

### Landschaftspflegerischer Begleitplan (LBP) zum Neubau eines Radwegs zwischen Nottuln und Havixbeck (L 874)

#### Lageplan der landschaftspflegerischen Maßnahmen (Blatt 2)

- Maßnahmen**
- Anlage einer Waldrandvorpflanzung
  - Anpflanzung mehrreihiger Hecken aus standortgerechten heimischen Laubgehölzen
  - Anlage von Sukzessionsstreifen (gelenkte Sukzession)
  - Extensive Grünlandnutzung (Mähwiese oder Weide)
  - Landschaftsrasen im Bereich der Bankette und Böschungen
  - Landschaftsrasen feucht im Bereich der Mulden

Maßnahmenbezeichnung Bezug zur fortlaufenden Konfliktnummer

<b>G 1</b>	<b>K 1</b>
Ansaat aller Straßennebenflächen mit Landschaftsrasen ...	Erläuterung der Maßnahme


S = Schutzmaßnahme  
V = Vermeidungsmaßnahme  
A = Ausgleichsmaßnahme  
G = Gestaltungsmaßnahme  
W = Wiederherstellungsmaßnahme  
Art = Maßnahmen des Artenschutzes

**Bestandskürzel**  
**HA0,aci** Bestandskürzel siehe Legende zum Bestands- und Konfliktplan (Unterlage 19.1) (Code entsprechend Biotoptypenliste "LANUV-Modell" (LANUV 2008))

- Schutzgebiete, Schutzausweisungen und schutzwürdige Flächen**
- N Naturschutzgebiete (NSG, § 23 BNatSchG)
  - FFH FFH-Gebiet (§ 32 BNatSchG)
  - L Landschaftsschutzgebiet (LSG, § 26 BNatSchG)
  - B Schutzwürdige Biotope (Biotopkataster LANUV)
  - VB Flächen des Biotopverbundsystem (§§ 20 & 21 BNatSchG)

**Nachrichtlich**

- Fahrbahn, versiegelt
- Radweg, versiegelt
- Stützmauer

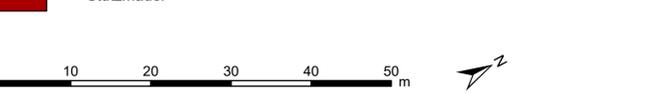

**Kuhlmann & Stucht** GbR  
 Landschaftsplanung • Umweltplanung  
 Stalleickenweg 5 • 44867 Bochum • Tel.: 02327/228020 • Fax: 02327/228029  
 Email: info@kuhlmann-stucht.de • Internet: www.kuhlmann-stucht.de

bearbeitet: Weinberg | gezeichnet: Weinberg | geprüft: Kuhlmann | Datum: 28.07.2020 | Projekt-Nr.: 2018

**Regionalniederlassung Münsterland**  
 Wahrkamp 30, 48653 Coesfeld

**Straßen.NRW**  
 Landesbetrieb Straßenbau Nordrhein-Westfalen  
 Projekt-Nr. **03-0163**

Nr.	Art der Änderung	Datum	Zeichen

## VORENTWURF

Landesbetrieb Straßenbau Nordrhein-Westfalen	Unterlage / Blatt-Nr.: 9.1 / 2
Straße: L 874	Lageplan der landschaftspflegerischen Maßnahmen
PROJIS-Nr.:	Maßstab: 1 : 500

### Neubau eines Radwegs zwischen Nottuln und Havixbeck - Landschaftspflegerischer Begleitplan -

Aufgestellt: Coesfeld,	
Die Leitung der Regionalniederlassung Münsterland	
i.A.	

**G 1**

**Eingrünung des Radwegs**  
 Ansaat aller Straßennebenflächen (Bankette, Mulden, Böschungen) mit Landschaftsrasen.

**V 1Art** **K1**

**Bauzeitenregelung zum Artenschutz (1)**  
 Die Gehölzrodung/-fällung im Zuge der Baufeldfreimachung erfolgt außerhalb der Brut- und Aufzuchtzeiten der im Gebiet ansässigen Vogelarten, also entspr. § 39 BNatSchG nur im Zeitraum vom 1. Oktober bis 28. Februar.