

Y 32388407.465
X 5757266.486

Y 32388583.112
X 5757694.334

V 1Art K1

Bauzeitenregelung zum Artenschutz (1)
Die Gehölzrodung/-fällung im Zuge der Baufeldfreimachung erfolgt außerhalb der Brut- und Aufzuchtzeiten der im Gebiet ansässigen Vogelarten, also entspr. § 39 BNatSchG nur im Zeitraum vom 1. Oktober bis 28. Februar.

G 1

Eingrünung des Radwegs
Ansaat aller Straßenebenenflächen (Bankette, Mulden, Böschungen) mit Landschaftsrasen.

V 2Art


Bauzeitenregelung zum Artenschutz (2)
Sollte der Horst des Mäusebussards im Bauzeitraum besetzt sein und Brut- bzw. Aufzuchtaktivitäten stattfinden, ist die Bautätigkeit zwischen April und Juni in diesem Bereich auszusetzen..

Nachrichtlich

Fahrbahn, versiegelt
Stützmauer
Radweg, versiegelt

Schutzgebiete, Schutzausweisungen und schutzwürdige Flächen

Naturschutzgebiete (NSG, § 23 BNatSchG)
FFH-Gebiet (§ 32 BNatSchG)
Landschaftsschutzgebiet (LSG, § 26 BNatSchG)
Schutzwürdige Biotop (Biotopkataster LANUV)
Flächen des Biotopverbundsystem (§§ 20 & 21 BNatSchG)

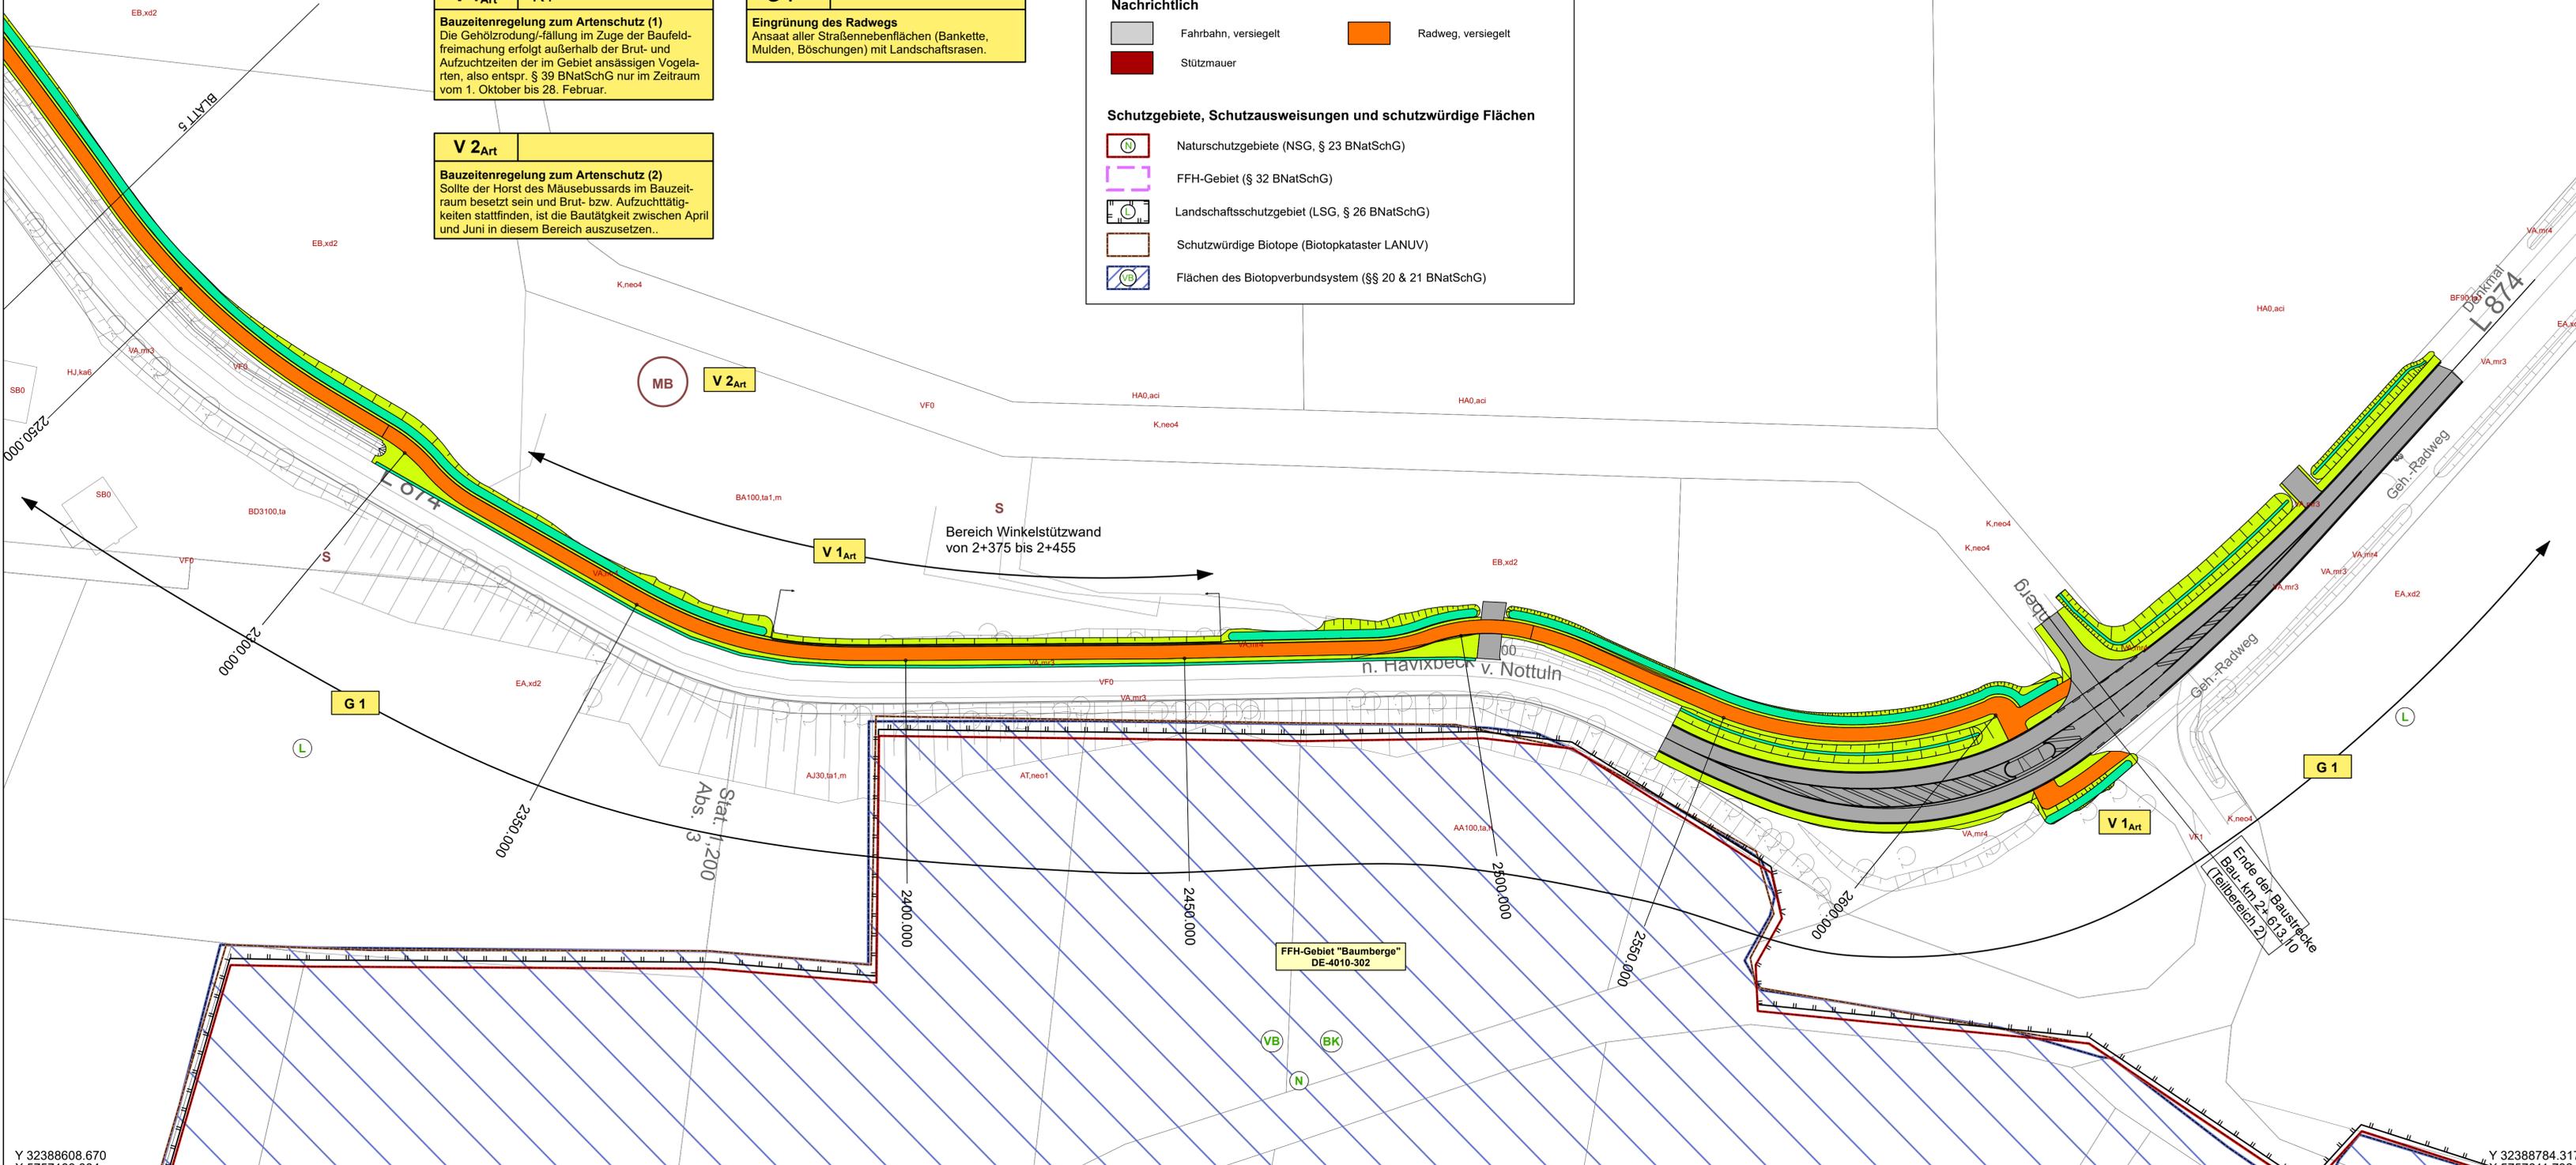

Landschaftspflegerischer Begleitplan (LBP) zum Neubau eines Radwegs zwischen Nottuln und Havixbeck (L 874)

Lageplan der landschaftspflegerischen Maßnahmen (Blatt 6)

- Maßnahmen**
- Anlage einer Waldrandvorpflanzung
 - Anpflanzung mehrreihiger Hecken aus standortgerechten heimischen Laubgehölzen
 - Anlage von Sukzessionsstreifen (gelenkte Sukzession)
 - Extensive Grünlandnutzung (Mähwiese oder Weide)
 - Landschaftsrasen im Bereich der Bankette und Böschungen
 - Landschaftsrasen feucht im Bereich der Mulden

Maßnahmenbezeichnung

Bezug zur fortlaufenden Konfliktnummer

G 1	K 1	S = Schutzmaßnahme
Ansaat aller Straßenebenenflächen mit Landschaftsrasen ...		V = Vermeidungsmaßnahme
Erläuterung der Maßnahme		A = Ausgleichsmaßnahme
		G = Gestaltungsmaßnahme
		W = Wiederherstellungsmaßnahme
		Art = Maßnahmen des Artenschutzes

Bestandskürzel
HA0,aci Bestandskürzel siehe Legende zum Bestands- und Konfliktplan (Unterlage 19.1) (Code entsprechend Biotoptypenliste "LANUV-Modell" (LANUV 2008))



Kuhlmann & Stucht gBR
Landschaftsplanung • Umweltplanung
Stallekenweg 5 • 44867 Bochum • Tel.: 02327/228020 • Fax: 02327/228029
Email: info@kuhlmann-stucht.de • Internet: www.kuhlmann-stucht.de

bearbeitet: Weinberg | gezeichnet: Weinberg | geprüft: Kuhlmann | Datum: 28.07.2020 | Projekt-Nr.: 2018

Regionalniederlassung Münsterland
Wahrkamp 30, 48653 Coesfeld

Straßen.NRW.
Landesbetrieb Straßenbau Nordrhein-Westfalen
Projekt-Nr. 03-0163

Nr.	Art der Änderung	Datum	Zeichen

VORENTWURF

Landesbetrieb Straßenbau Nordrhein-Westfalen
Straße: L 874
PROJIS-Nr.:
Unterlage / Blatt-Nr.: 9,1 / 6
Lageplan der landschaftspflegerischen Maßnahmen
Maßstab: 1 : 500

Neubau eines Radwegs zwischen Nottuln und Havixbeck - Landschaftspflegerischer Begleitplan -

Aufgestellt: Coesfeld,
Die Leitung der Regionalniederlassung Münsterland
i.A.

Y 32388608.670
X 5757183.884

Y 32388784.317
X 5757611.732