


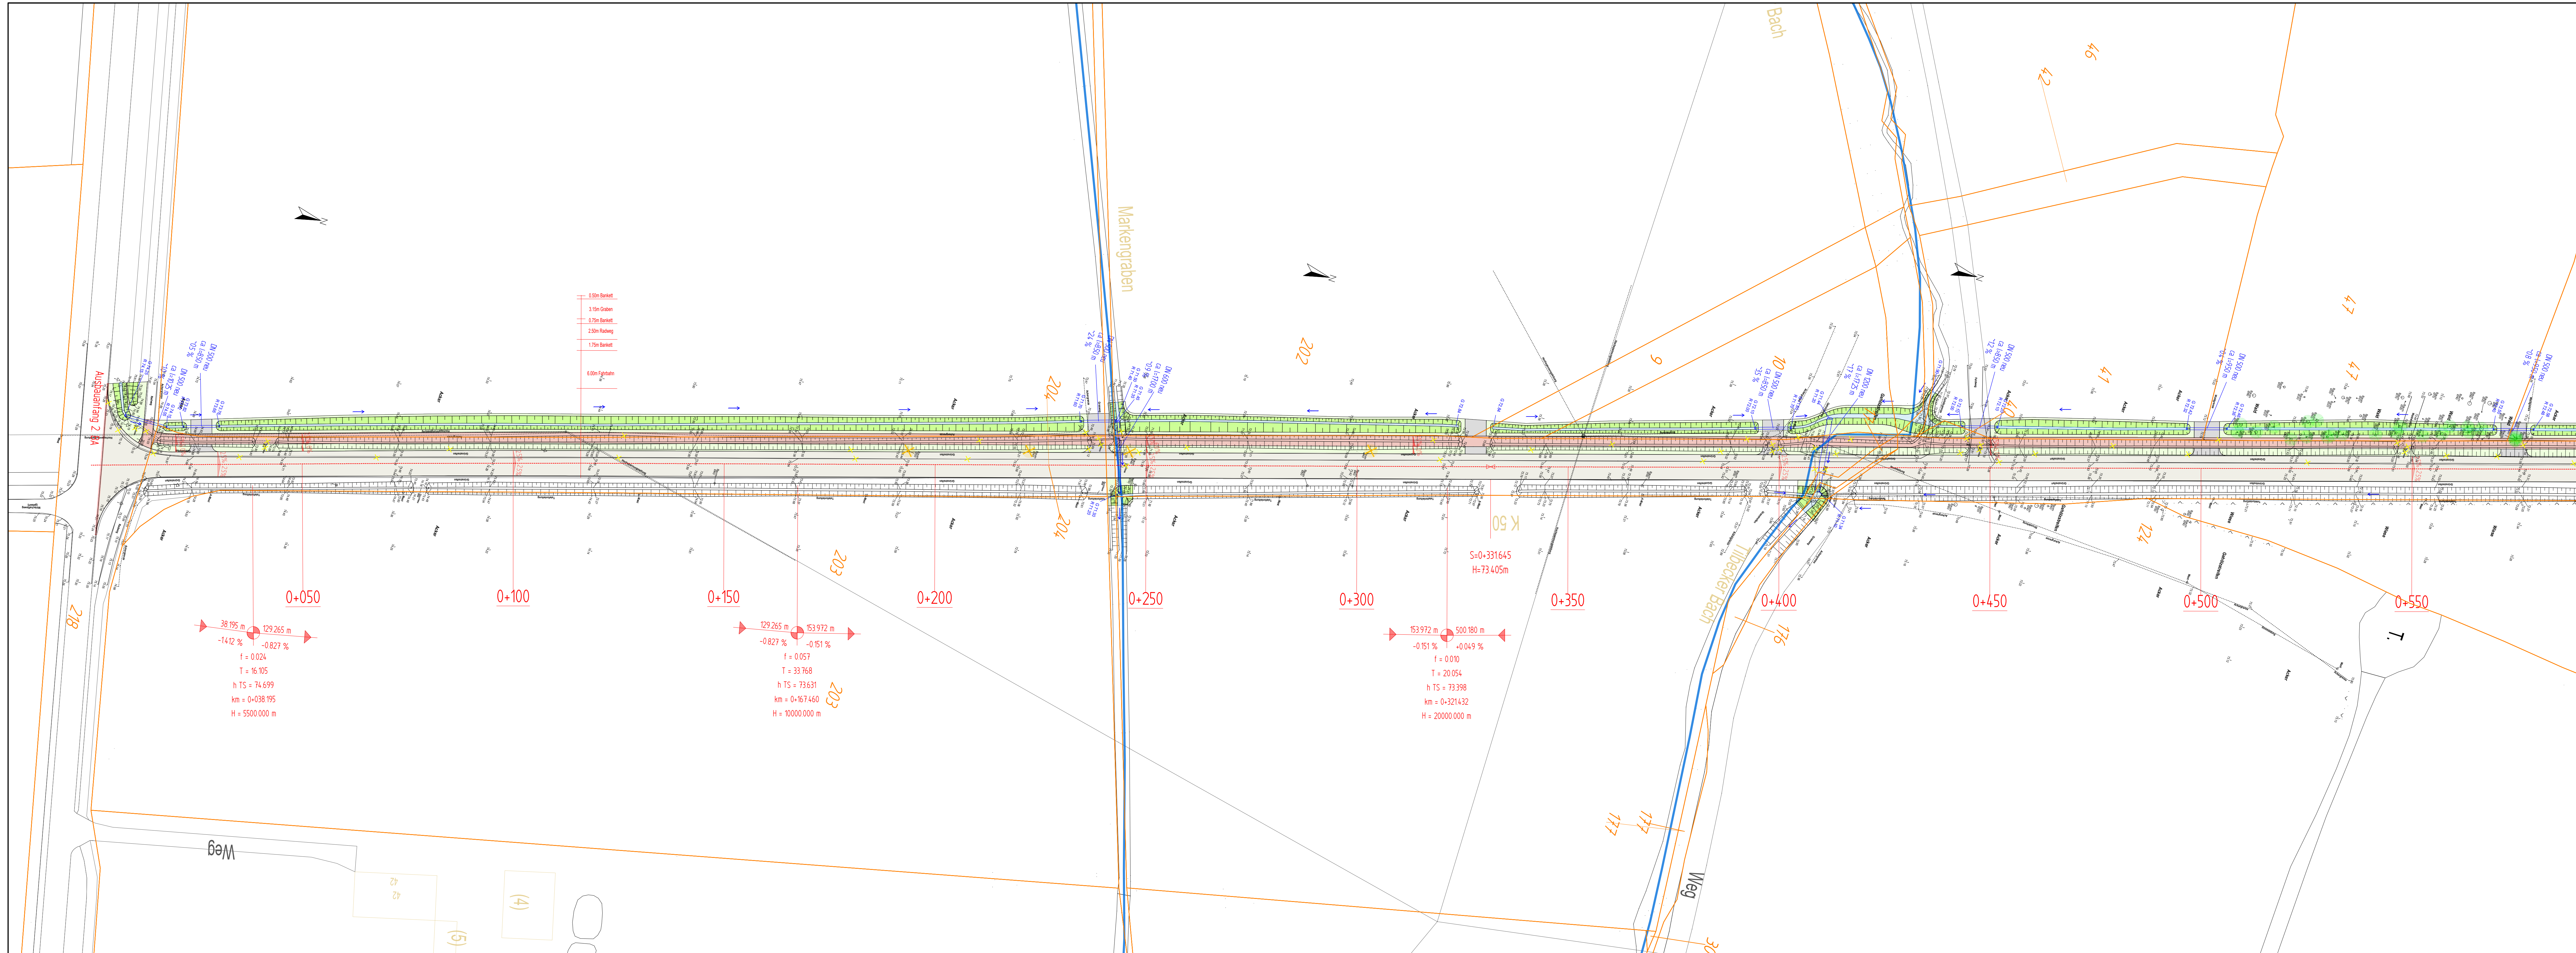

500er-2.BA-01-BA-0+550


Legende

- Fahrtbahn
- Sohle
- Radweg
- Bankett
- Böschung neu
- Zufahrt
- Scheite
- Masketten
- TS-Punkt
- Durchlass neu
- G = Grabensohlenhöhe
- R = Rohrsohlenhöhe
- Geplante Höhen
- Geplante Höhen korrigiert
- Fließrichtung
- Aufmerksamkeitssteine
- Breitere Rinne u. Abfuhr
- Rückbau
- Querneigung neu
- Achse
- Holzmethode
- Tafelpunkt / Hochpunkt
- Baum gefällt
- Baum gefällt Wald

Bestand

- Baum mit Durchmesser
- Höhen Bestand
- Graben Bestand
- Durchlass Bestand

5.			
4.			
3.			
2.			
1.			
Nr.	Art der Änderung	Datum	Aufgestellt
KREIS COESFELD		Anlage Nr. 4 Blatt Nr. 1 (5)	
Ausbau der K 50 AN 1 in Havixbeck von der L 843 - L 581		bearbeitet 06.11.2018 geprüft 06.11.2018	Gr Zeichen Ro
Aufgestellt: Kreis Coesfeld Straßenbauamt Der Landrat Coesfeld 06.11.2018 i.A.		Lageplan Antrag Ausbauanfang - 0+550	

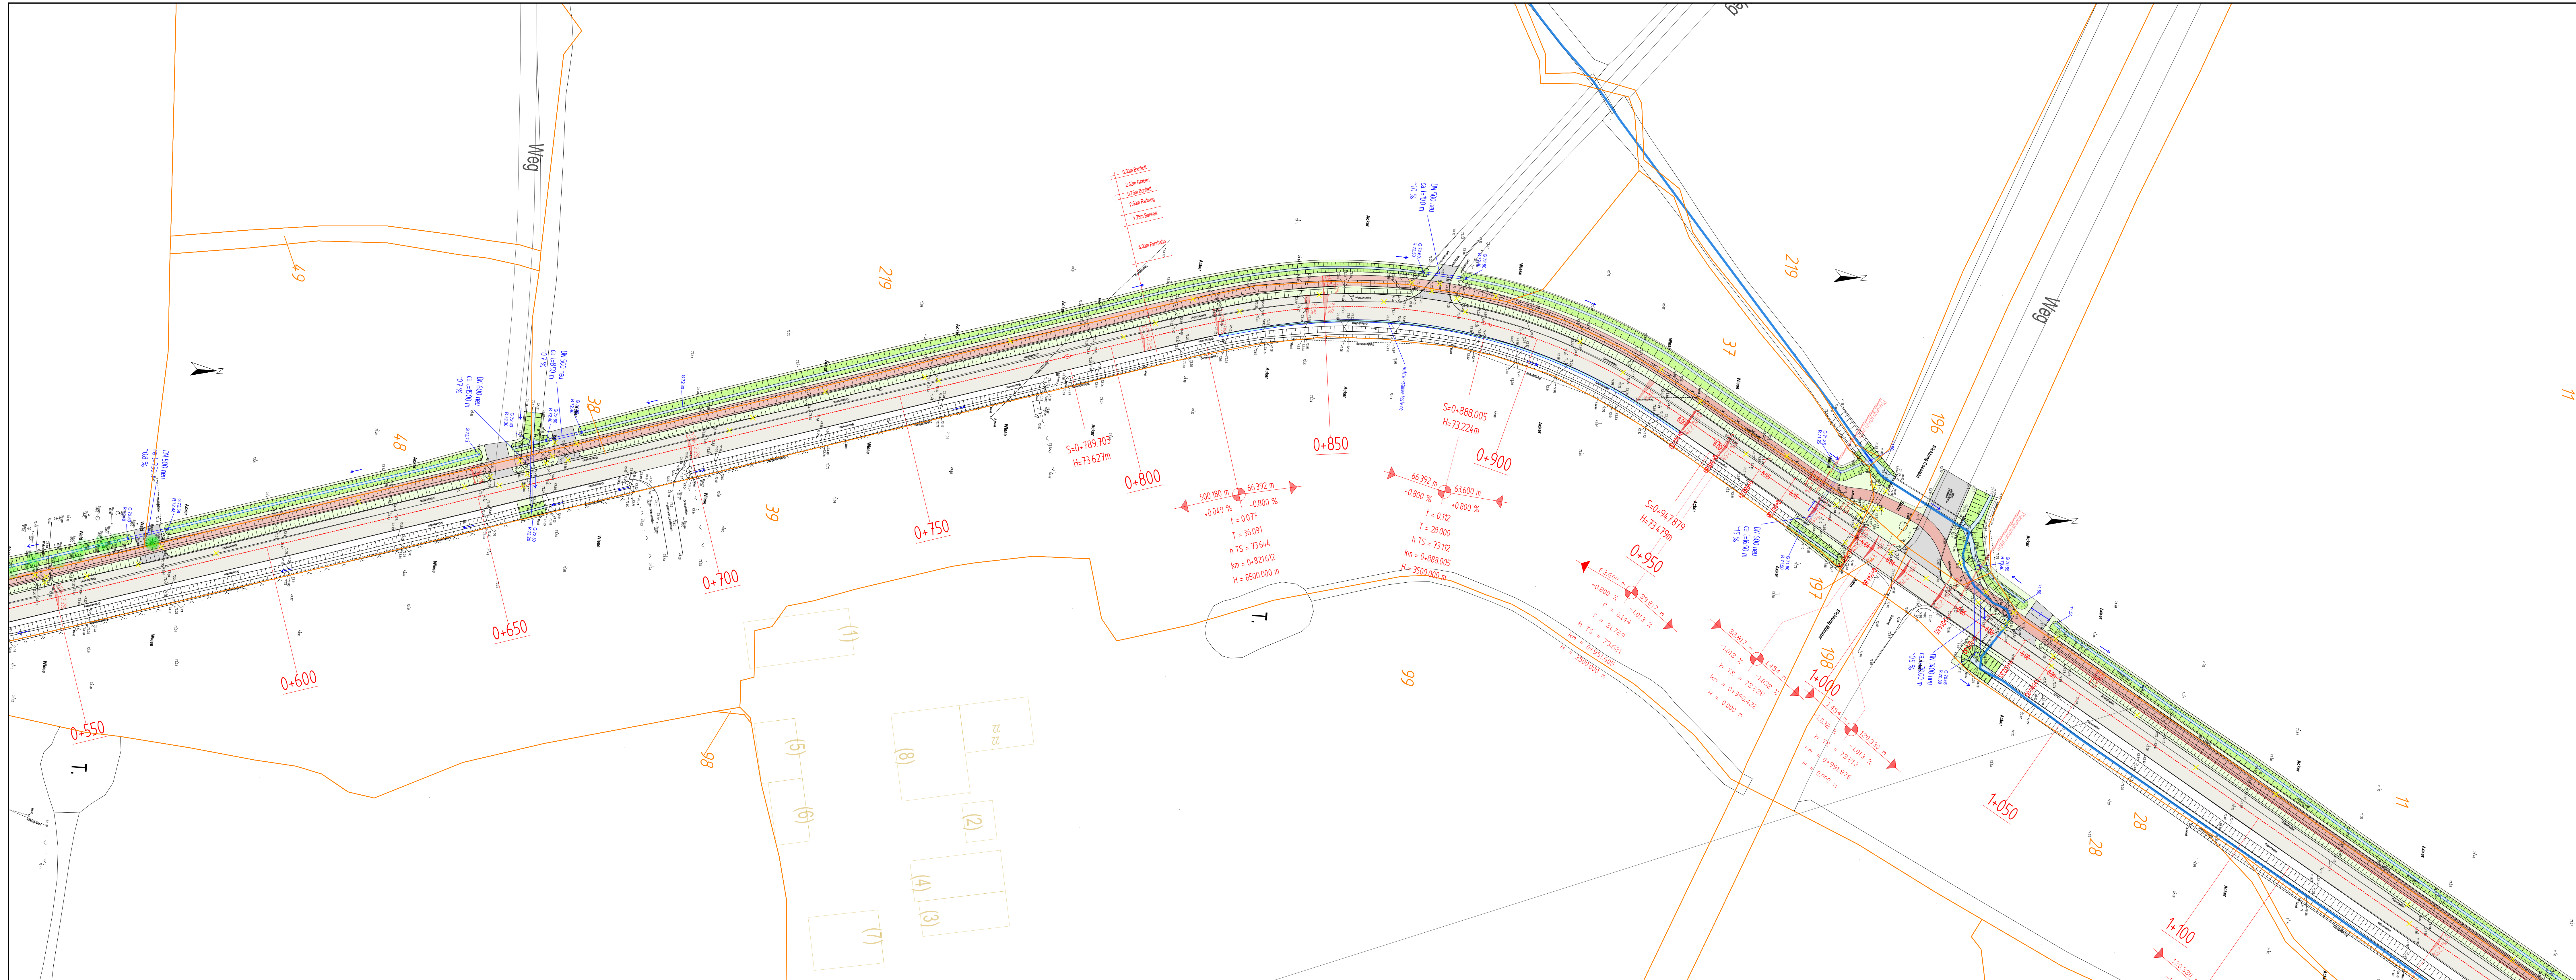

500er-2.BA-02-0+550-1+050


Legende

- Fahrbahn
- Sohle
- Radweg
- Berkett
- Böschung neu
- Zufahrt
- Scheite
- Masketten
- TS-Punkt
- Durchlass neu
- G = Grabensohlenhöhe
- R = Rohrsohlenhöhe
- Geplante Höhen
- Geplante Höhen korrigiert
- Fließrichtung
- Aufmerksamkeitssteine
- Breitere Rinne u. Ablauf
- Rückbau
- Querneigung neu
- Achse
- Holzmethne
- Tafelpunkt / Hochpunkt
- Baum erfüllt
- Baum erfüllt Wald

Bestand

- Baum mit Durchmesser
- Höhen Bestand
- Graben Bestand
- Durchlass Bestand

5.			
4.			
3.			
2.			
1.			
Nr.	Art der Änderung	Datum	Aufgestellt
KREIS COESFELD			Anlage Nr. 4 Blatt Nr. 2 (5)
Ausbau der K 50 AN 1 in Havixbeck von der L 843 - L 581		bearbeitet 06.11.2018 geprüft 06.11.2018	Gr Zeichen Ro
Aufgestellt: Kreis Coesfeld Straßenbauamt Der Landrat Coesfeld i.A. <i>Plamann</i>		Maststab 1 : 500	
		Lageplan Antrag 0+550 - 1+050	

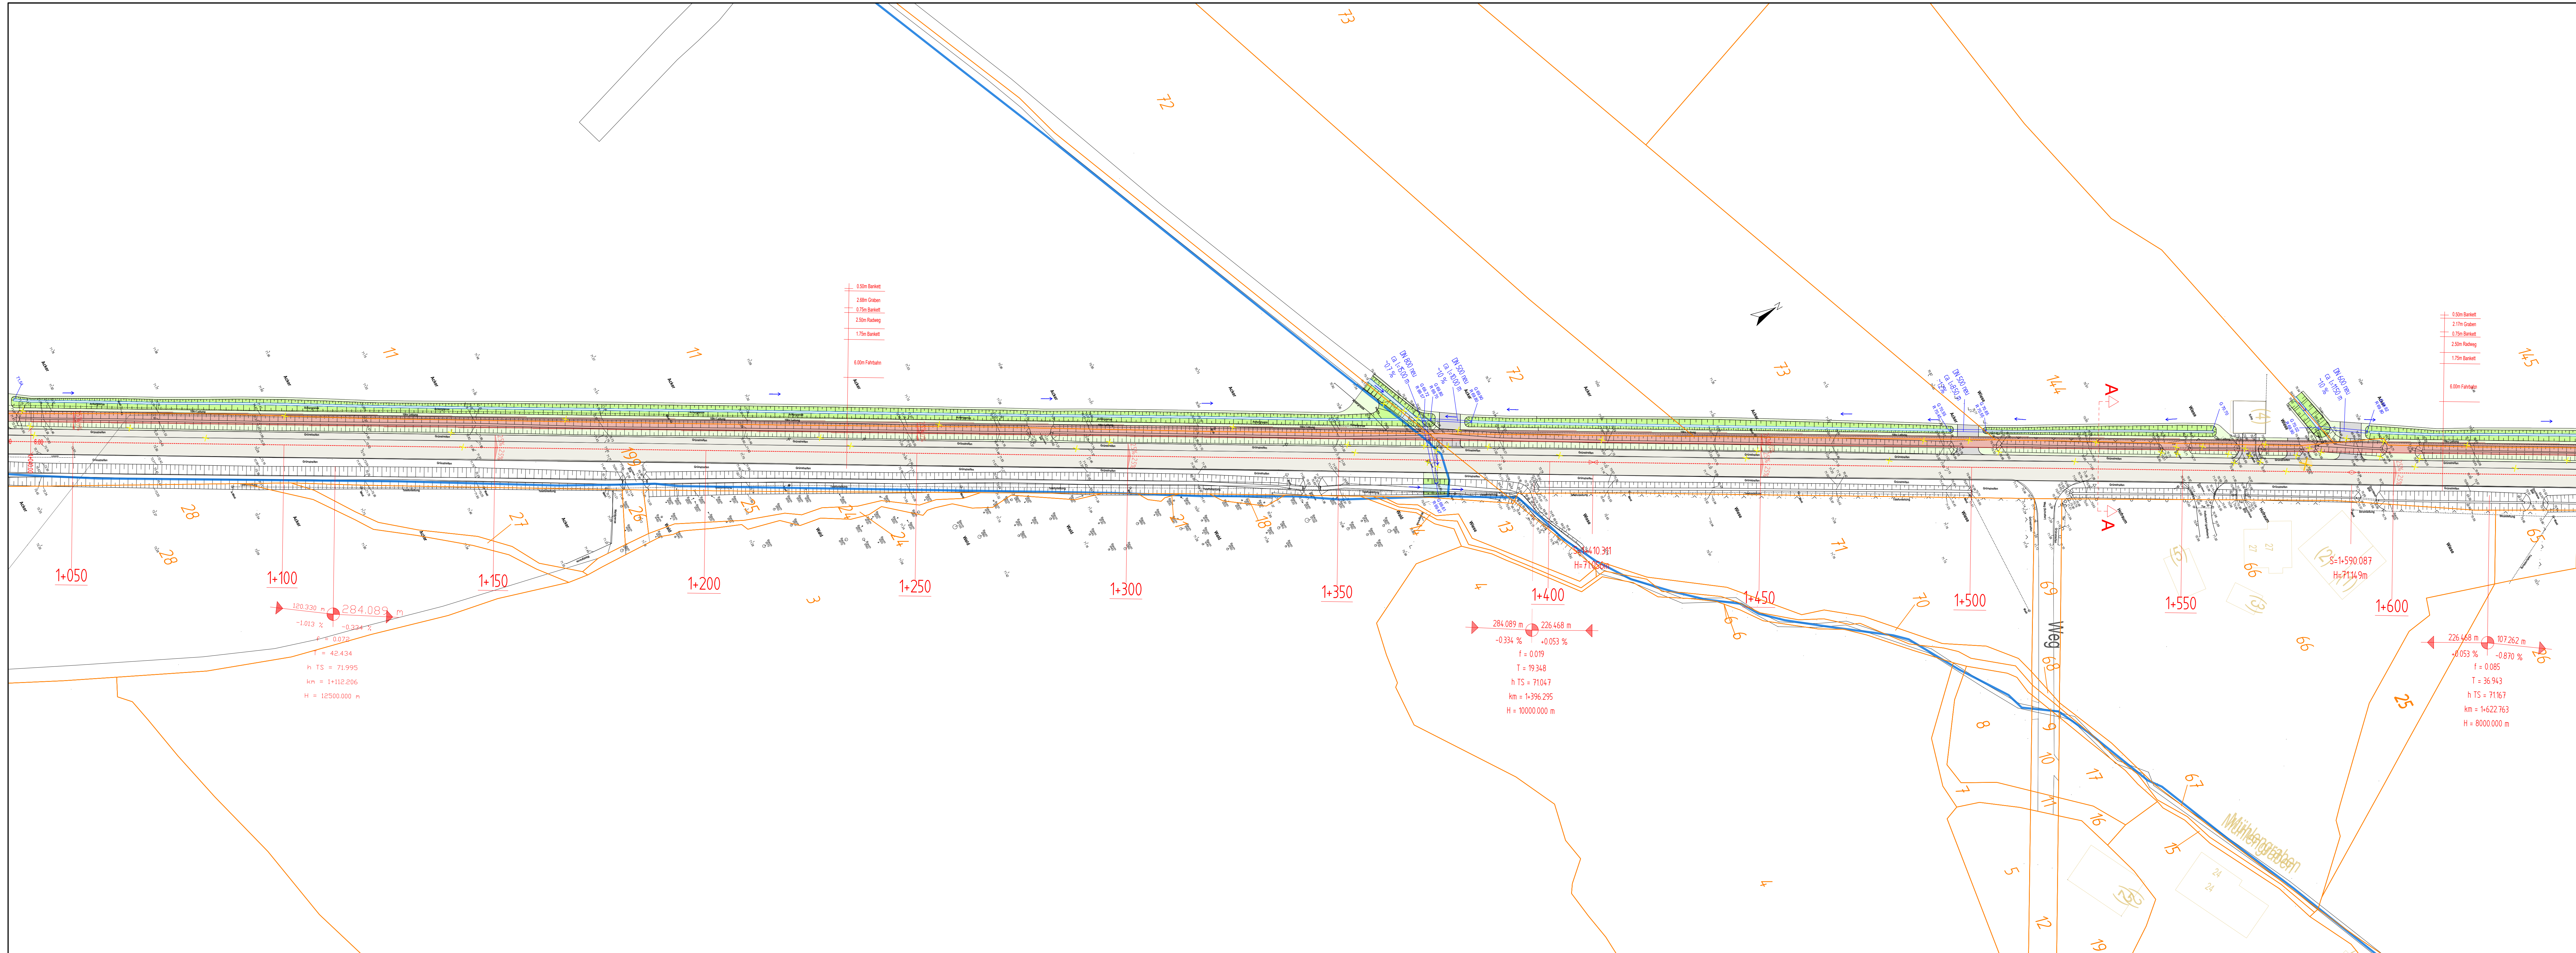

500er-2.BA-03-1+050-1+600


Legende

- Fahrbahn
- Sohle
- Radweg
- Bauwerk
- Böschung neu
- Zufahrten
- Schneite
- Masketten
- TS-Punkt
- Durchlass neu
- G = Grabensohlenhöhe
- R = Rohrsohlenhöhe
- Geplante Höhen
- Geplante Höhen korrigiert
- Fließrichtung
- Aufmerksamkeitssteine
- breitere Rinne u. Ablauf
- Rückbau
- Querneigung neu
- Achse
- Halbmethode
- Tiefpunkt / Hochpunkt
- Baum entfällt
- Baum entfällt Wald

Bestand


- Baum mit Durchmesser
- Höhen Bestand
- Graben Bestand
- Durchlass Bestand

5.			
4.			
3.			
2.			
1.			
Nr.	Art der Änderung	Datum	Aufgestellt
KREIS COESFELD			Anlage Nr. 4 Blatt Nr. 3 (5)
Ausbau der K 50 AN 1 in Havixbeck von der L 843 - L 581		bearbeitet 06.11.2018 geprüft 06.11.2018	Gr Ro
Aufgestellt: Kreis Coesfeld Straßenbauamt Der Landrat Coesfeld i.A. <i>[Signature]</i>		Lageplan Antrag 1+050 - 1+600	

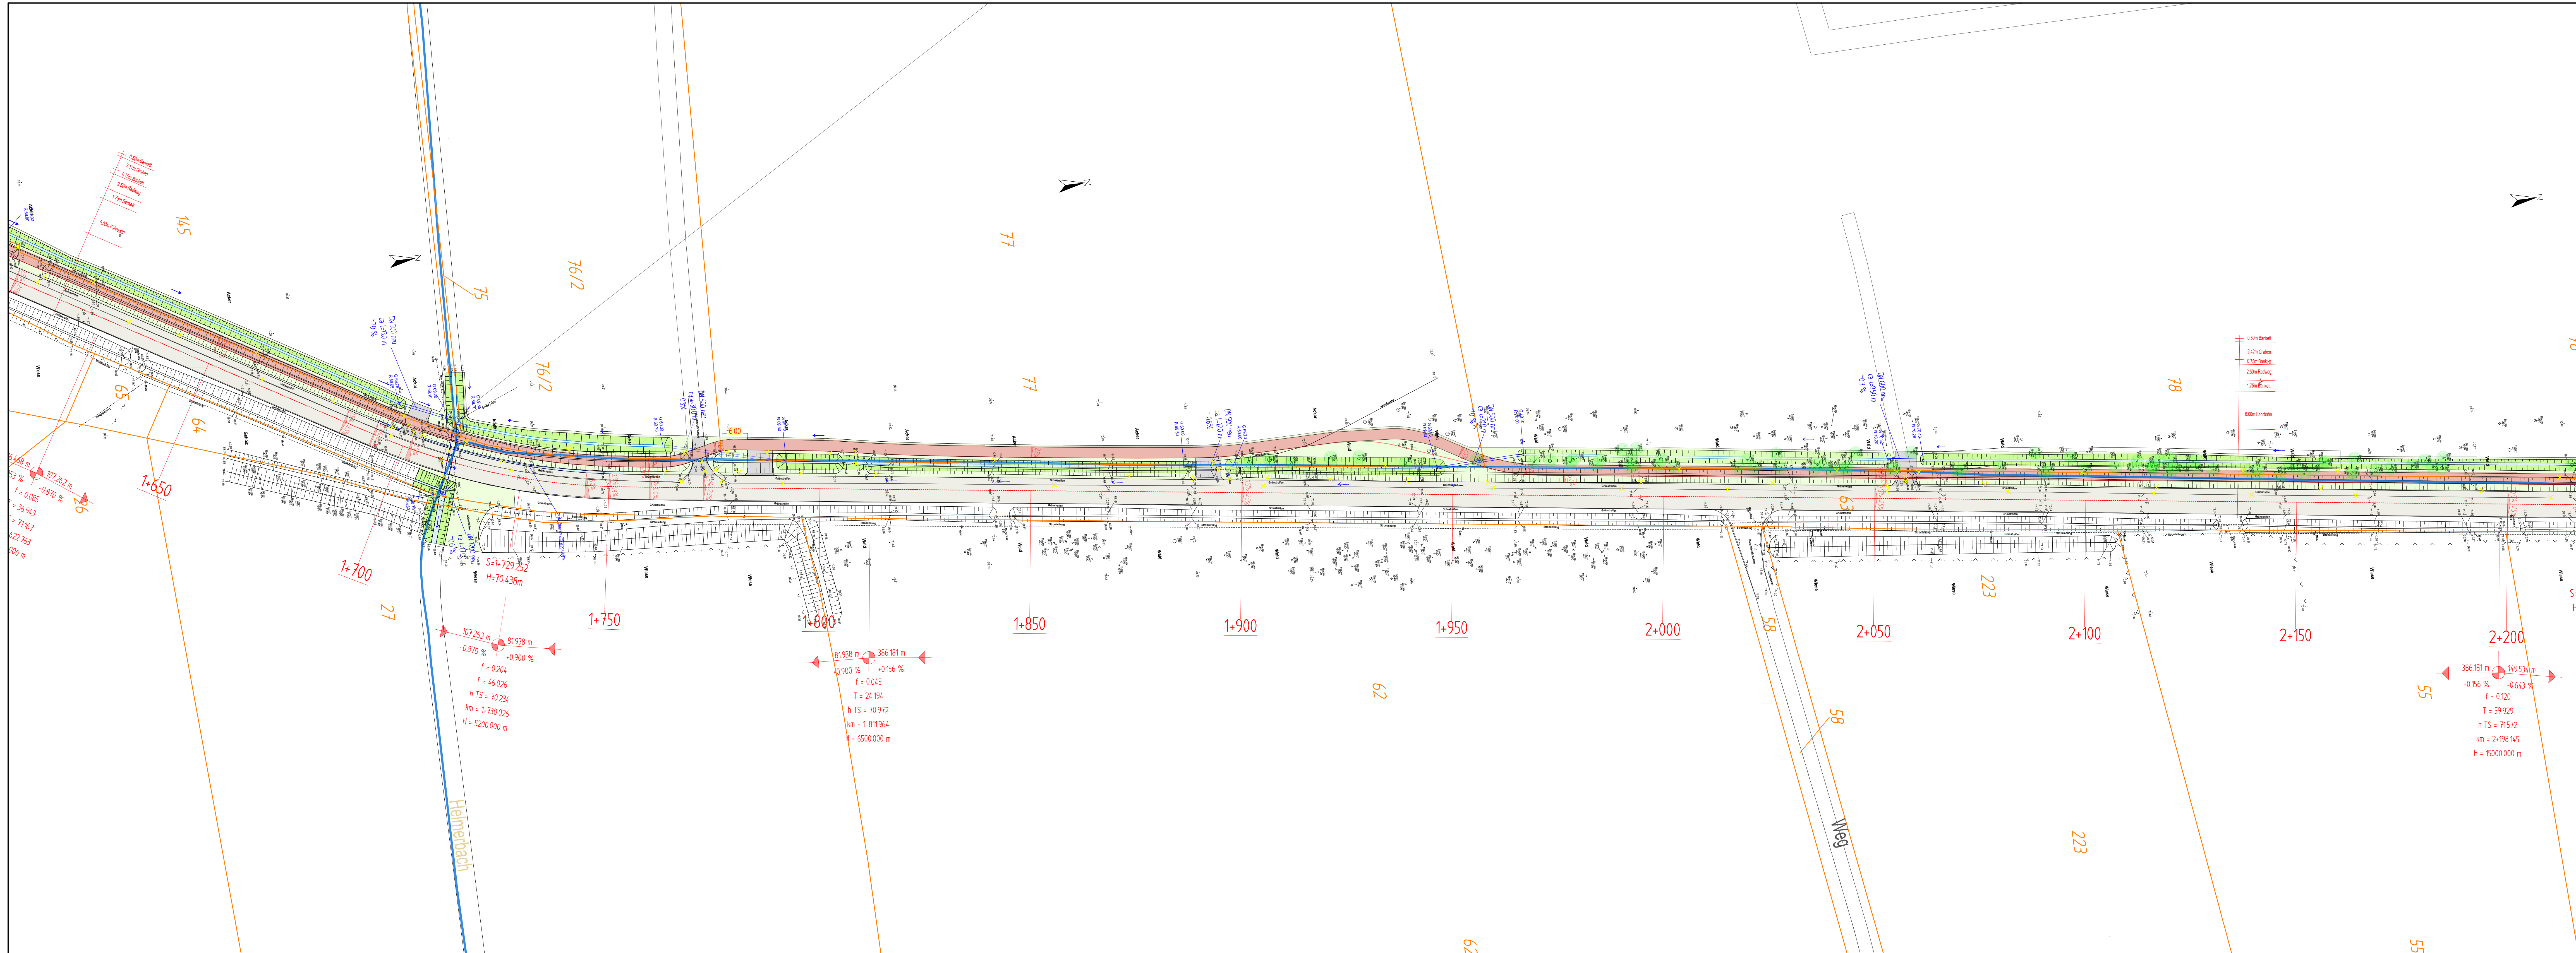


500er-2.BA-04-1+600-2+200


Legende

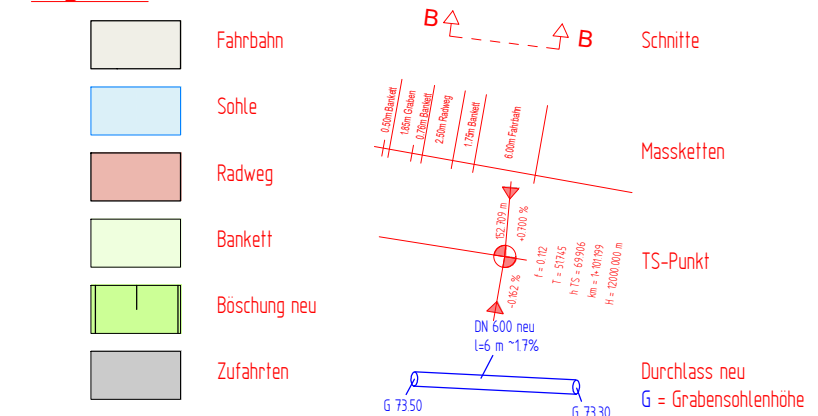

Bestand

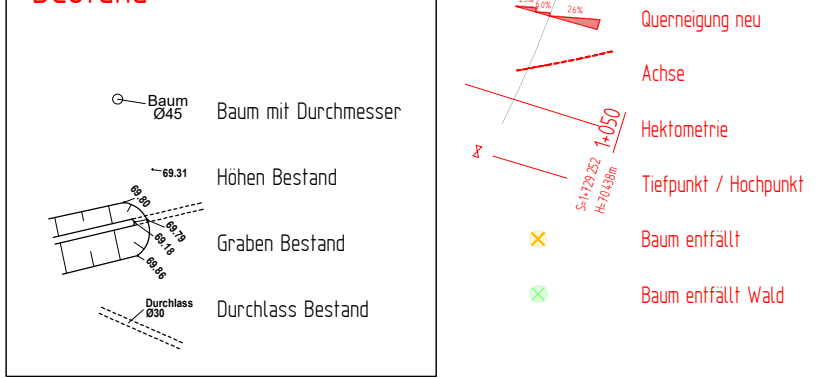


5.			
4.			
3.			
2.			
1.			
Nr.	Art der Änderung	Datum	Aufgestellt
KREIS COESFELD		Anlage Nr. 4	Blatt Nr. 4 (5)
Ausbau der K 50 AN 1 in Havixbeck von der L 843 - L 581		bearbeitet 06.11.2018	Gr
Aufgestellt: Kreis Coesfeld Straßenbauamt Der Landrat Coesfeld		geprüft 06.11.2018	Ro
Lageplan Antrag 1+600 - 2+200		Maßstab 1 : 500	

 


500er-2.BA-05-2+200-BE

Legende

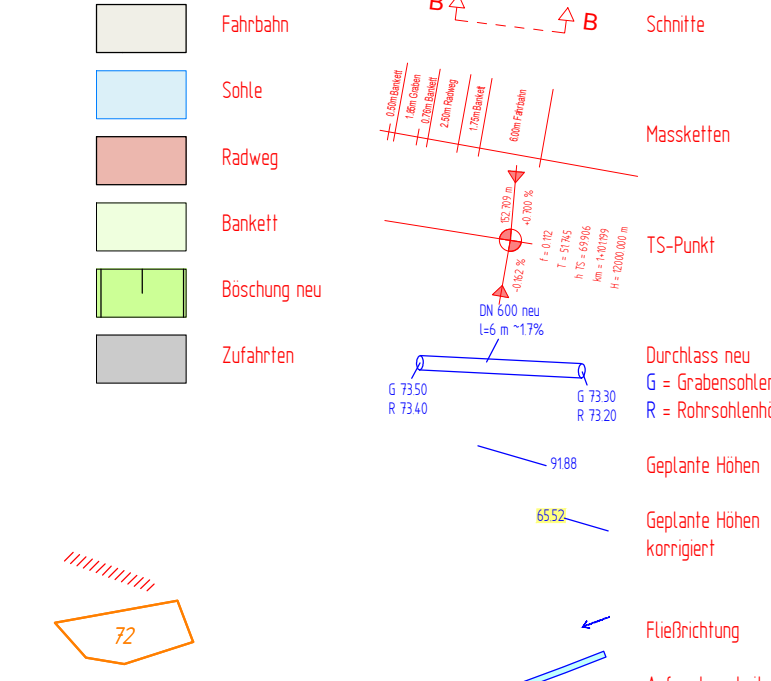

Bestand

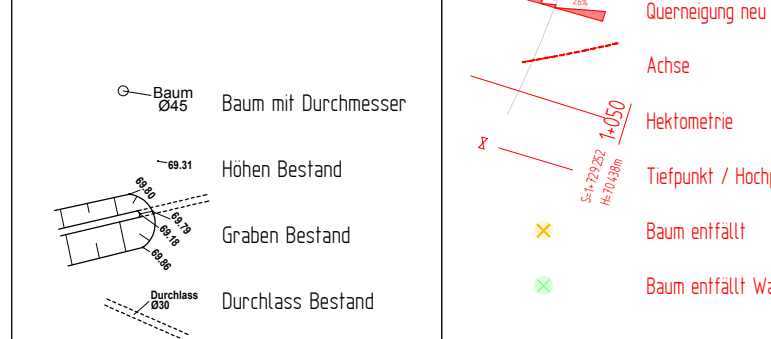

5.			
4.			
3.			
2.			
1.			

Nr.	Art der Änderung	Datum	Aufgestellt
1.			

Ausgabe Nr. 4	Anlage Nr. 4
in Havixbeck	Blatt Nr. 5 (5)
von der L 843 - L 581	Maßstab 1 : 500

Aufgestellt Kreis Coesfeld Strassenbauamt Ober Landrat Coesfeld LA	Lageplan Antrag 2+200 - Ausbaubende
---	---