


 

250r-Ausbauanfang-0+330-01

Bankett 0.50m
Geh- u. Radweg 2.50m
Bankett 0.85m

Strauchwerk roden

Planung

- Bankett
- Graben
- Bankett
- Fahrbahn
- Bankett
- Graben
- Bankett

Achsaalpunkte

Heckmetrierung

Querschnitt

Höhe neu

Entwässerung

3-zeilige Rinne 16/16/14

2-zeilige Rinne 16/16/14

Fließrichtung

Ablauf neu 50/50

Schacht neu

Durchlass neu

Bestand

Kataster

Bestand Höhe

Bestand Breite

Bestand Baum

Bestand Durchlass

Grundvertrieb

Laufend Nummer / Fläche

5.			
4.			
3.			
2.			
1.			

Nr.	Art der Änderung	Datum	Aufgestellt

KREIS COESFELD.

Anlage Nr. 4
Blatt Nr. 1 (9)

Neubau eines Radweges an der K 2 AN 13 zwischen L 810 u. B 58 Nordkirchen nach Ottmarsbocholt


bearbeitet 15.10.2021
geprüft 15.10.2021

Gr/Je
Je

Maßstab 1 : 250

Aufgestellt:
Kreis Coesfeld
Der Landrat
Coesfeld 15.10.2021
L.A.

Lageplan
Ausbauanfang - 0+330
Ausführungsplanung

 

Planung

- Bankett
- Graben
- Bankett
- Fahrbahn
- Graben
- Bankett

Achshauptpunkte
Hekumehnung
Querschnitt
Höhe neu

Bestand


- Kataster
- Bestand Höhe
- Bestand Böschung
- Bestand Baum
- Bestand Durchlass

Gründerwerb
Laufend Nummer
Fläche

Entwässerung

- 3-zeilige Rinne 16/16/14
- 2-zeilige Rinne 16/16/14
- Fließrichtung
- Abfluss neu 50/50
- Schacht neu
- Durchlass neu

5.			
4.			
3.			
2.			
1.			
Nr.	Art der Änderung	Datum	Aufgestellt
KREISCOESFELD		Anlage Nr. 4	Blatt Nr. 2 (9)
Neubau eines Radweges an der K 2 AN 13 zwischen L 810 u. B 58 Nordkirchen nach Ottmarsbocholt		Datum bearbeitet 15.10.2021 geprüft 15.10.2021	Zeichen Grf. Je Je
Aufgestellt: Kreis Coesfeld Straßenbauamt Der Landrat Coesfeld 06.02.2018 JA		Lageplan 0+330 - 0+650 Ausführungsplanung	

 

250r-0+650-0+990-03

Planung

- Bankett
- Graben
- Bankett
- Fahrbahn
- Bankett
- Graben
- Bankett

Bestand

- Kataster
- Bestand Höhe
- Bestand Breite
- Bestand Baum
- Bestand Durchlass

Grundvertrieb

Laufend Nummer / Fläche

Entwässerung

- 3-zeilige Rinne 16/16/14
- 2-zeilige Rinne 16/16/14
- Fließrichtung
- Abfall neu 50/50
- Schacht neu
- Durchlass neu

Bestand

- Bankett
- Graben
- Bankett
- Fahrbahn
- Bankett
- Graben
- Bankett

Bestand

- Kataster
- Bestand Höhe
- Bestand Breite
- Bestand Baum
- Bestand Durchlass

Grundvertrieb

Laufend Nummer / Fläche

Entwässerung

- 3-zeilige Rinne 16/16/14
- 2-zeilige Rinne 16/16/14
- Fließrichtung
- Abfall neu 50/50
- Schacht neu
- Durchlass neu

5.

4.

3.

2.

1.

Nr. Art der Änderung Datum Aufgestellt

KREIS COESFELD

Anlage Nr. 4
Blatt Nr. 3 (9)

Datum 15.10.2021
geprüft 15.10.2021


bearbeitet 15.10.2021
Gr/Je

Neubau eines Radweges an der
K 2 AN 13 zwischen L 810 u. B 58
Nordkirchen nach Ottmarsbocholt

Maßstab 1 : 250

Aufgestellt:
Kreis Coesfeld
Straßenbauamt
Der Landrat
Coesfeld 06.02.2018
L/A

Lageplan
0+650 - 0+990
Ausführungsplanung

 


Planung

Bestand

Kalender	Entwässerung
Bestand Höhe	3-zeilige Rinne 16/16/16
Bestand Böschung	2-zeilige Rinne 16/16/16
Bestand Baum	Fließrichtung
Bestand Durchlass	Ablauf neu 50/50
Gründerwerb	Schacht neu
Laufend Nummer	Durchlass neu
I Fläche	

5.			
4.			
3.			
2.			
1.			

Nr.	Art der Änderung	Datum	Aufgestellt
KREIS COESFELD		Anlage Nr. 4 Blatt Nr. 5 (9)	
Neubau eines Radweges an der K 2 AN 13 zwischen L 810 u. B 58 Nordkirchen nach Ottmarsbocholt		bearbeitet 15.10.2021 geprüft 15.10.2021	Gr/ Je Je
Aufgestellt: Kreis Coesfeld Der Landrat Coesfeld 15.10.2021 JA		Lageplan 1+340 + 1+680 Ausführungsplanung	

 

Planung

Bankett	Graben	Bankett
Fahrbahn	Graben	Bankett
Bankett	Graben	Bankett

Achtshauptpunkte

Hektometrierung

Querschnitt

Höhe neu

Entwässerung

3-zeilige Rinne 16/16/16
2-zeilige Rinne 16/16/16

Fließrichtung

Ablauf neu 50/50

Schacht neu
Durchlass neu

Bestand

Kalaster

Bestand Höhe

Bestand Böschung

Bestand Baum

Bestand Durchlass

Grundvererb

Laufend Nummer
I Fläche

63, 9

1+984,285

1+978,518

1+985,795

1+888,054

1+898,967

1+821,213

1+798,211

1+798,733

1+775,708

1+784,625

1+729,752

1+733,394

1+725,518

1+738,689

1+702,993

1+707,140

1+697,835

1+684,656

5

4

3

2

1

Nr.	Art der Änderung	Datum	Aufgestellt
5			
4			
3			
2			
1			

KREIS COESFELD

Anlage Nr. 4
Blatt Nr. 6 (9)

Neubau eines Radweges an der
K 2 AN 13 zwischen L 810 u. B 58
Nordkirchen nach Ottmarsbocholt


bearbeitet 15.10.2021
geprüft 15.10.2021

Maßstab 1 : 250


Aufgestellt:
Kreis Coesfeld
Der Landrat
Coesfeld 15.10.2021
JA

Lageplan
1+680-2+010
Ausführungsplanung

Regelquerschnitt A-A

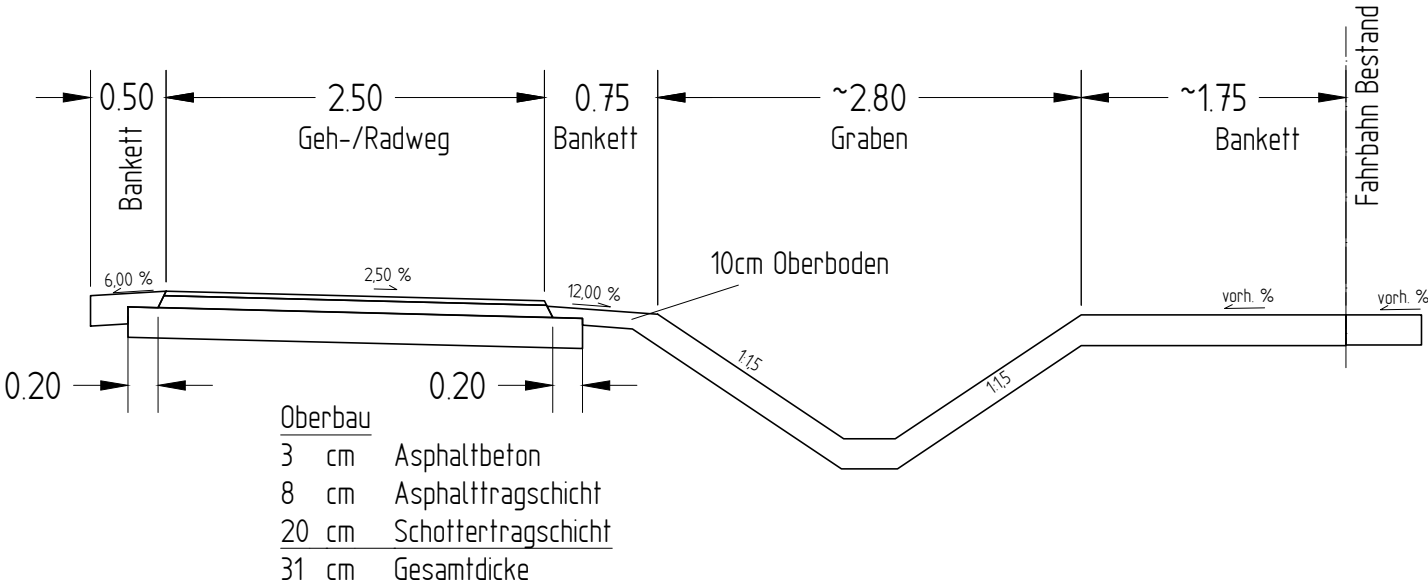

Regelquerschnitt B-B

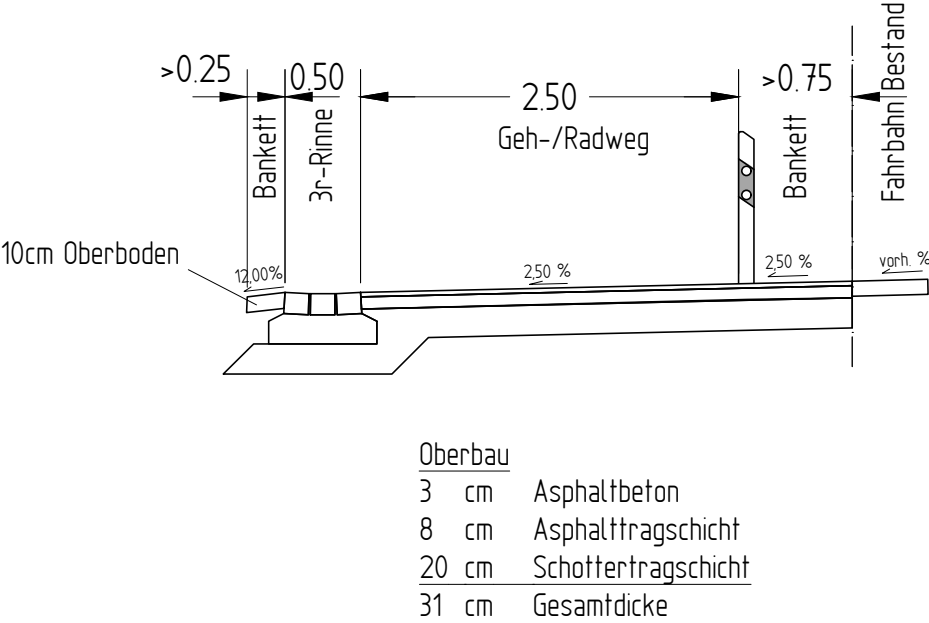

5.			
4.			
3.			
2.			
1.			
Nr.	Art der Änderung	Datum	Aufgestellt

Anlage Nr. 5

Blatt Nr. 1

	Datum	Zeichen
Neubau eines Radweges an der K 2 AN 13 zwischen L 810 u. B 58 Nordkirchen nach Ottmarsbocholt	bearbeitet	Jan 2021 Gr
	geprüft	Jan 2021 Je

Maßstab 1 : 50

Aufgestellt:
 Kreis Coesfeld
 Straßenbauamt
 Der Landrat
 Coesfeld 12.02.2021
 i.A.

Regelquerschnitte

 A-A und B-B