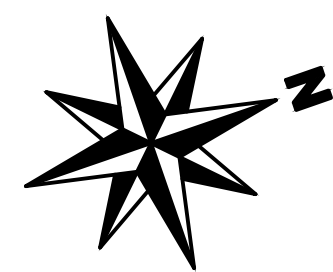
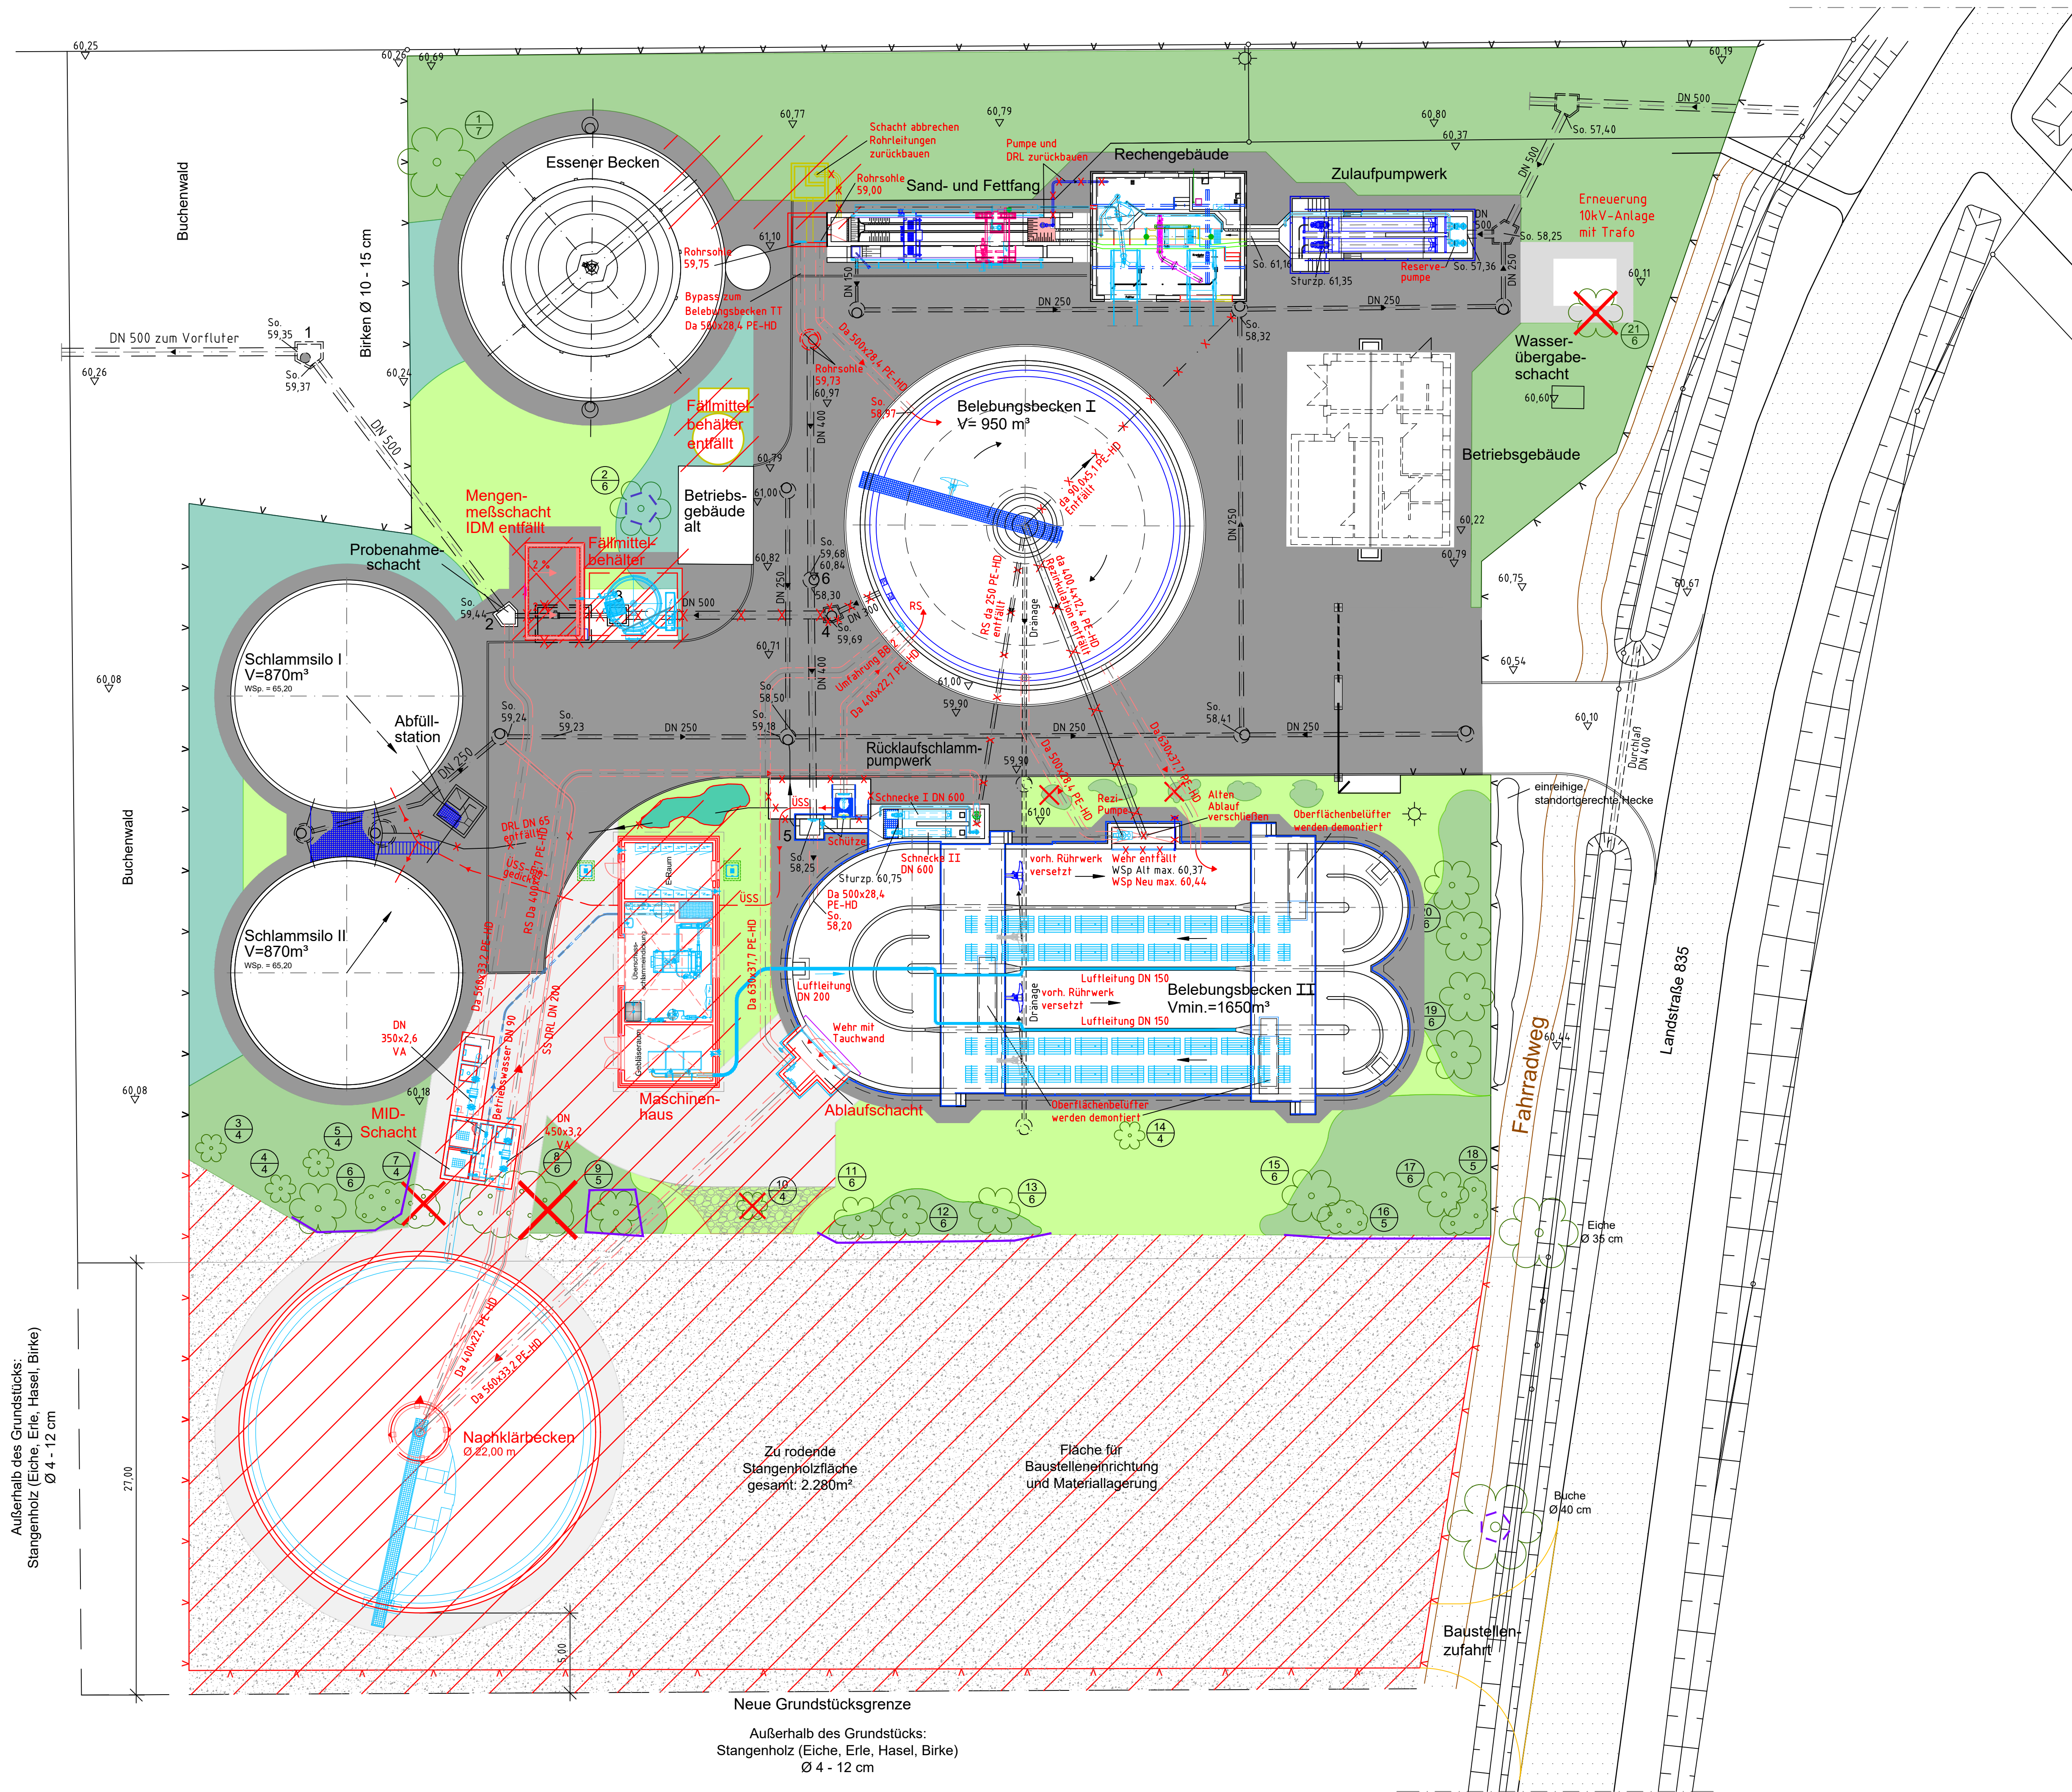


Außerhalb des Grundstücks:
Slangenholz (Eiche, Erle, Hasel, Birke)
Ø 4 - 12 cm

ZEICHENERKLÄRUNG:

- Bauwerke Abbruch
- Bauwerke Bestand
- Bauwerke geplant
- Abbruch Rohrleitungen
- Rohrleitungen Bestand
- Rohrleitungen geplant
- Betriebswasserleitung Bestand
- Luftleitung geplant
- Stahlteile Bestand
- Stahlteile geplant
- Drainageschacht Bestand
- Schacht Bestand
- Zaun Bestand
- Zaun geplant
- Grundstücksgrenze neu

ZEICHENERKLÄRUNG LPB:

- Straße Bestand, befestigte Fläche V, me2
- Straße geplant, befestigte Fläche V, me2
- Gebäude, Bauwerke V, me2
- Gebüsch mit Überhältern Bestand, BBrg100
- Rasen Bestand, HM, mc1
- Rasen geplant, HM, mc1
- Bodendecker Bestand, HJ0, xd4
- Gründach geplant, HC4
- Schotterrassen geplant, V, mf7
- Flächenanspruchnahme
- Baustraße geplant
- Bauzaun/Baumschutz
- Laubbaum Bestand
- Laubbaum mit Baumschutz Bestand
- Laubbaum entfällt
- Laubbaumgruppe Bestand
- Nummer / Wert (aus Tabelle 1)
- Gebüsch entfällt
- Versickerungsmulde, KA, neo2

Ingenieurbüro
Rummeler + Hartmann
GmbHHohenholter Straße 14 a
48329 Havixbeck
Telefon: 02507 / 987 55 - 0
Fax: 02507 / 987 55 - 25
info@ingenieure-havixbeck.de
www.ingenieure-havixbeck.de

Für die Planung:

gez.: SH.
gepr.: SA.
Zchnng.-Nr.: 1007-LPB-2.4/10
Archiv-Nr.:

Lippeverband

Kläranlage Dülmen - Buldern
Erweiterung der Kläranlage

Konfliktlageplan

Maßstab: 1 : 200

Essen, 12.12.2022

i.V. gez. Streng i.A. gez. Konze

Landschaftspfl. Begleitplan

Ausfertigung: PDF

Blatt: 2.4