


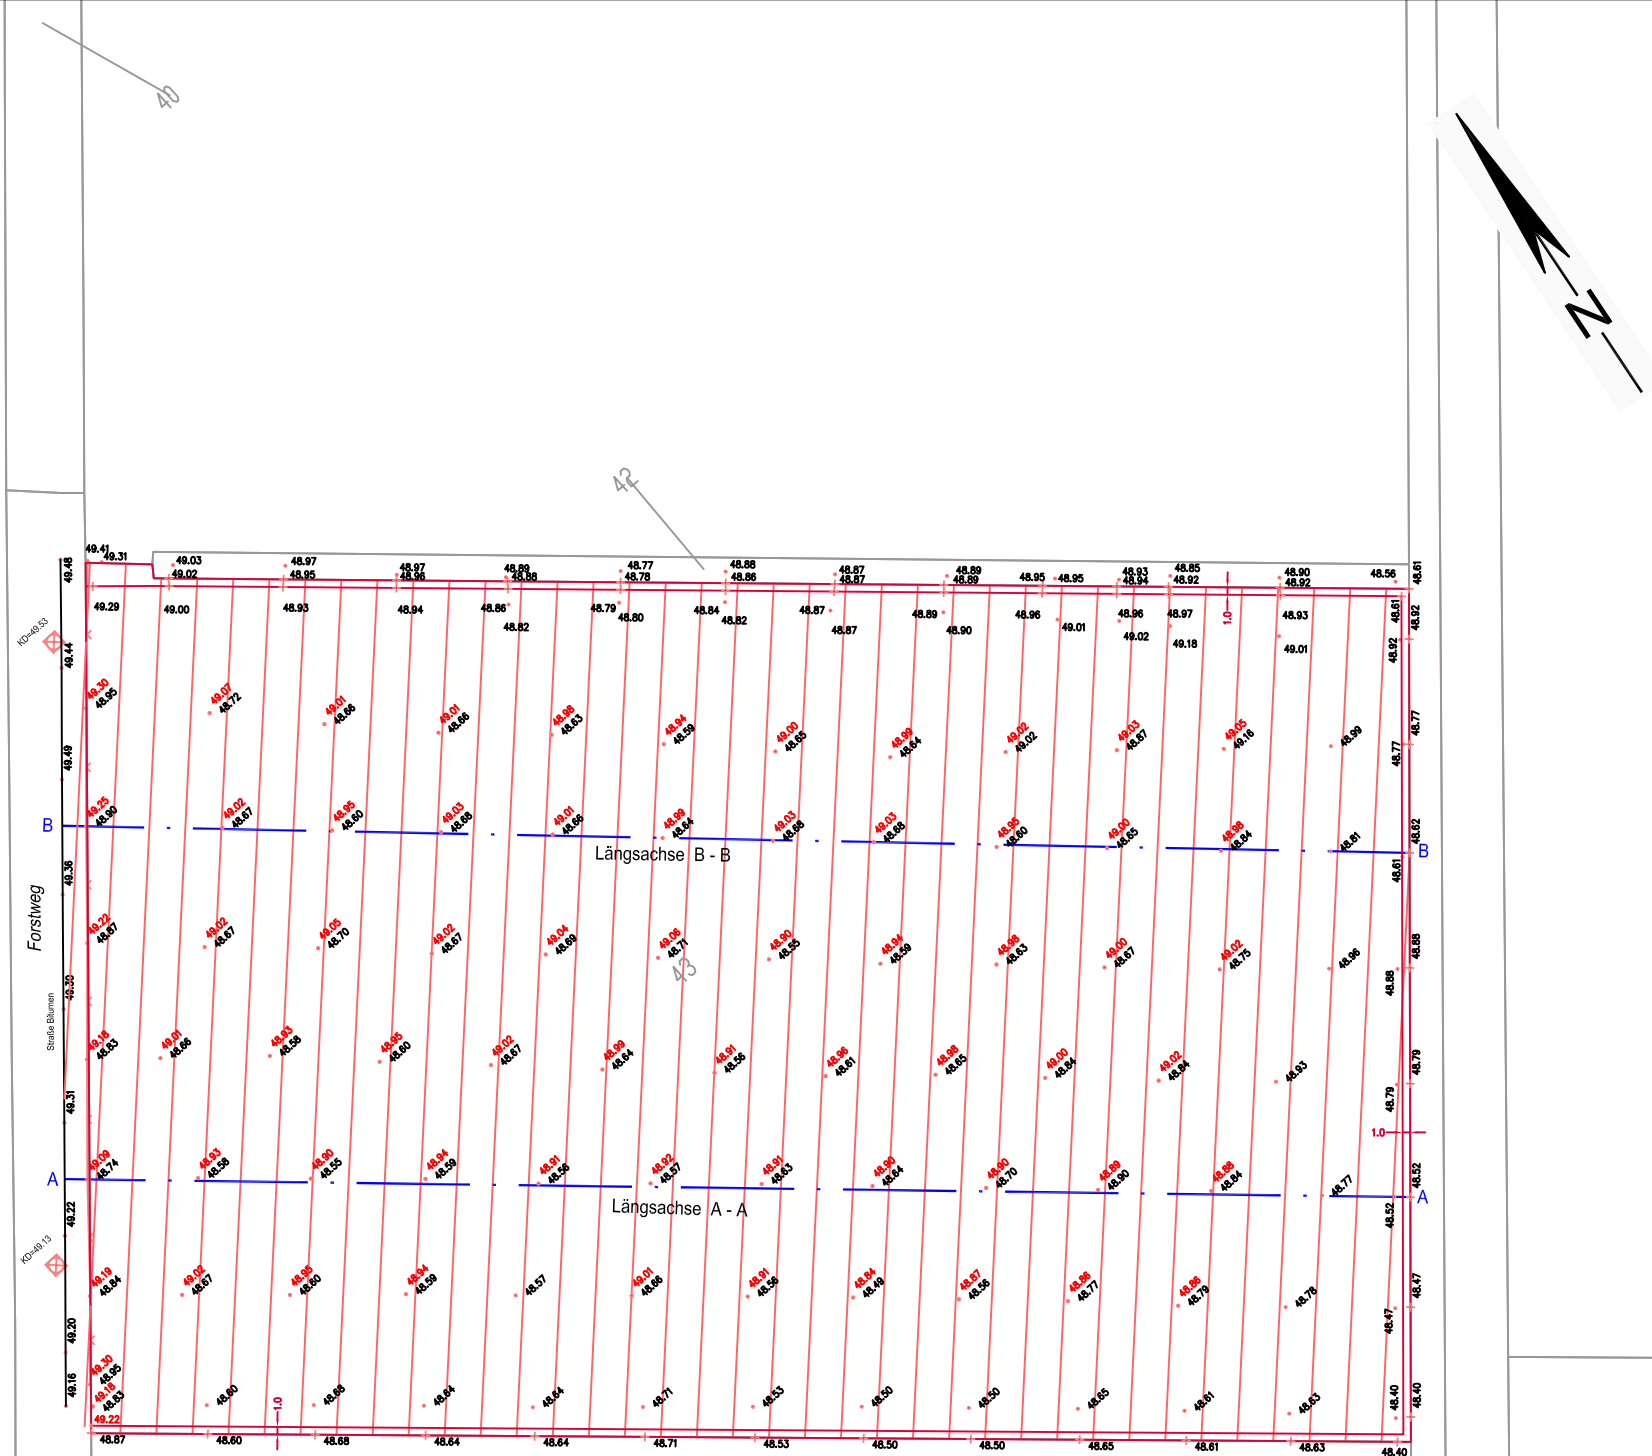

Plangrundlage: Lageplan, Maßstab 1:500, Stand 23.12.2016, aufgestellt durch das Vermessungsbüro Briewig, Dülmen

GeoConsult Dülmen
Hanninghof 30, 48249 Dülmen
Fon 02594 7820670
Fax 02594 7820671
email: info@gc-duelmen.de



Projektnummer: P-1501-02/17			
Projekttitel: Geplante Bodenauffüllung Baumeister Dülmen, Gemarkung Dülmen-Kirchspiel, Flur 85, Flurstück Nr. 43			
Titel: Lageplan			
Stand:	12/16	Maßstab:	1:1.000
Bearbeiter:	Peletz	Anlage:	1