

### Landschaftspflegerischer Begleitplan (LBP) zum Neubau eines Radwegs zwischen Nottuln und Havixbeck (L 874)

#### Lageplan der landschaftspflegerischen Maßnahmen (Blatt 1)

- Maßnahmen**
- Anlage einer Waldrandvorpflanzung
  - Anpflanzung mehrreihiger Hecken aus standortgerechten heimischen Laubgehölzen
  - Anlage von Sukzessionsstreifen (gelenkte Sukzession)
  - Extensive Grünlandnutzung (Mähwiese oder Weide)
  - Landschaftsrasen im Bereich der Bankette und Böschungen
  - Landschaftsrasen feucht im Bereich der Mulden

Maßnahmenbezeichnung  
Bezug zur fortlaufenden Konfliktnummer


G 1	K 1	S = Schutzmaßnahme
Ansaat aller Straßenebenenflächen mit Landschaftsrasen ...		V = Vermeidungsmaßnahme
Erläuterung der Maßnahme		A = Ausgleichsmaßnahme
		G = Gestaltungsmaßnahme
		W = Wiederherstellungsmaßnahme
		Art = Maßnahmen des Artenschutzes

**Bestandskürzel**  
**HA0,aci** Bestandskürzel siehe Legende zum Bestands- und Konfliktplan (Unterlage 19.1) (Code entsprechend Biotoptypenliste "LANUV-Modell" (LANUV 2008))

- Schutzgebiete, Schutzausweisungen und schutzwürdige Flächen**
- N Naturschutzgebiete (NSG, § 23 BNatSchG)
  - FFH FFH-Gebiet (§ 32 BNatSchG)
  - L Landschaftsschutzgebiet (LSG, § 26 BNatSchG)
  - B Schutzwürdige Biotope (Biotopkataster LANUV)
  - VB Flächen des Biotopverbundsystem (§§ 20 & 21 BNatSchG)

**Nachrichtlich**

- Fahrbahn, versiegelt
- Radweg, versiegelt
- Stützmauer

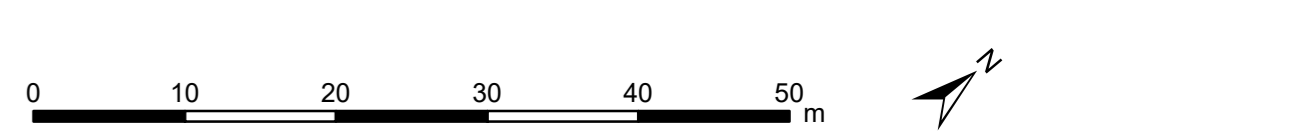

**Kuhlmann & Stucht GbR**  
 Landschaftsplanung • Umweltplanung  
 Stalleickenweg 5 • 44867 Bochum • Tel.: 02327/228020 • Fax: 02327/228029  
 Email: info@kuhlmann-stucht.de • Internet: www.kuhlmann-stucht.de

bearbeitet: Weinberg | gezeichnet: Weinberg | geprüft: Kuhlmann | Datum: 28.07.2020 | Projekt-Nr.: 2018

**Regionalniederlassung Münsterland**  
 Wahrkamp 30, 48653 Coesfeld

**Straßen.NRW**  
 Landesbetrieb Straßenbau Nordrhein-Westfalen  
 Projekt-Nr. 03-0163

Nr.	Art der Änderung	Datum	Zeichen

## VORENTWURF

Landesbetrieb Straßenbau Nordrhein-Westfalen | Unterlage / Blatt-Nr.: 9.1 / 1  
 Straße: L 874 | Lageplan der landschaftspflegerischen Maßnahmen  
 PROJIS-Nr.: | Maßstab: 1 : 500

### Neubau eines Radwegs zwischen Nottuln und Havixbeck - Landschaftspflegerischer Begleitplan -

Aufgestellt: Coesfeld,  
 Die Leitung der Regionalniederlassung Münsterland  
 i.A.

**A 1** | K1 K2 K3 K4  
**Heckenstreifen und gelenkte Sukzession**  
 Entwicklung einer Krautflur durch gelenkte Sukzession und Pflanzung einer mehrreihigen Hecke aus standortgerechten und heimischen Laubgehölzen

**V 1Art** | K1  
**Bauzeitenregelung zum Artenschutz (1)**  
 Die Gehölzrodung/-fällung im Zuge der Baufeldfreimachung erfolgt außerhalb der Brut- und Aufzuchtzeiten der im Gebiet ansässigen Vogelarten, also entspr. § 39 BNatSchG nur im Zeitraum vom 1. Oktober bis 28. Februar.

**G 1**  
**Eingrünung des Radwegs**  
 Ansaat aller Straßenebenenflächen (Bankette, Mulden, Böschungen) mit Landschaftsrasen.

Y 32387159.434  
X 5755490.607

Y 32387458.698  
X 5755843.238