



00	Erstellt	JK	12.08.2022
INDEX	ÄNDERUNG / ERGÄNZUNG	BEARBEITER	DATUM




PROJEKT
**KREISHAUS I - ERWEITERUNG
FÜR KREISSTELLE UND VERWALTUNG
IN COESFELD**

BAUHERR	Kreis Coesfeld Friedrich-Ebert-Straße 7 48653 Coesfeld
VERTRETEN DURCH	 KREIS COESFELD DER LANDRAT
ARCHITEKT	AV1 ARCHITEKTEN GmbH Dunmow: Scharne Urig Königsberg 77 06931-341 109-0 07602 Coesfeldraum 07603-341 109-69 www.av1architekten.de kh-coesfeld@av1architekten.de

PLANUNGSSTUFE	PLANGRÖSSE	PLANGRUNDLAGE
Vorentwurfsplanung	1189 x 841 mm	
PLANBEZEICHNUNG		
Lageplan		

PLAN-NR.	BEARB.	GEPRÜFT	INDEX
ARC_LP2_LAG_ALL_000_VOR			00
DATUM	BEARB.	GEPRÜFT	MASSSTAB
19.09.2022	JK	MS	1:200

Vorabzug

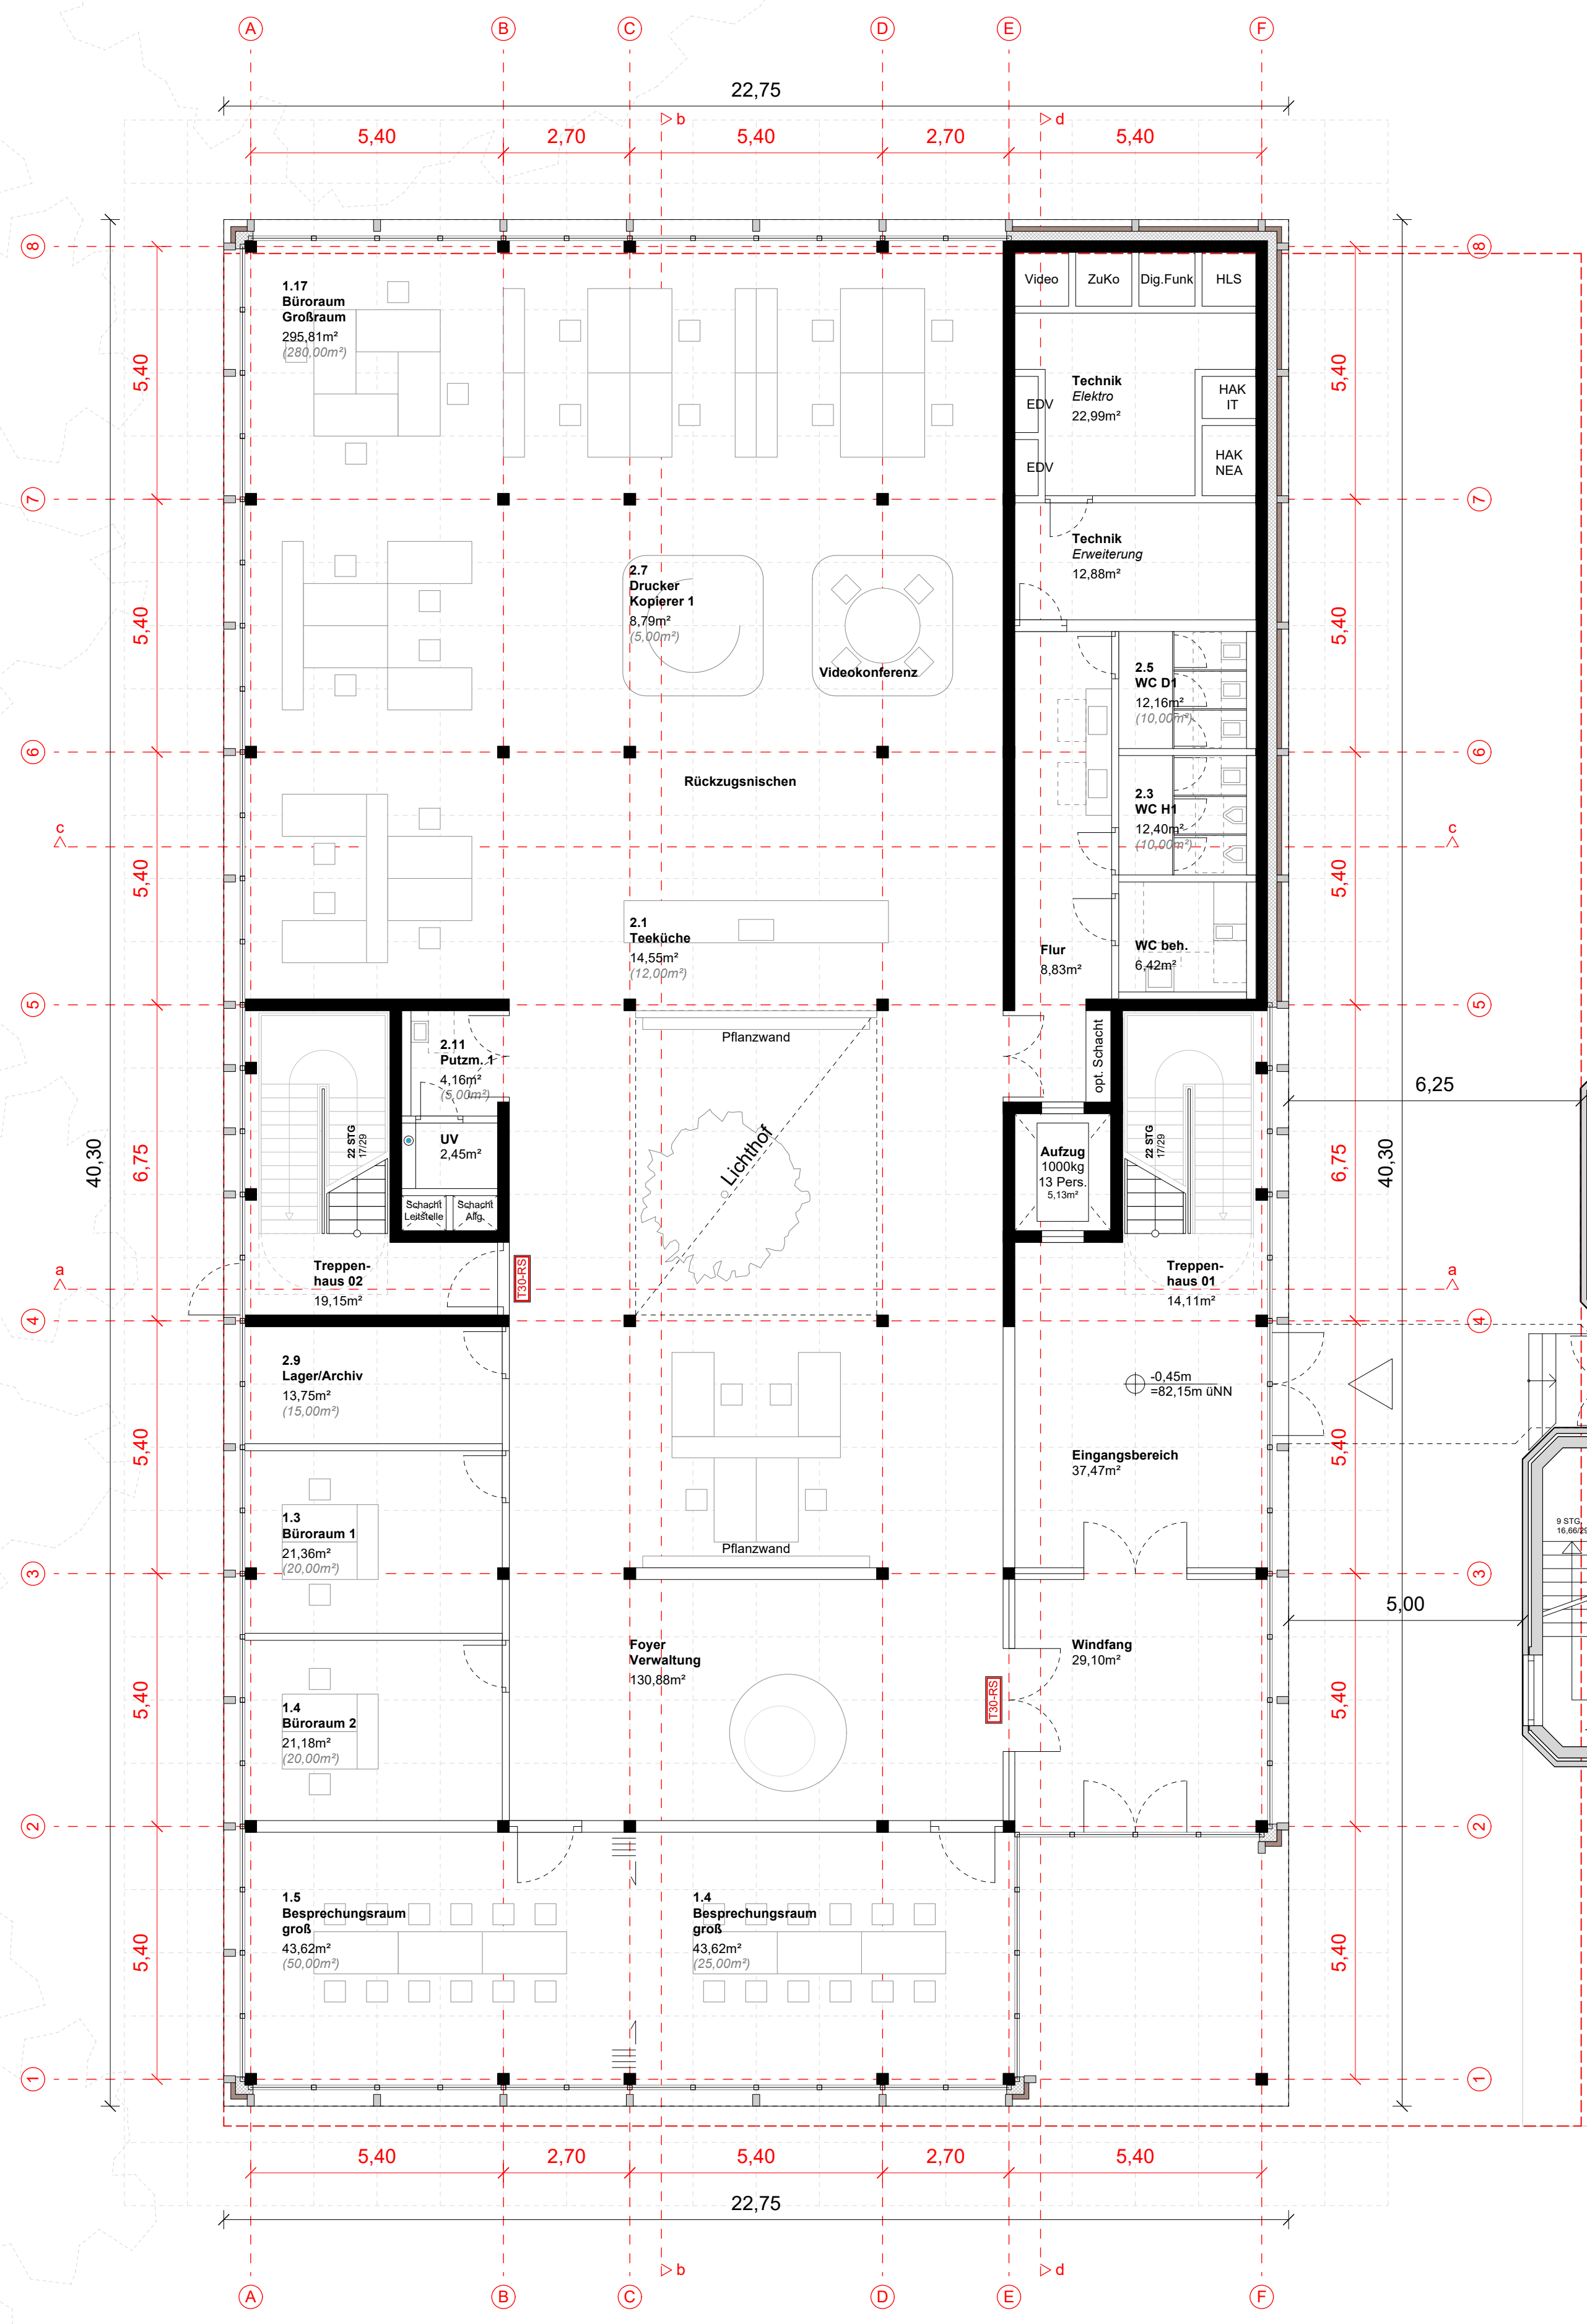

Einfahrt
Tiefgarage

Haupteingang
Kreishaus I

03	Änderungen nach teilf. Rückmeldung Herr Thies ergänzt	JK	16.09.2022
03	Änderungen der Besprechung 06.09.2022 ergänzt	JK	07.09.2022
02	Änderungen der Besprechung 30.08.2022 ergänzt	JK	31.08.2022
01	Änderungen der Besprechung 23.08.2022 ergänzt	JK	26.08.2022
00	Erstellt	JK	22.08.2022


INDEX	ÄNDERUNG / ERGÄNZUNG	BEARBEITER	DATUM
-------	----------------------	------------	-------




PROJEKT
**KREISHAUS I - ERWEITERUNG
FÜR KREISSTELLE UND VERWALTUNG
IN COESFELD**

BAUHERR	Kreis Coesfeld Friedrich-Ebert-Straße 7 48653 Coesfeld
VERTRETEN DURCH	 KREIS COESFELD DER LANDRAT
ARCHITEKT	AV1 ARCHITEKTEN GmbH Dymlowstr. 77 48653 Coesfeld www.av1-architekten.de Scharnè T 0531-341 199-0 F 0531-341 199-69 info@av1-architekten.de

PLANUNGSSTUFE Vorentwurfsplanung	PLANGRÖSSE 1189 x 841 mm	PLANGRUNDLAGE
PLANBEZEICHNUNG Grundriss - Erdgeschoss		
PLANNR ARC_LP2_GRU_ALL_000_VOR	BEARB JK	INDEX 03
DATUM 19.09.2022	GEPRÜFT MS	MASSSTAB 1:100

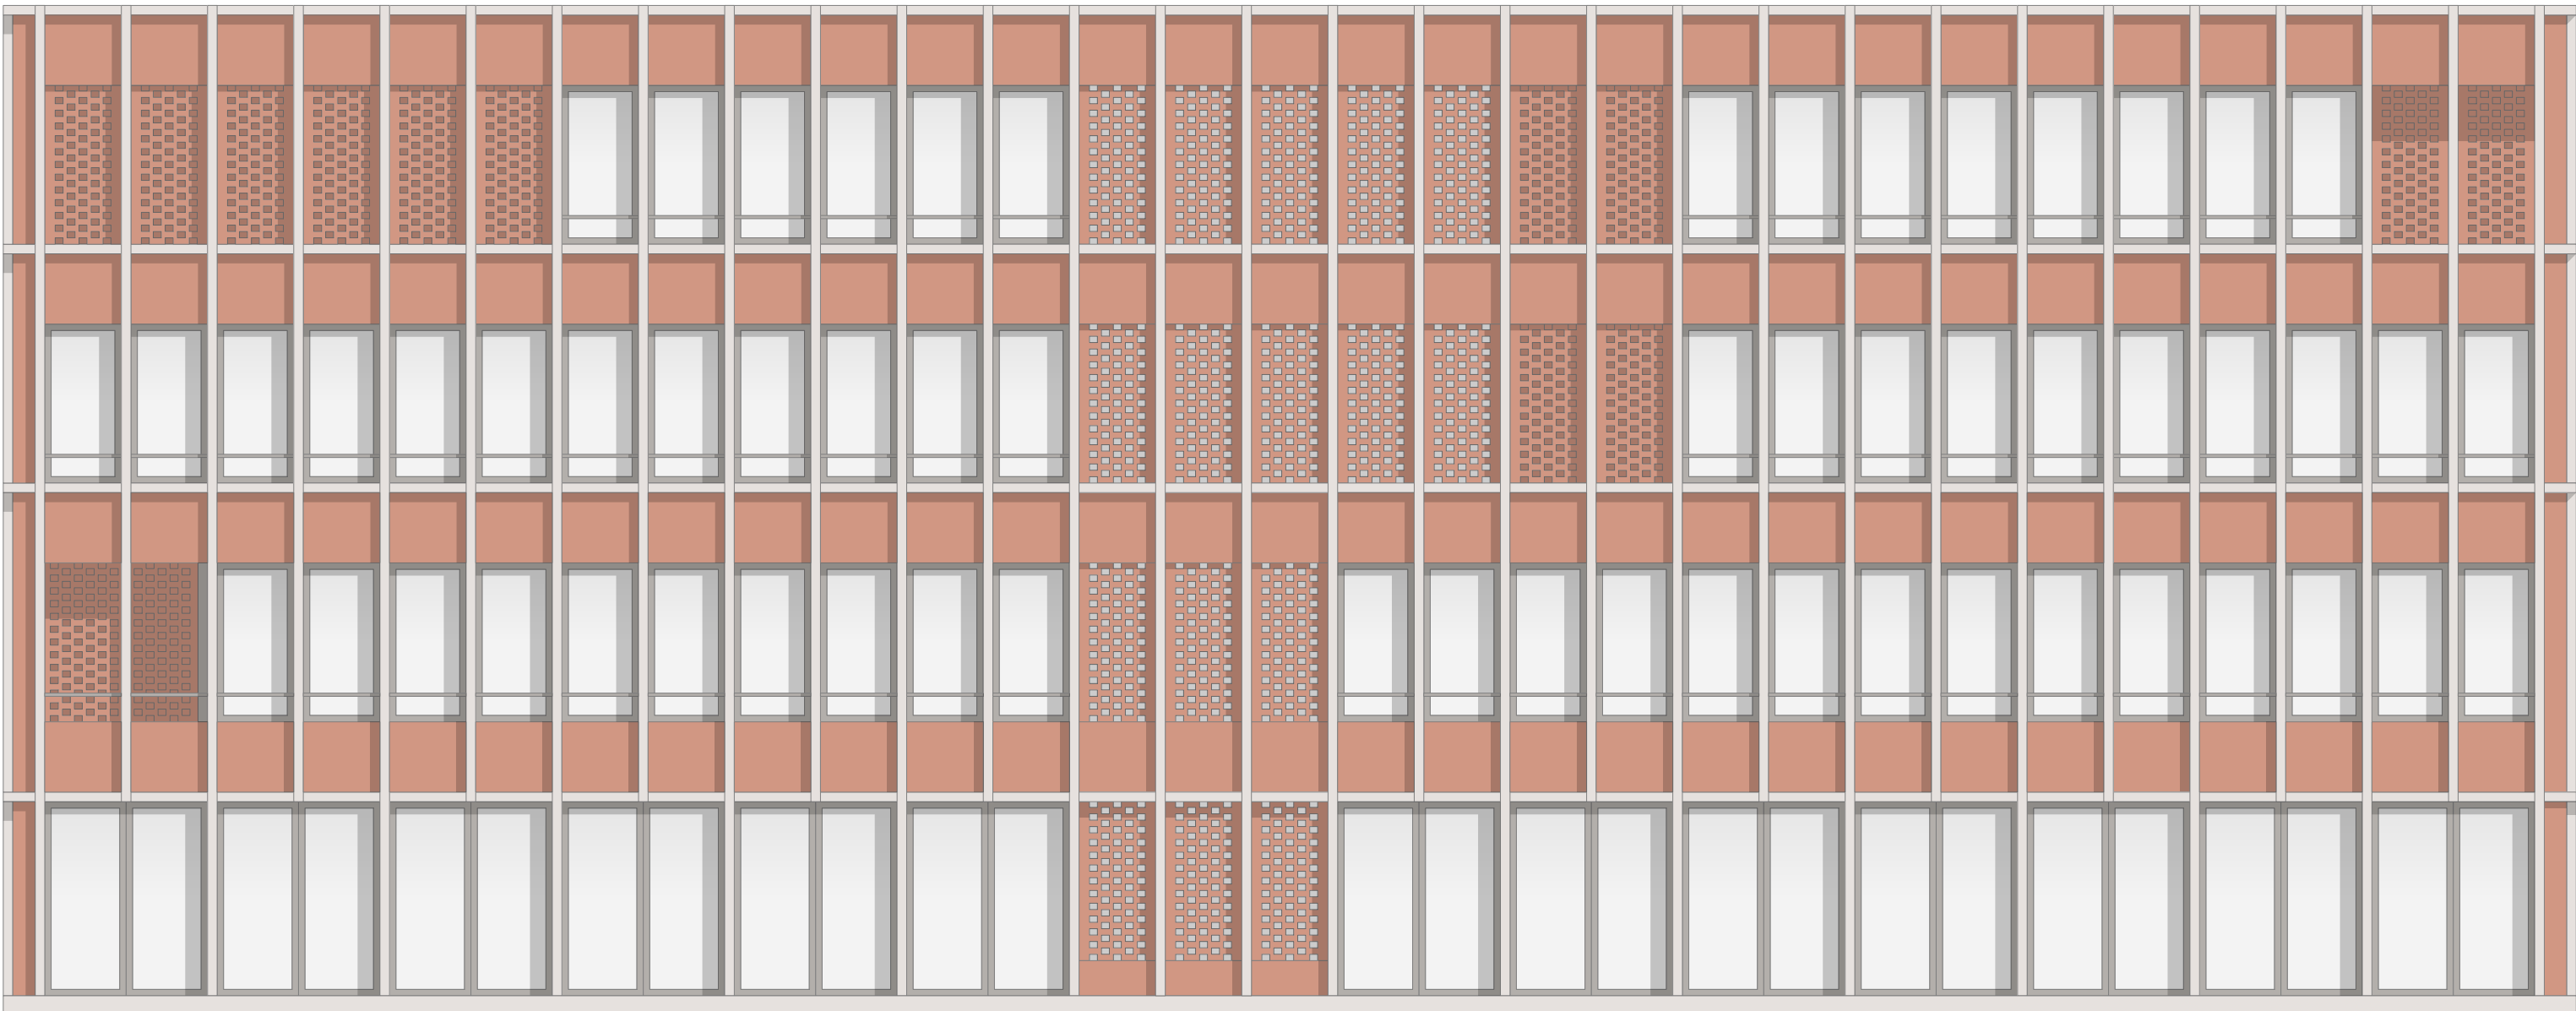

Süd

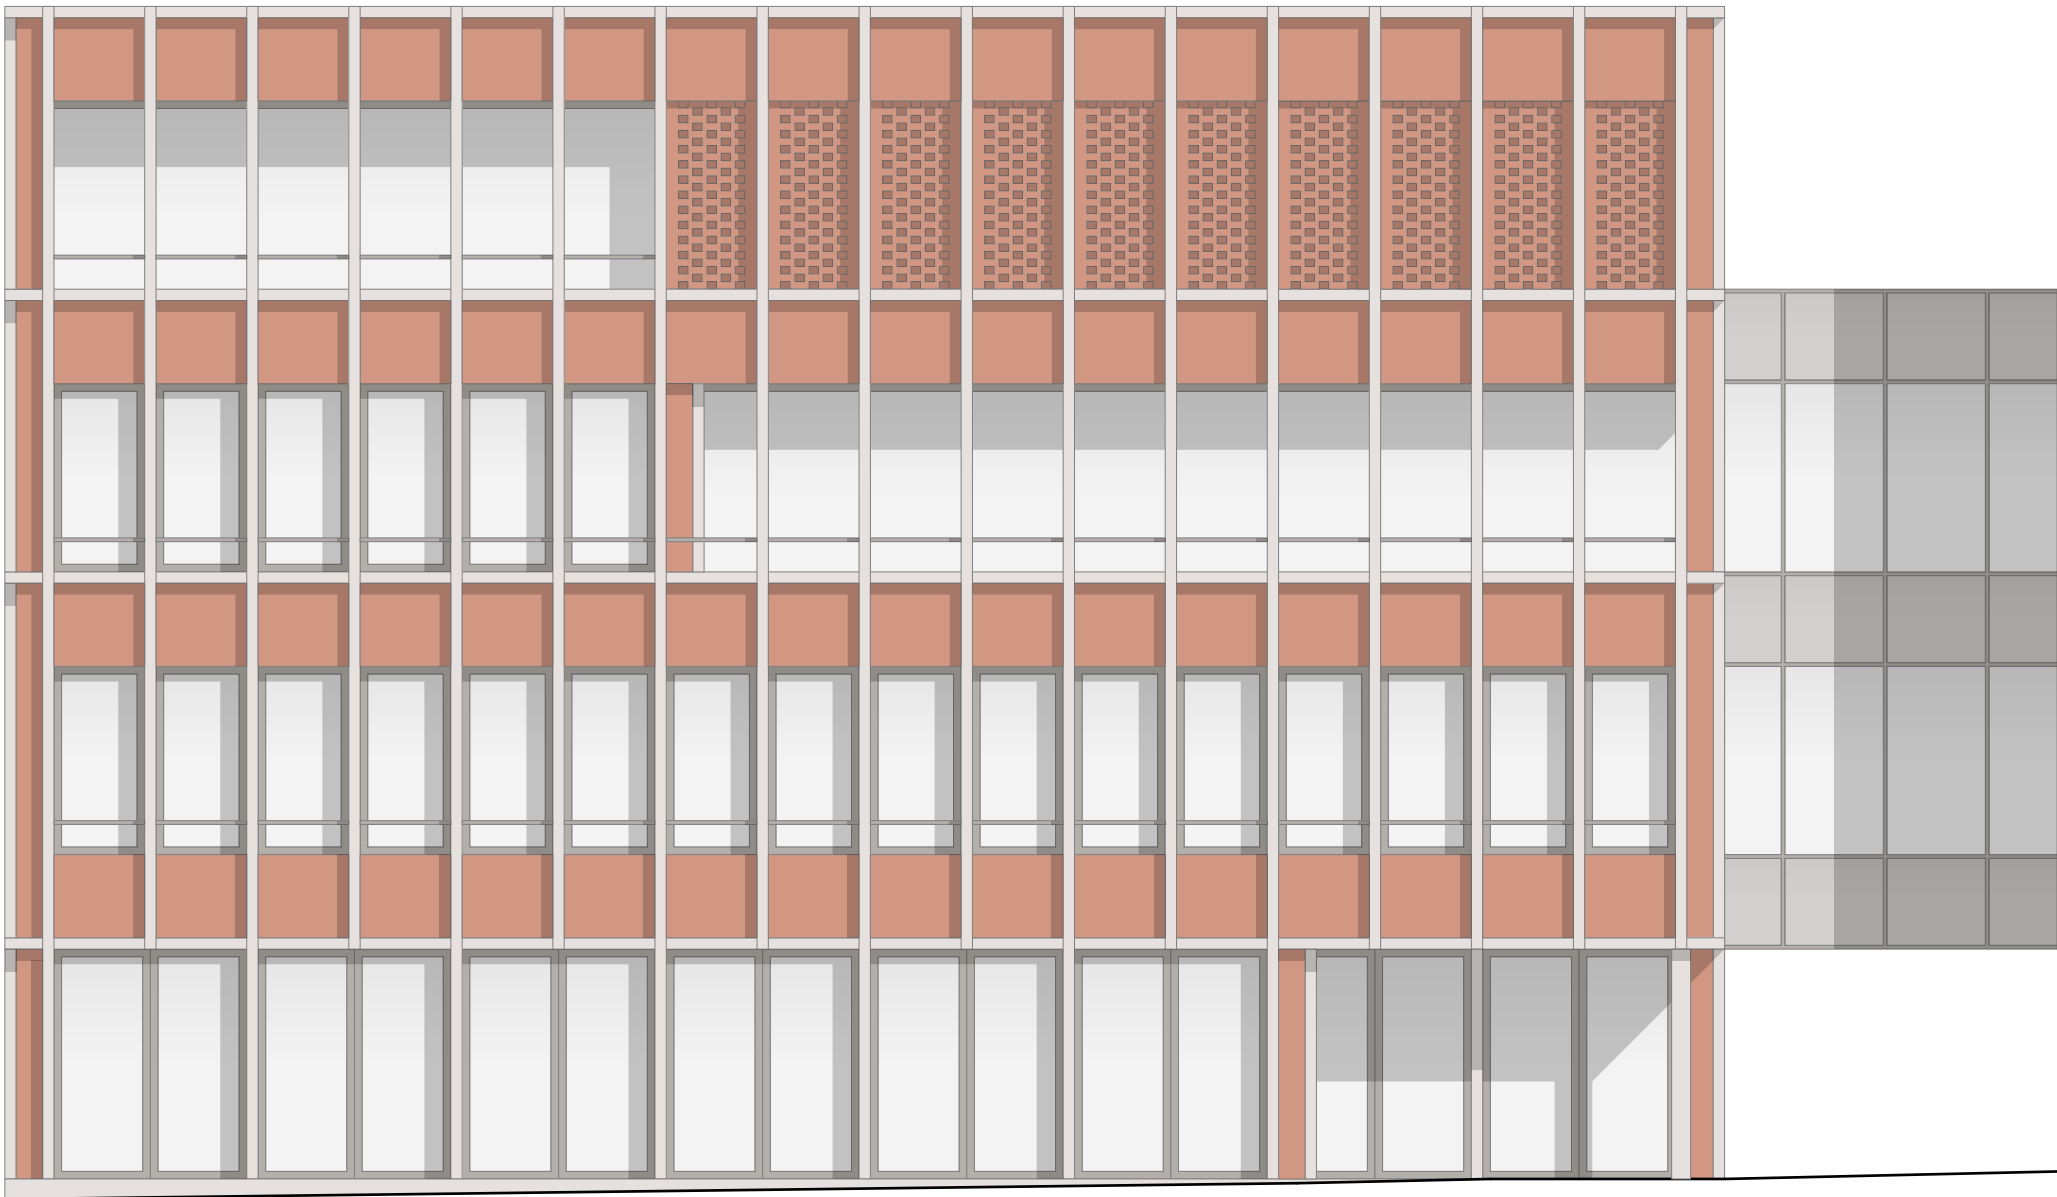

Ost

01	Änderungen der Besprechung 06.09.2022 ergänzt	JK	07.09.2022
00	Erstellt	JK	22.08.2022


INDEX	ÄNDERUNG / ERGÄNZUNG	BEARBEITER	DATUM
-------	----------------------	------------	-------




PROJEKT
**KREISHAUS I - ERWEITERUNG
FÜR KREISSTELLE UND VERWALTUNG
IN COESFELD**

BAUHERR	Kreis Coesfeld Friedrich-Klein-Straße 7 49653 Coesfeld		
VERTRETEN DURCH			
ARCHITEKT	AV1 ARCHITEKTEN GmbH Dujnovic Schanne Kornberg 75 0631-341 199-0 07602 Kornberg am 0631-341 199-69 www.av1-architekten.de k-hi-coesfeld@av1-architekten.de		

PLANUNGSSTUFE Vorentwurfsplanung	PLANGRÖSSE 1189 x 841 mm	PLANGRUNDLAGE
PLANBEZICHLUNG Ansicht - Süd Ost		
PLAN-NR. ARC_LP2_ANS_ALL_000_VOR	INDEX 01	
DATUM 19.09.2022	BEARB. JK	GEPRÜFT MS MASSSTAB 1:100

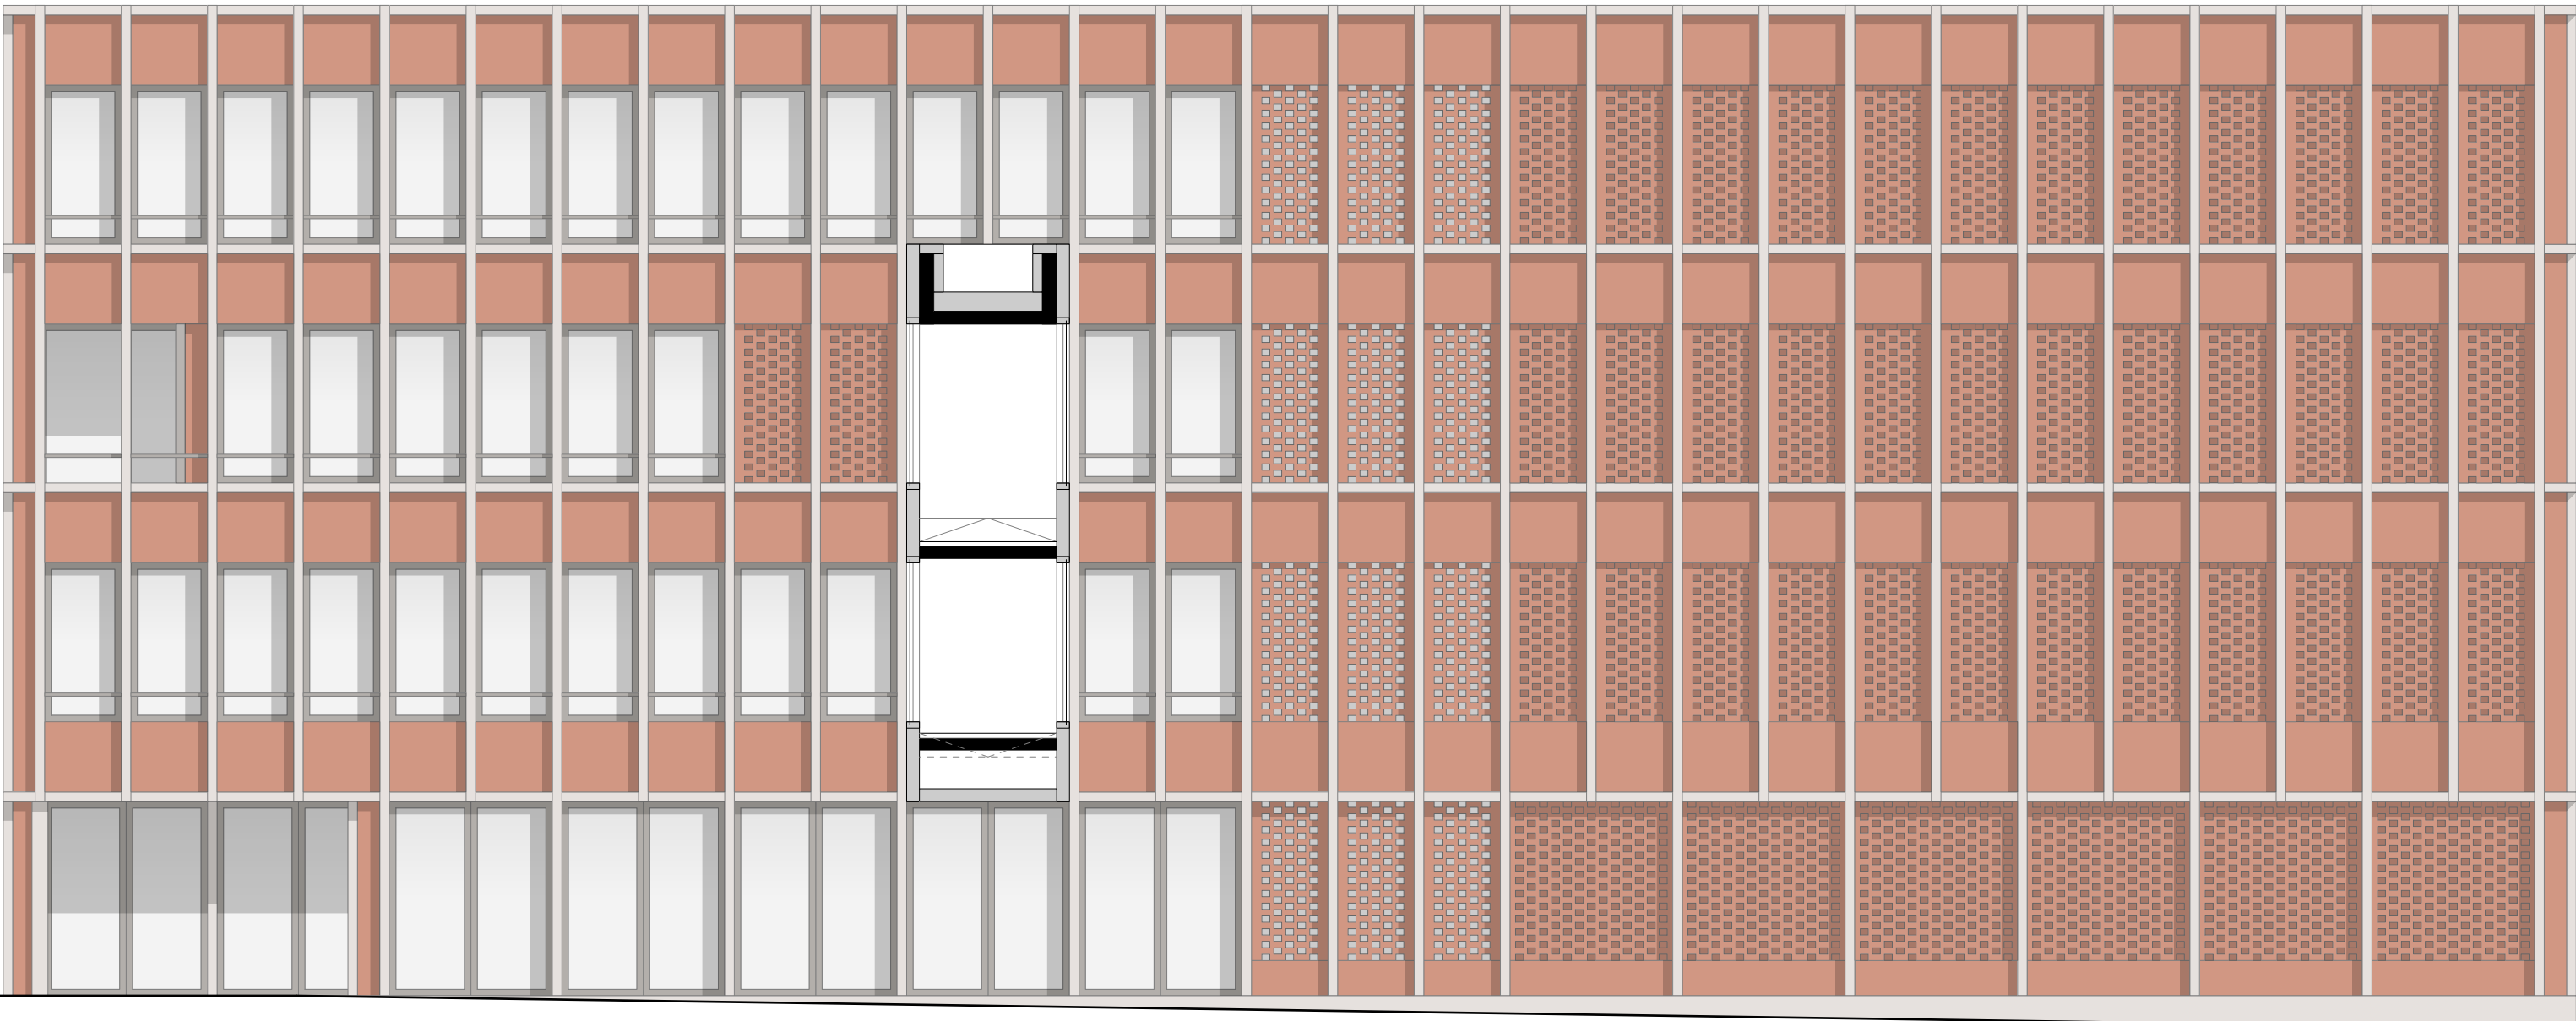

Nord

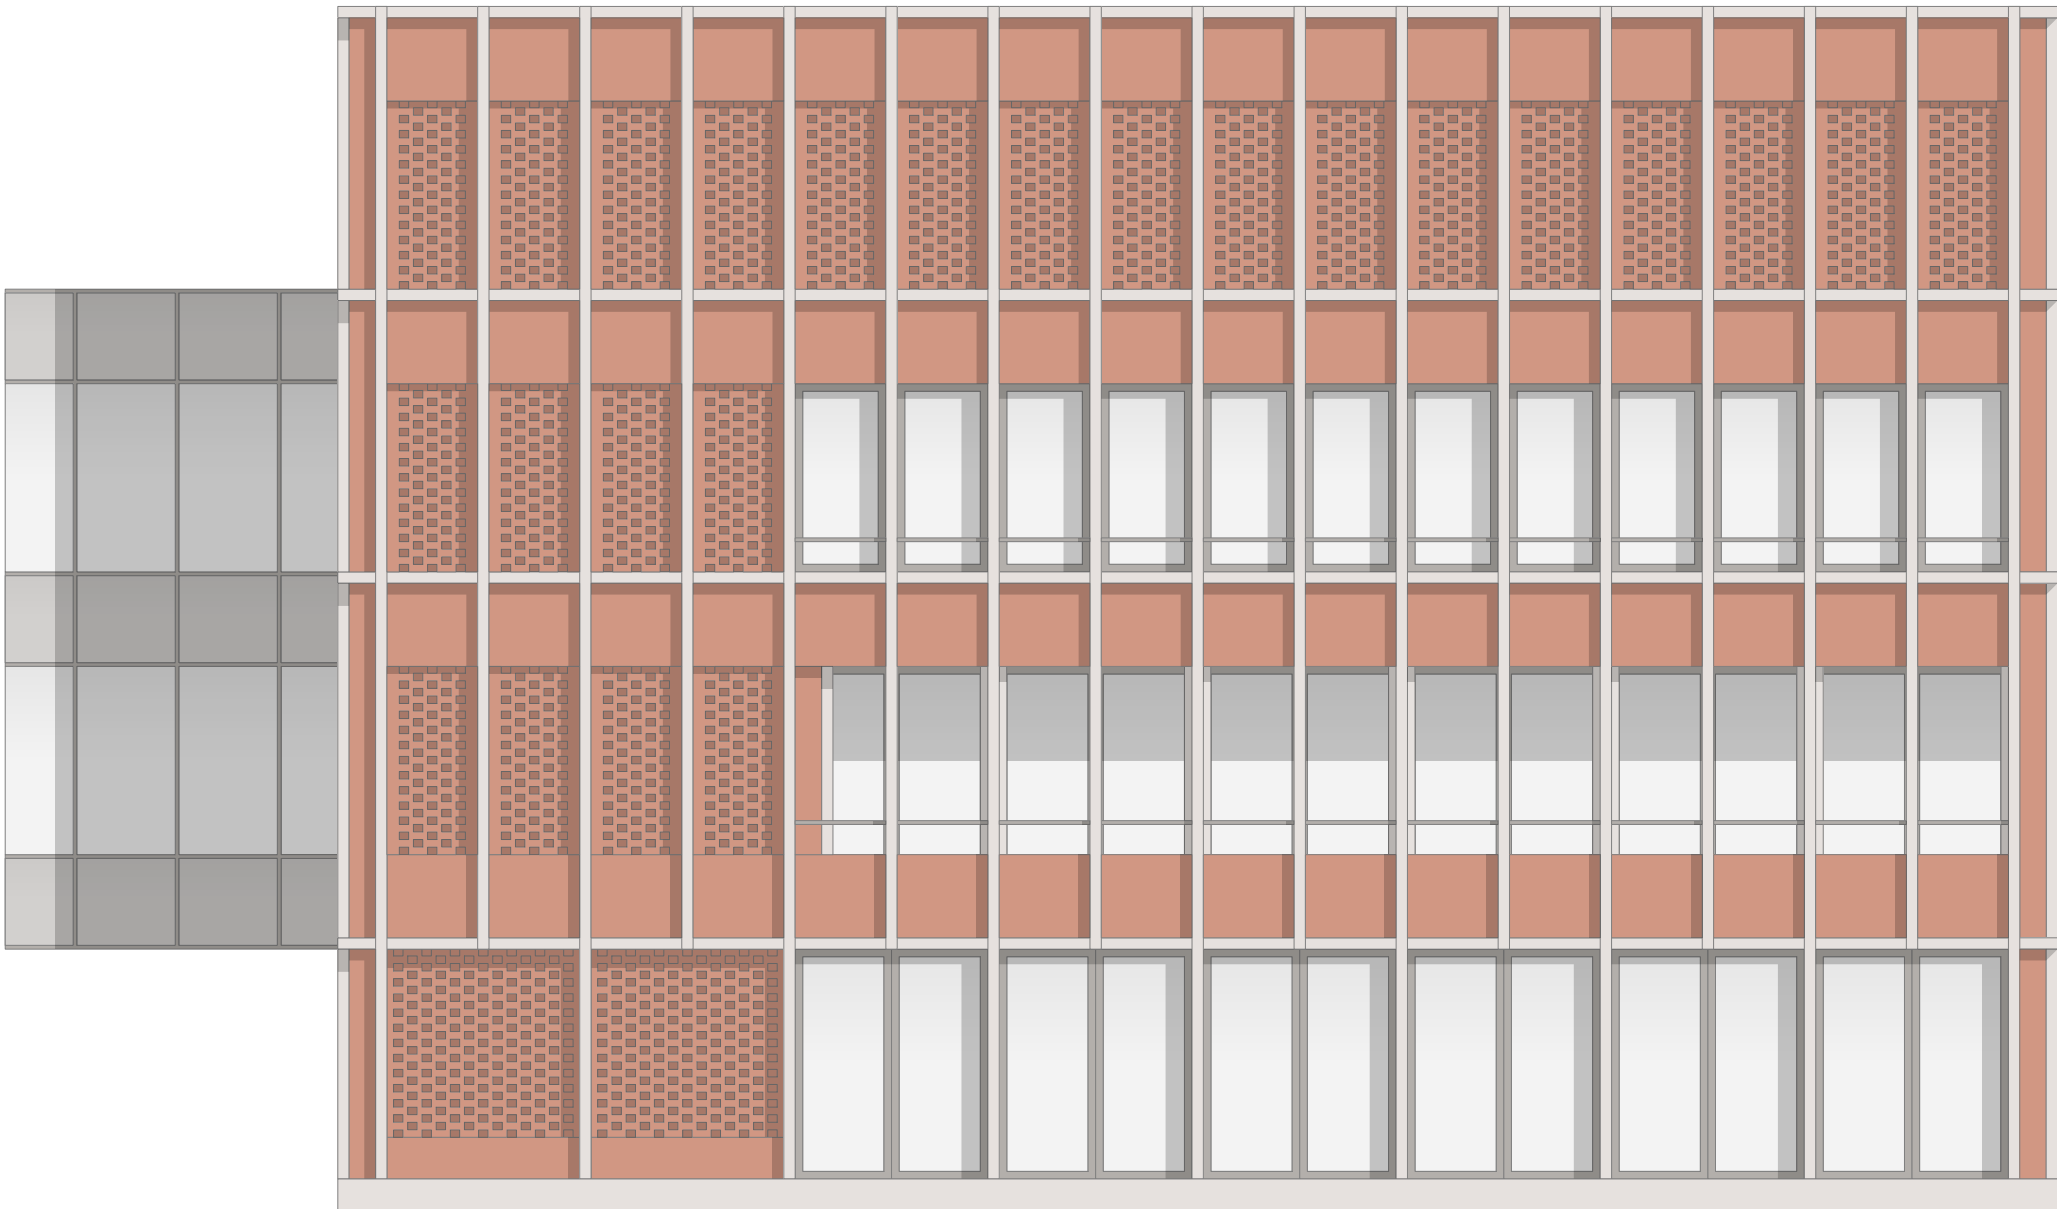

West

01	Änderungen der Besprechung 06.09.2022 ergänzt	JK	07.09.2022
00	Erstellt	JK	26.08.2022


INDEX	ÄNDERUNG / ERGÄNZUNG	BEARBEITER	DATUM
-------	----------------------	------------	-------



PROJEKT
**KREISHAUS I - ERWEITERUNG
FÜR KREISSTELLE UND VERWALTUNG
IN COESFELD**

BAUHERR	Kreis Coesfeld Friedrich-Klein-Straße 7 48653 Coesfeld		
VERTRETEN DURCH			
ARCHITEKT	AV1 ARCHITEKTEN GmbH Dujmović Schanne Königsberg 75 0031-341 199-0 07602 Koenigsberg F 0031-341 199-69 www.av1-architekten.de khl-coesfeld@av1-architekten.de		

PLANUNGSSTUFE Vorentwurfsplanung	PLANGRÖSSE 1189 x 841 mm	PLANGRUNDLAGE
PLANBEZICHLUNG Ansicht - Nord West		
PLANNR ARC_LP2_ANS_ALL_001_VOR	INDEX 01	
DATUM 19.09.2022	BEARB. JK	GEPRÜFT MS MASSSTAB 1:100

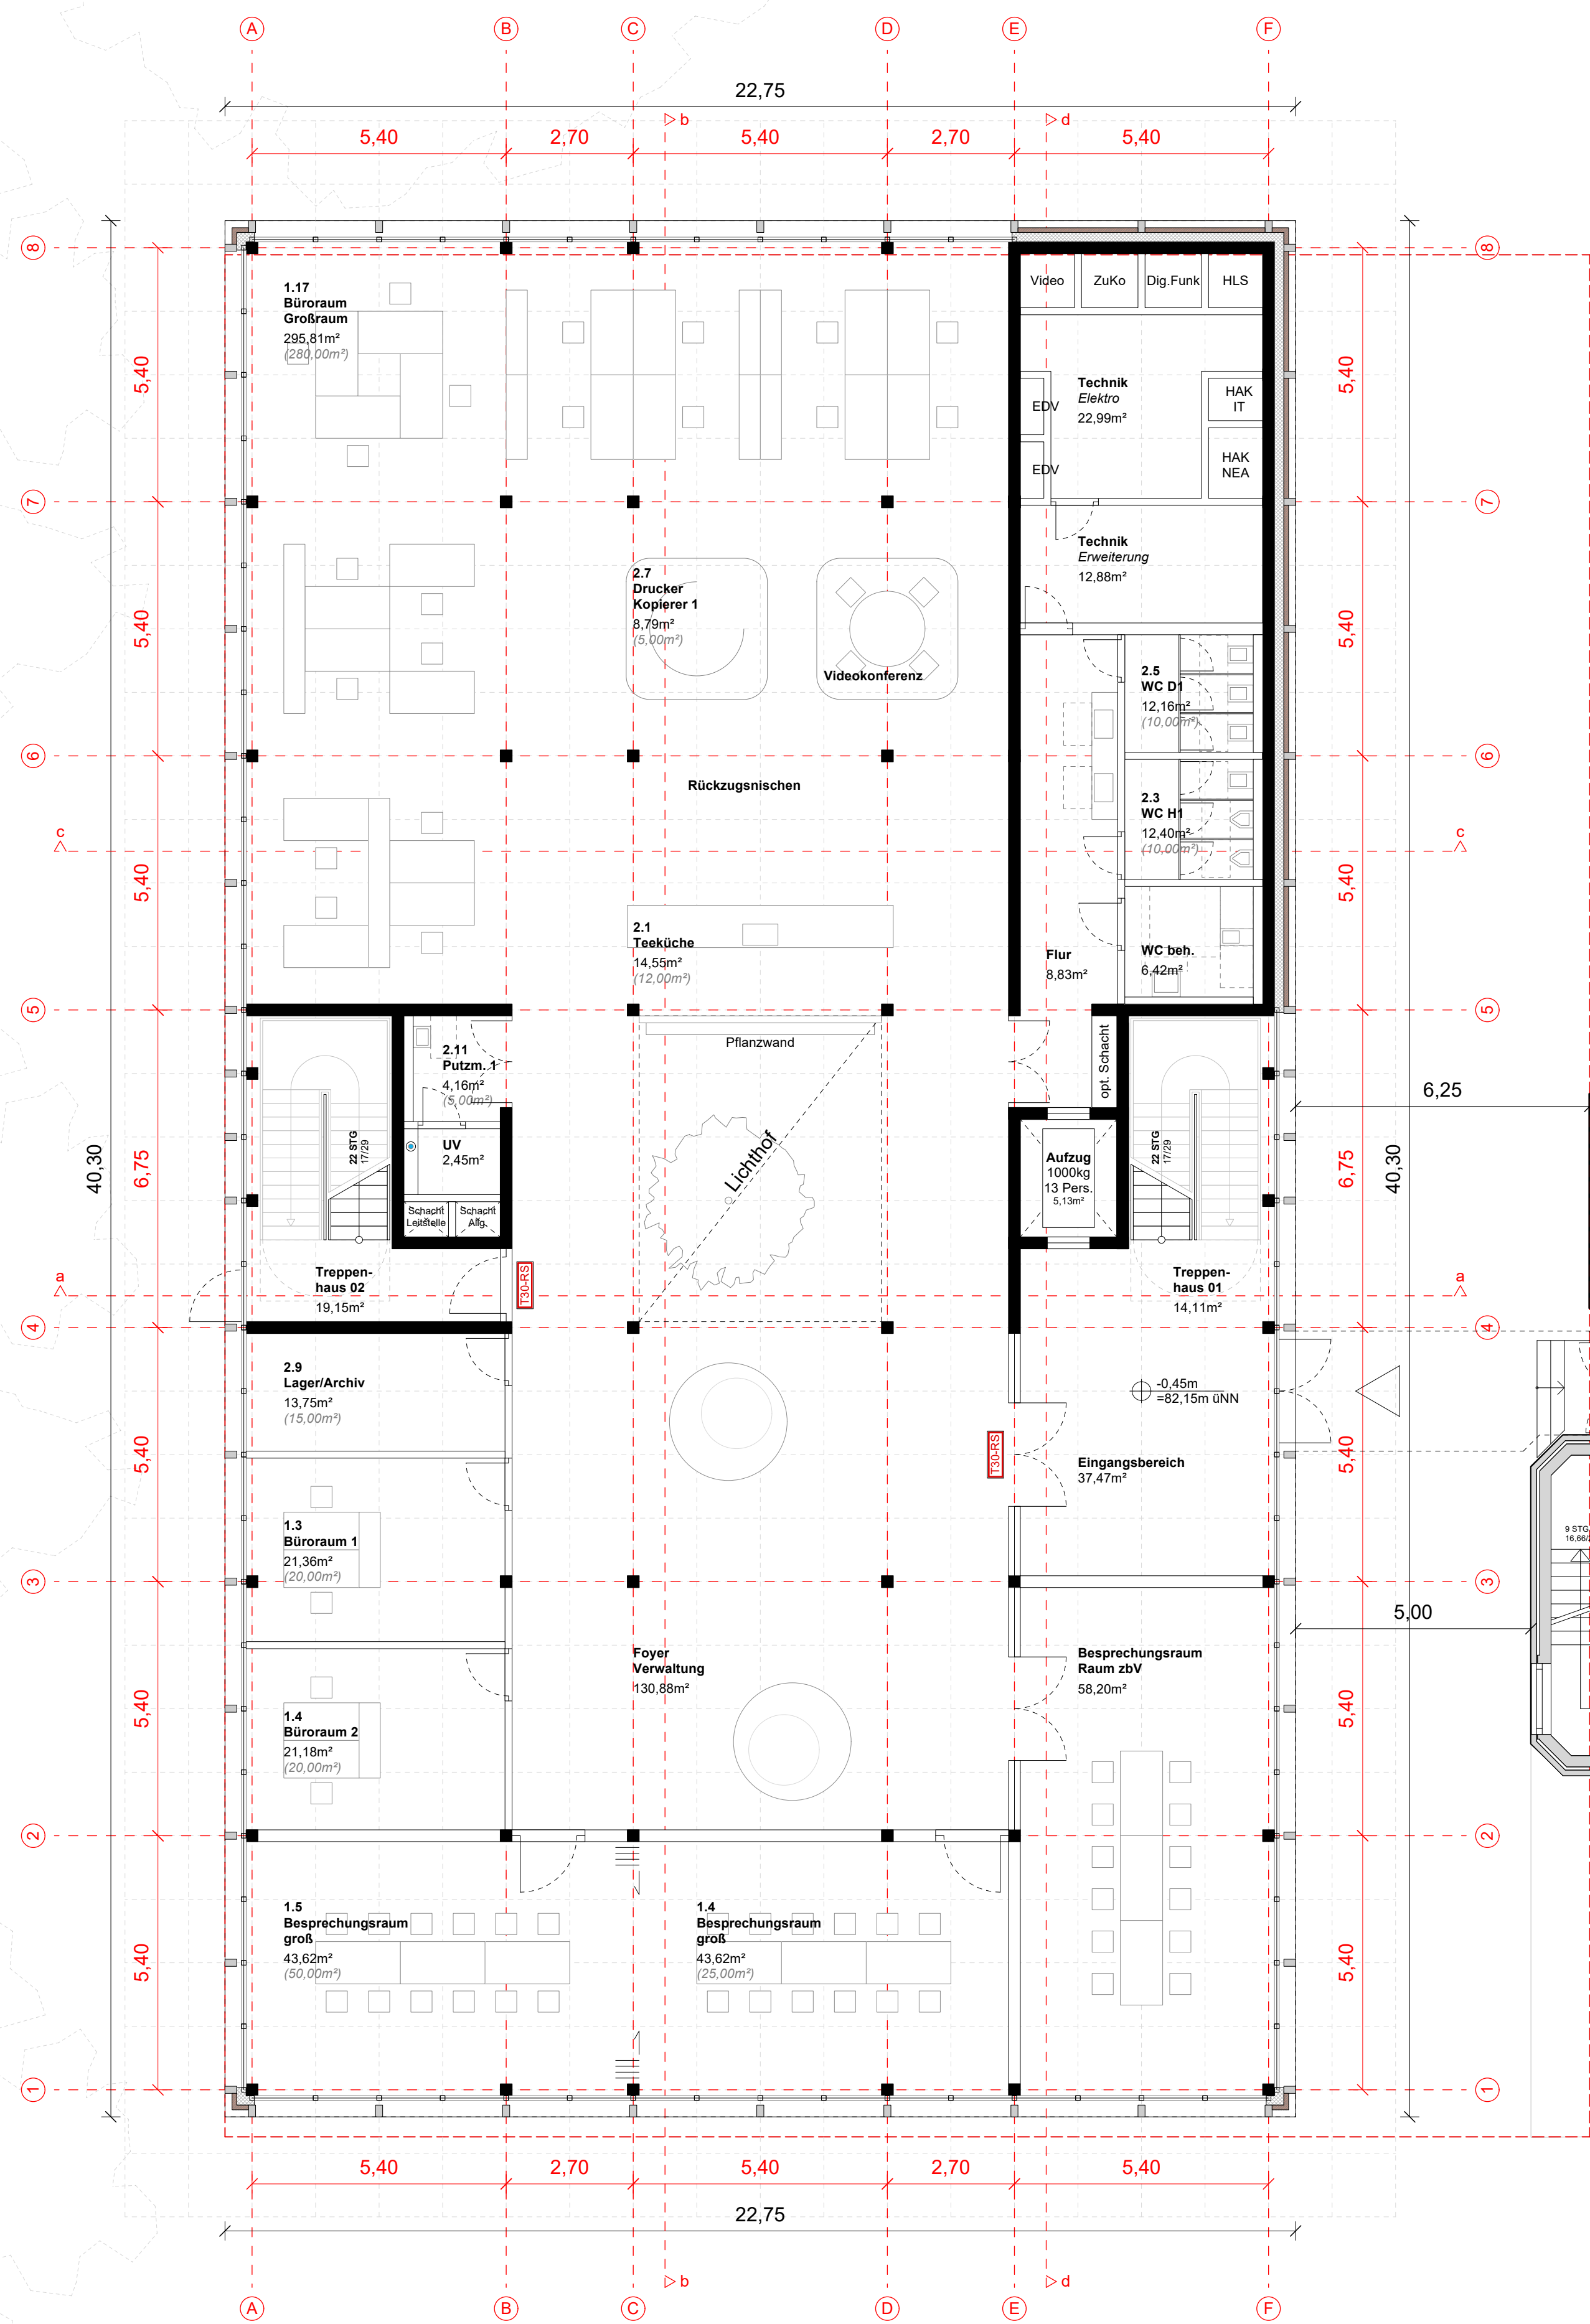

Einfahrt
Tiefgarage

Haupteingang
Kreishaus I

03	Änderungen nach teilf. Rückmeldung Herr Triess ergänzt	JK	16.09.2022
03	Änderungen der Besprechung 06.09.2022 ergänzt	JK	07.09.2022
02	Änderungen der Besprechung 30.08.2022 ergänzt	JK	31.08.2022
01	Änderungen der Besprechung 23.08.2022 ergänzt	JK	26.08.2022
00	Erstellt	JK	22.08.2022

INDEX	ÄNDERUNG / ERGÄNZUNG	BEARBEITER	DATUM
-------	----------------------	------------	-------




PROJEKT
KREISHAUS I - ERWEITERUNG
FÜR KREISSTELLE UND VERWALTUNG
IN COESFELD

BAUHERR	Kreis Coesfeld Friedrich-Ebert-Straße 7 48653 Coesfeld
VERTRETEN DURCH	KREIS COESFELD DER LANDRAT
ARCHITEKT	AV1 ARCHITEKTEN GmbH Dyckowstr. 77 07602 Krieselheim www.av1-architekten.de Scharnh. 1 06931-341 099-0 T 06931-341 099-69 info@av1-architekten.de

PLANUNGSSTUFE Vorentwurfsplanung	PLANGRÖSSE 1189 x 841 mm	PLANGRUNDLAGE
PLANBEZEICHNUNG Grundriss - Erdgeschoss		

PLANNR ARC_LP2_GRU_ALL_000_VOR	BEARB JK	GEPRÜFT MS	INDEX 03
DATUM 19.09.2022		MASSSTAB 1:100	

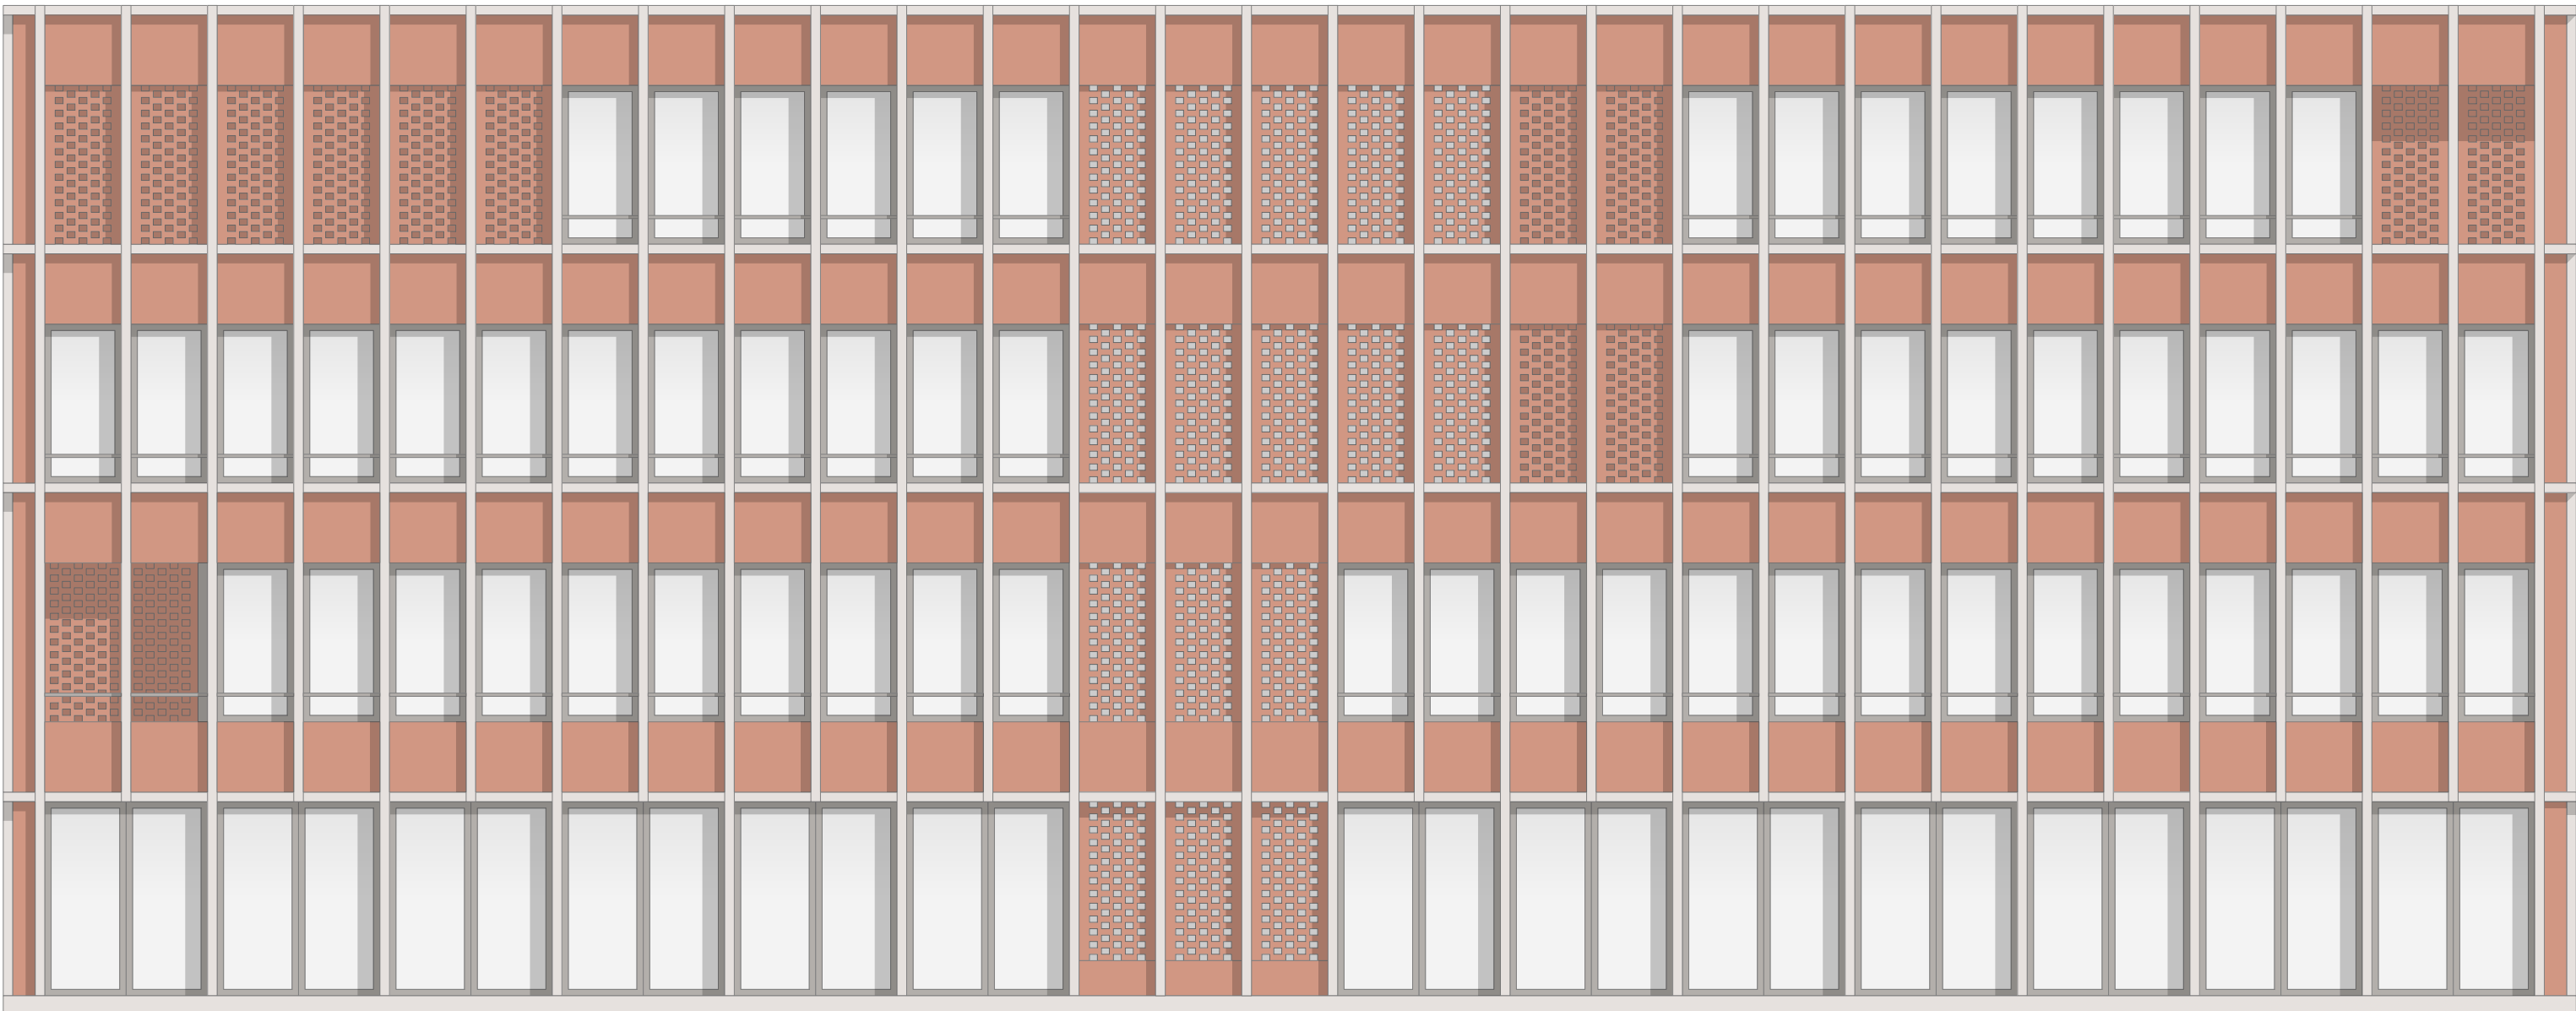


Süd




Ost

01	Änderungen der Besprechung 06.09.2022 ergänzt		JK	07.09.2022
00	Erstellt		JK	22.08.2022
INDEX	ÄNDERUNG / ERGÄNZUNG		BEARBEITER	DATUM
 PROJEKT KREISHAUS I - ERWEITERUNG FÜR KREISSTELLE UND VERWALTUNG IN COESFELD				
BAUHERR		Kreis Coesfeld Friedrich-Ebert-Straße 7 49653 Coesfeld		
VERTRETEN DURCH				
ARCHITEKT		AV1 ARCHITEKTEN GmbH Dujnovic Schanne Kornberg 75 T 06531-341 099-0 07602 Kornberg am F 06531-341 109-69 www.av1-architekten.de k-hi-coesfeld@av1-architekten.de		
PLANUNGSSTUFE		PLANGRÖSSE	PLANGRUNDLAGE	
Vorentwurfsplanung		1189 x 841 mm		
PLANBEZEICHNUNG		Ansicht - Süd Ost		
PLAN-NR.		INDEX		
ARC_LP2_ANS_ALL_000_VOR		01		
DATUM	BEARB.	GEPRÜFT	MASSSTAB	
19.09.2022	JK	MS	1:100	

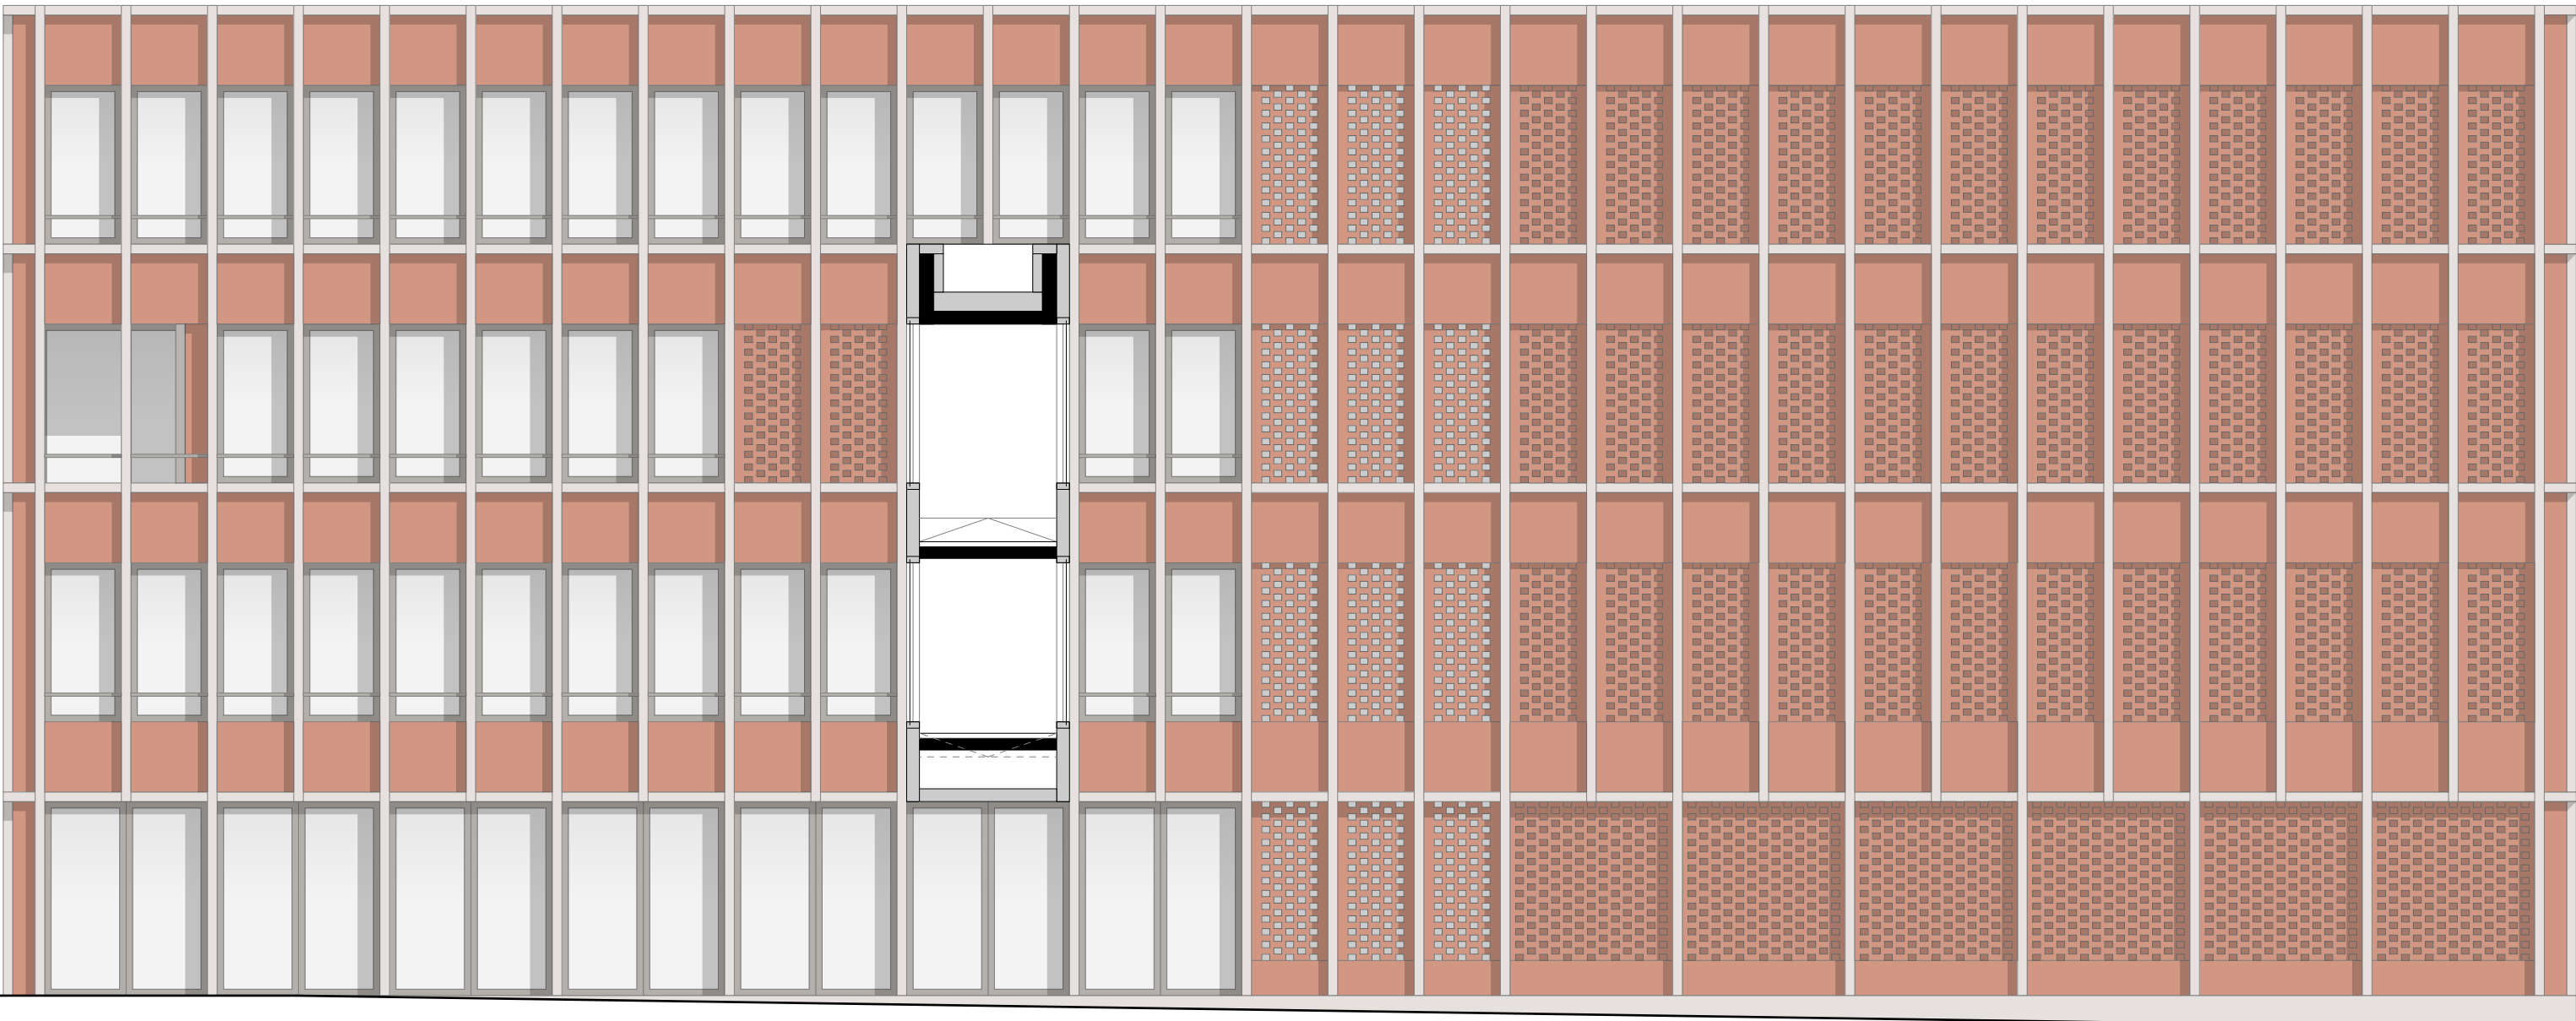


Nord

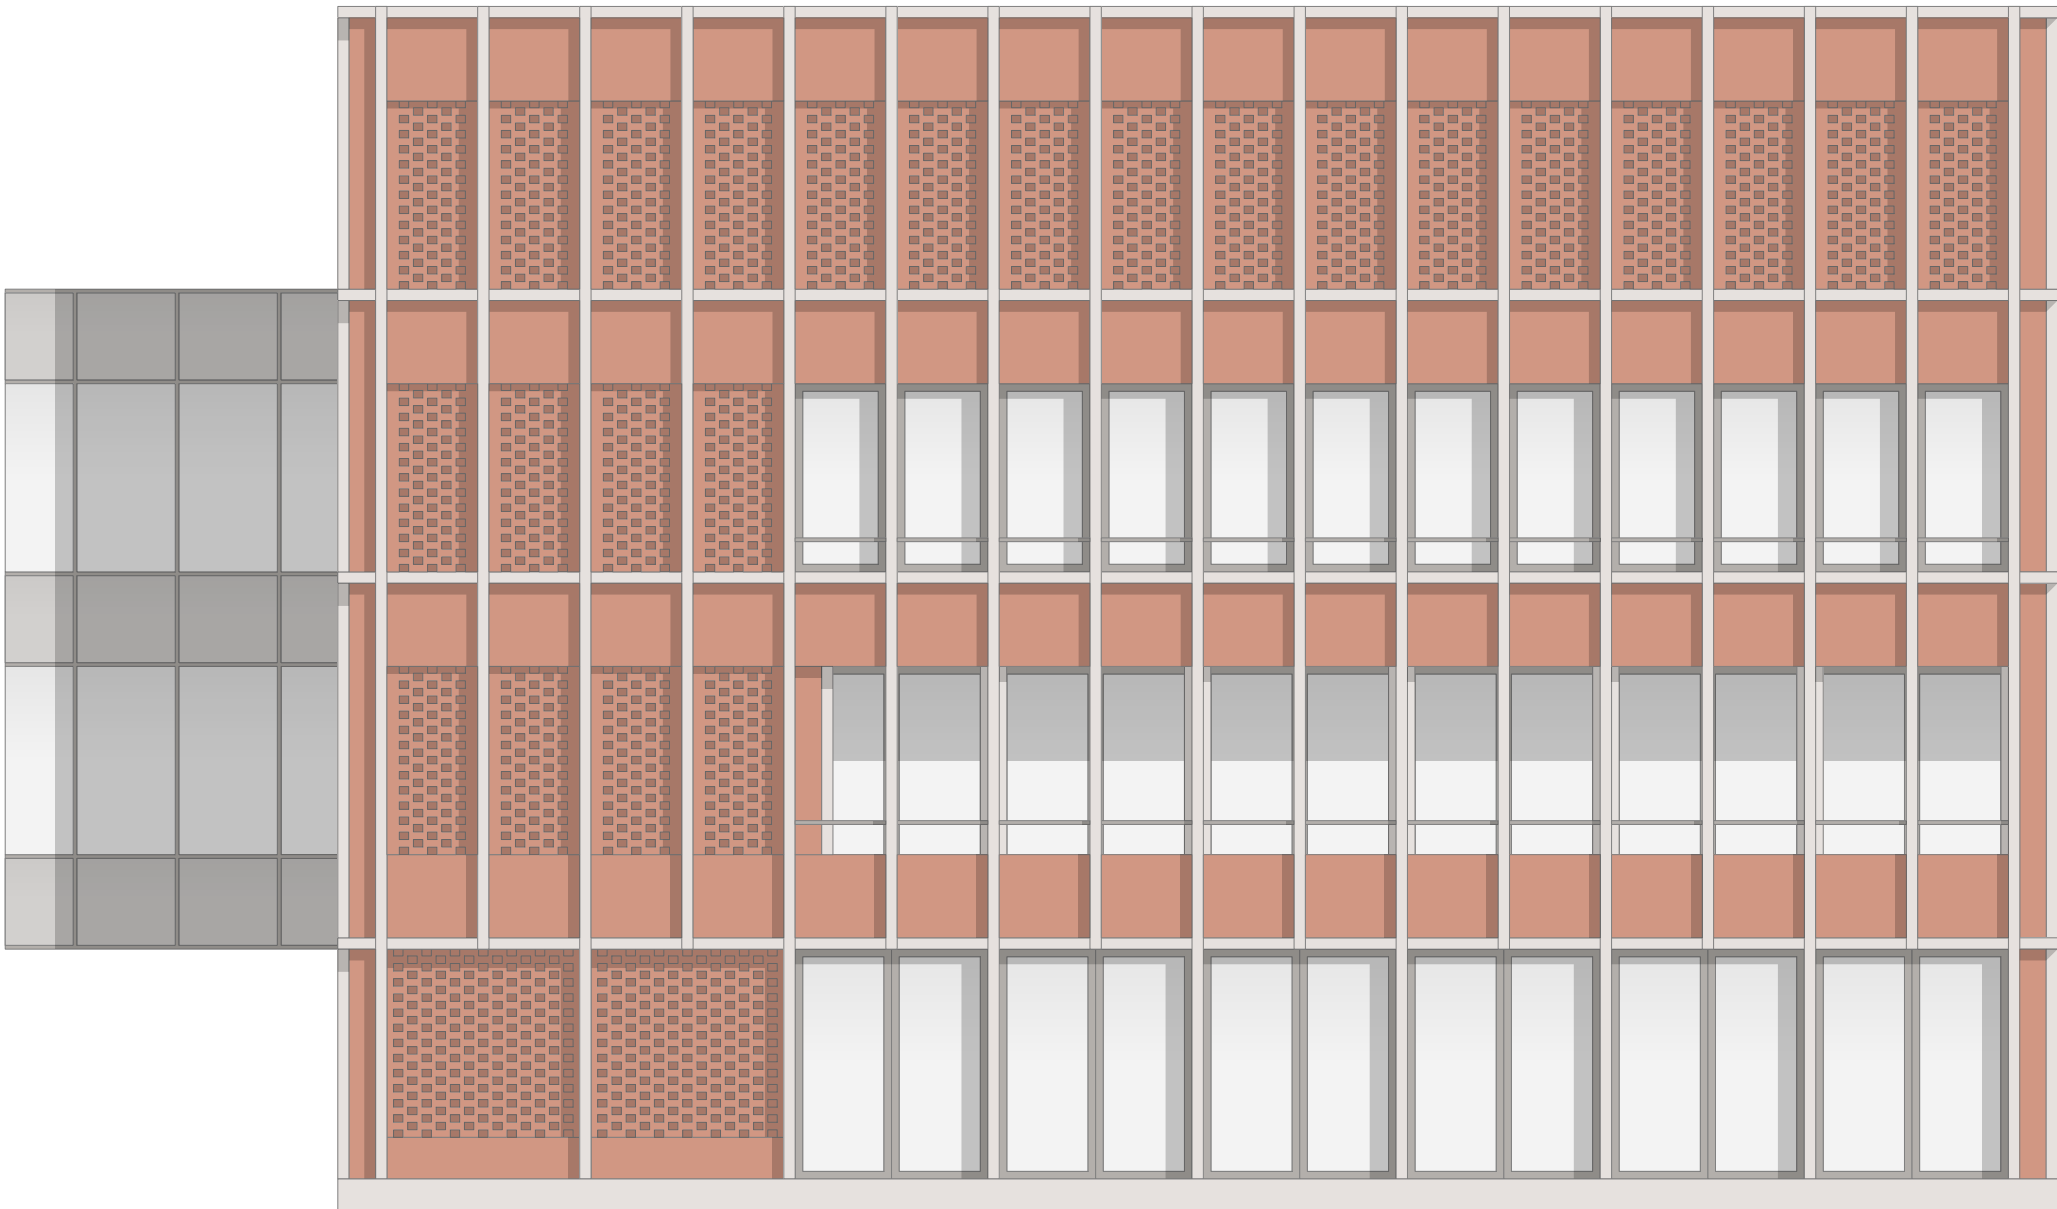

West

01	Änderungen der Besprechung 06.09.2022 ergänzt		JK	07.09.2022
00	Erstellt		JK	26.08.2022
INDEX	ÄNDERUNG / ERGÄNZUNG		BEARBEITER	DATUM
 PROJEKT KREISHAUS I - ERWEITERUNG FÜR KREISSTELLE UND VERWALTUNG IN COESFELD				
BAUHERR		Kreis Coesfeld Friedrich-Ebert-Straße 7 49653 Coesfeld		
VERTRETEN DURCH		 KREIS COESFELD DER LANDRAT		
ARCHITEKT		AV1 ARCHITEKTEN GmbH Dujnovic		

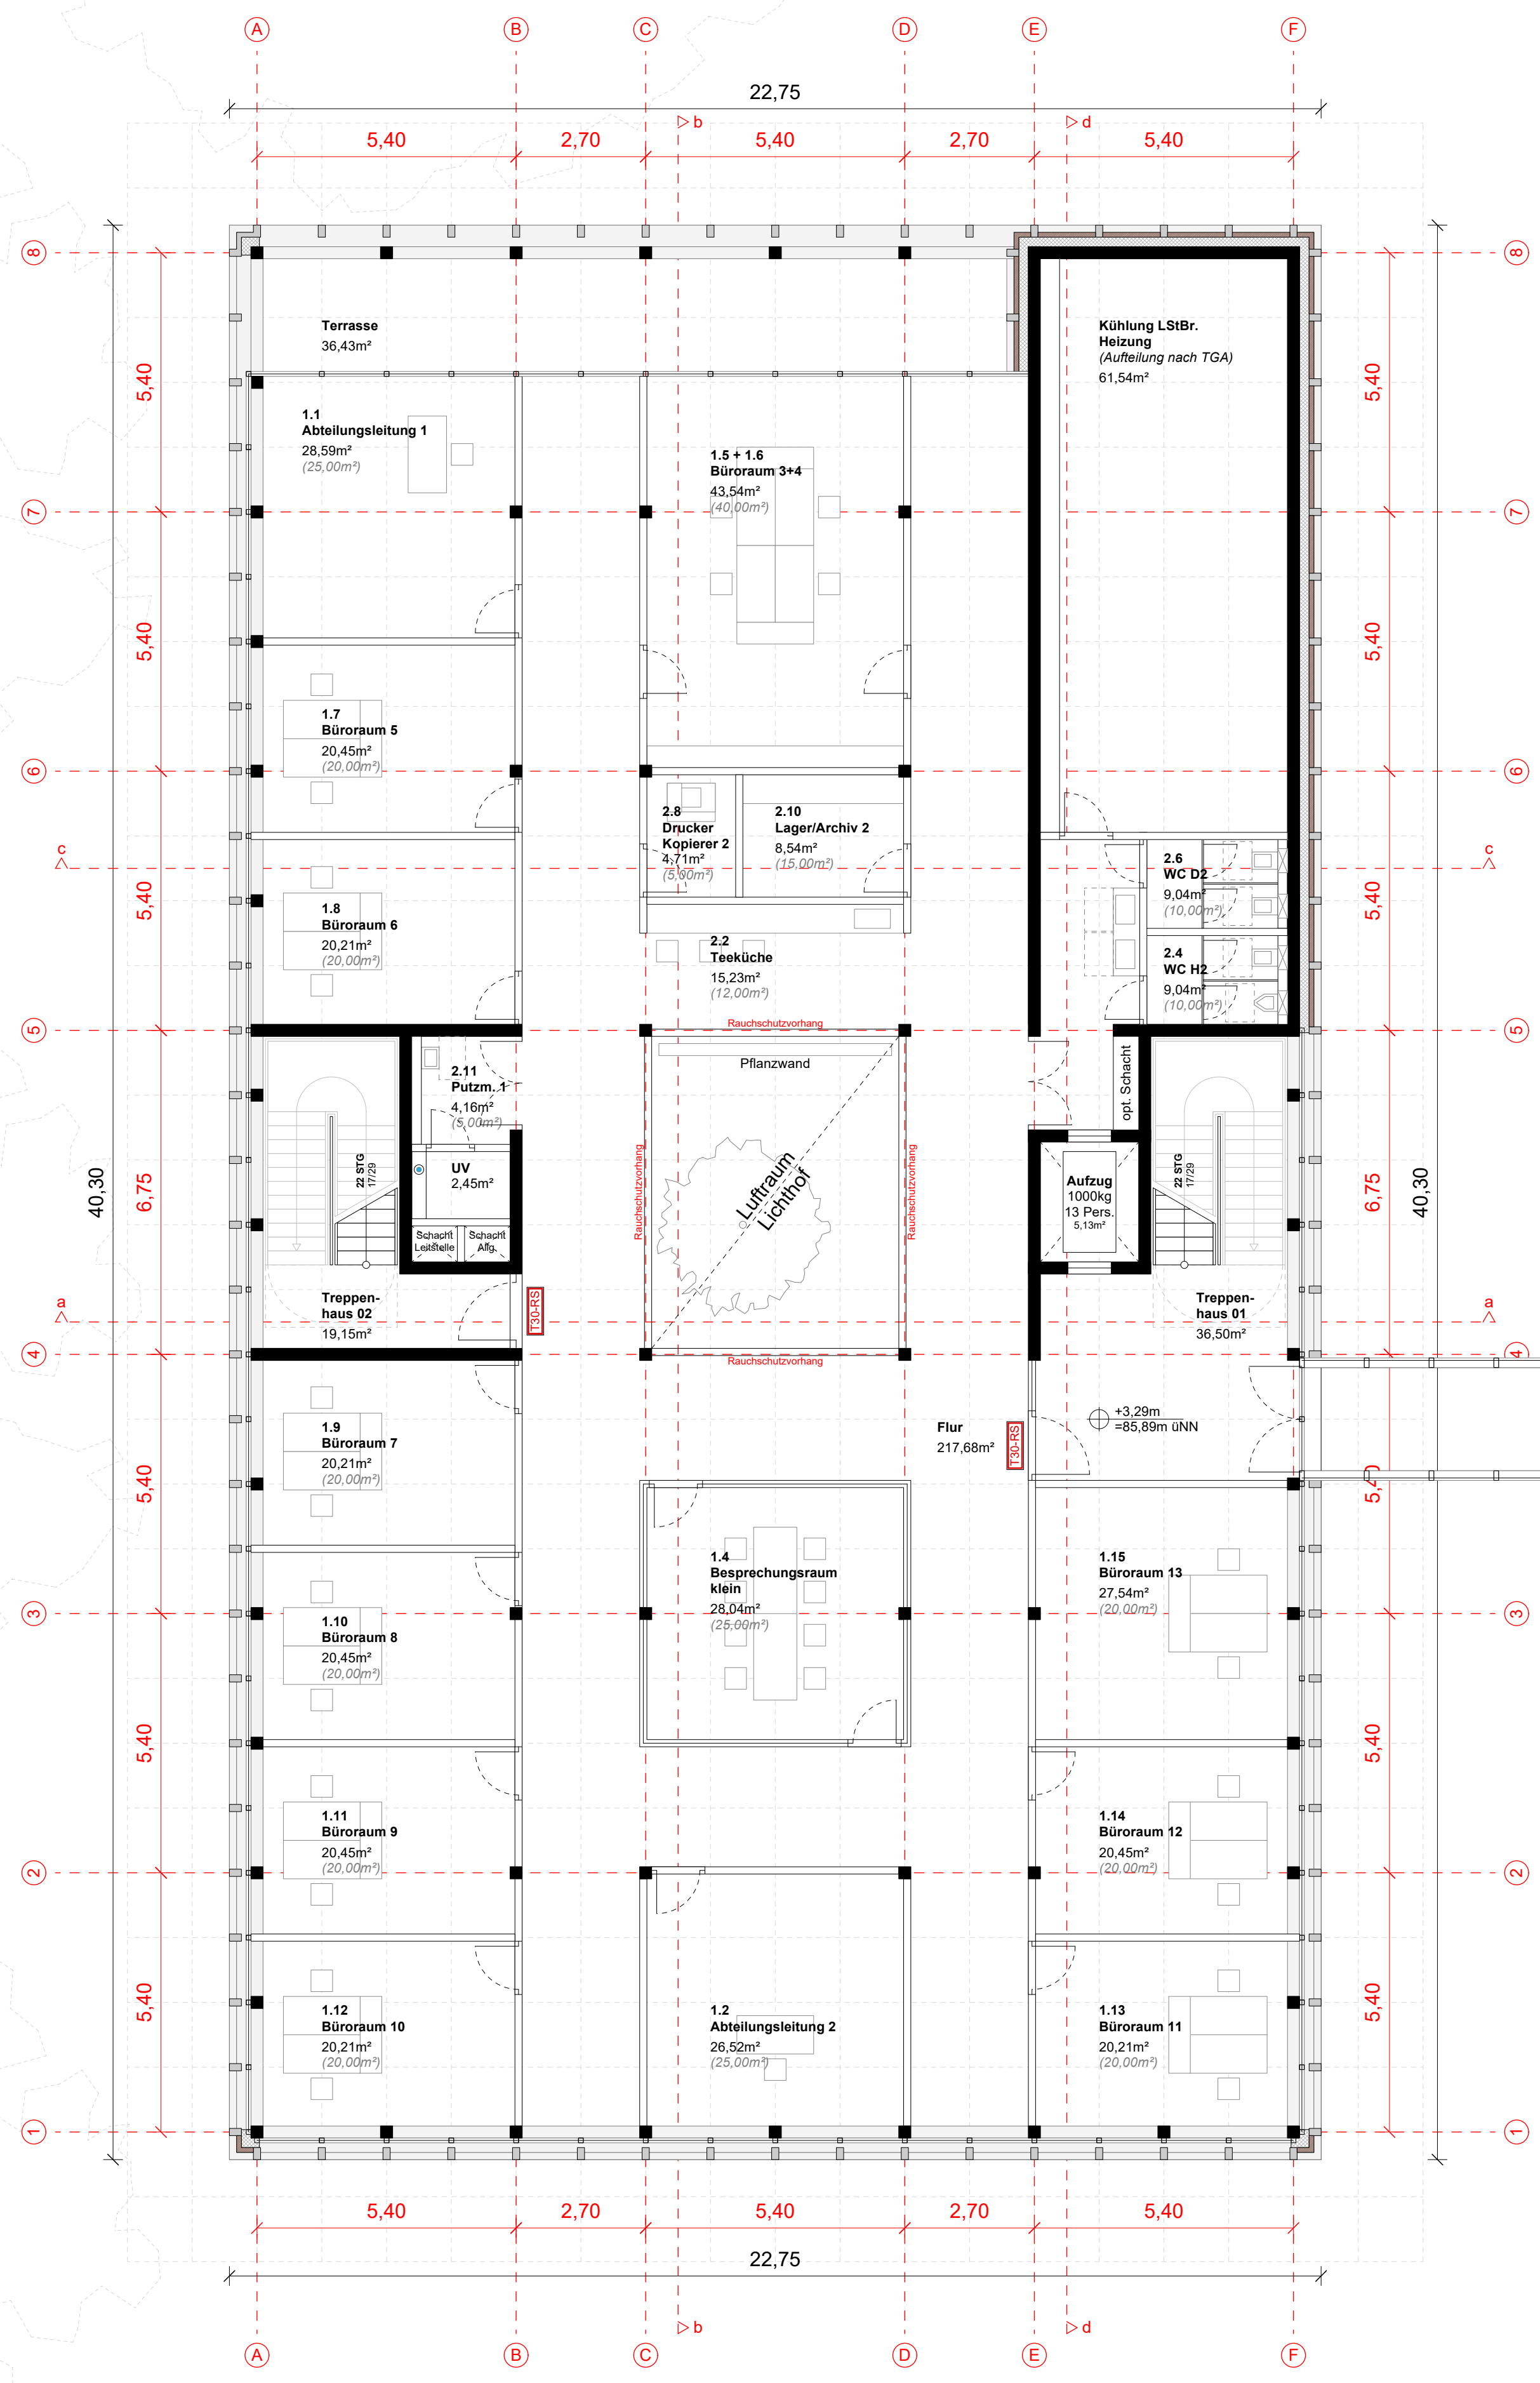

Einfahrt
Tiefgarage

Haupteingang
Kreishaus I

03	Änderungen der Besprechung 06.09.2022 ergänzt	JK	07.09.2022
02	Änderungen der Besprechung 30.08.2022 ergänzt	JK	31.08.2022
01	Änderungen der Besprechung 23.08.2022 ergänzt	JK	26.08.2022
00	Erstellt	JK	22.08.2022


INDEX	ÄNDERUNG / ERGÄNZUNG	BEARBEITER	DATUM
-------	----------------------	------------	-------



PROJEKT
**KREISHAUS I - ERWEITERUNG
FÜR KREISSTELLE UND VERWALTUNG
IN COESFELD**



BAUHERR	Kreis Coesfeld Friedrich-Ebert-Straße 7 48653 Coesfeld
VERTRETEN DURCH	
ARCHITEKT	AV1 ARCHITEKTEN GmbH Dumovic Schanne Königsberg 75 T 0031-341 099-0 07602 Coesfeld am www.av1-architekten.de M+L coesfeld@av1-architekten.de

PLANUNGSSTUFE Vorentwurfsplanung	PLANGRÖSSE 1189 x 841 mm	PLANGRUNDLAGE
PLANBEZEICHNUNG Grundriss - Obergeschoss 1		
PLANNR ARC_LP2_GRU_ALL_001_VOR	BEARB JK	INDEX 03
DATUM 19.09.2022	GEPRÜFT MS	MASSSTAB 1:100

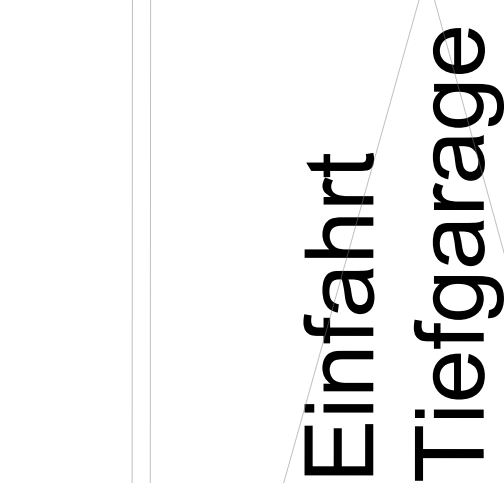

Haupteingang
Kreishaus I

PLANUNGSSITUATION		PLANGRÖSSE	PLANGRUNDLAGE
Vorentwurfsplanung		1189 x 841 mm	
PLANBEZEICHNUNG			
Grundriss - Obergeschoss 2			
PLANNR.	INDEX		
ARC_LP2_GRU_ALL_002_04_VOR	04		
DATUM	BEARB.	GEÜPFT	MASSSTAB
19.09.2022	JK	MS	1:100

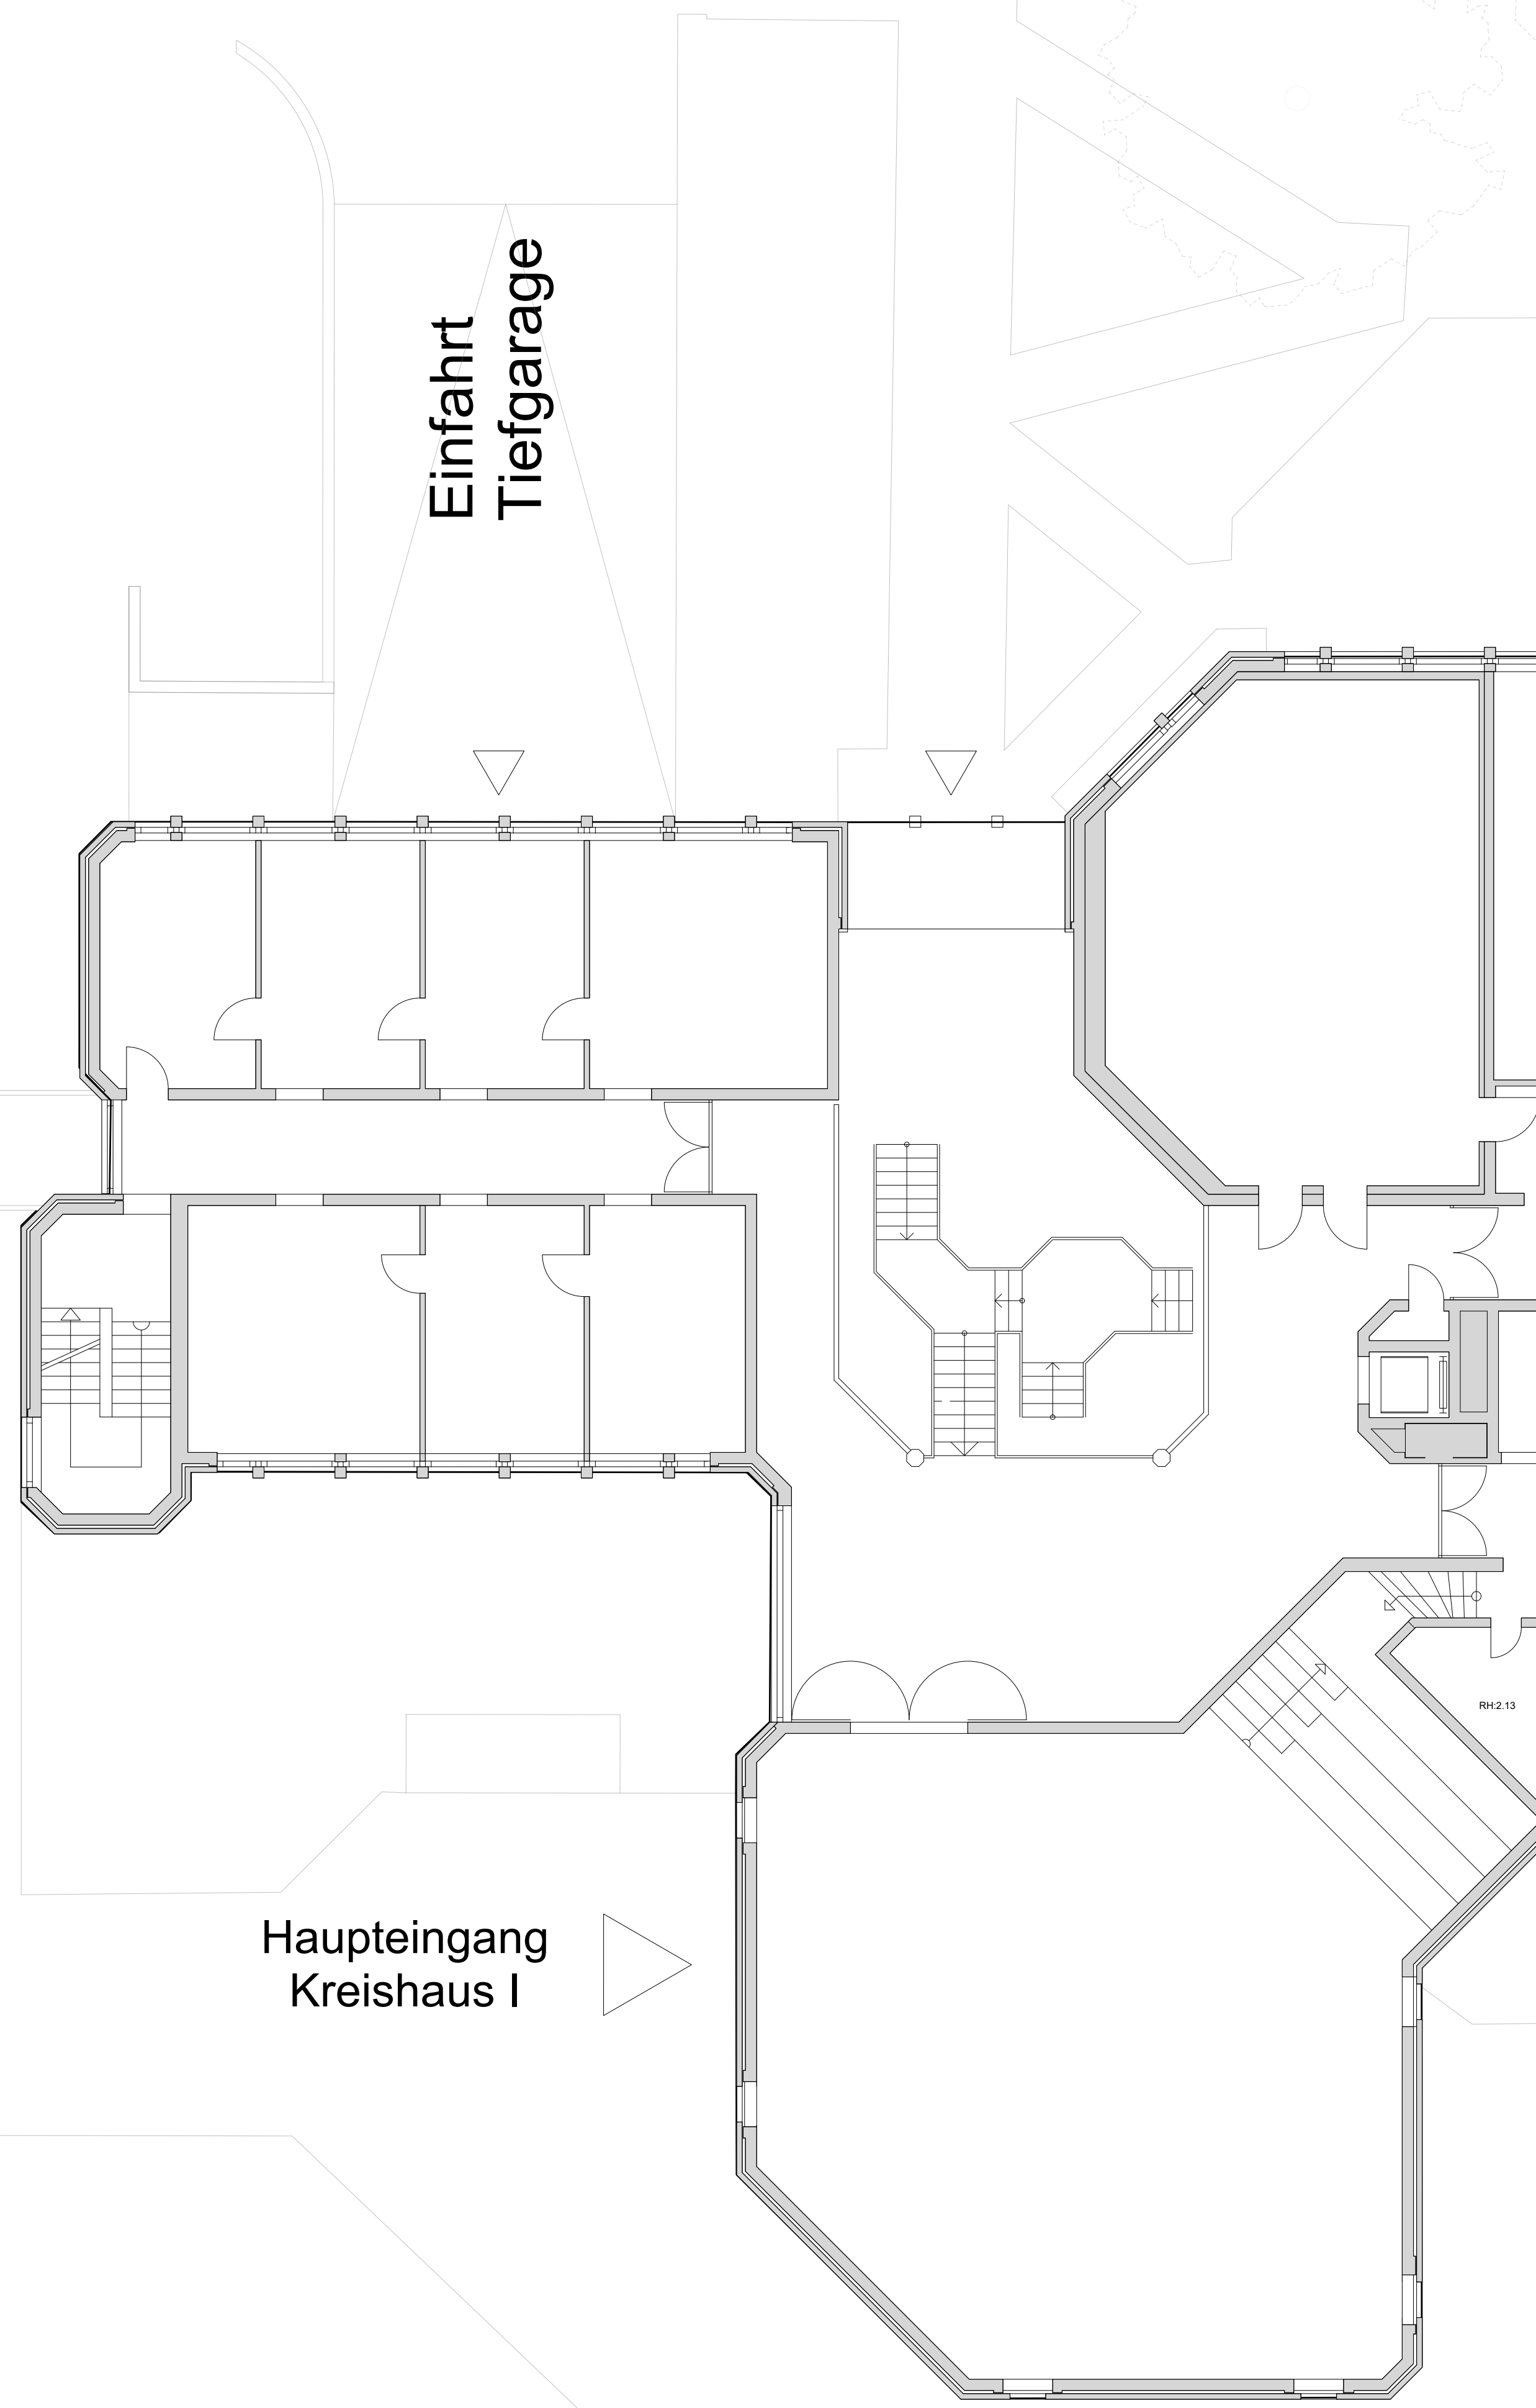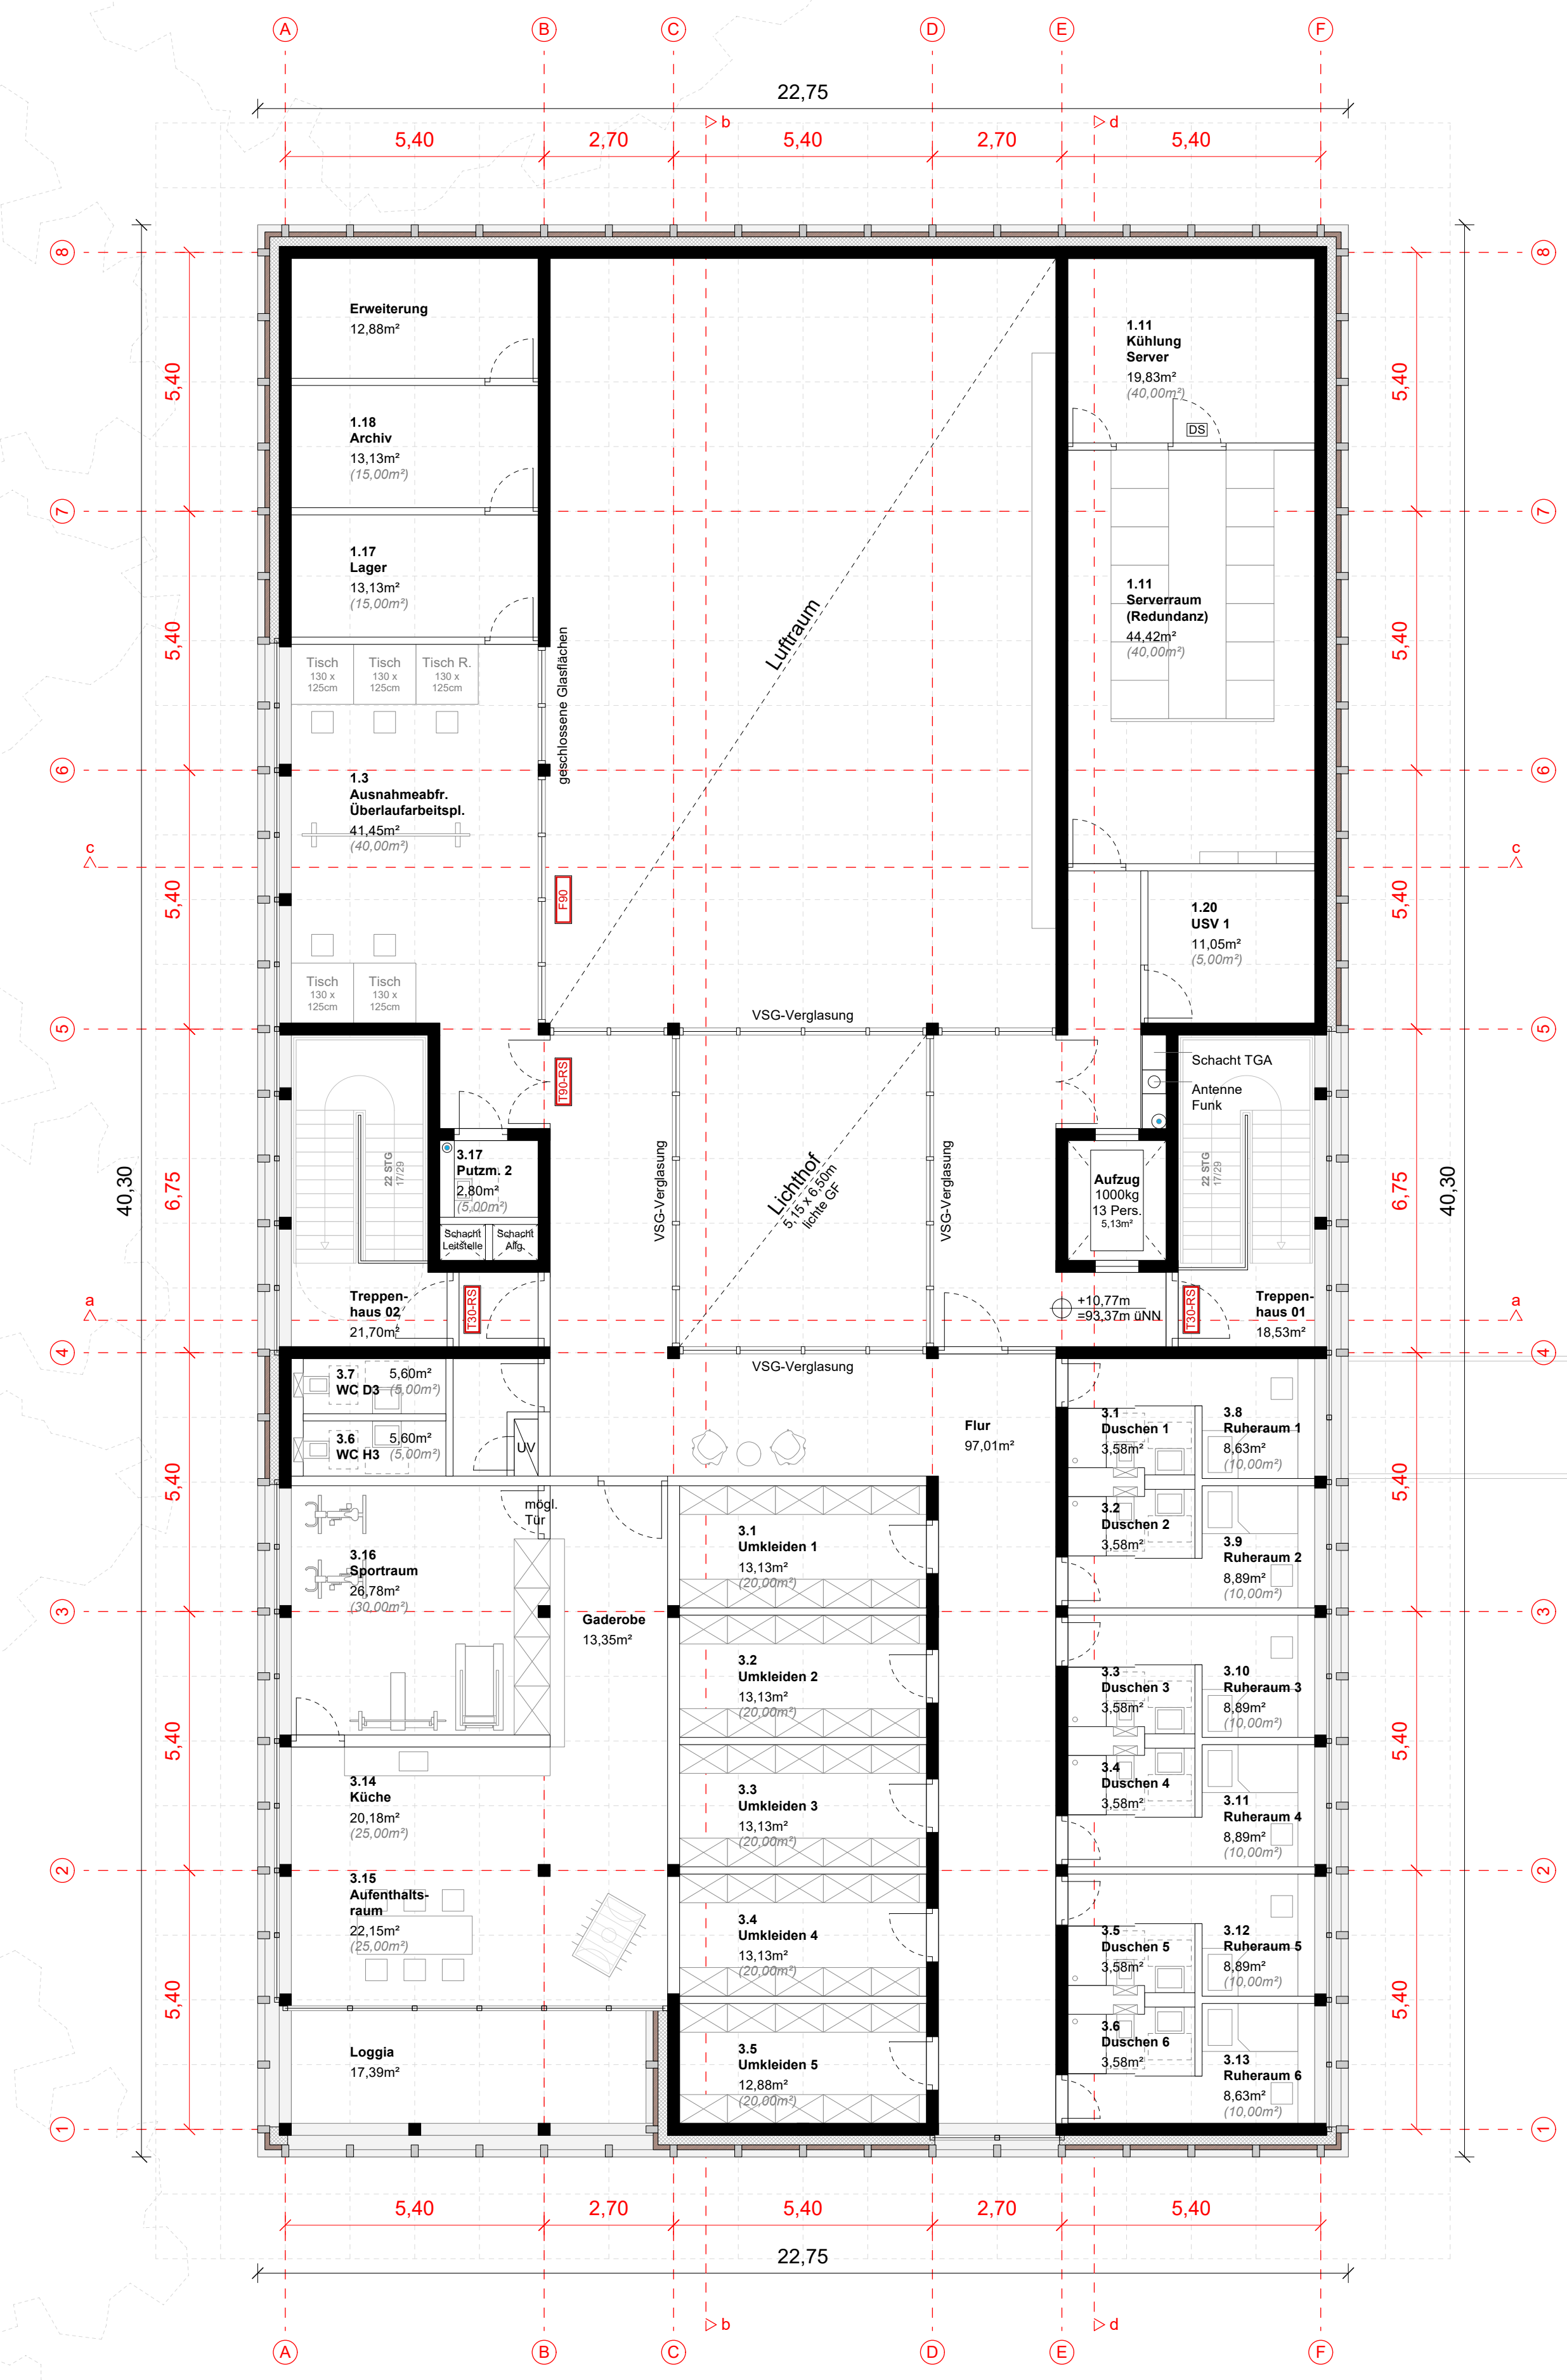


05	Änderungen nach hinf. Rückmeldung Herr Thies ergänzt	JK	16.09.2022
04	Tischgrößen Leitstelle ergänzt	JK	08.09.2022
03	Änderungen der Besprechung 06.09.2022 ergänzt	JK	07.09.2022
02	Änderungen der Besprechung 30.08.2022 ergänzt	JK	31.08.2022
01	Änderungen der Besprechung 23.08.2022 ergänzt	JK	26.08.2022
00	Erstellt	JK	22.08.2022

INDEX	ÄNDERUNG / ERGÄNZUNG	BEARBEITER	DATUM
-------	----------------------	------------	-------



BAUHERR	Kreis Coesfeld Friedrich-Schön-Strasse 7 48653 Coesfeld
VERTRETEN DURCH	KREIS COESFELD DER LANDRAT
ARCHITEKT	AV1 ARCHITEKTEN GmbH Dunmire Königsberg 75 07602 Coesfeld www.av1-architekten.de K.H. Coesfeld T 0031-341 109-0 F 0031-341 109-69 info@av1-architekten.de


PLANUNGSSTUFE	Vorentwurfsplanung	PLANGRÖSSE	1189 x 841 mm	PLANGRUNDLAGE	
PLANBEZEICHNUNG	Grundriss - Obergeschoss 3				
PLANNR	ARC_LP2_GRU_ALL_003_04_VOR	INDEX	04		
DATUM	19.09.2022	BEARB	JK	GEPRÜFT	MS
		MASSSTAB	1:200		

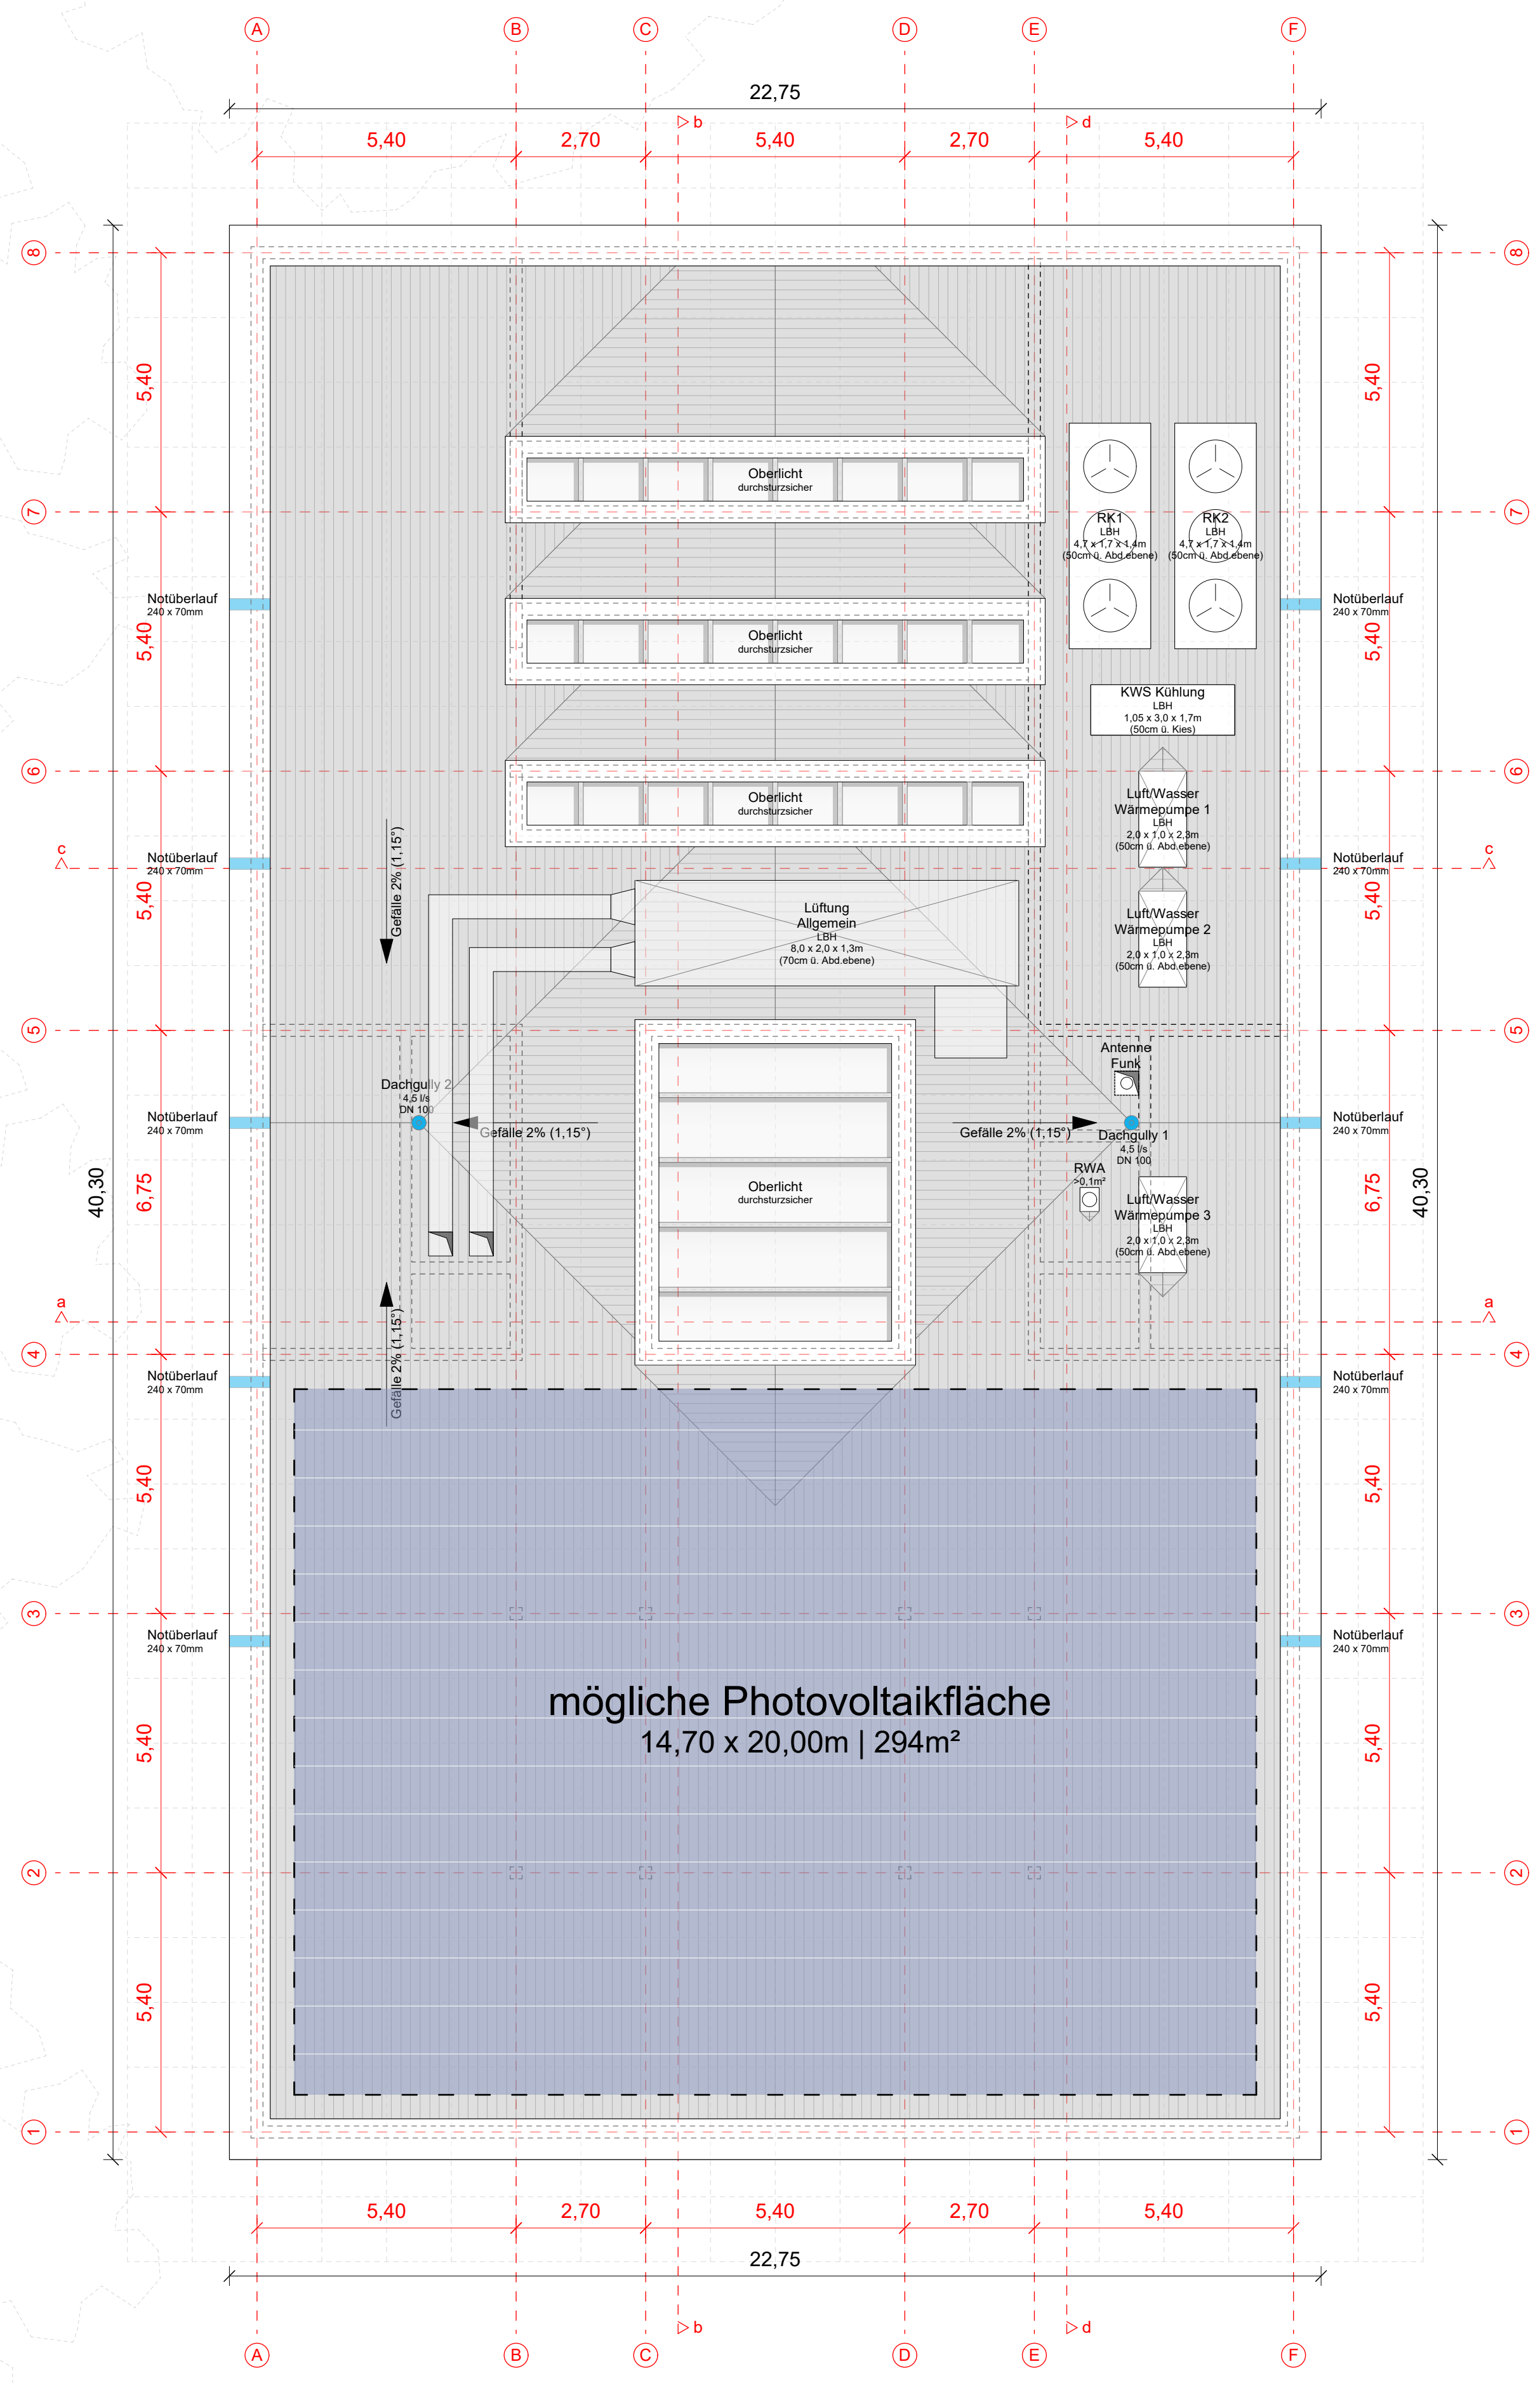


Einfahrt
Tiefgarage

Haupteingang
Kreishaus I

01	Flächenbedarf Fachplanung TGA ergänzt	JK	19.09.2022
00	Erstellt	JK	07.09.2022
INDEX	ÄNDERUNG / ERGÄNZUNG	BEARBEITER	DATUM
 PROJEKT KREISHAUS I - ERWEITERUNG FÜR KREISSTELLE UND VERWALTUNG IN COESFELD			
BAUHERR	Kreis Coesfeld Friedrich-Klein-Strasse 7 48653 Coesfeld		
VERTRETEN DURCH			
ARCHITEKT	AV1 ARCHITEKTEN GmbH Dujmovic, Schanne 07602 Kamenhausen www.av1-architekten.de Kreis Coesfeld www.kreis-coesfeld.de		
PLANUNGSSTUFE	Vorentwurfsplanung	PLANGRÖSSE	1189 x 841 mm
PLANBEZICHLUNG	Dachaufsicht	PLANGRUNDLAGE	
PLANNR	ARC_LP2_GRU_ALL_004_VOR	INDEX	00
DATUM	19.09.2022	BEARB	JK
		GEPRÜFT	MS
		MASSSTAB	1:200

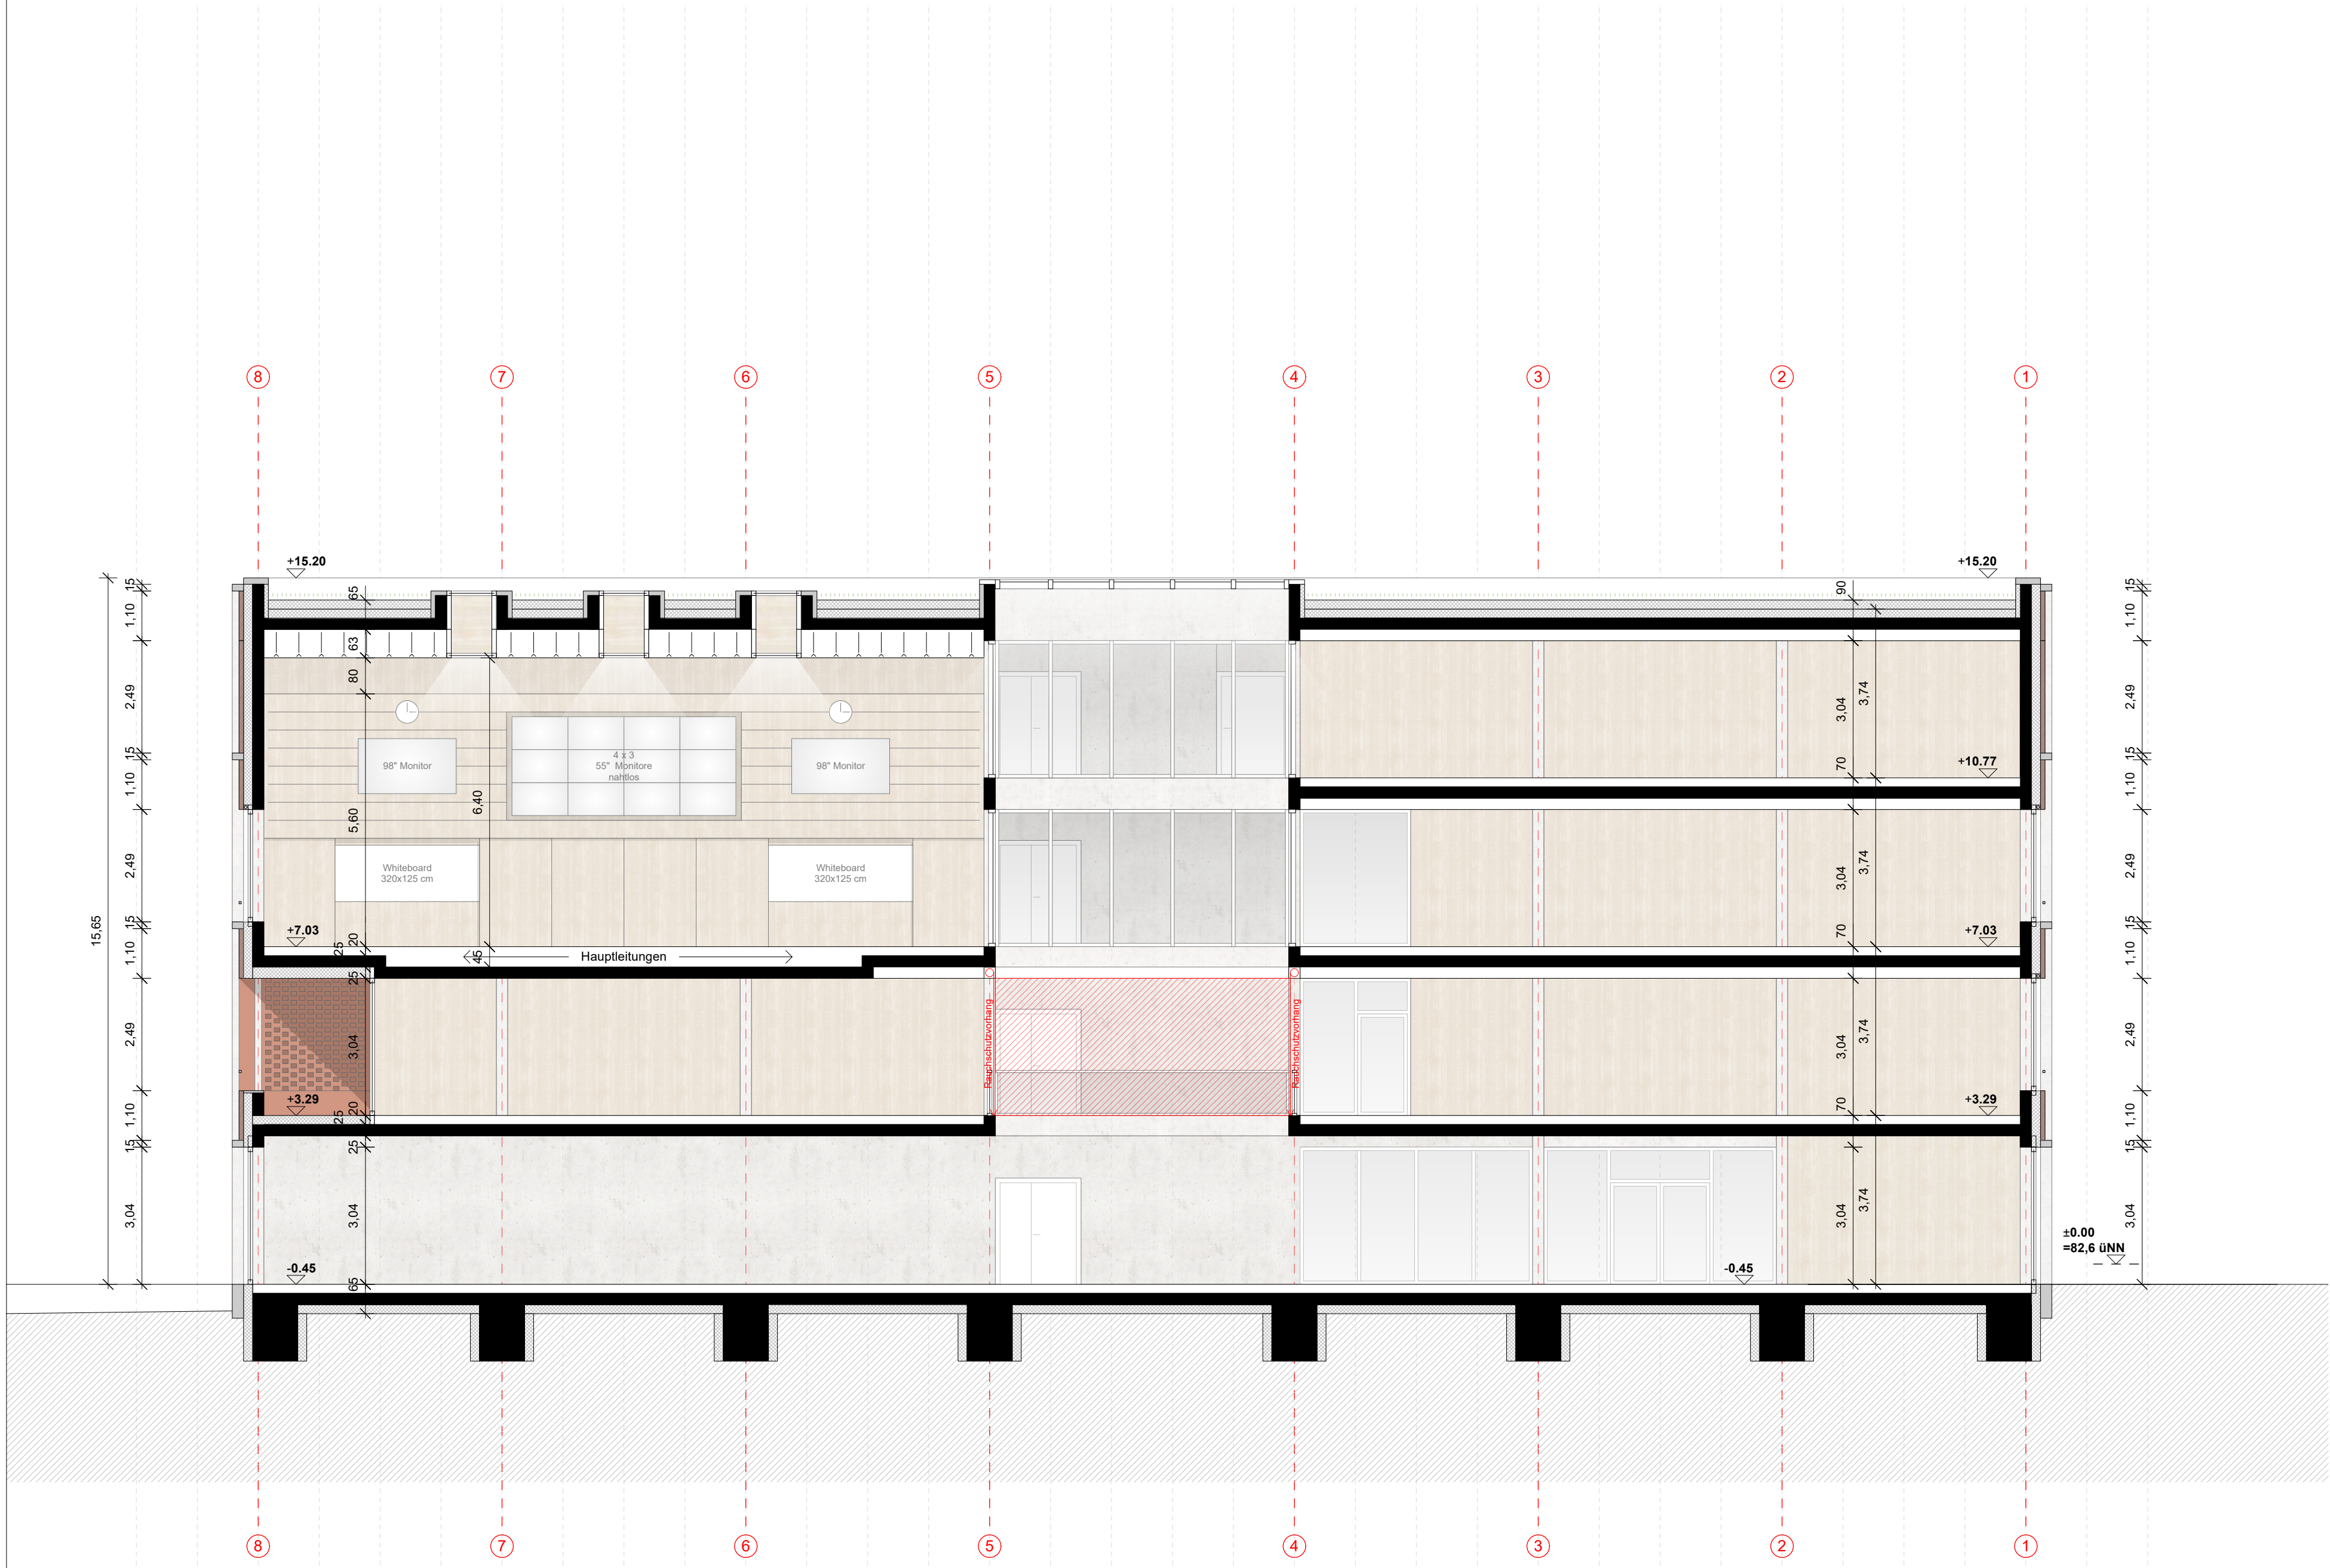

B - B

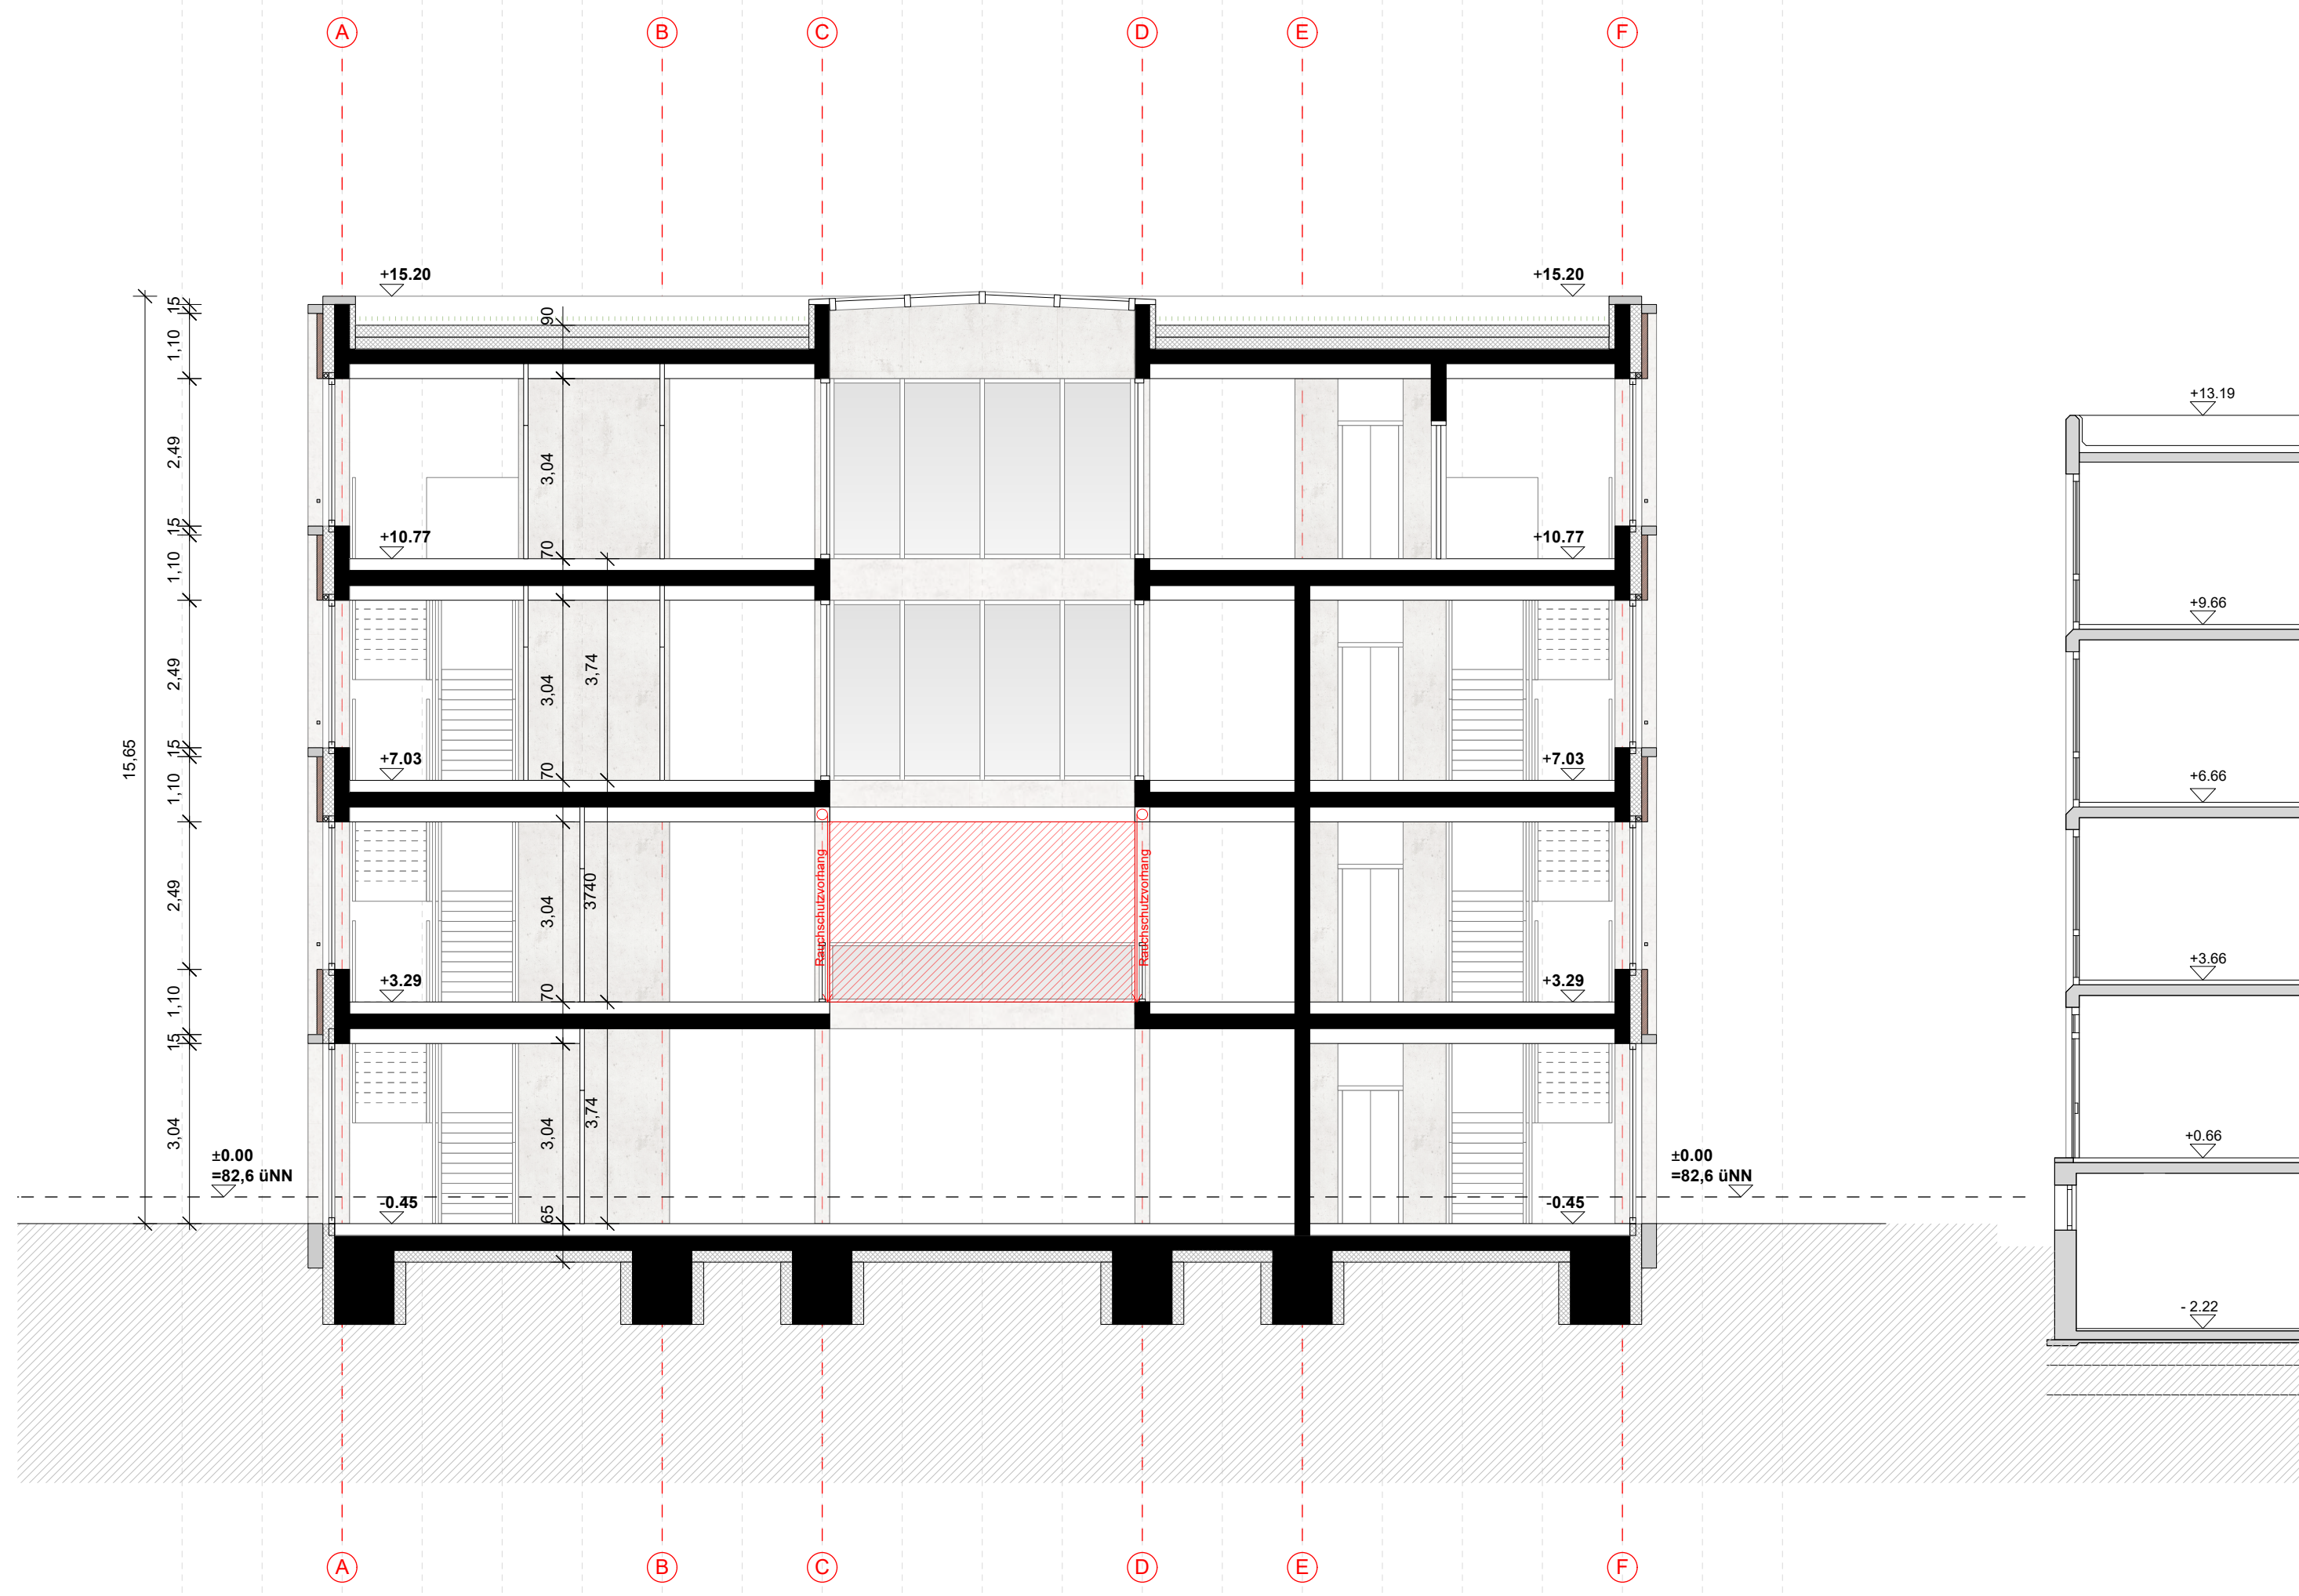

A - A


02	Änderungen der Besprechung 06.09.2022 ergänzt	JK	07.09.2022
01	Änderungen der Besprechung 23.08.2022 ergänzt	JK	26.08.2022
00	Erstellt	JK	22.08.2022

INDEX	ÄNDERUNG / ERGÄNZUNG	BEARBEITER	DATUM
-------	----------------------	------------	-------




BAUHERR	Kreis Coesfeld Friedrich-Klein-Straße 7 48653 Coesfeld
VERTRETEN DURCH	KREIS COESFELD DER LANDRAT
ARCHITEKT	AV1 ARCHITEKTEN GmbH Dumovic, Schanne, Ung Königsberg 77 07602 Coesfeld www.av1-architekten.de T: 0031-341 199-0 F: 0031-341 199-99 info@av1-architekten.de

PLANSTUFE	PLANGRÖSSE	PLANLAGE
Vorentwurfsplanung	1189 x 841 mm	
PLANBEZEICHNUNG		
Schnitt - A-A B-B		
PLANNR	INDEX	
ARC_LP2_SCH_ALL_000_VOR	02	
DATUM	BEARB	GEPRÜFT
19.09.2022	JK	MS
		MASSSTAB
		1:100

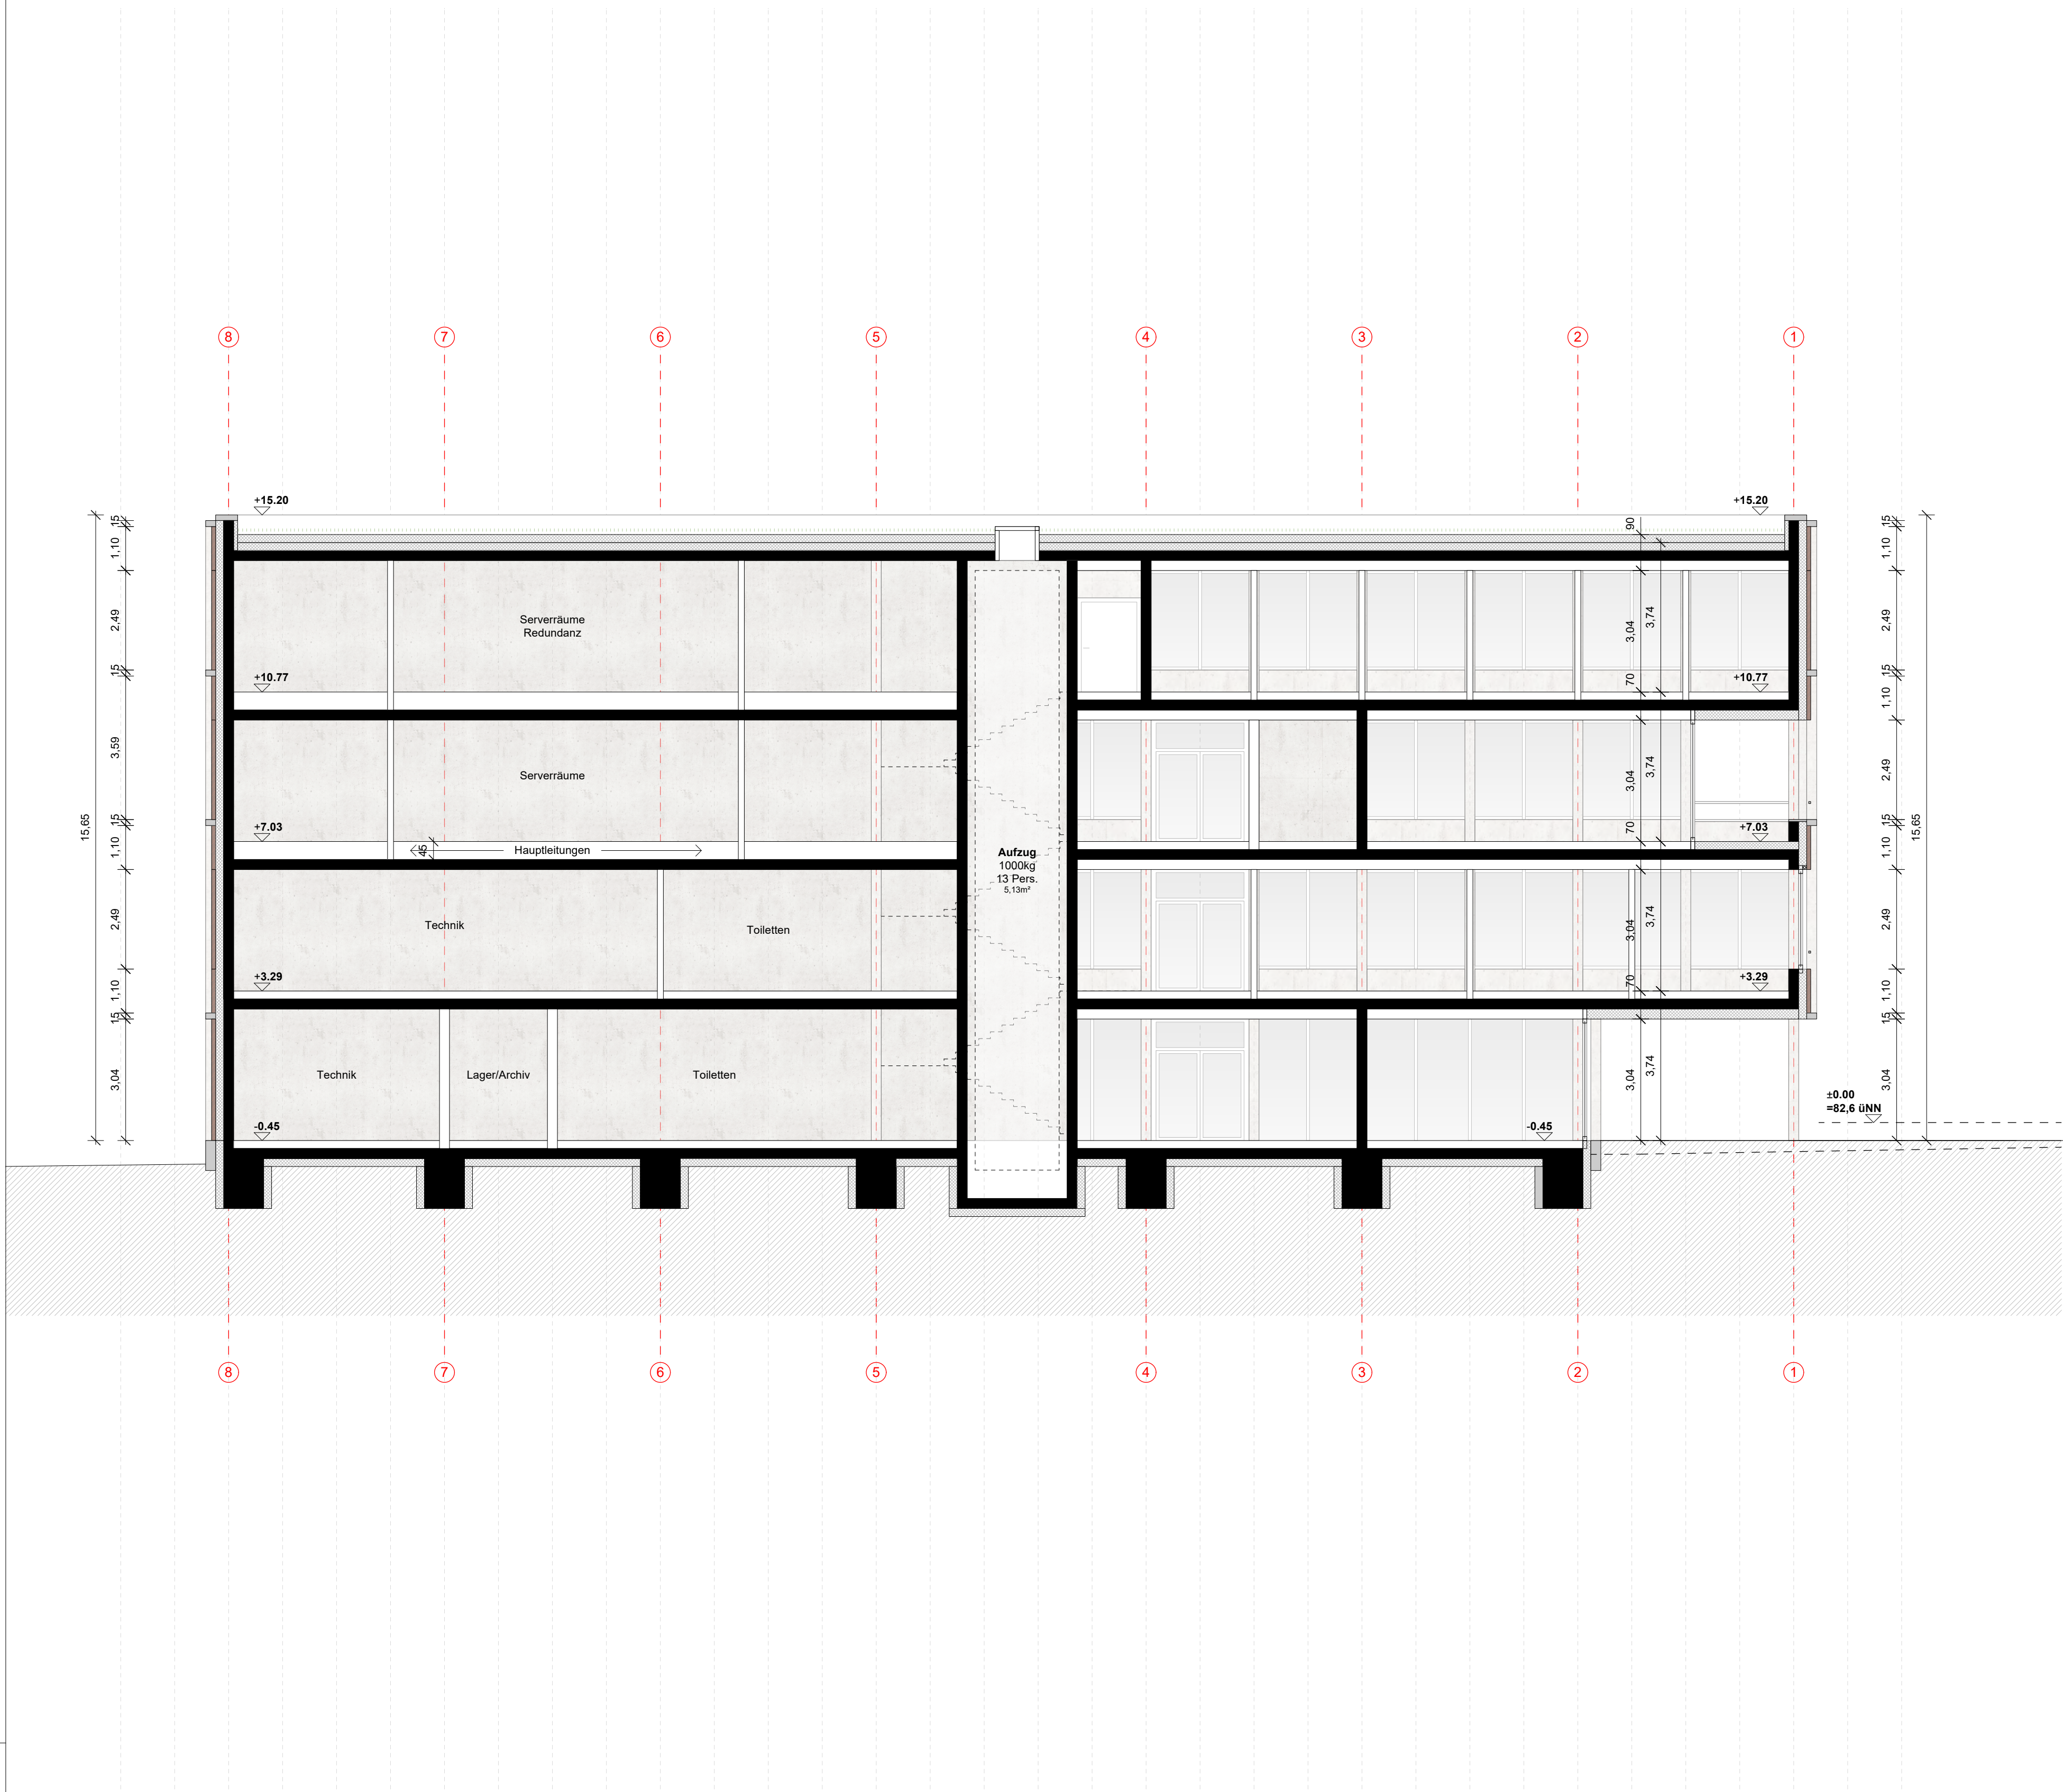

D - D

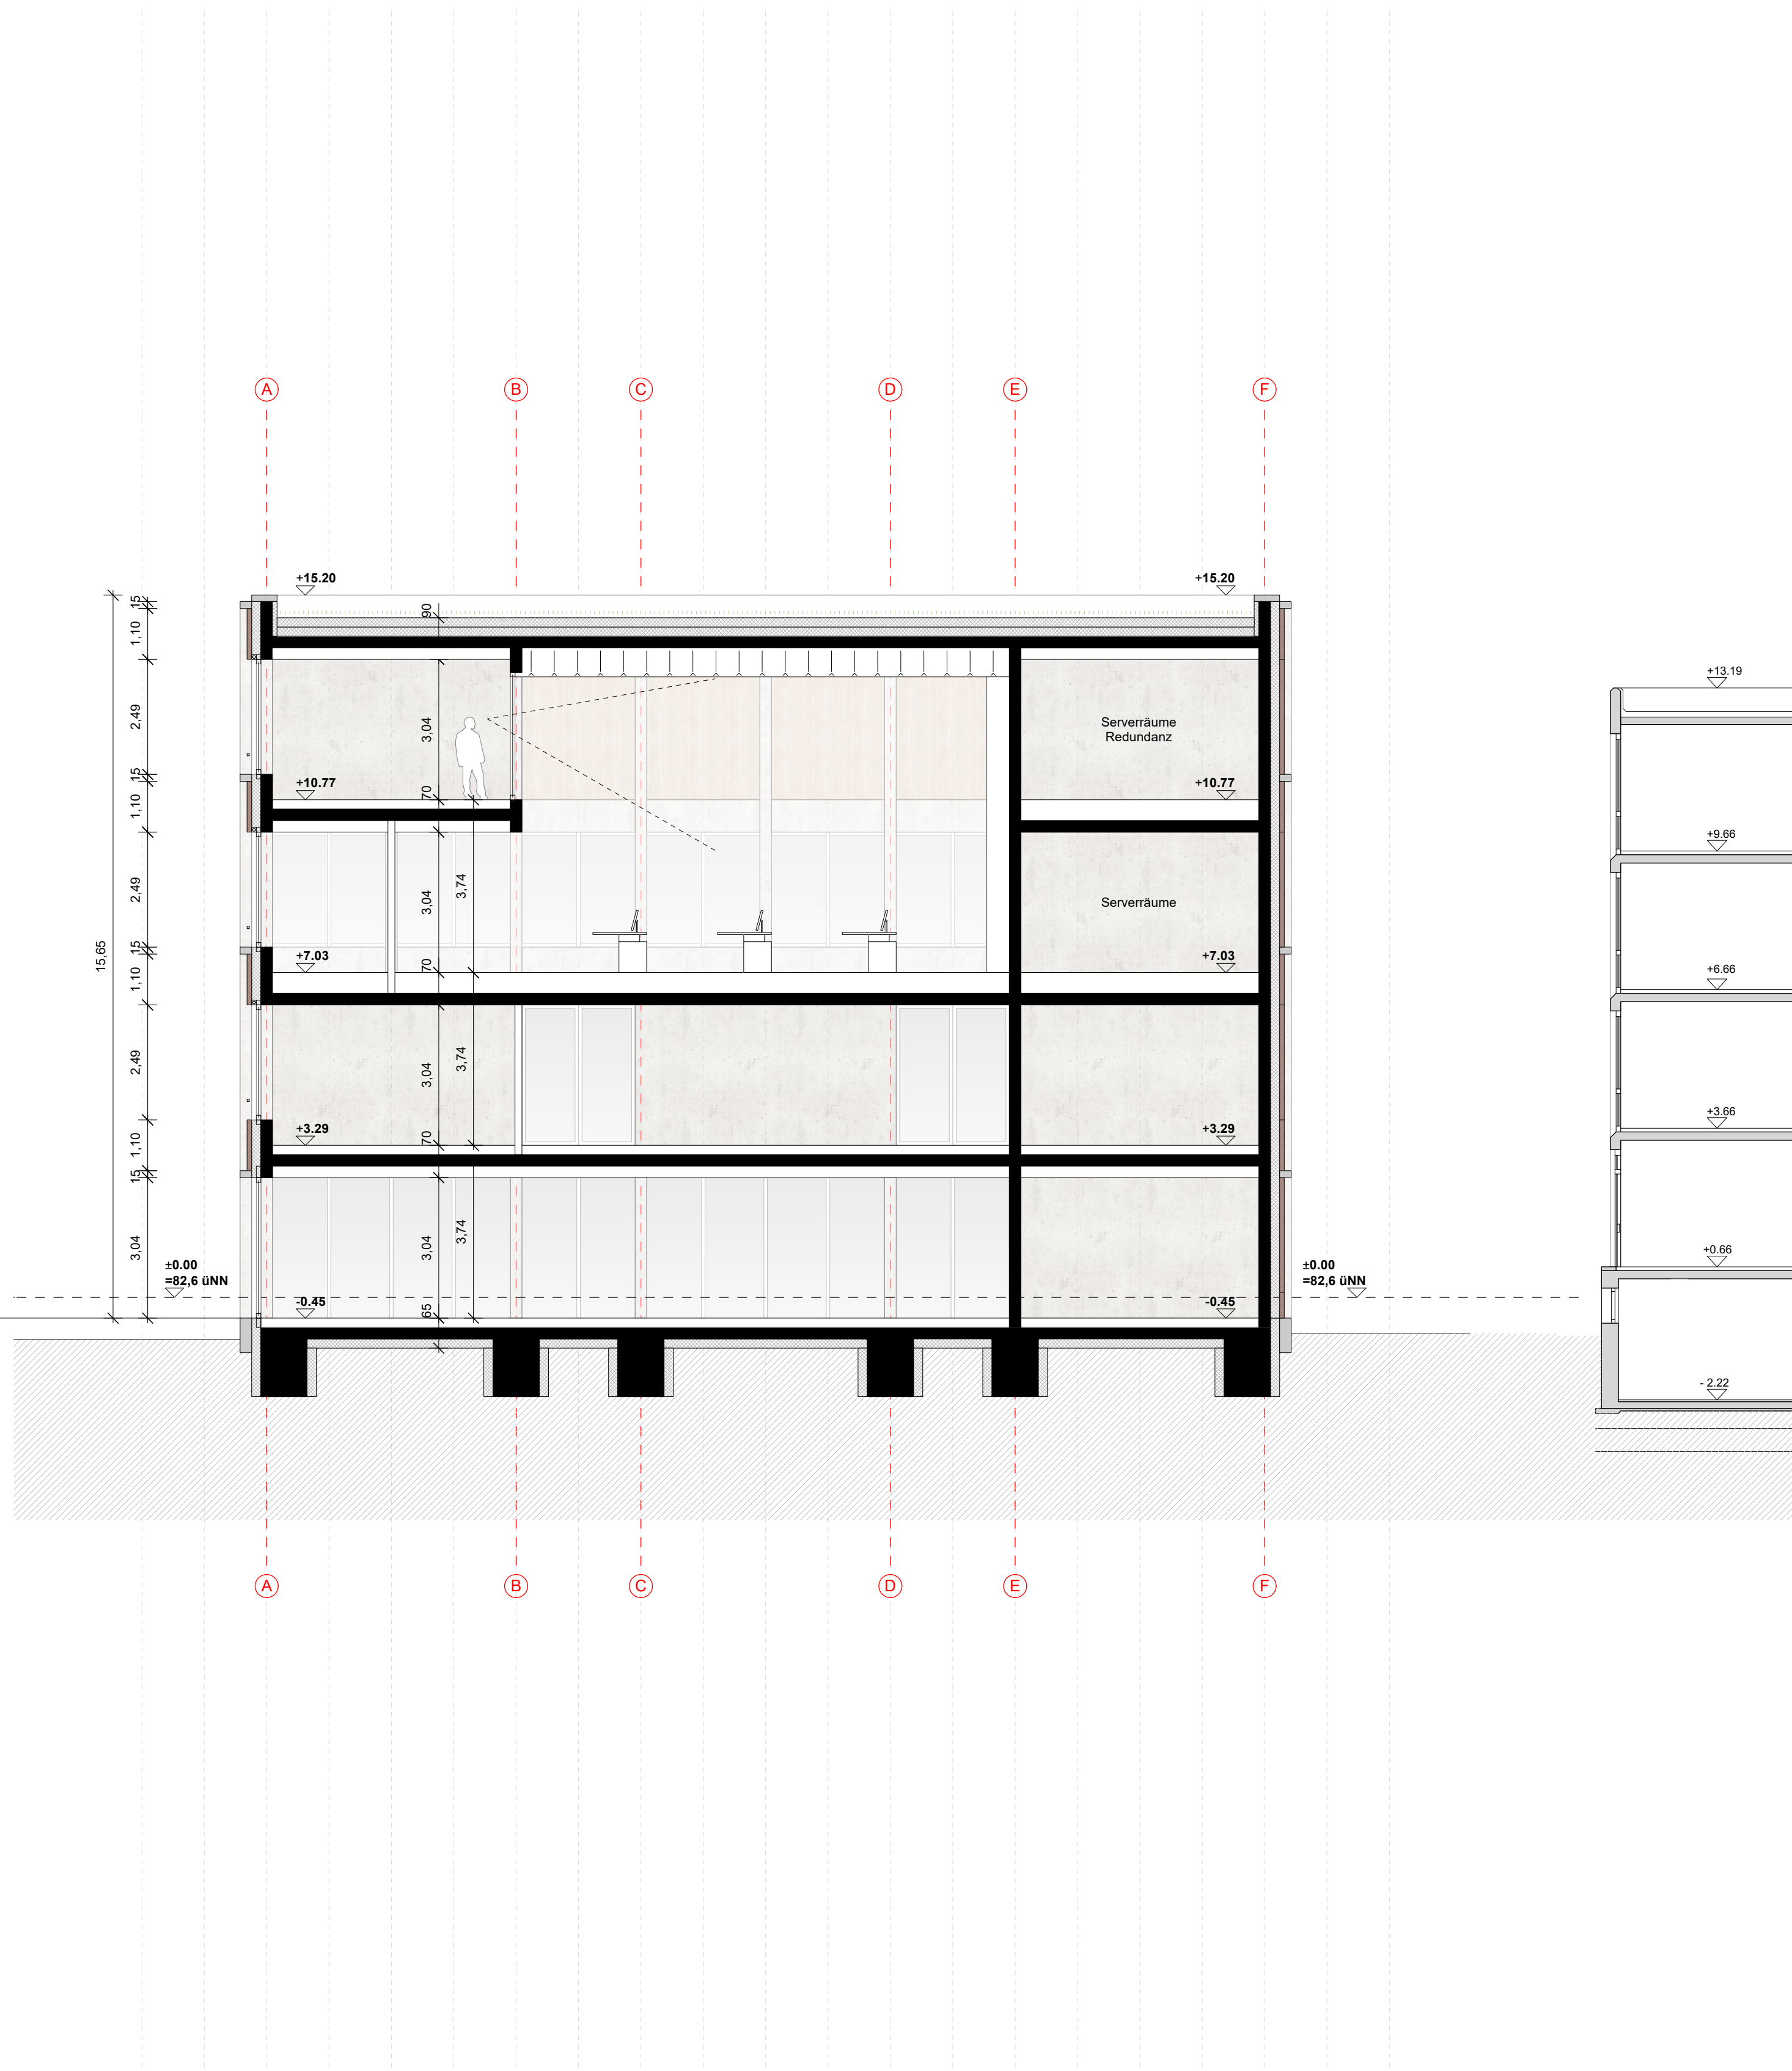

C - C

02	Änderungen der Besprechung 06.09.2022 ergänzt	JK	07.09.2022
01	Änderungen der Besprechung 30.08.2022 ergänzt	JK	31.08.2022
00	Erstellt	JK	26.08.2022
INDEX	ÄNDERUNG / ERGÄNZUNG	BEARBEITER	DATUM



PROJEKT
**KREISHAUS I - ERWEITERUNG
FÜR KREISSTELLE UND VERWALTUNG
IN COESFELD**

BAUHERR	Kreis Coesfeld Friedrich-Klein-Straße 7 48653 Coesfeld		
VERTRETEN DURCH			
ARCHITEKT	AV1 ARCHITEKTEN GmbH Dugovic, Schanne, Ung Königsberg 77, F 0031-341 099-0 07602 Kamenreider, F 0031-341 099-99 www.av1-architekten.de, k@av1-architekten.de		

PLANUNGSSTUFE Vorentwurfsplanung	PLANGRÖSSE 1189 x 841 mm	PLANGRUNDLAGE
PLANBEZEICHNUNG Schnitt - C-C D-D		
PLANNR ARC_LP2_SCH_ALL_001_VOR	INDEX 02	
DATUM 19.09.2022	BEARB. JK	GEPRÜFT MS
		MASSSTAB 1:100