

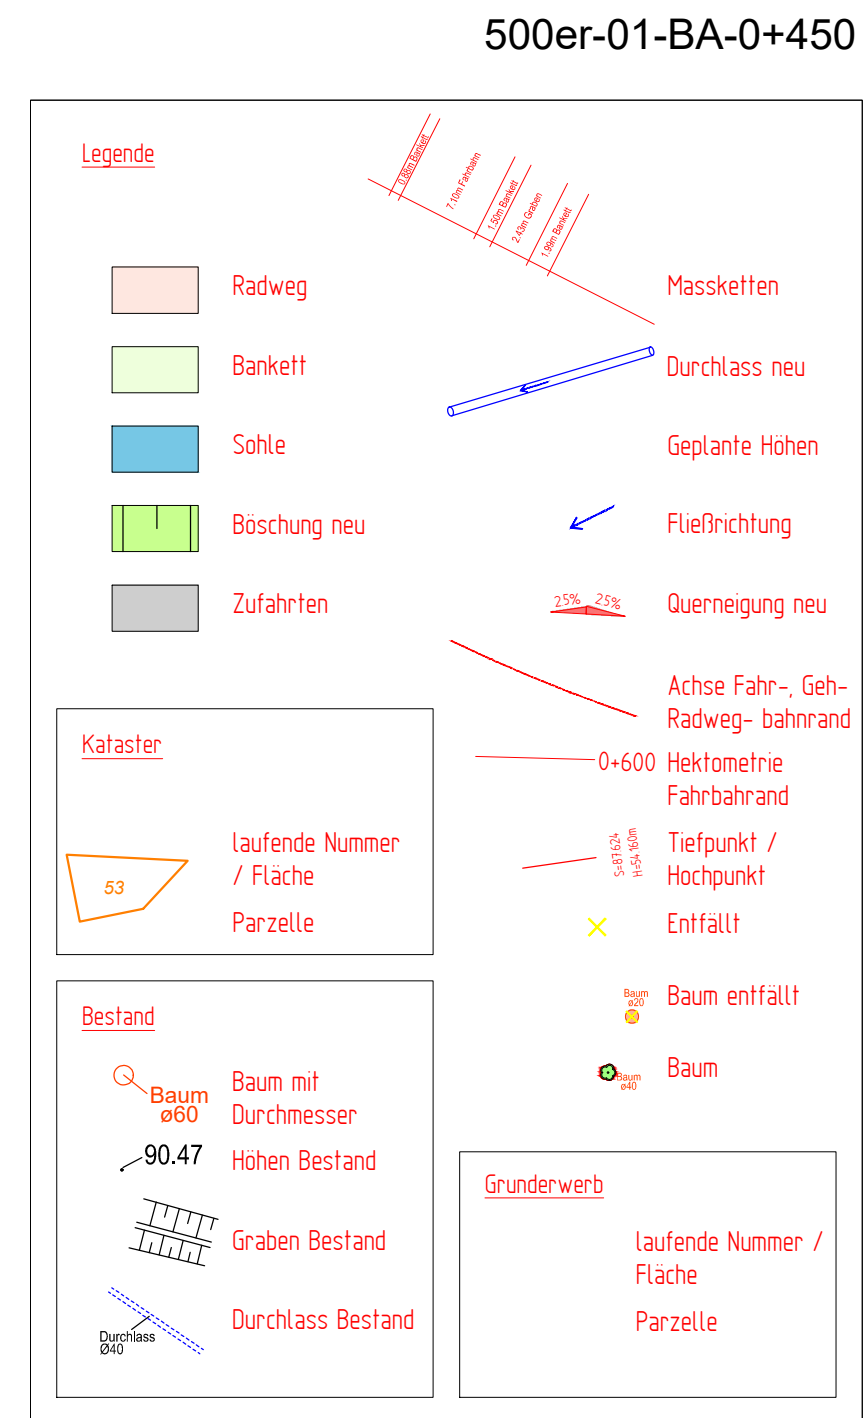


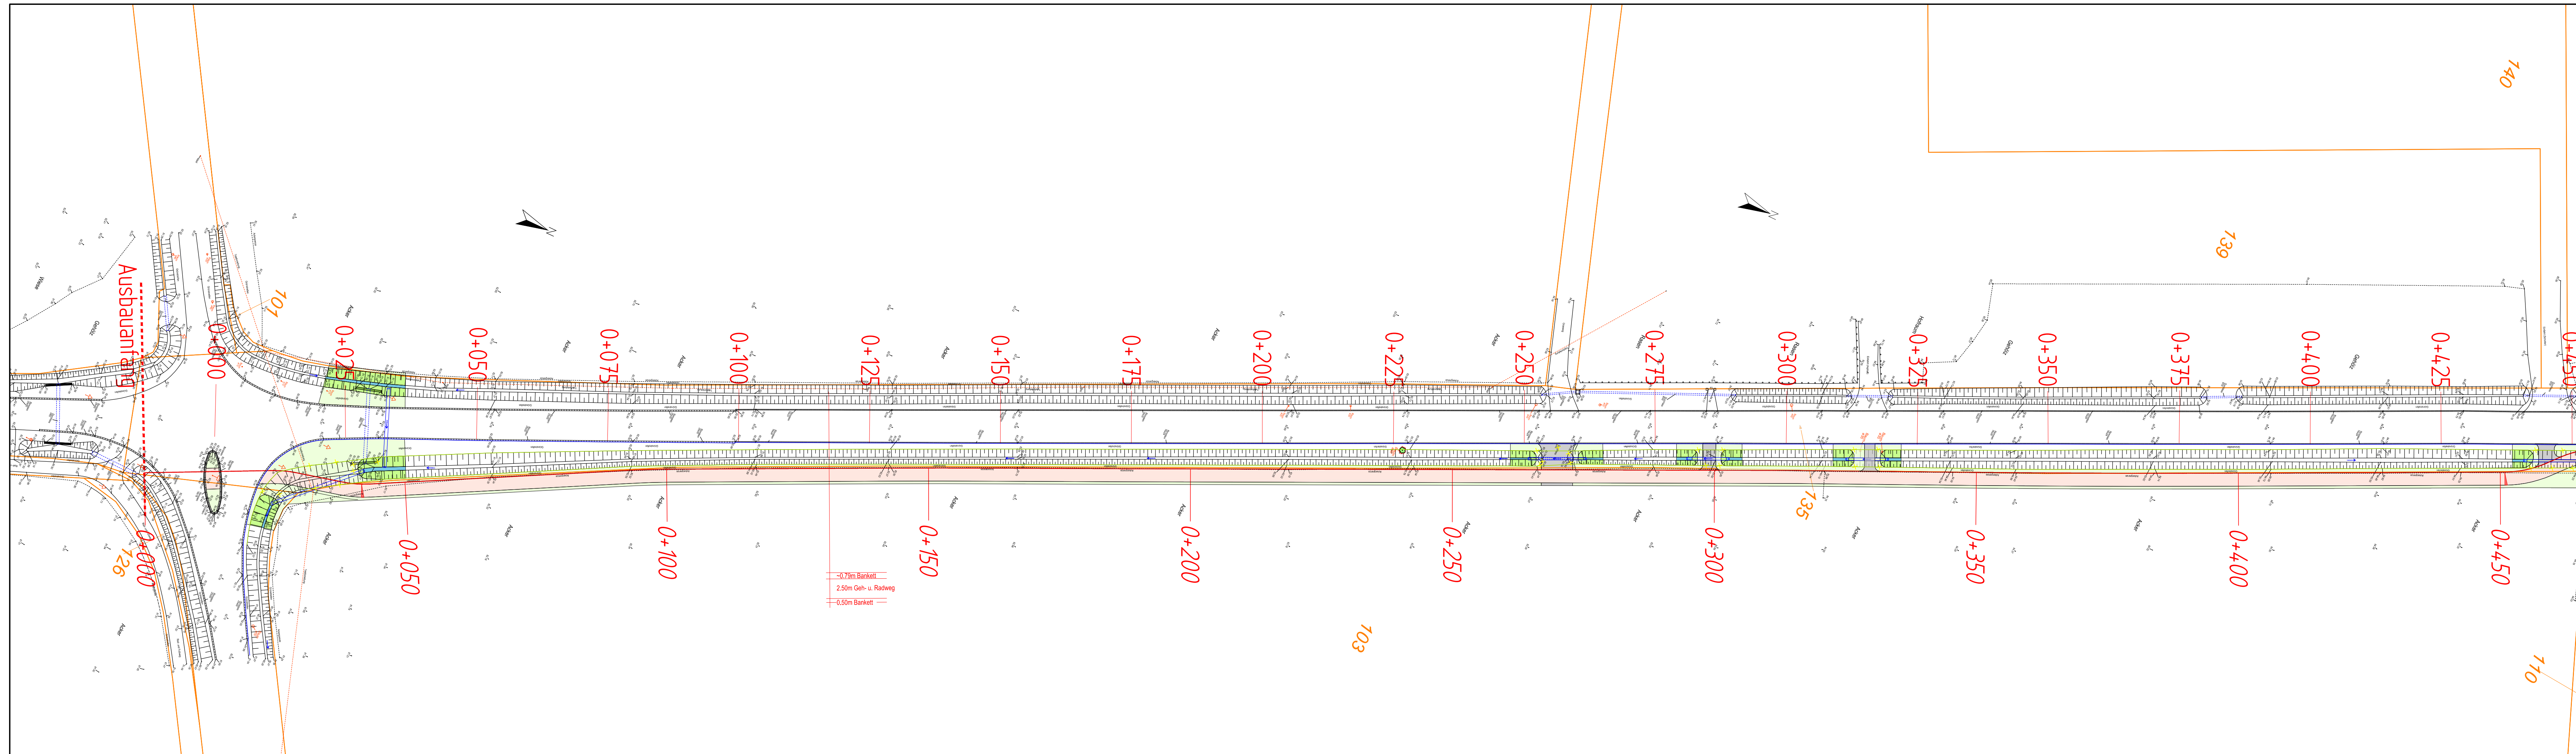

 KREIS COESFELD.		Anlage Nr. 4		
		Blatt Nr. 1 (7)		
Bau eines Radweges an der K 12 AN8 (Limbergen) u. K13 AN15 bis zur B 525 (Darup)		bearbeitet	15.07.2025	Gr.
		geprüft	15.07.2025	roe
		Maßstab 1 : 500		
Aufgestellt: Kreis Coesfeld Straßenbauamt Der Landrat Coesfeld 15.07.2025 i.A. 		Lageplan Antrag Ausbauanfang - 0+450		

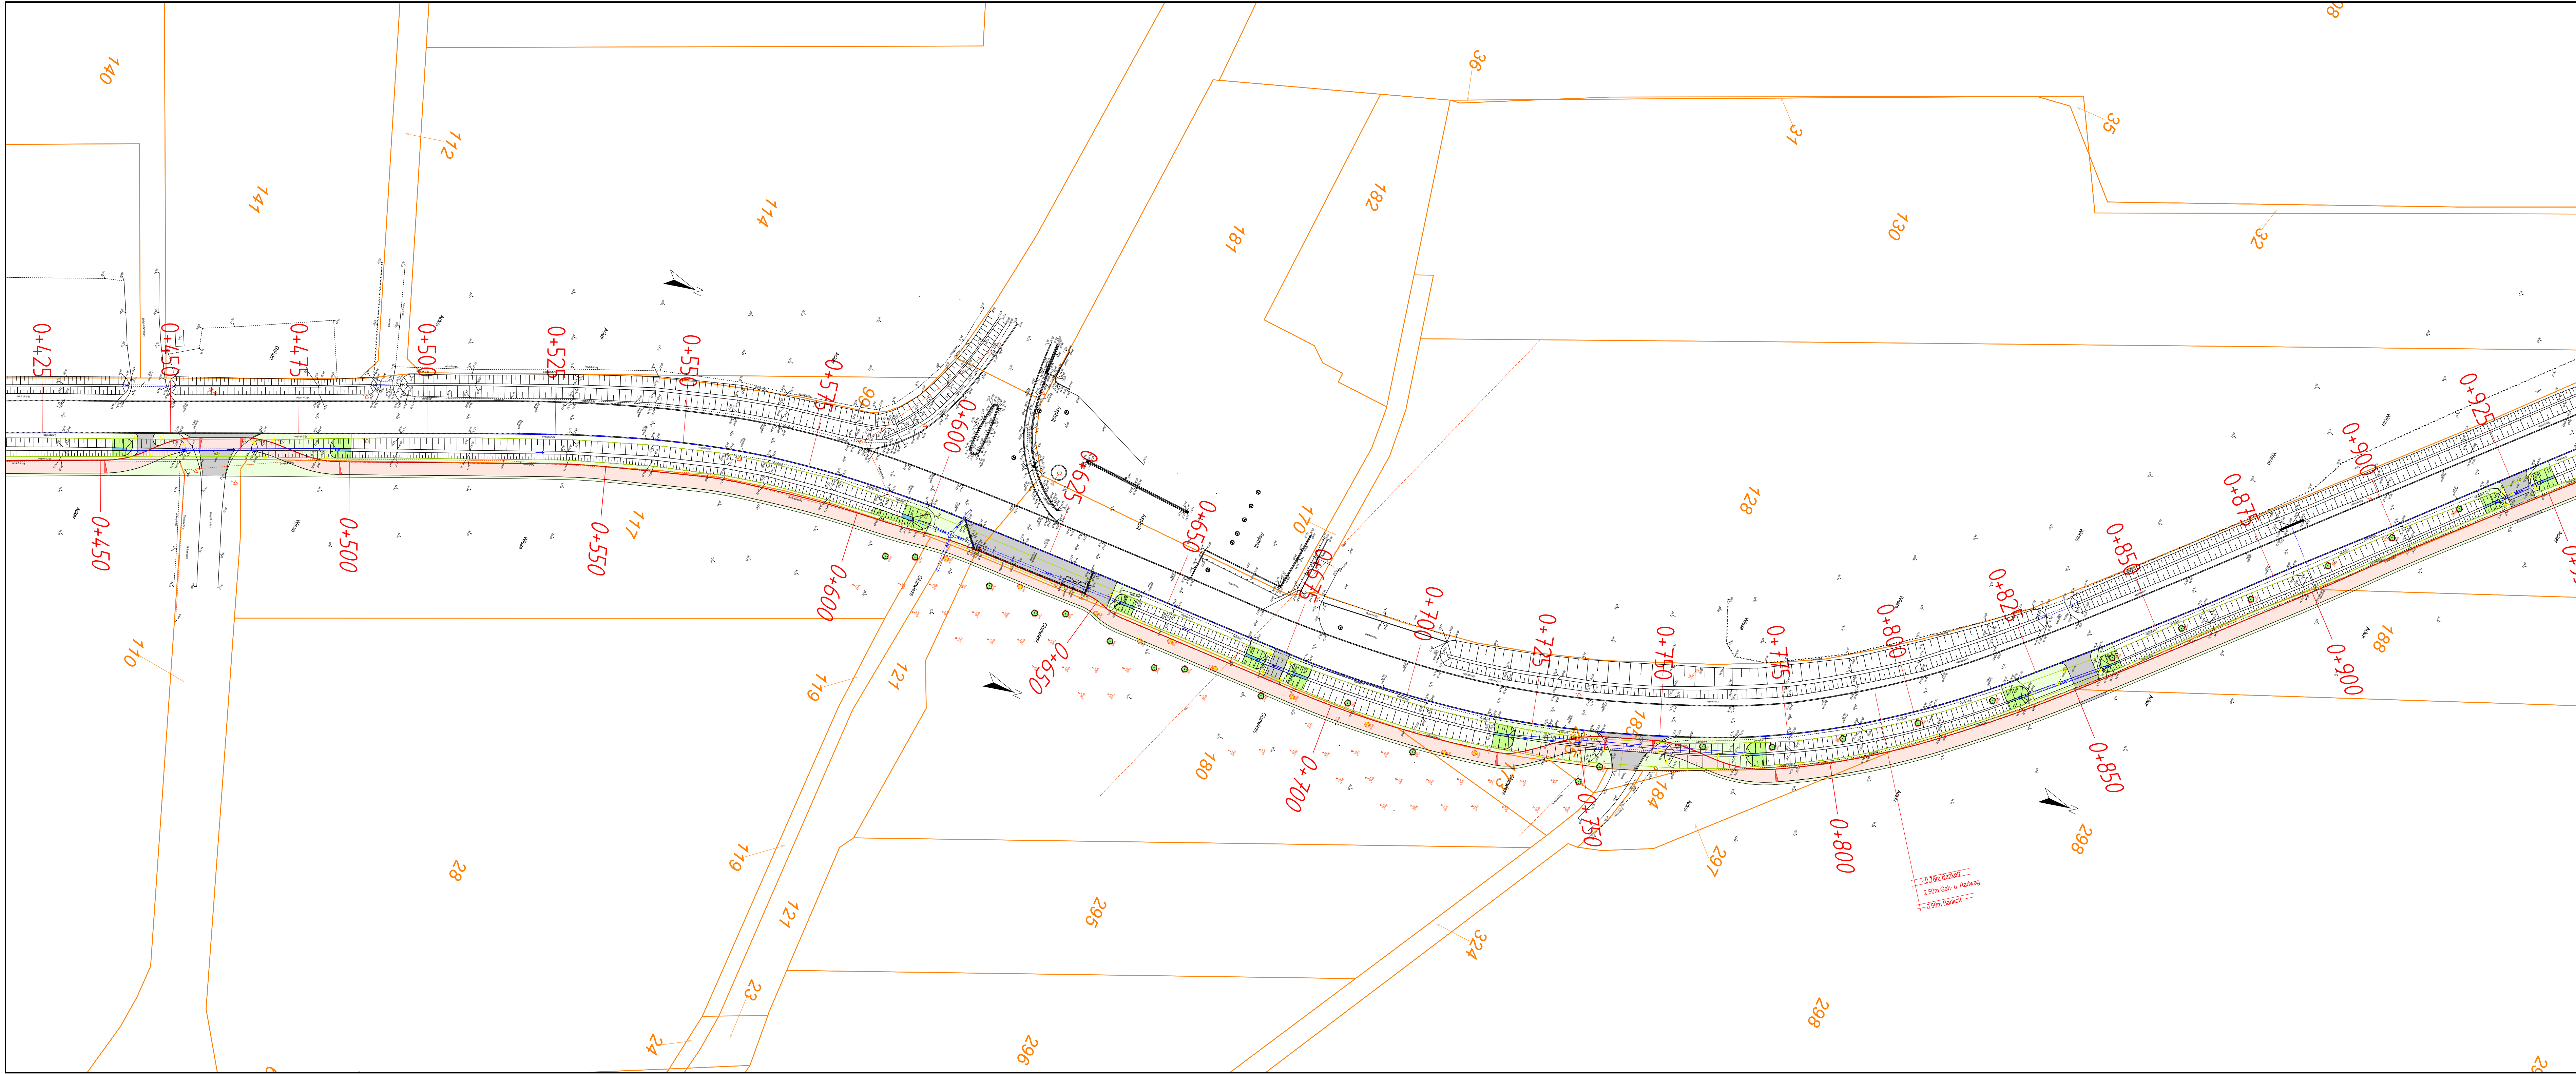

500er-02-0+450-0+925

Legende

Radweg

Bankett

Sohle

Boschung neu

Zufahrten

Massketten

Durchlass neu

Geplante Höhen

Fließrichtung

Querneigung neu

Achse Fahr-, Geh-, Radweg- bahnrand

0+500 Hektometrie Fahrbahnrand

Tiefpunkt / Hochpunkt

Entfällt

Baum entfällt

Baum

Kataster

53

laufende Nummer / Fläche Parzelle

Bestand

Baum ø60

90.47

Graben Bestand

Durchlass Bestand

Grunderwerb

laufende Nummer / Fläche Parzelle

KREIS COESFELD


Bau eines Radweges an der K 12 AN8 (Limbergen) u. K13 AN15 bis zur B 525 (Darup)

Anlage Nr. 4
Blatt Nr. 2 (7)

Datum	15.07.2025	Gr.
geprüft	15.07.2025	roe

Aufgestellt:
Kreis Coesfeld
Straßenbauamt
Der Landrat
Coesfeld 15.07.2025
i.A. *[Signature]*

Lageplan
Antrag
0+450 - 0+925

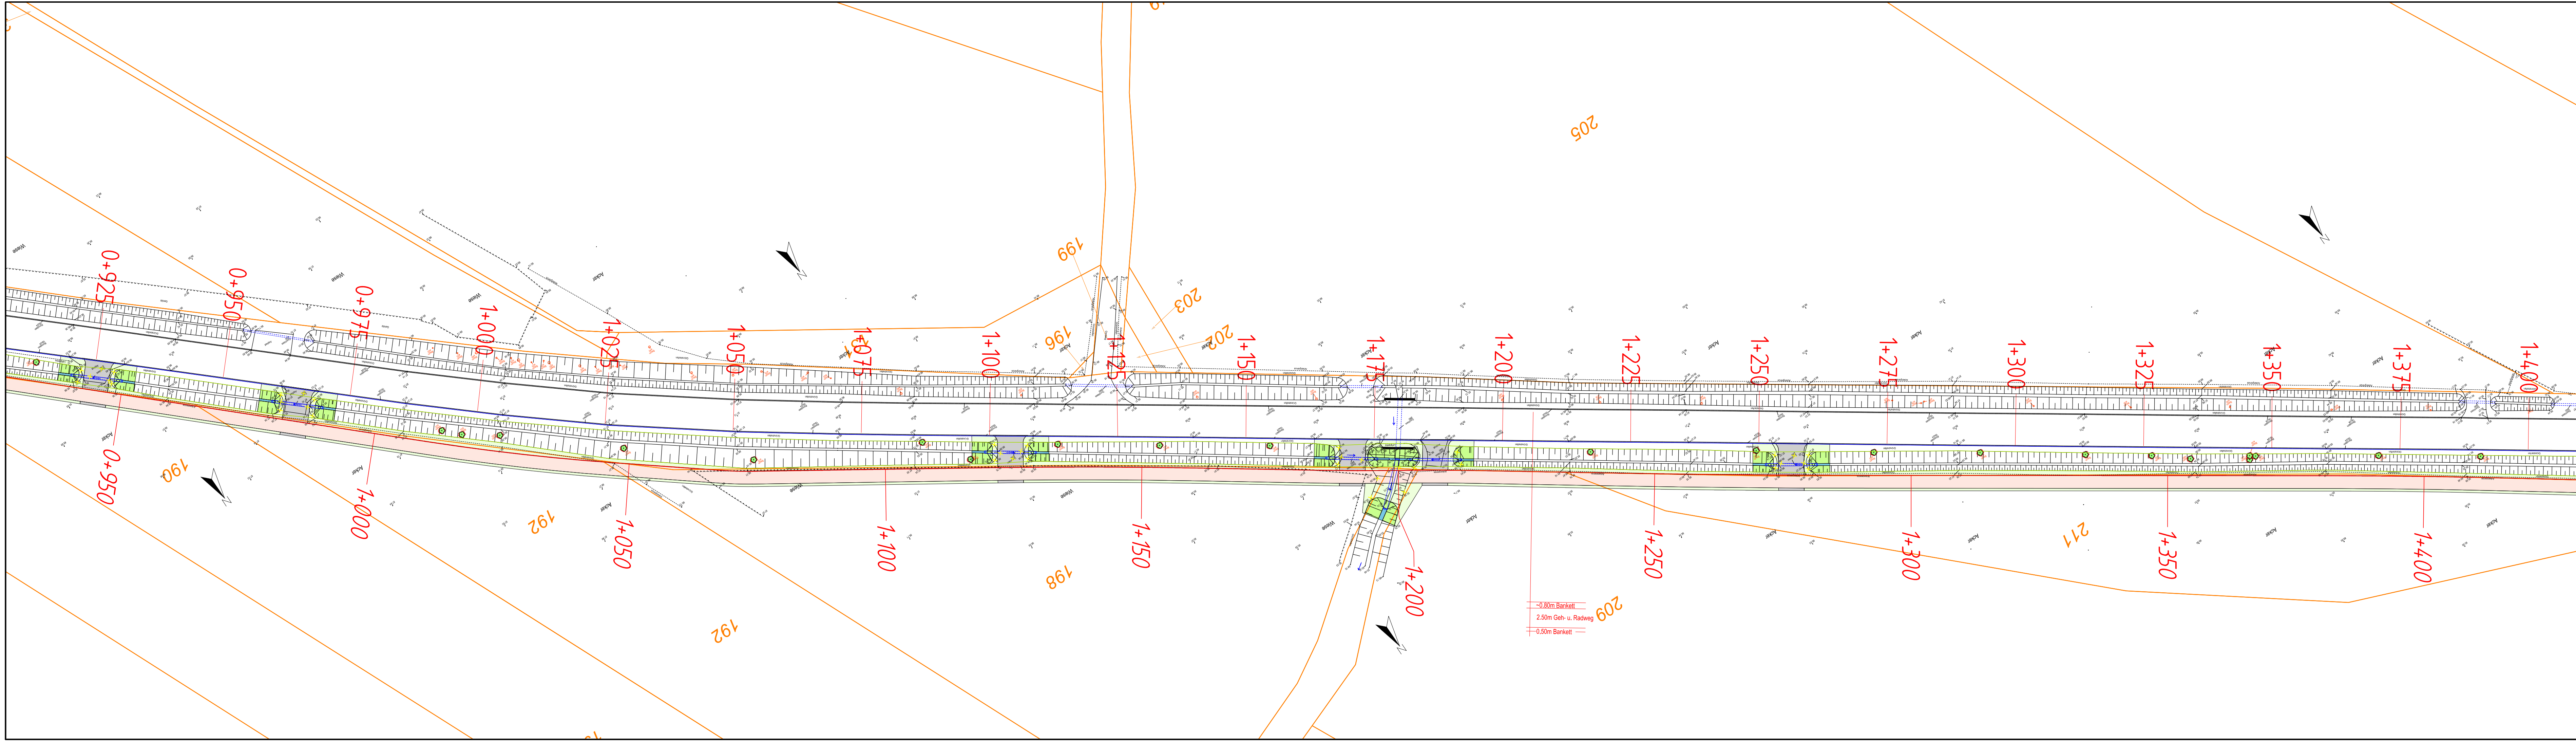

500er-03-0+925-1+425

Legende

	Radweg		Massketten
	Bankett		Durchlass neu
	Sohle		Geplante Höhen
	Böschung neu		Fließrichtung
	Zufahrten		Querneigung neu

Kataster

	laufende Nummer / Fläche Parzelle		Achse Fahr-, Geh-, Radweg- bahnrand
	53		0+600 Hektometrie Fahrbahnrand
			Tiefpunkt / Hochpunkt
			Entfällt

Bestand

	Baum mit Durchmesser		Baum entfällt
	90.47		Baum
	Graben Bestand		
	Durchlass Bestand		

Grunderwerb

	laufende Nummer / Fläche Parzelle
--	-----------------------------------

KREIS COESFELD

Bau eines Radweges an der K 12 AN8 (Limbergen) u. K13 AN15 bis zur B 525 (Darup)


Aufgestellt:
Kreis Coesfeld
Straßenbauamt
Der Landrat
Coesfeld 15.07.2025
IA.

Anlage Nr. 4
Blatt Nr. 3 (7)

Datum	15.07.2025	Gr.	ro
geprüft	15.07.2025	Zeichen	ro

Maßstab 1 : 500

Lageplan
Antrag
0+925 - 1+425

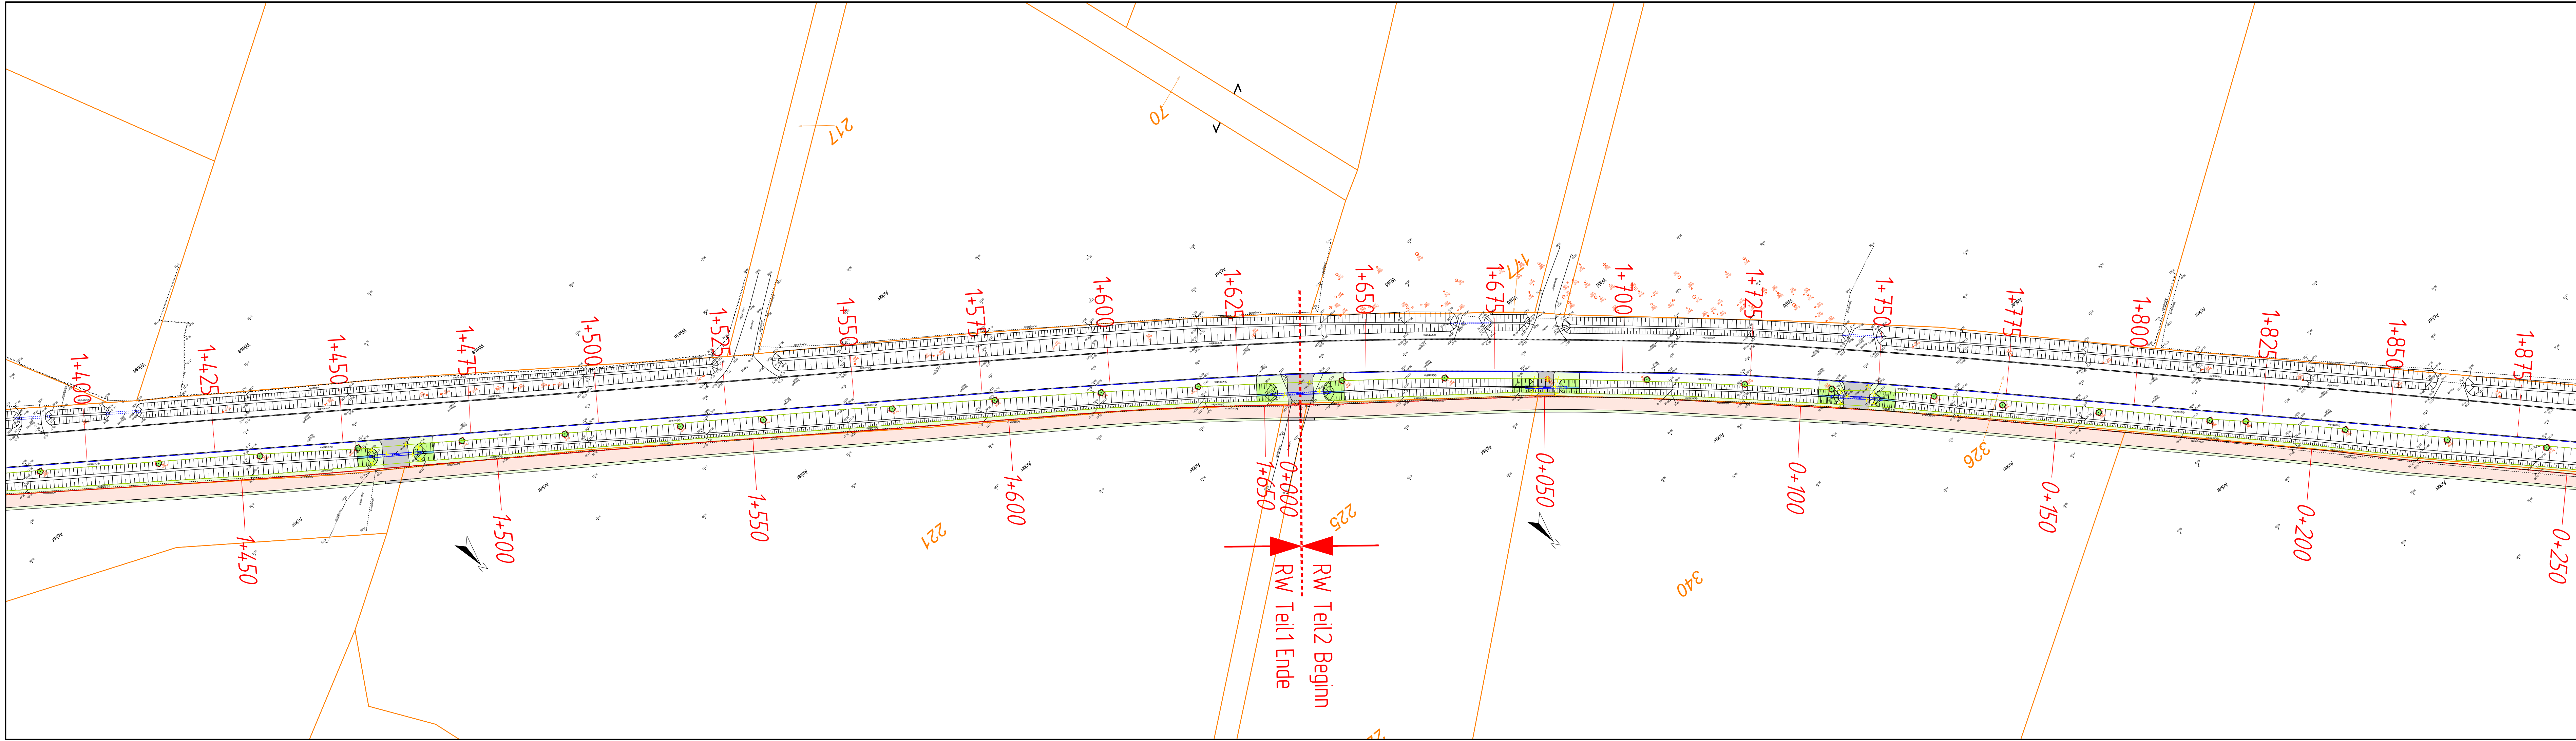

500er-04-1+425-1+900

Legende

Radweg	Massketten
Bankett	Durchlass neu
Sohle	Geplante Höhen
Böschung neu	Fließrichtung
Zufahrten	Querneigung neu

Kataster

laufende Nummer / Fläche Parzelle	Achse Fahr-, Geh-, Radweg- bahnrand
53	0+600 Hektometrie Fahrbahnrand
	Tiefpunkt / Hochpunkt
	Entfällt

Bestand

Baum ø60	Baum mit Durchmesser
90.47	Höhen Bestand
Graben Bestand	
Durchlass Bestand	

Grunderwerb

laufende Nummer / Fläche Parzelle

KREIS COESFELD

Anlage Nr. 4
Blatt Nr. 4 (7)


Datum 15.07.2025
Zeichen Gr.

Bearbeitet 15.07.2025
Geprüft 15.07.2025
ro

Maßstab 1 : 500

Aufgestellt:
Kreis Coesfeld
Straßenbauamt
Der Landrat
Coesfeld 15.07.2025
i.A. *Ammer*

Lageplan
Antrag
1+425 - 1+900

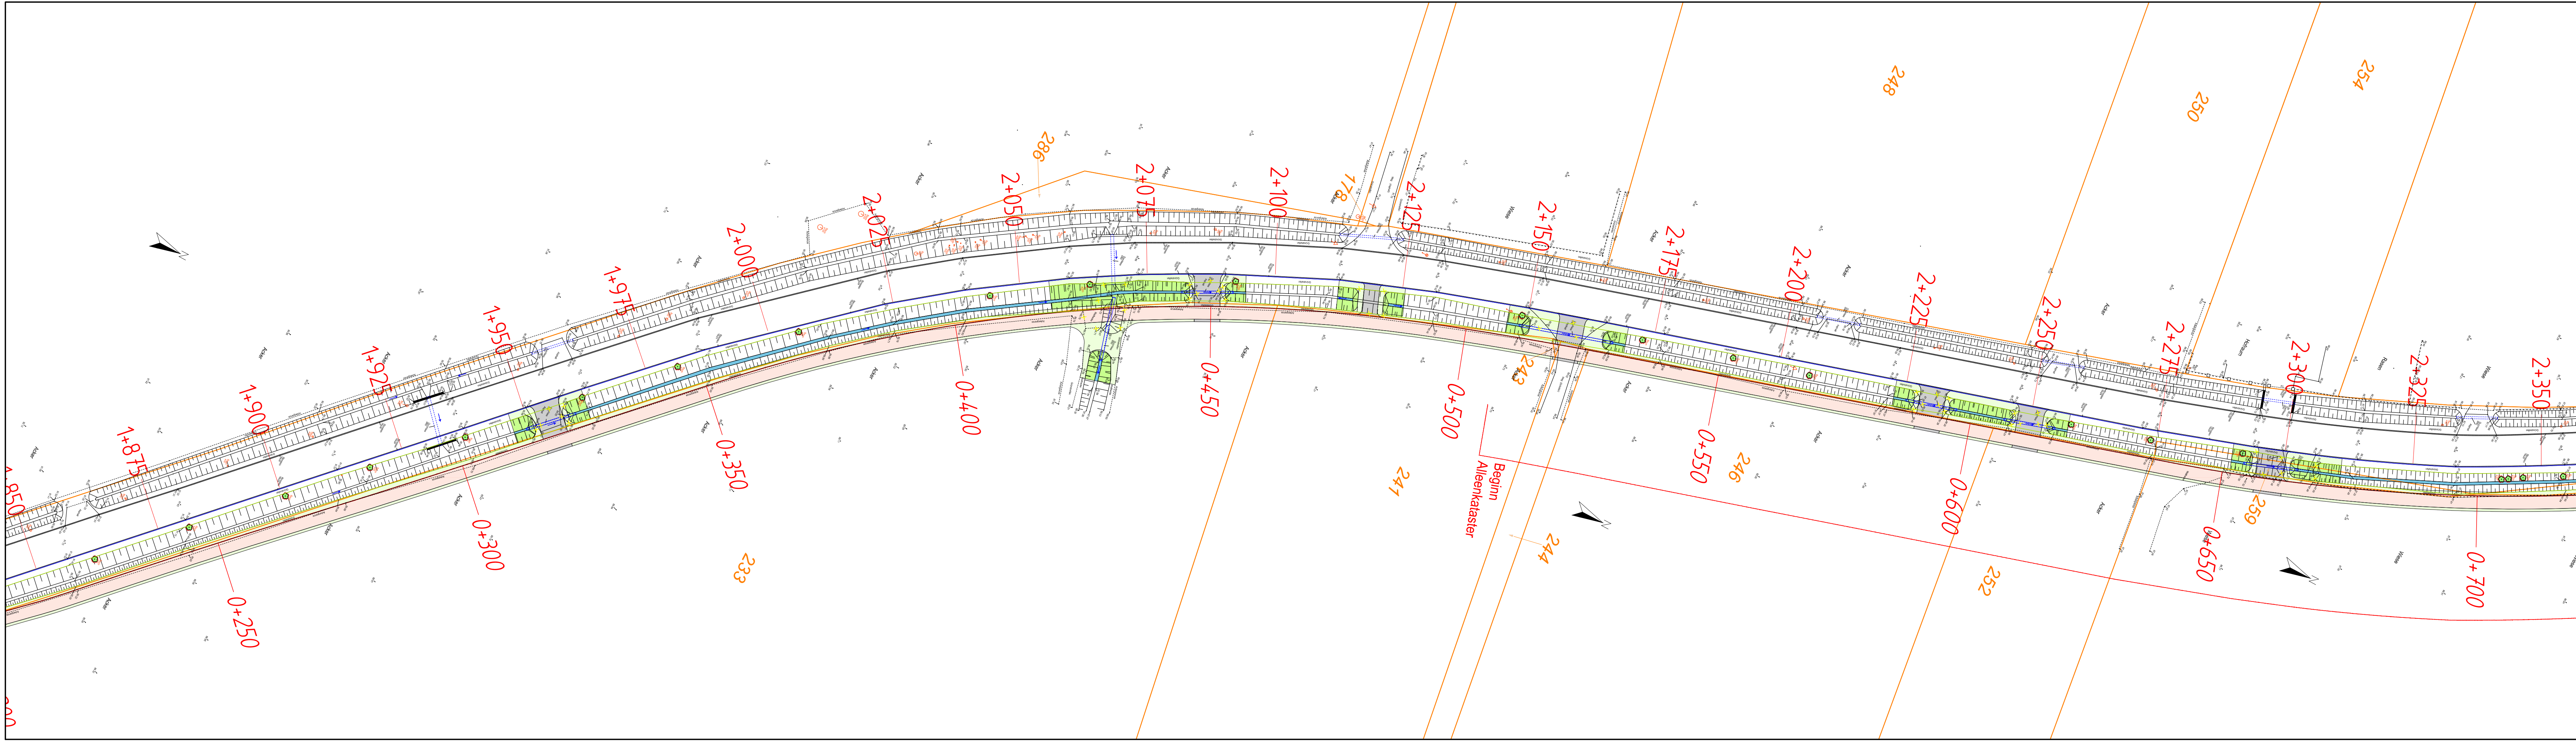

500er-05-1+900-2+350

Legende

	Radweg		Massketten
	Bankett		Durchlass neu
	Sohle		Geplante Höhen
	Böschung neu		Fließrichtung
	Zufahrten		Querneigung neu

Kataster

	laufende Nummer / Fläche Parzelle		Achse Fahr-, Geh-, Radweg- bahnrand
			0+600 Hektometrie Fahrbahnrand
			Tiefpunkt / Hochpunkt
			Entfällt
			Baum entfällt
			Baum

Bestand

	Baum mit Durchmesser		Grundenwerb
	90.47		laufende Nummer / Fläche Parzelle
	Graben Bestand		
	Durchlass Bestand		

KREIS COESFELD

Bau eines Radweges an der K 12 AN8 (Limbergen) u. K13 AN15 bis zur B 525 (Darup)


Aufgestellt:
Kreis Coesfeld
Straßenbauamt
Der Landrat
Coesfeld 15.07.2025
i.A.

Anlage Nr. 4
Blatt Nr. 5 (7)

Datum	15.07.2025	Gr.	roe
geprüft	15.07.2025		

Maßstab 1 : 500

Lageplan
Antrag
1+900 - 2+350

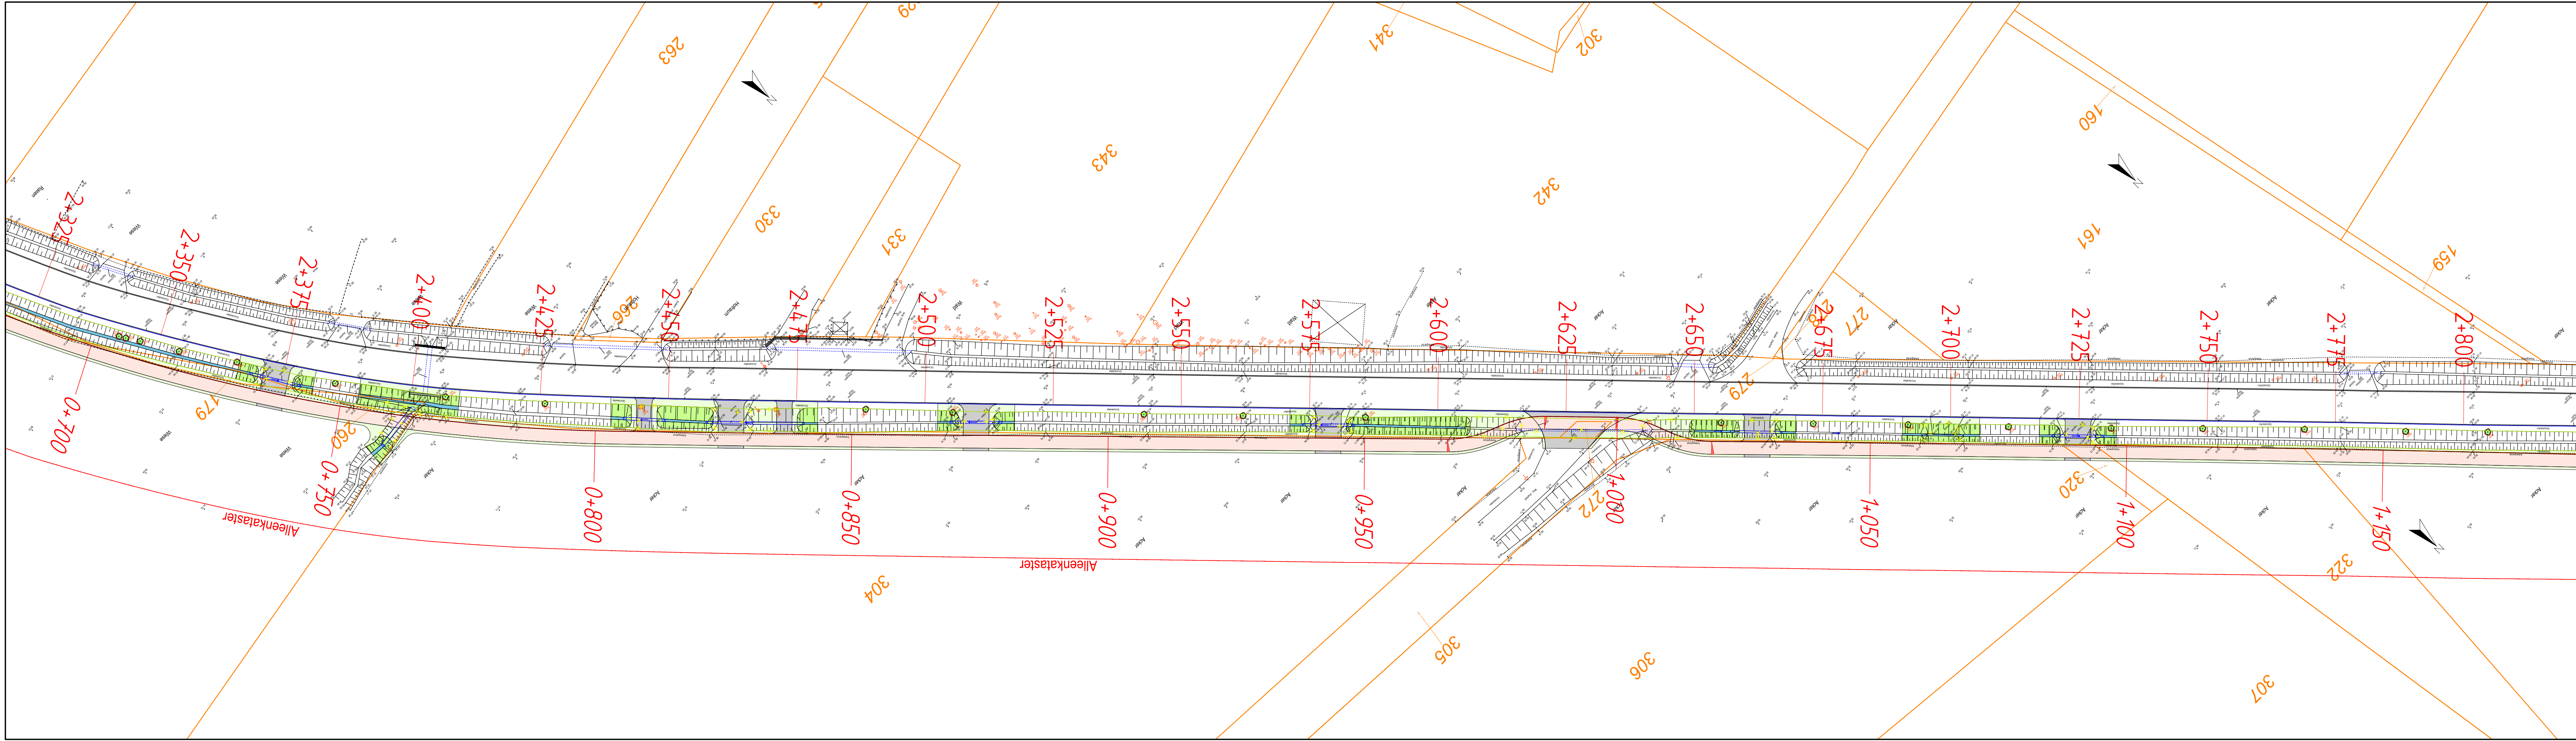

500er-06-2+350-2+825

Legende

Radweg

Bänke

Sohle

Böschung neu

Zufahrten

Massketten

Durchlass neu

Geplante Höhen

Fließrichtung

Querneigung neu

Achse Fahr-, Geh-, Radweg- bahnrand

0-600 Hektometrie Fahrbahnrand

Tiefpunkt / Hochpunkt

Entfällt

Baum entfällt

Baum

Kataster

laufende Nummer / Fläche Parzelle

53

Bestand

Baum mit Durchmesser

90.47

Höhen Bestand

Graben Bestand

Durchlass Bestand

Grundverwerb

laufende Nummer / Fläche Parzelle

53

KREIS COESFELD

Bau eines Radweges an der K 12 AN8 (Limbergen) u. K13 AN15 bis zur B 525 (Darup)

Aufgestellt:
Kreis Coesfeld
Straßenbauamt
Der Landrat
Coesfeld 15.07.2025
IA.

Lageplan
Antrag
2+350 - 2+825

Anlage Nr. 4
Blatt Nr. 6 (7)


Datum
15.07.2025

Gr.
roe

bearbeitet
15.07.2025

geprüft
15.07.2025

Maßstab 1 : 500

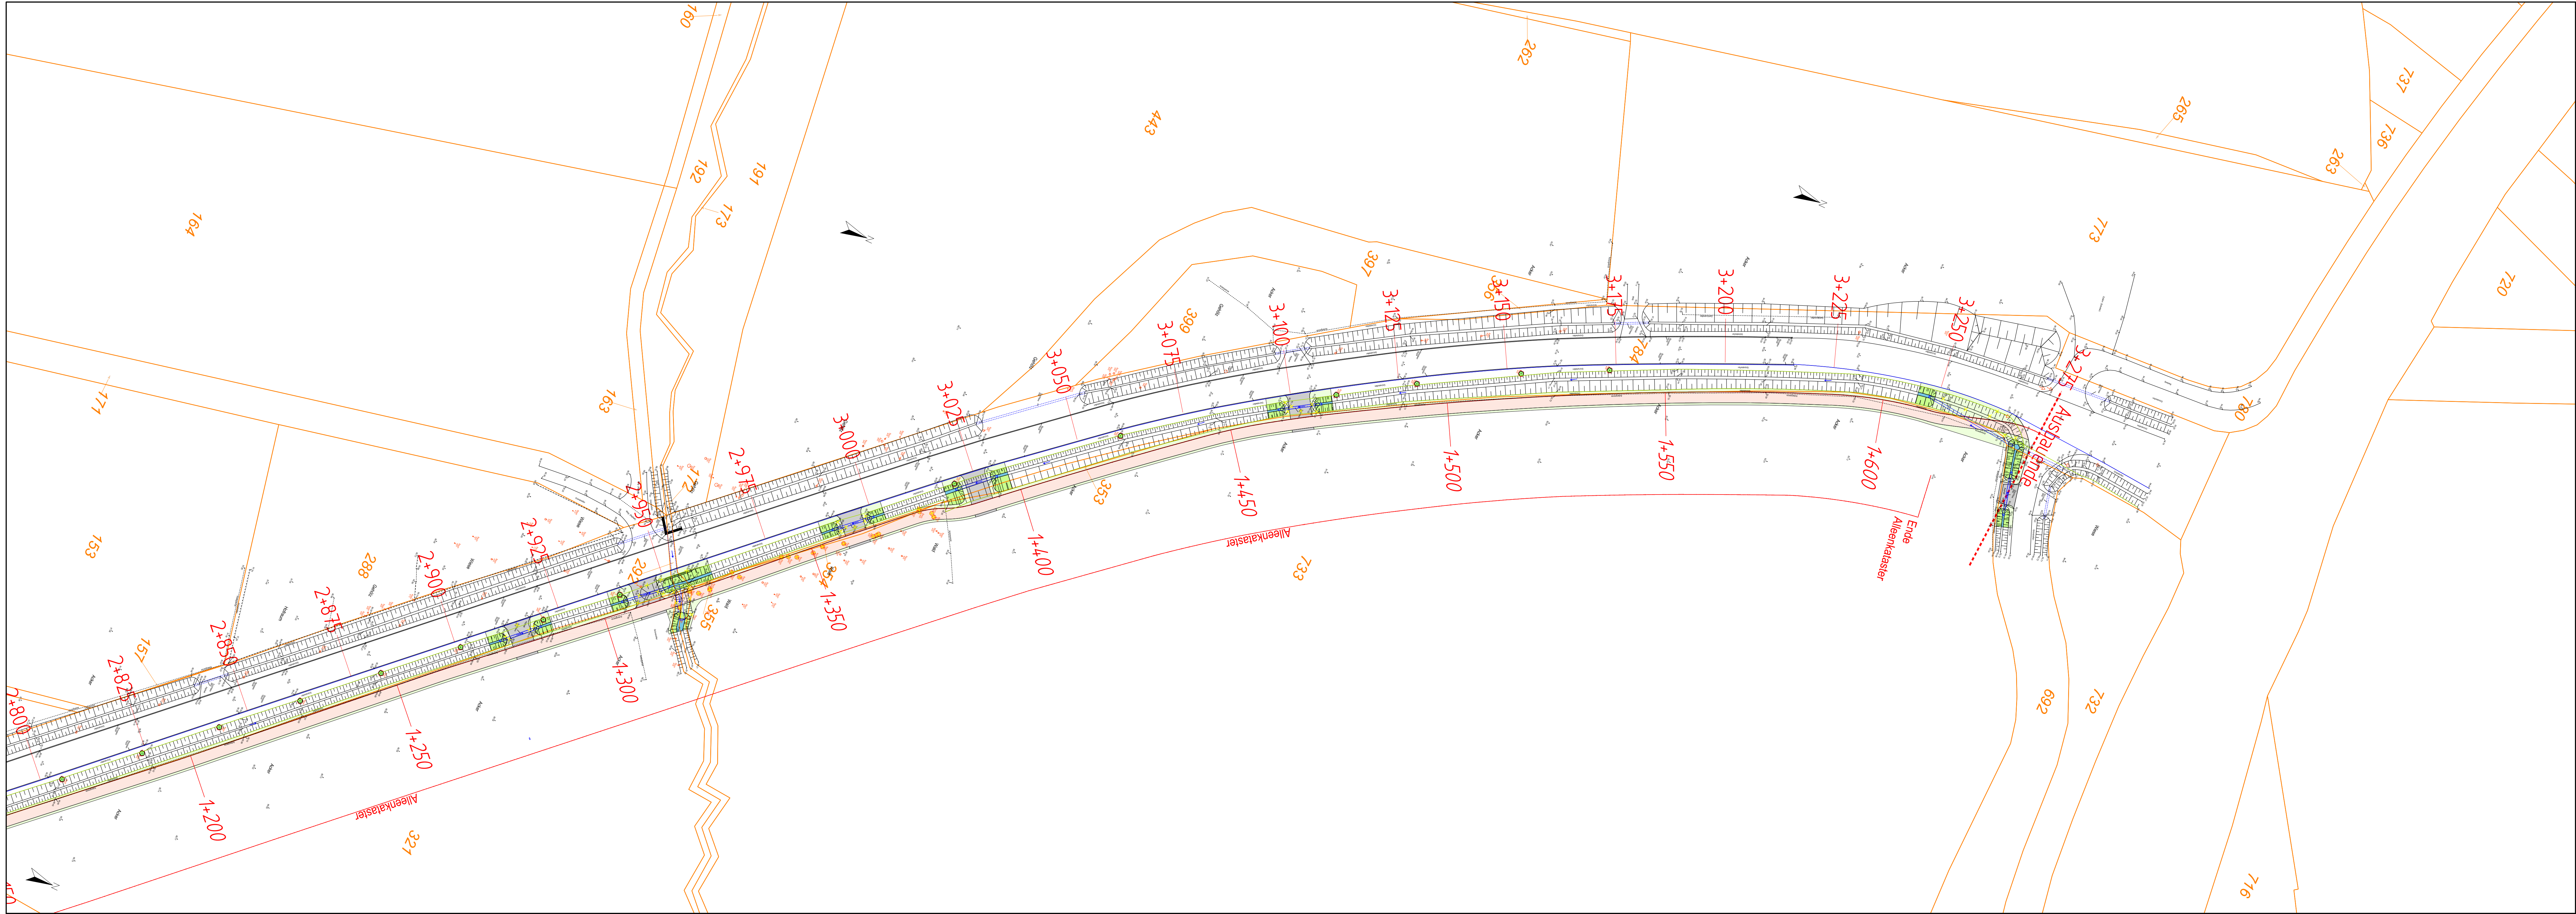

500er-07-2+825-BE


Legende

 Radweg	 Massketten
 Bankett	 Durchlass neu
 Sohle	 Geplante Höhen
 Böschung neu	 Fließrichtung
 Zufahrten	 Querneigung neu
	 Achse Fahr-, Geh-, Radweg-, bahnrand
	 0+500 Hektometrie
	 Fahrbahnrand
	 Tiefpunkt / Hochpunkt
	 Entfallt
	 Baum entfällt
	 Baum
	 Grundenwerb
	 laufende Nummer / Fläche
	 Parzelle

Kataster

 laufende Nummer / Fläche	 Parzelle
--	--

Bestand

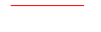 Baum mit Durchmesser	 Höhen Bestand
 Graben Bestand	 Durchlass Bestand

KREIS COESFELD

Anlage Nr. 4
Blatt Nr. 7 (7)

bearbeitet	15.07.2025	Gr
geprüft	15.07.2025	roe

Maßstab 1 : 500

Aufgestellt:
Kreis Coesfeld
Straßenbauamt
Der Landrat
Coesfeld 15.07.2025
i.A. 

Lageplan
Antrag
2+825 - Ausbauende