


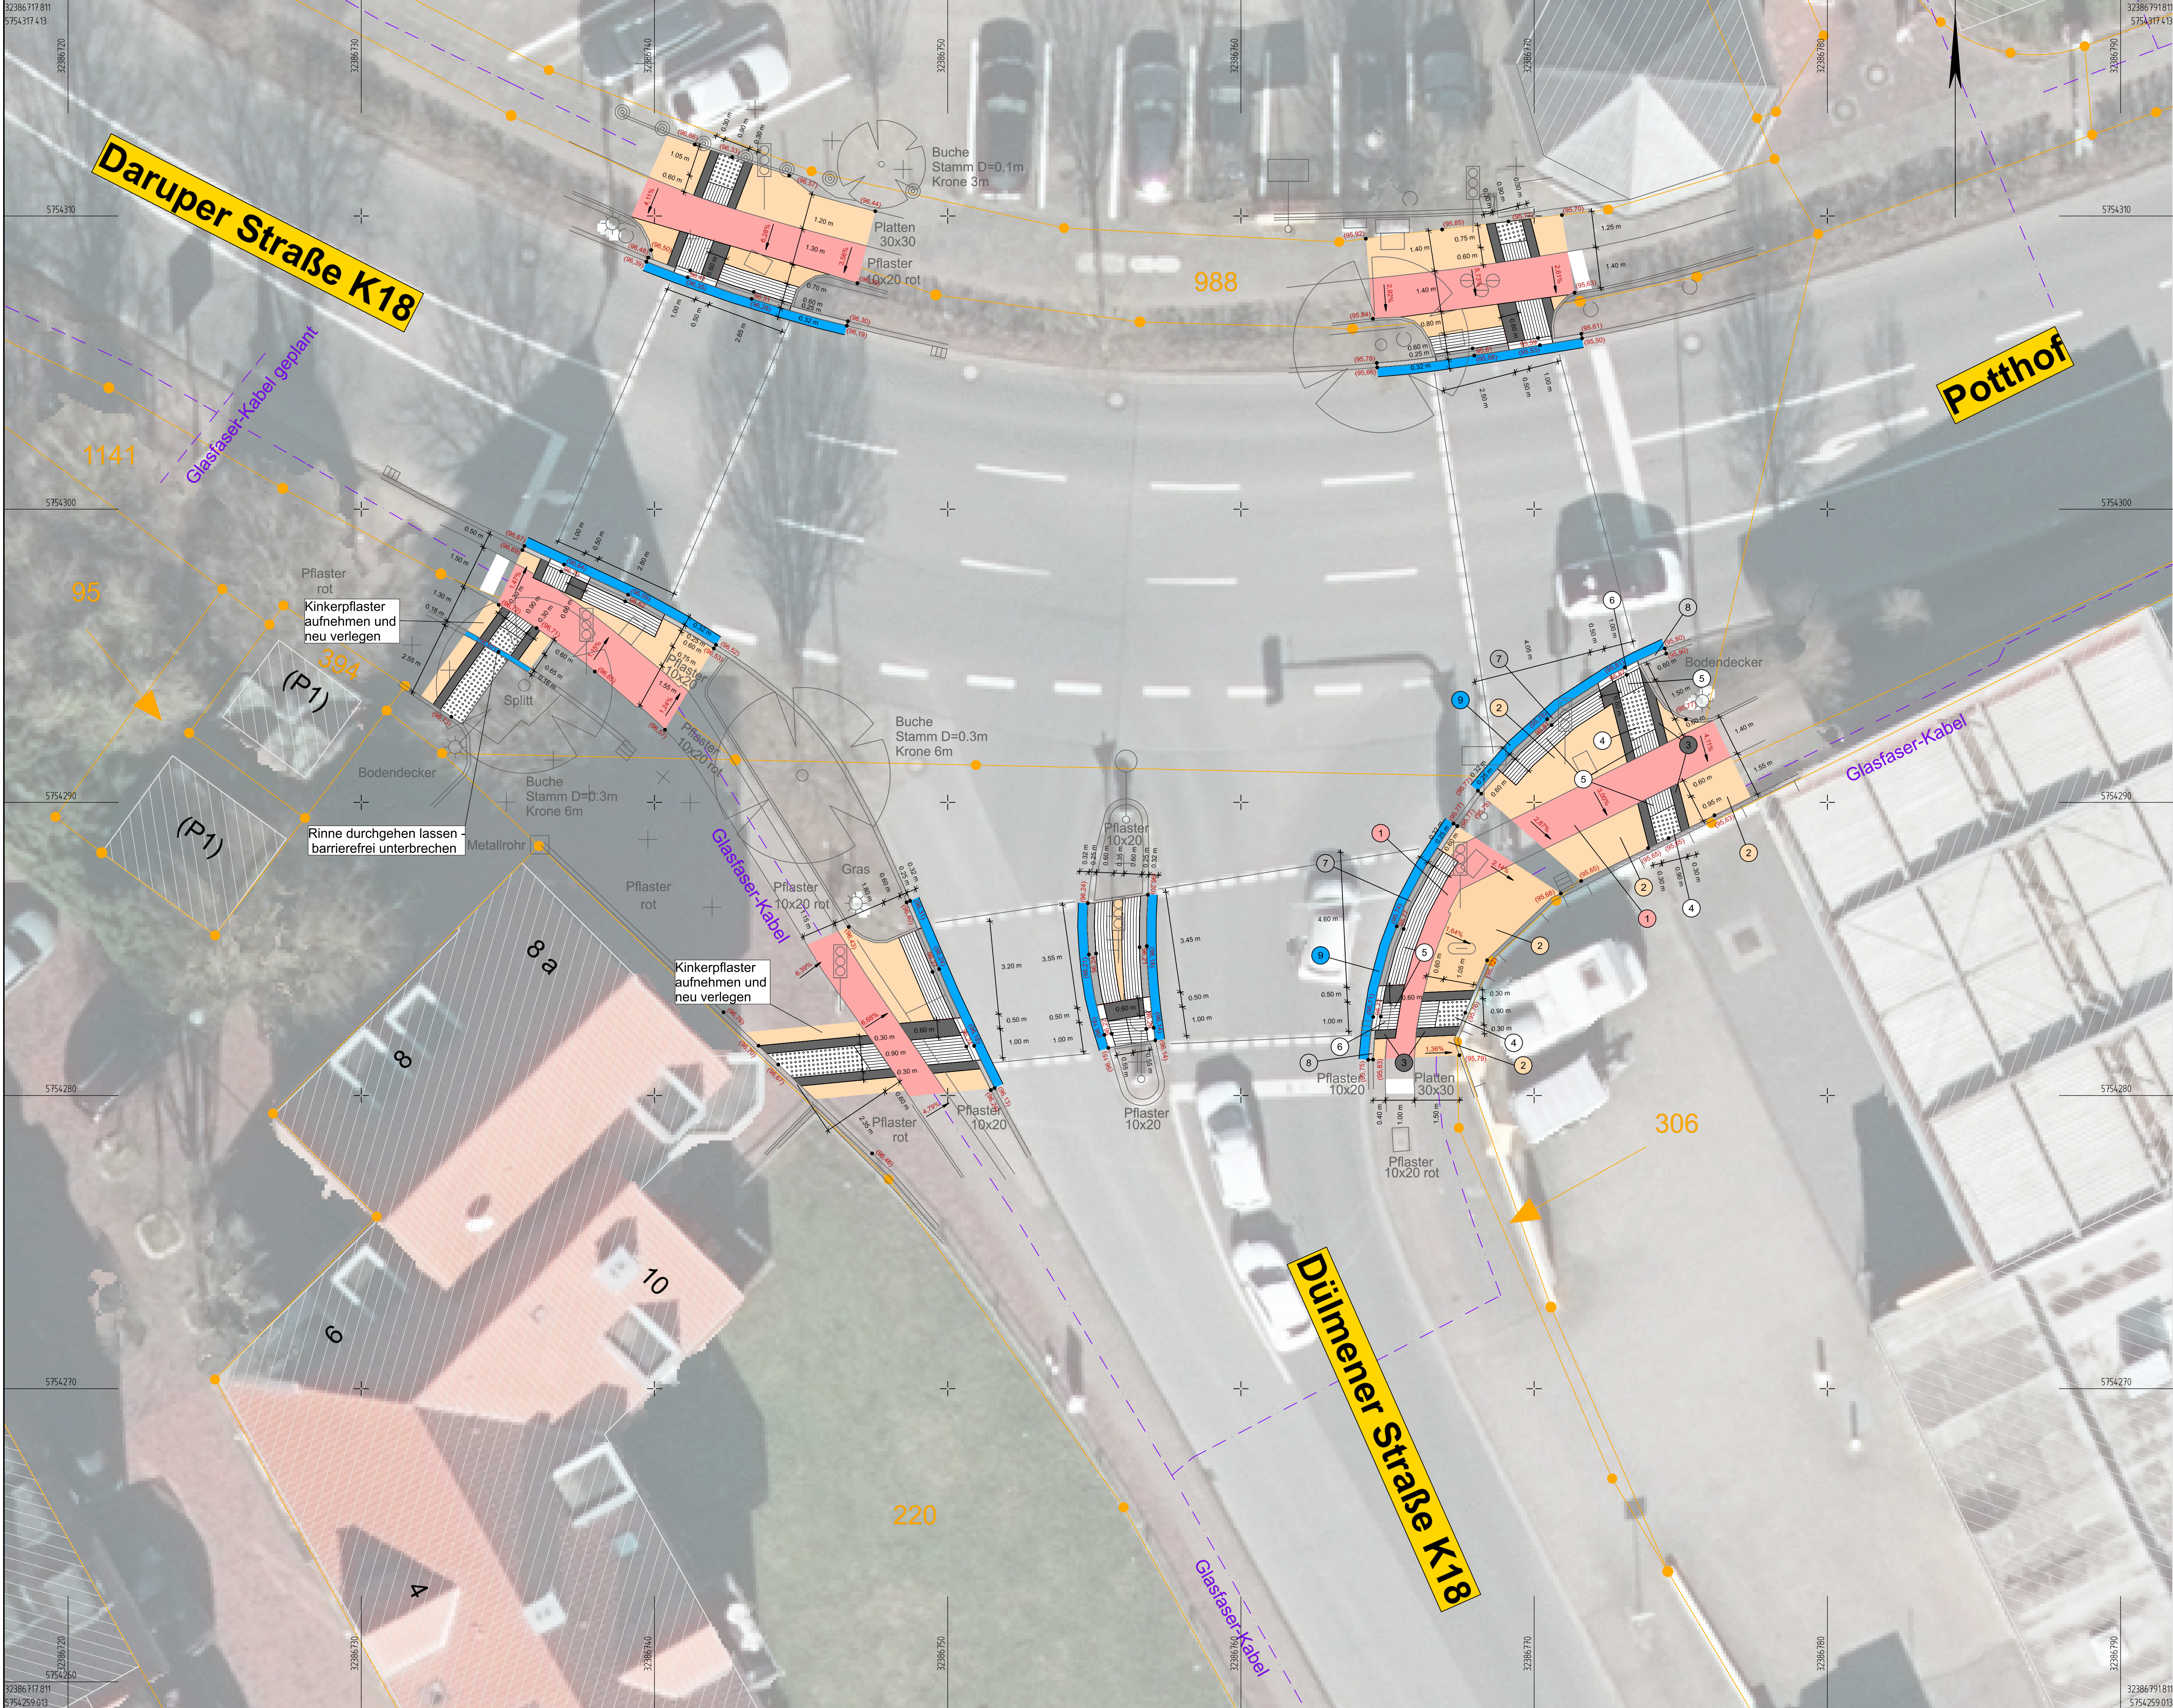

Legende

vorhanden:

- Kabelschacht
- Hydrant
- Schieberkappe
- Schild
- Verkehrsampel
- Lichtschacht
- Schachtdeckel
- Baum
- Rinnenablauf
- Leuchte
- Mauer
- Höhen Bestand

geplant:

- Betonsteinpflaster rot 20/10/8 cm
- Betonsteinpflaster grau 20/10/8 bzw. Betonplatten grau mit Basaltvorsatz 40/40/8 cm
- Begleitstreifen Betonsteinplatten anthrazit 30/30/8 cm
- Noppenplatten weiß 30/30/8 cm
- Rippenplatten weiß 30/30/8 cm
- Tastbordstein weiß 25/20/100 cm h=6cm
- Rollbord Basalt gewaschen 25/20/100 cm
- Absenker 0/12 bzw. 6/12
- vorh. Betonsteinrinne angleichen
- Höhen Planung

Index	Art der Änderung	Name	Datum


Auftraggeber
Gemeindewerke Nottuln
Straßenbau, Brückenbau
Straßenbeleuchtung, Verkehr

Stiftsstraße 10 | 48301 Nottuln
T 02502 942 426 | F 02502 942 221
info@nottuln.de | www.nottuln.de

Projektname
Nottuln, Umgestaltung Niederstockumer Weg, Oberstockumer Weg, Dülmener Straße

Plannummer S.3.1.3	Projektnr. 10240017
Planinhalt Lageplan	Maßstab 1:100
Fachbereich Verkehrsplanung	Name Kürzel bearbeitet Toporowski
Leistungsphase Ausführungsplanung	gezeichnet Krawczyk
Freigabe Planer	geprüft 15.05.2025
Freigabe Auftraggeber Bauherr	

nts Ingenieurgesellschaft mbH
Hansestraße 63 | 48165 Münster
T 02501 2760 0 | F 02501 2760 33
info@nts-plan.de | www.nts-plan.de

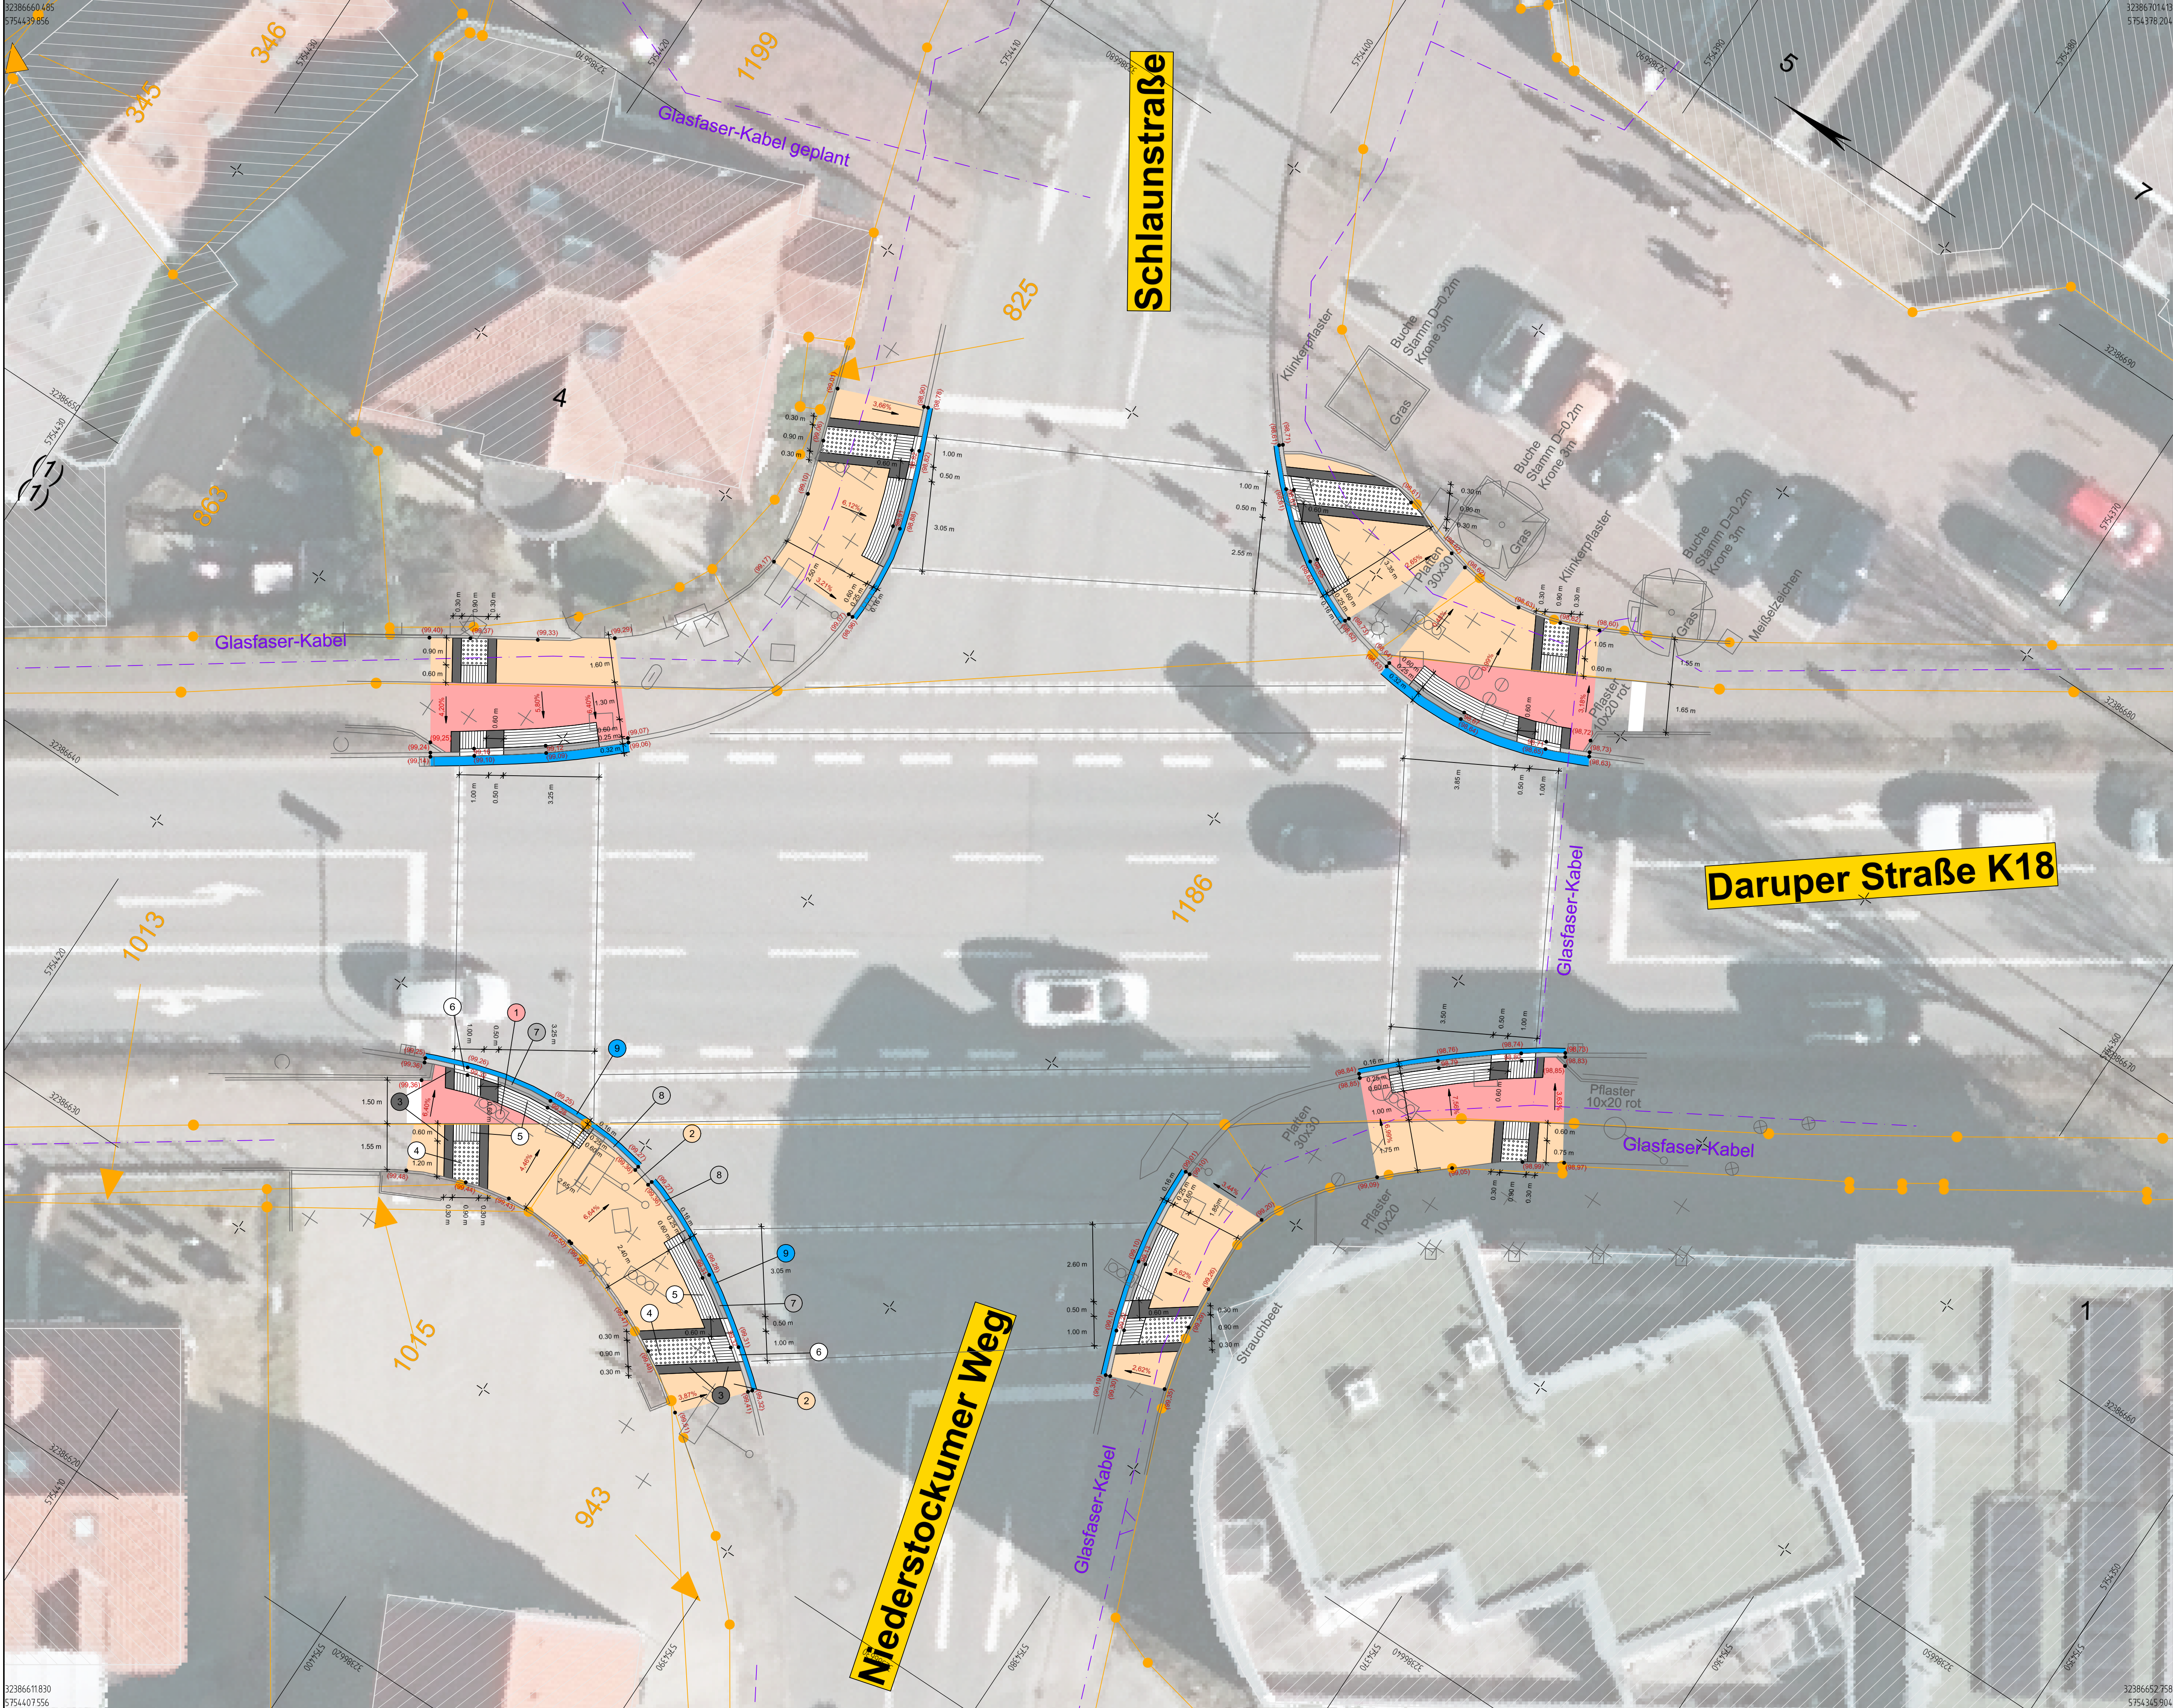

Legende

- vorhanden:

 - Kabelschacht
 - Hydrant
 - Schieberkappe
 - Schild
 - Verkehrsampel
 - Lichtschacht
 - Schachtdeckel
 - Baum
 - Rinnenablauf
 - Leuchte
 - Mauer
 - Höhen Bestand
- geplant:

 - Betonsteinpflaster rot 20/10/8 cm
 - Betonsteinpflaster grau 20/10/8 bzw. Betonplatten grau mit Basaltvorsatz 40/40/8 cm
 - Begleitstreifen Betonsteinplatten anthrazit 30/30/8 cm
 - Noppenplatten weiß 30/30/8 cm
 - Rippenplatten weiß 30/30/8 cm
 - Tastbordstein weiß 25/20/100 cm h=6cm
 - Rollbord Basalt gewaschen 25/20/100 cm
 - Absenker 0/12 bzw. 6/12
 - vorh. Betonsteinrinne angleichen
 - Höhen Planung

Index	Art der Änderung	Name	Datum

Auftraggeber

Gemeindewerke Nottuln

Straßenbau, Brückenbau, Straßenbeleuchtung, Verkehr

Stiftsstraße 10 | 48301 Nottuln
T 02502 942 426 | F 02502 942 221
info@nottuln.de | www.nottuln.de

Projektname


Nottuln, Umgestaltung Niederstockumer Weg, Oberstockumer Weg, Dülmener Straße

Plannummer	Projektnr.	
S.3.1.2	10240017	
Planinhalt	Maßstab	
Lageplan	1:100	
Fachbereich	Name Kürzel	Datum
Verkehrsplanung	bearbeitet Toporowski	15.05.2025
Leistungsphase	gezeichnet Krawczyk	15.05.2025
Ausführungsplanung	geprüft	15.05.2025
Freigabe Planer	Freigabe Auftraggeber Bauherr	

nts Ingenieurgesellschaft mbH

Hansestraße 63 | 48165 Münster
T 02501 2760 0 | F 02501 2760 33
info@nts-plan.de | www.nts-plan.de

Lagestatus ETRS 89/UTM 32 : Höhenstatus NN (DHHN 2016)

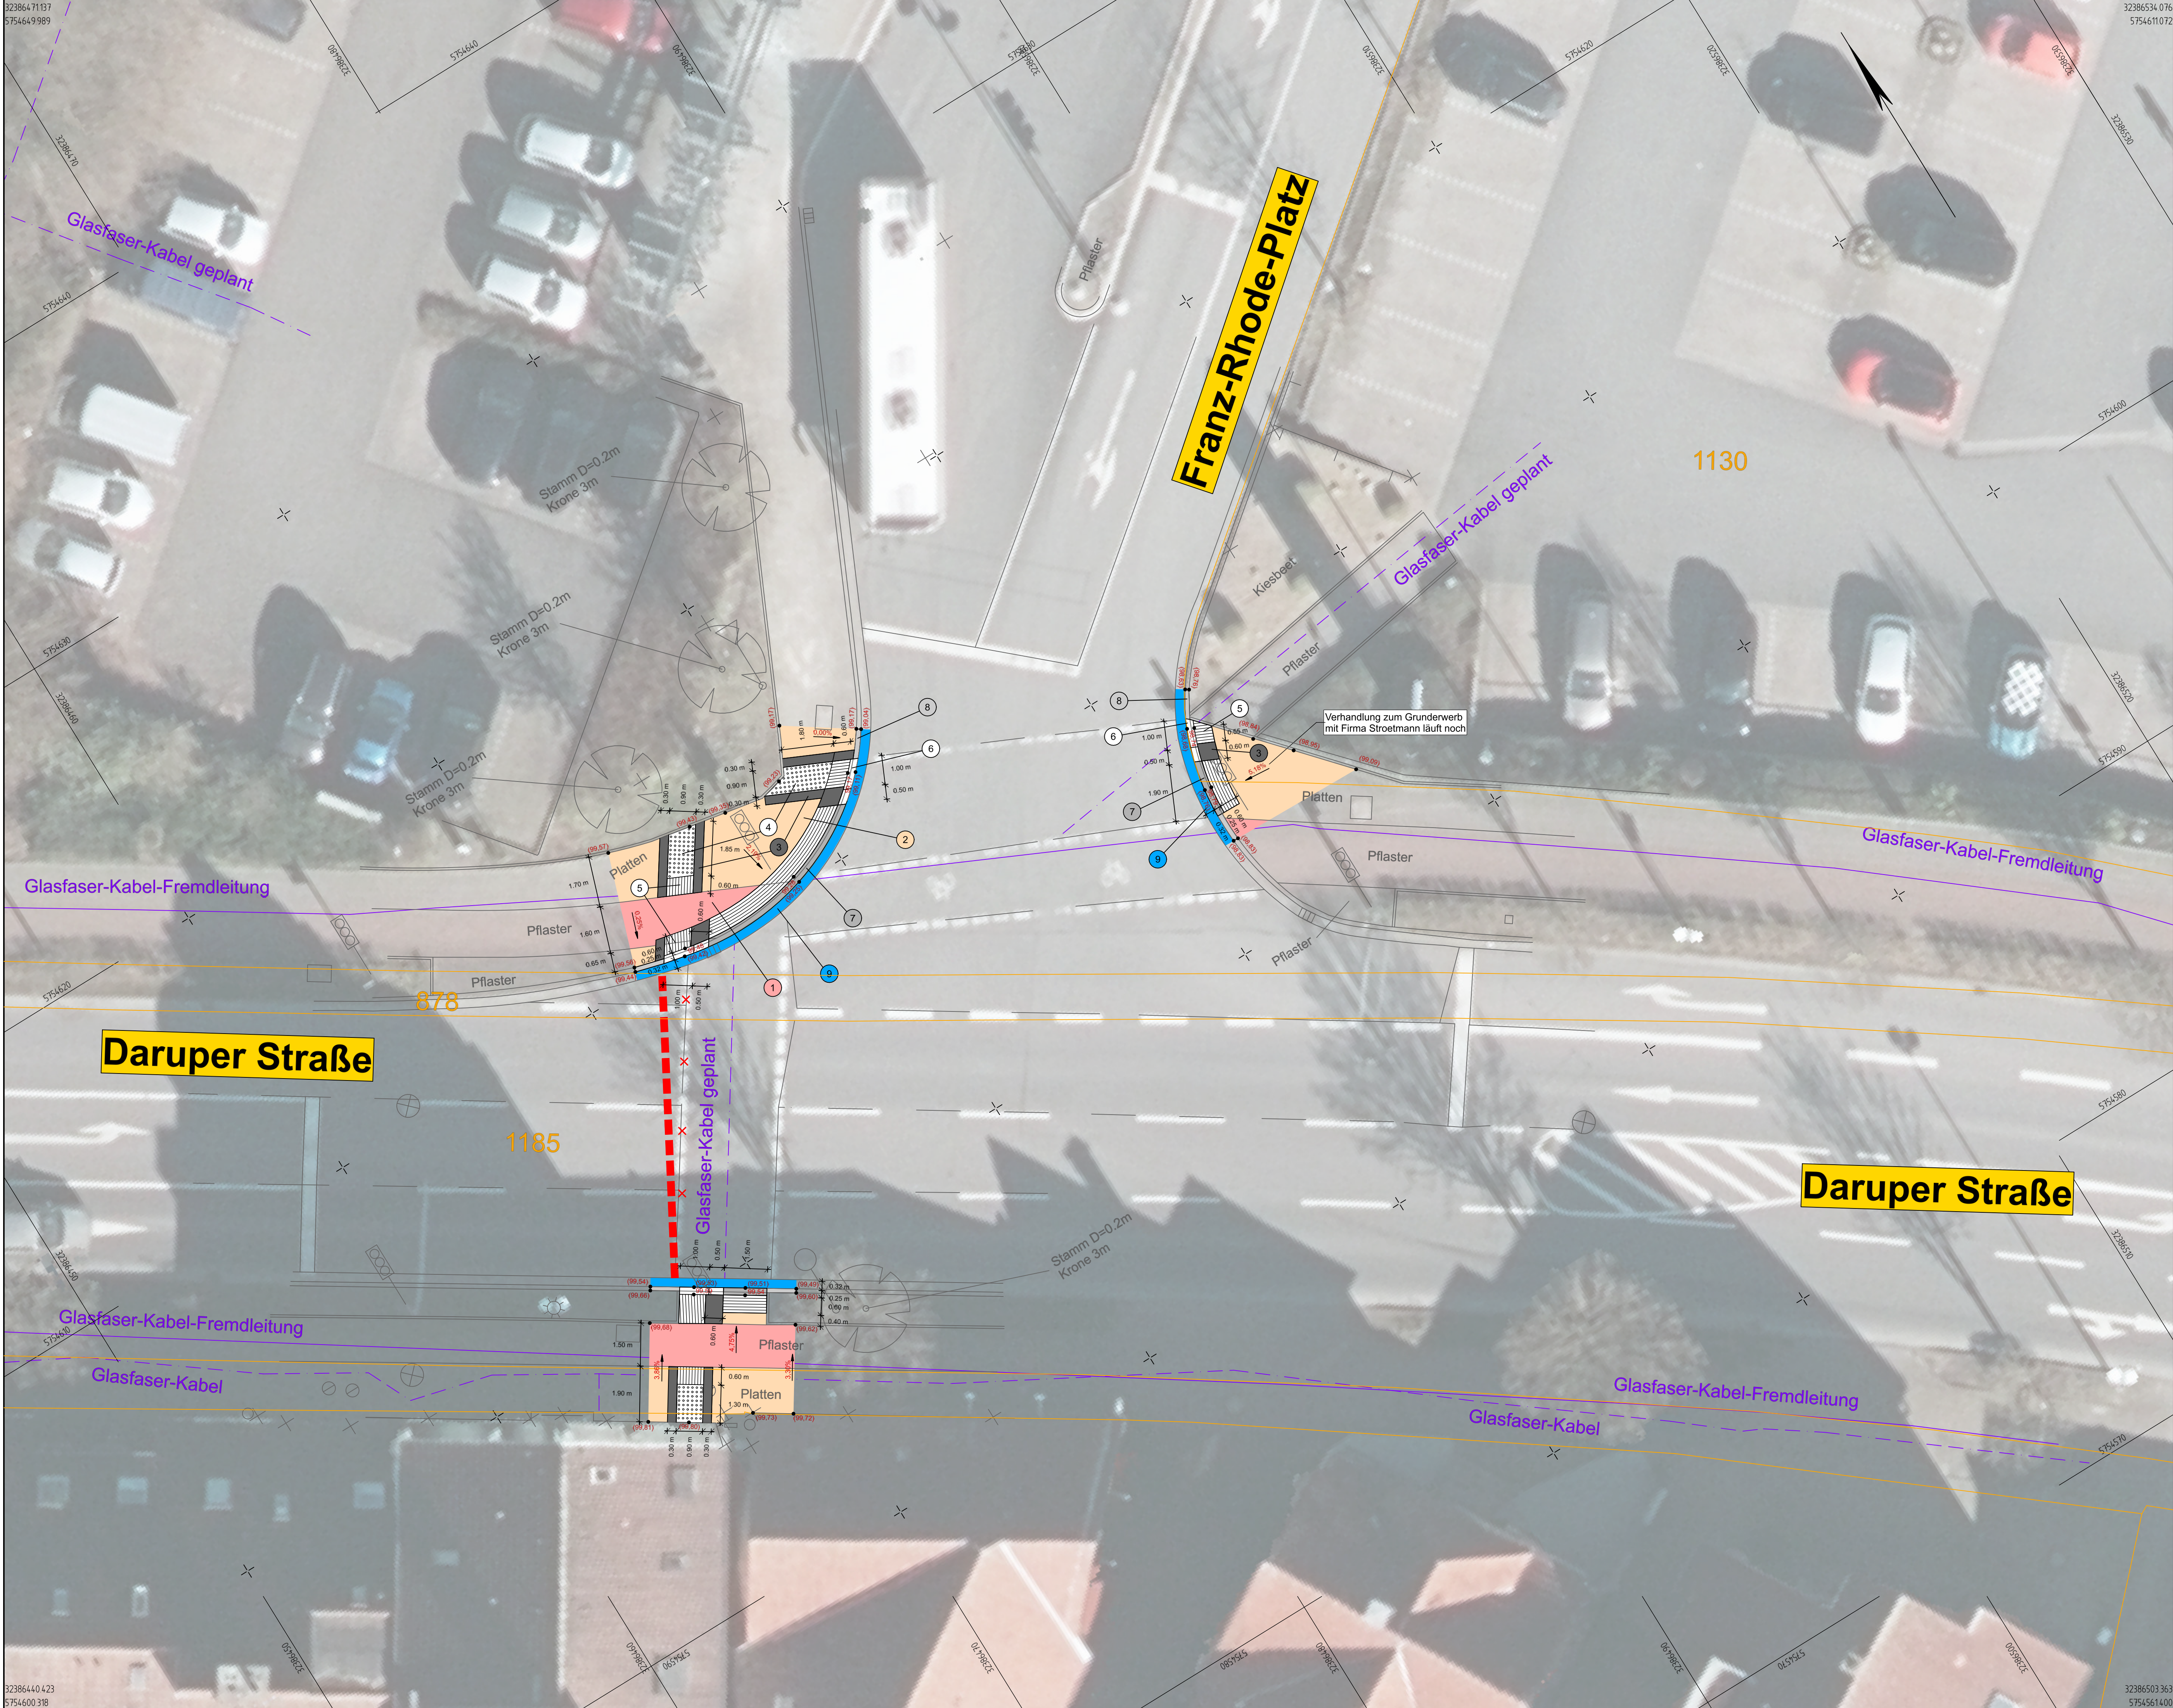

Legende

vorhanden:

- Kabelschacht
- Hydrant
- Schieberkappe
- Verkehrsampel
- Lichtschacht
- Schachtdeckel
- Baum
- Rinnenablauf
- Leuchte
- Mauer
- (55,55) Höhen Bestand

geplant:

- 1 Betonsteinpflaster rot 20/10/8 cm
- 2 Betonsteinpflaster grau 20/10/8 bzw. Betonplatten grau mit Basaltvorsatz 40/40/8 cm
- 3 Begleistreifen Betonsteinplatten anthrazit 30/30/8 cm
- 4 Noppenplatten weiß 30/30/8 cm
- 5 Rippenplatten weiß 30/30/8 cm
- 6 Tastbordstein weiß 25/20/100 cm h=6cm
- 7 Rollbord Basalt gewaschen 25/20/100 cm
- 8 Absenker 0/12 bzw. 6/12
- 9 vorh. Betonsteinrinne angleichen
- 55,55 Höhen Planung

Index	Art der Änderung	Name	Datum

Auftraggeber

Gemeindewerke Nottuln
Straßenbau, Brückenbau,
Straßenbeleuchtung, Verkehr

Stiftsstraße 10 | 48301 Nottuln
T 02502 942 426 | F 02502 942 221
info@nottuln.de | www.nottuln.de

Projektname

**Nottuln, Umgestaltung Niederstockumer Weg,
Oberstockumer Weg, Dülmener Straße**

Plannummer	Projektnr.		
S.3.1.4	10240017		
Planinhalt	Maßstab		
Lageplan	1:100		
Fachbereich	Name Kürzel	Datum	
Verkehrsplanung	bearbeitet Toporowski	15.05.2025	
Leistungsphase	gezeichnet Krawczyk	15.05.2025	
Ausführungsplanung	geprüft	15.05.2025	
Freigabe Planer	Freigabe Auftraggeber Bauherr		

nts Ingenieurgesellschaft mbH

Hansstraße 63 | 48165 Münster
T 02501 2760 0 | F 02501 2760 33
info@nts-plan.de | www.nts-plan.de

Lagestatus ETRS 89/UTM 32 : Höhenstatus NN+ (DHHN 2016)