


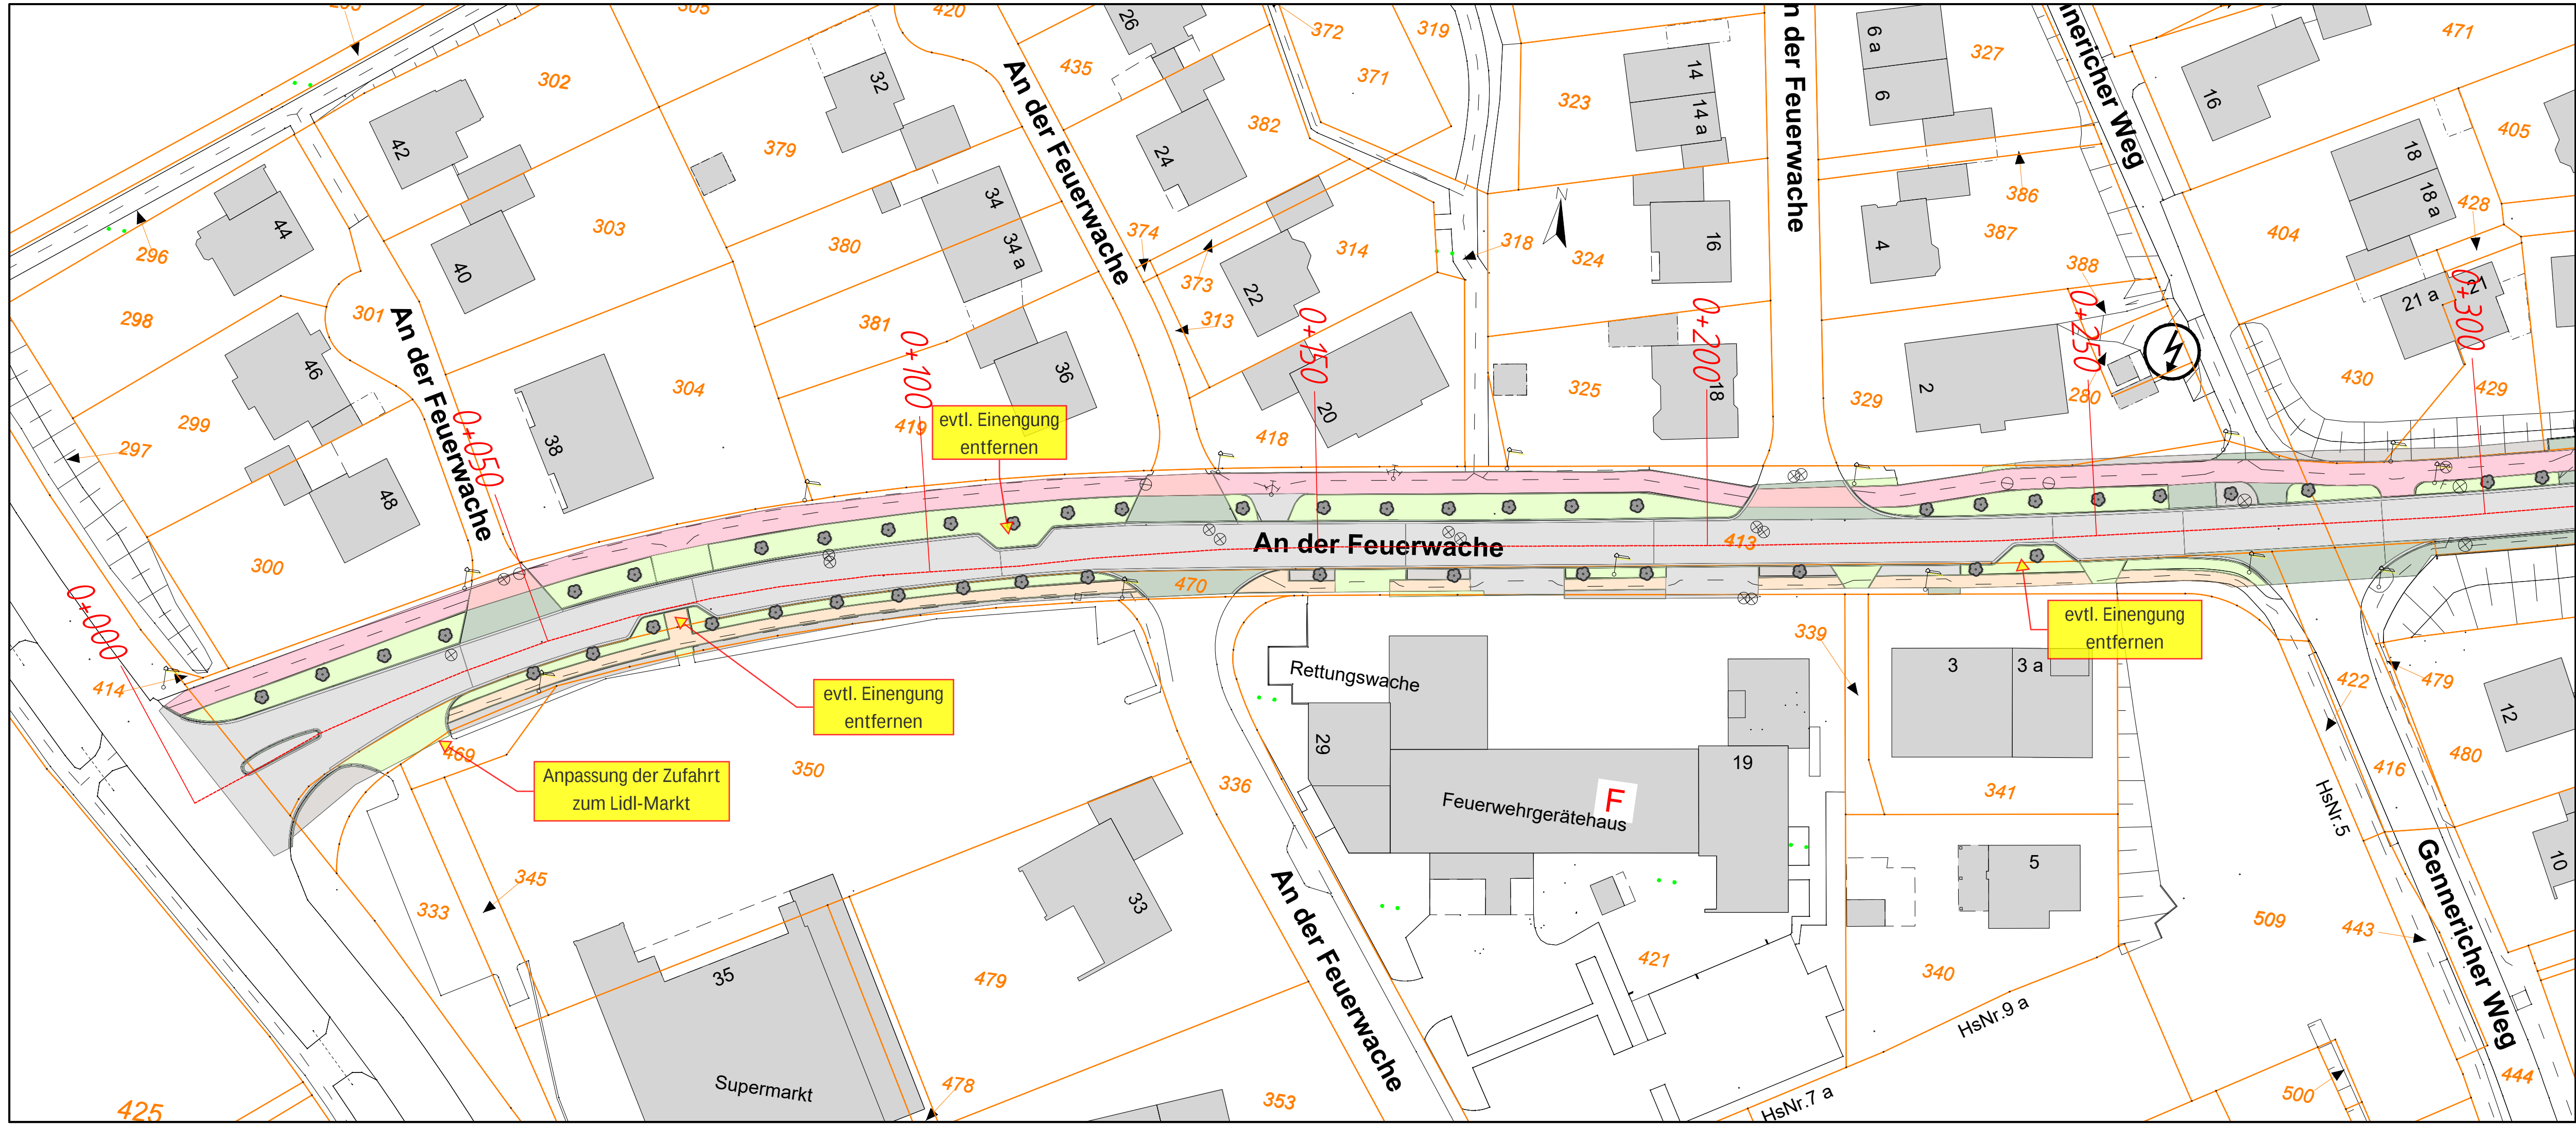


500er-01-Achse200-0+000-0+350

5.			
4.			
3.			
2.			
1.			
Nr.	Art der Änderung	Datum	Aufgestellt


**KREIS COESFELD**

Anlage Nr. 1 (9)
Blatt Nr. 1
Datum 15.07.2025
Zeichen Gr
bearbeitet 15.07.2025
geprüft 15.07.2025
Rö
Maßstab 1: 500


Eneuerung des Radweges
an der K 1 AN 2
in Havixbeck

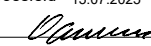Aufgestellt:
Kreis Coesfeld
Straßenbauamt
Der Landrat
Coesfeld 15.07.2025
i.A. 

Lageplan
Vorplanung - Achse 200
Station 0+000 - 0+350

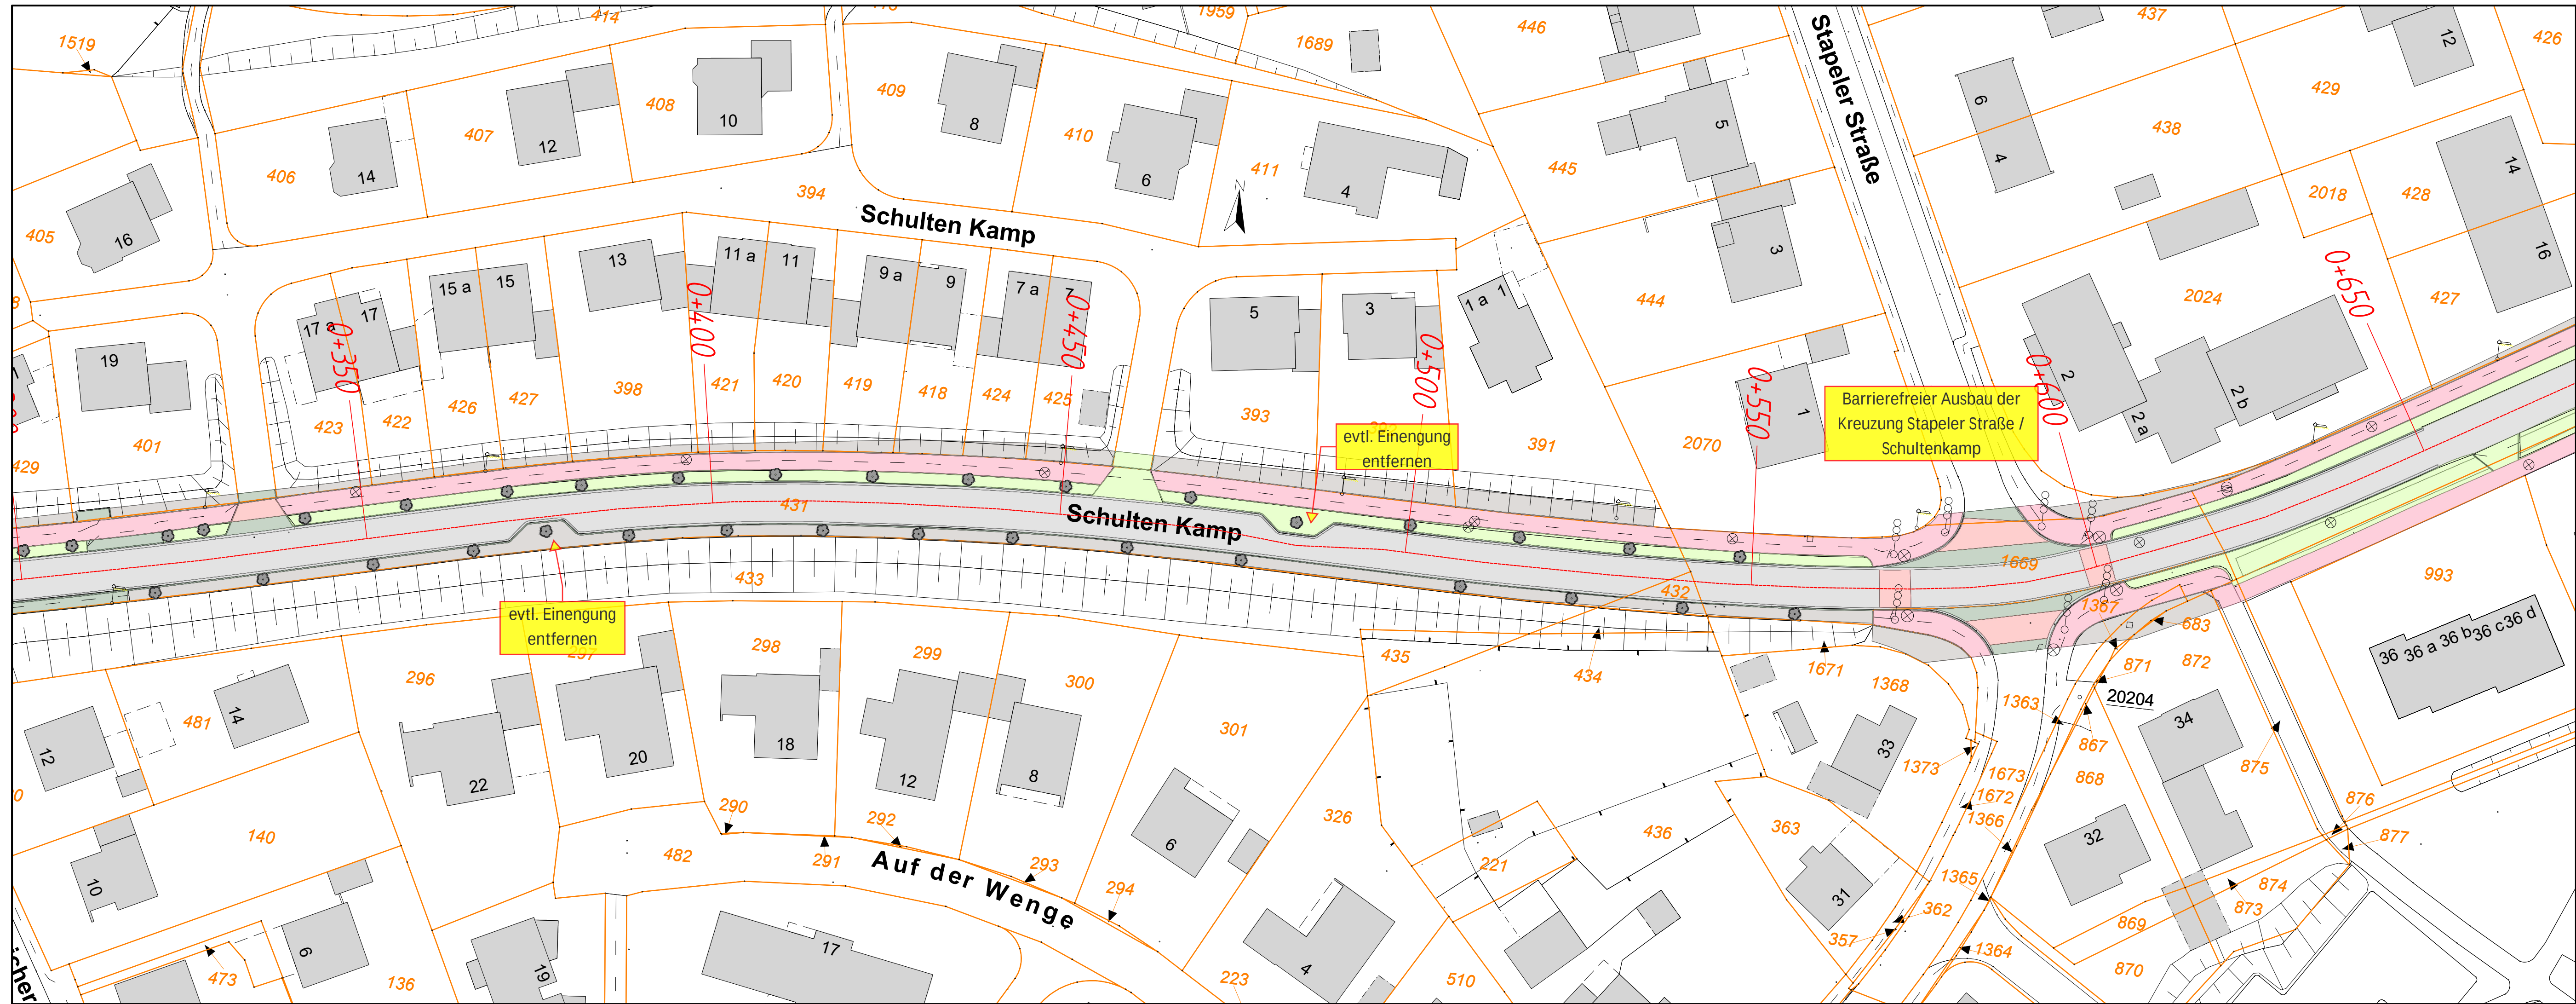


5.			
4.			
3.			
2.			
1.			
Nr.	Art der Änderung	Datum	Aufgestellt
KREIS COESFELD		Anlage Nr.	2 (9)
Eneuerung des Radweges an der K 1 AN 2 in Havixbeck		Datum	Zeichen
		bearbeitet 15.07.2025	Gr
		geprüft 15.07.2025	Rö
		Maßstab 1 : 500	
Aufgestellt: Kreis Coesfeld Straßenbauamt Der Landrat Coesfeld 15.07.2025 i.A. <i>[Signature]</i>		Lageplan Vorplanung - Achse 200 Station 0+350 - 0+600	

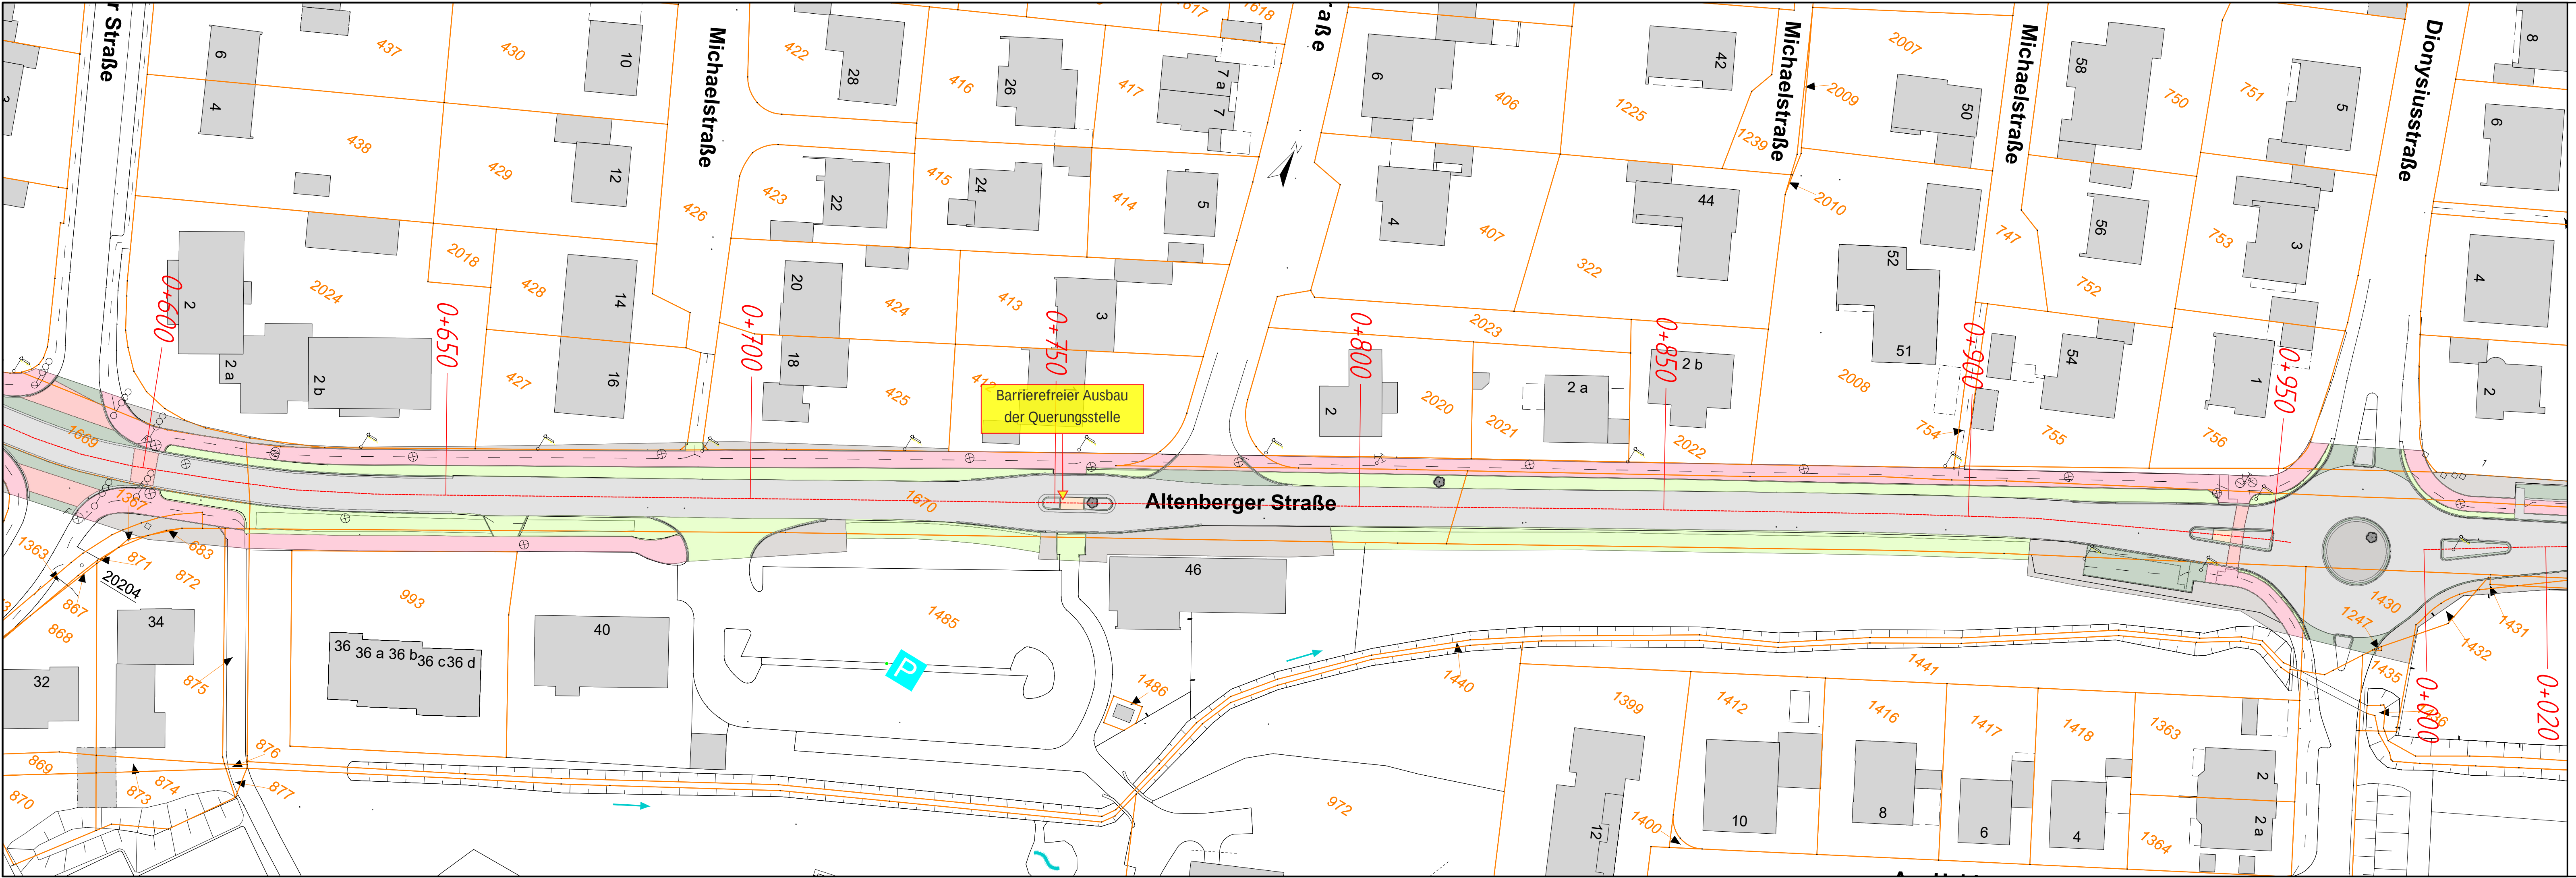


500er-03-Achse200-0+600-0+950

5.			
4.			
3.			
2.			
1.			
Nr.	Art der Änderung	Datum	Aufgestellt
KREIS COESFELD		Anlage Nr.	3 (9)
		Blatt Nr.	
		Datum	Zeichen
		bearbeitet 15.07.2025	Gr
		geprüft 15.07.2025	Ro
		Maßstab 1 : 500	
Aufgestellt: Kreis Coesfeld Straßenbauamt Der Landrat Coesfeld 15.07.2025 i.A. <i>[Signature]</i>		Lageplan Vorplanung - Achse 200 Station 0+660 - 0+950	

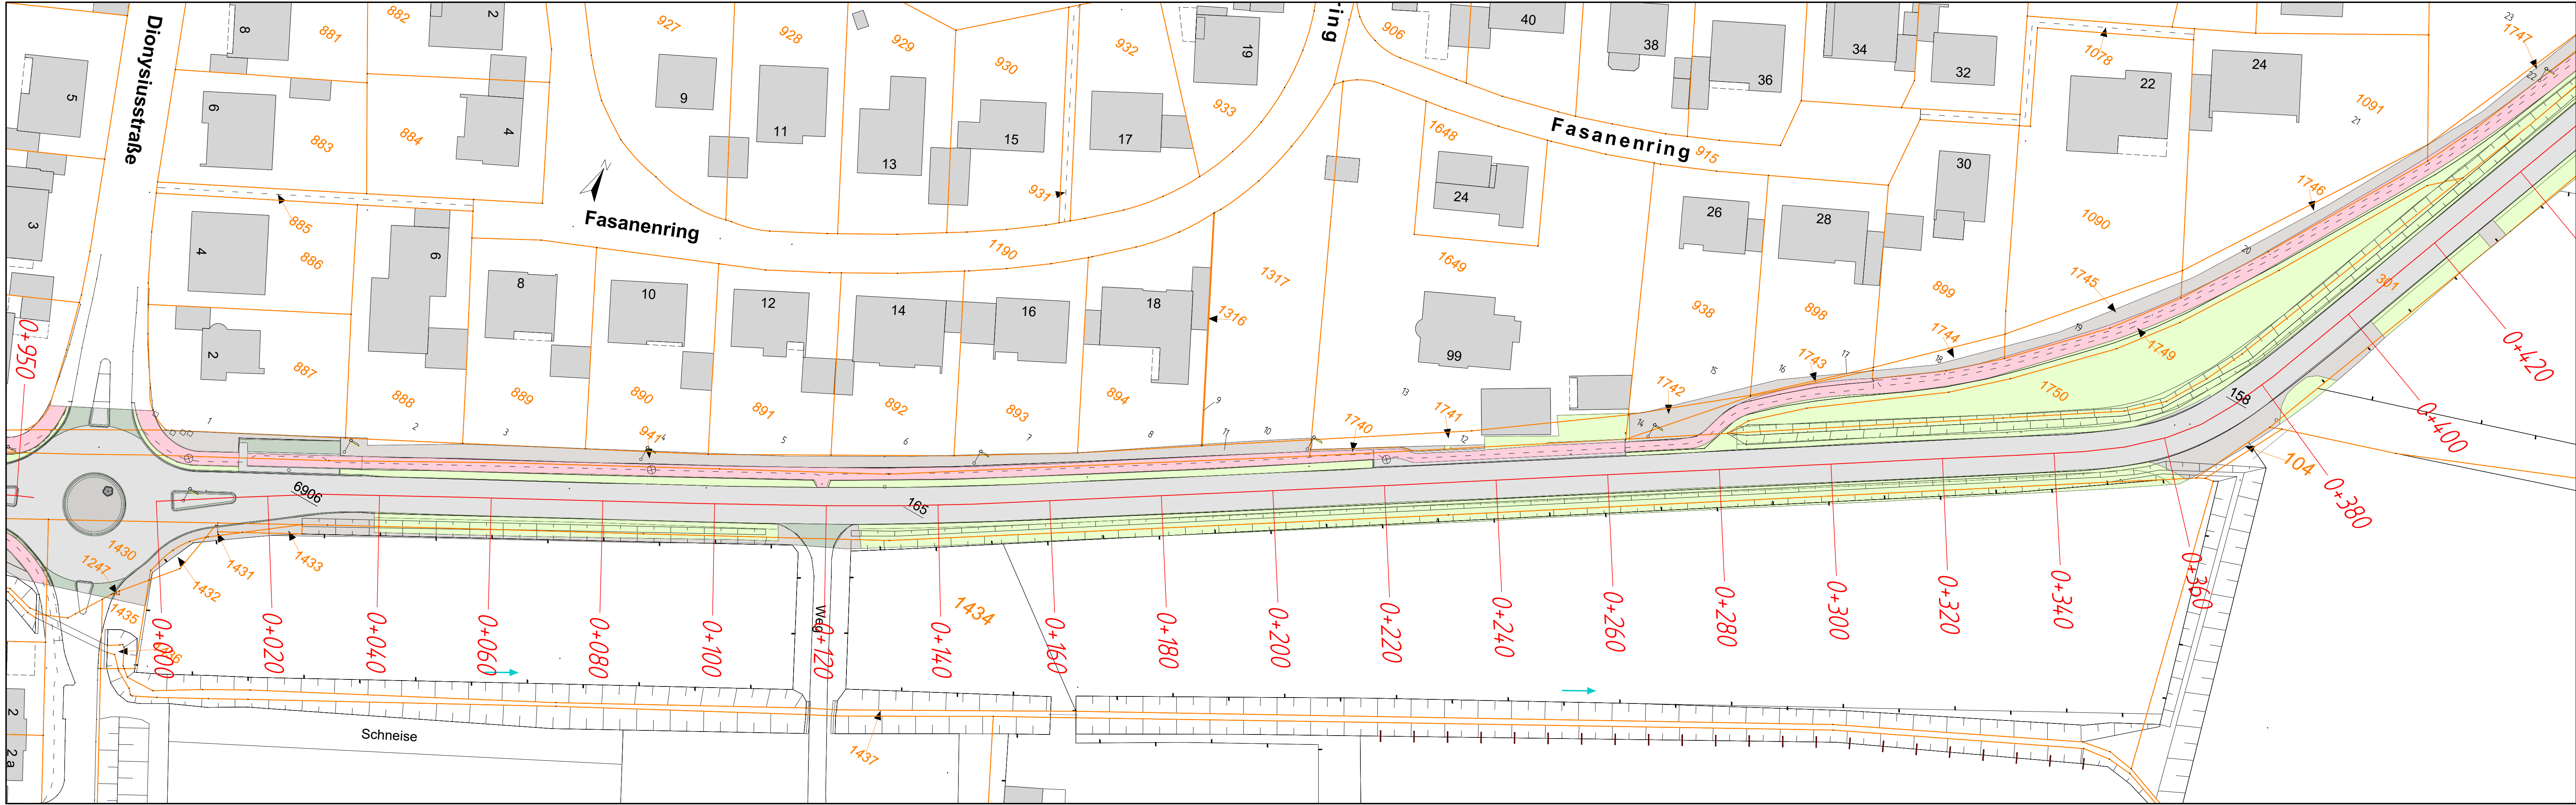


500er-04-Achse300 0+000-0+420

5.			
4.			
3.			
2.			
1.			
Nr.	Art der Änderung	Datum	Aufgestellt
KREIS COESFELD		Anlage Nr.	4 (9)
Eneuerung des Radweges an der K 1 AN 2 in Havixbeck		Blatt Nr.	
Aufgestellt: Kreis Coesfeld Straßenbauamt Der Landrat Coesfeld 15.07.2025 i.A. <i>[Signature]</i>		bearbeitet geprüft	Datum 15.07.2025 15.07.2025
		Zeichen Gr Ro	
		Maßstab 1:	500
		Lageplan Vorplanung - Achse 300 Station 0+000 - 0+420	

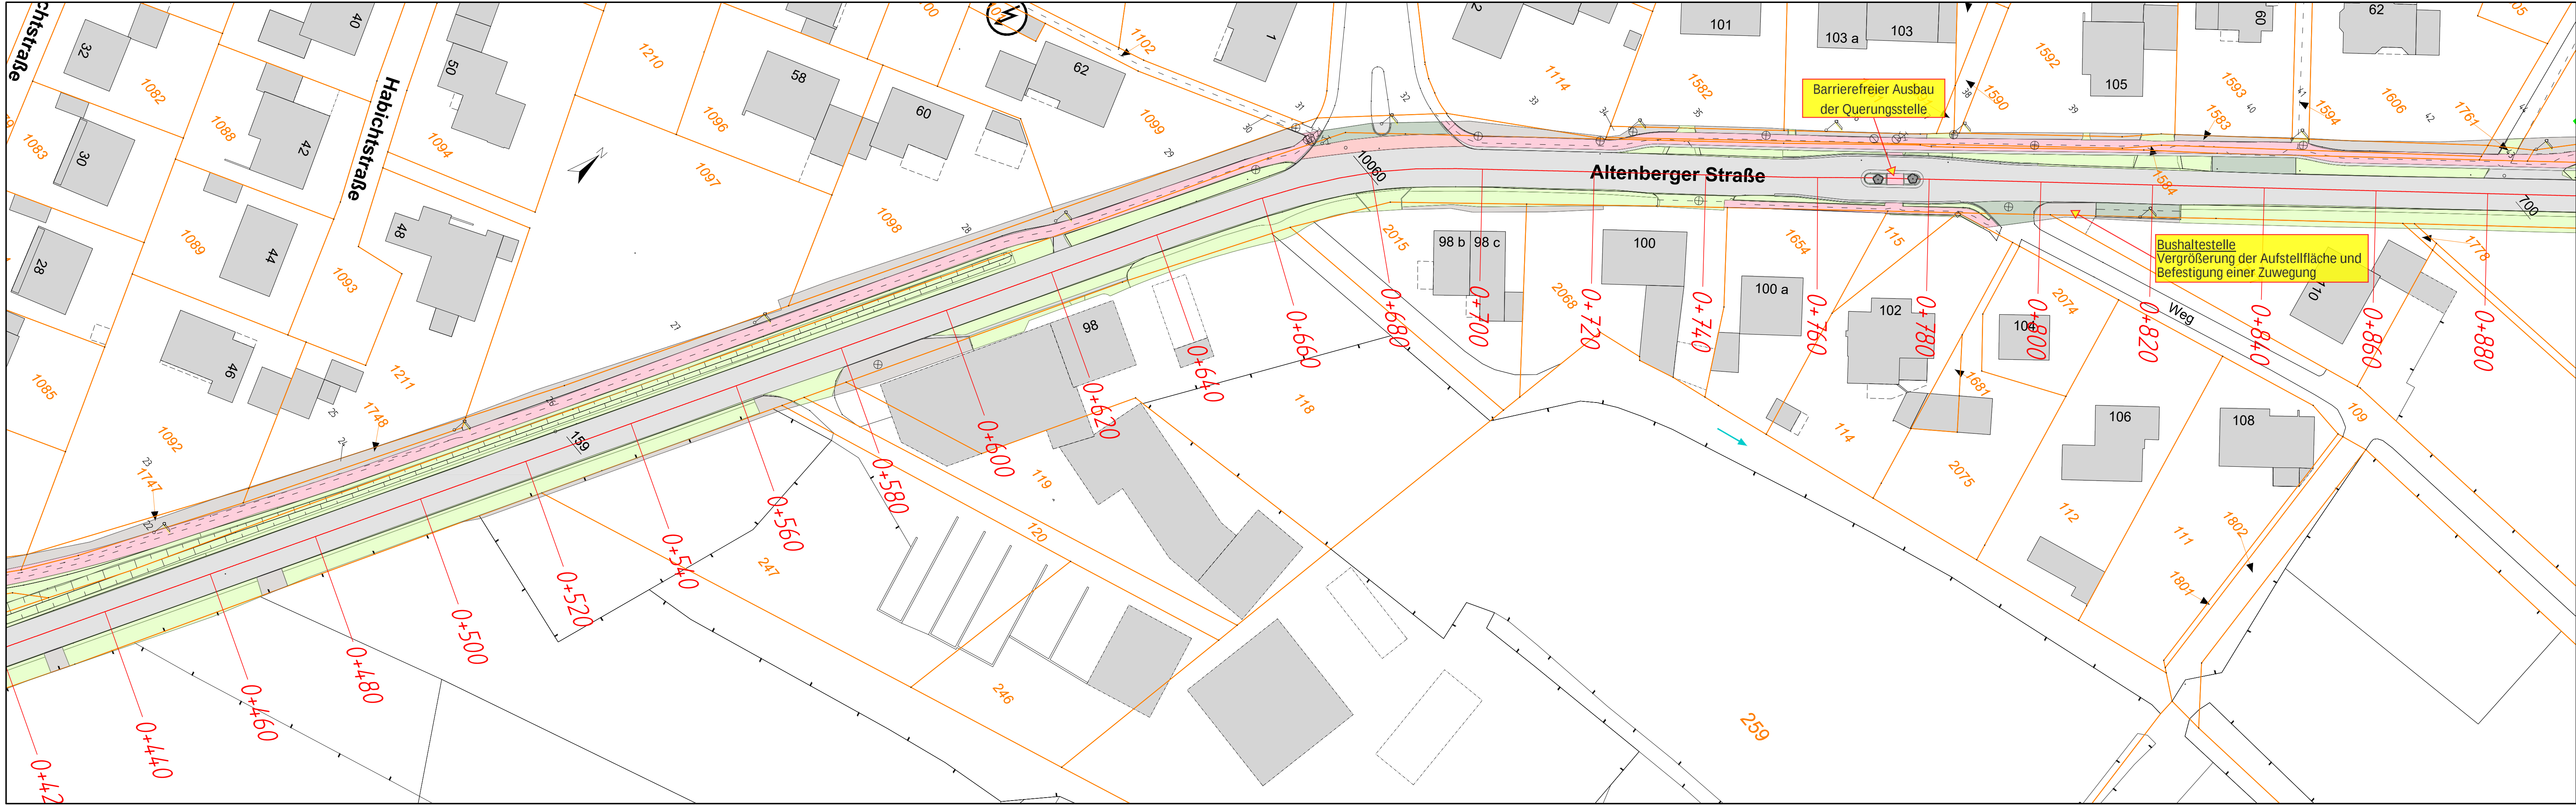


500er-05-Achse300-0+420-0+880

5.			
4.			
3.			
2.			
1.			
Nr.	Art der Änderung	Datum	Aufgestellt
KREIS COESFELD		Anlage Nr.	5 (9)
Eneuerung des Radweges an der K 1 AN 2 in Havixbeck		Blatt Nr.	
Aufgestellt: Kreis Coesfeld Straßenbaumt Der Landrat Coesfeld 15.07.2025 i.A. <i>[Signature]</i>		bearbeitet 15.07.2025 Gr	geprüft 15.07.2025 Ro
		Datum	Zeichen
		Maßstab 1:	500
		Lageplan Vorplanung - Achse 3000 Station 0+420 - 0+880	

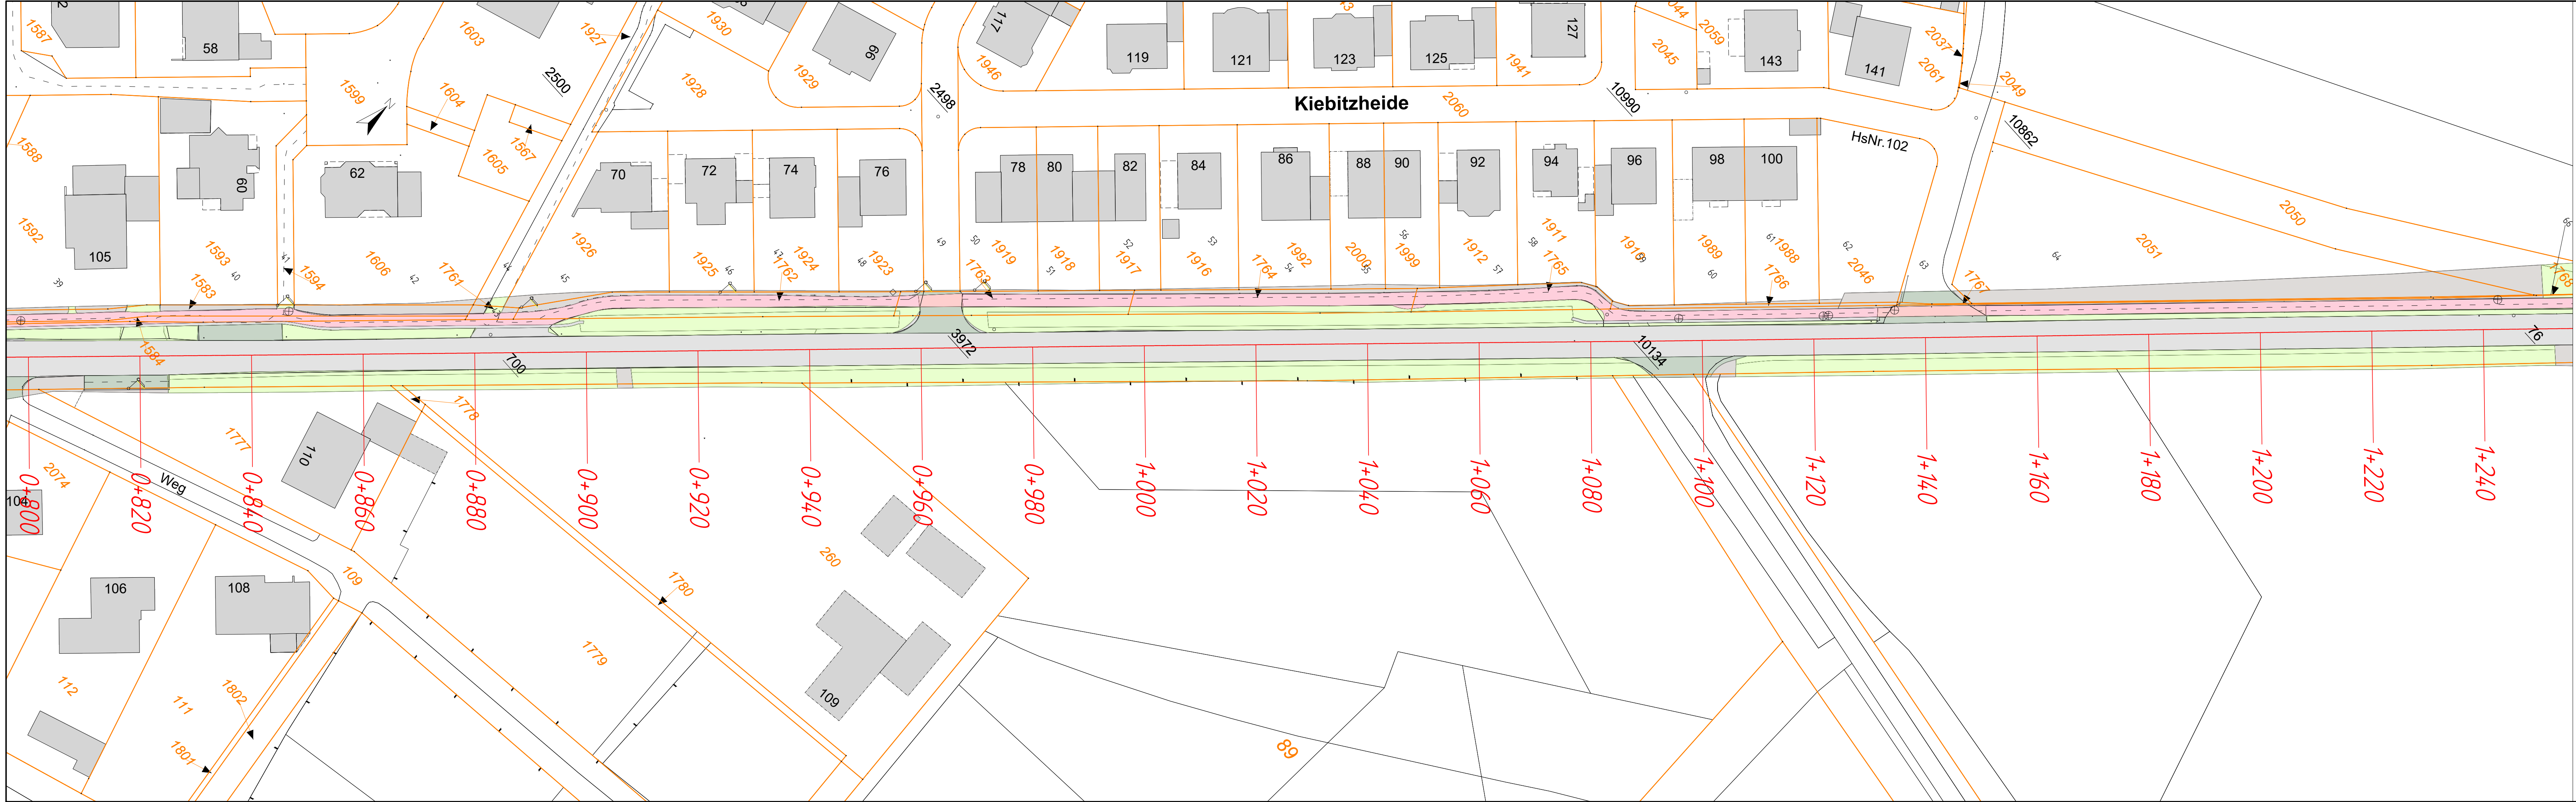


500er-06-Achse300-0+880-1+240

5.			
4.			
3.			
2.			
1.			
Nr.	Art der Änderung	Datum	Aufgestellt
KREIS COESFELD		Anlage Nr. 6 (9) Blatt Nr.	
Eneuerung des Radweges an der K 1 AN 2 in Havixbeck		bearbeitet 15.07.2025 geprüft 15.07.2025	Gr Ro
Aufgestellt: Kreis Coesfeld Straßenbaumt Der Landrat Coesfeld i.A. <i>[Signature]</i>		Lageplan Vorplanung - Achse 300 Station 0+880 - 1+240	
Maßstab 1: 500			

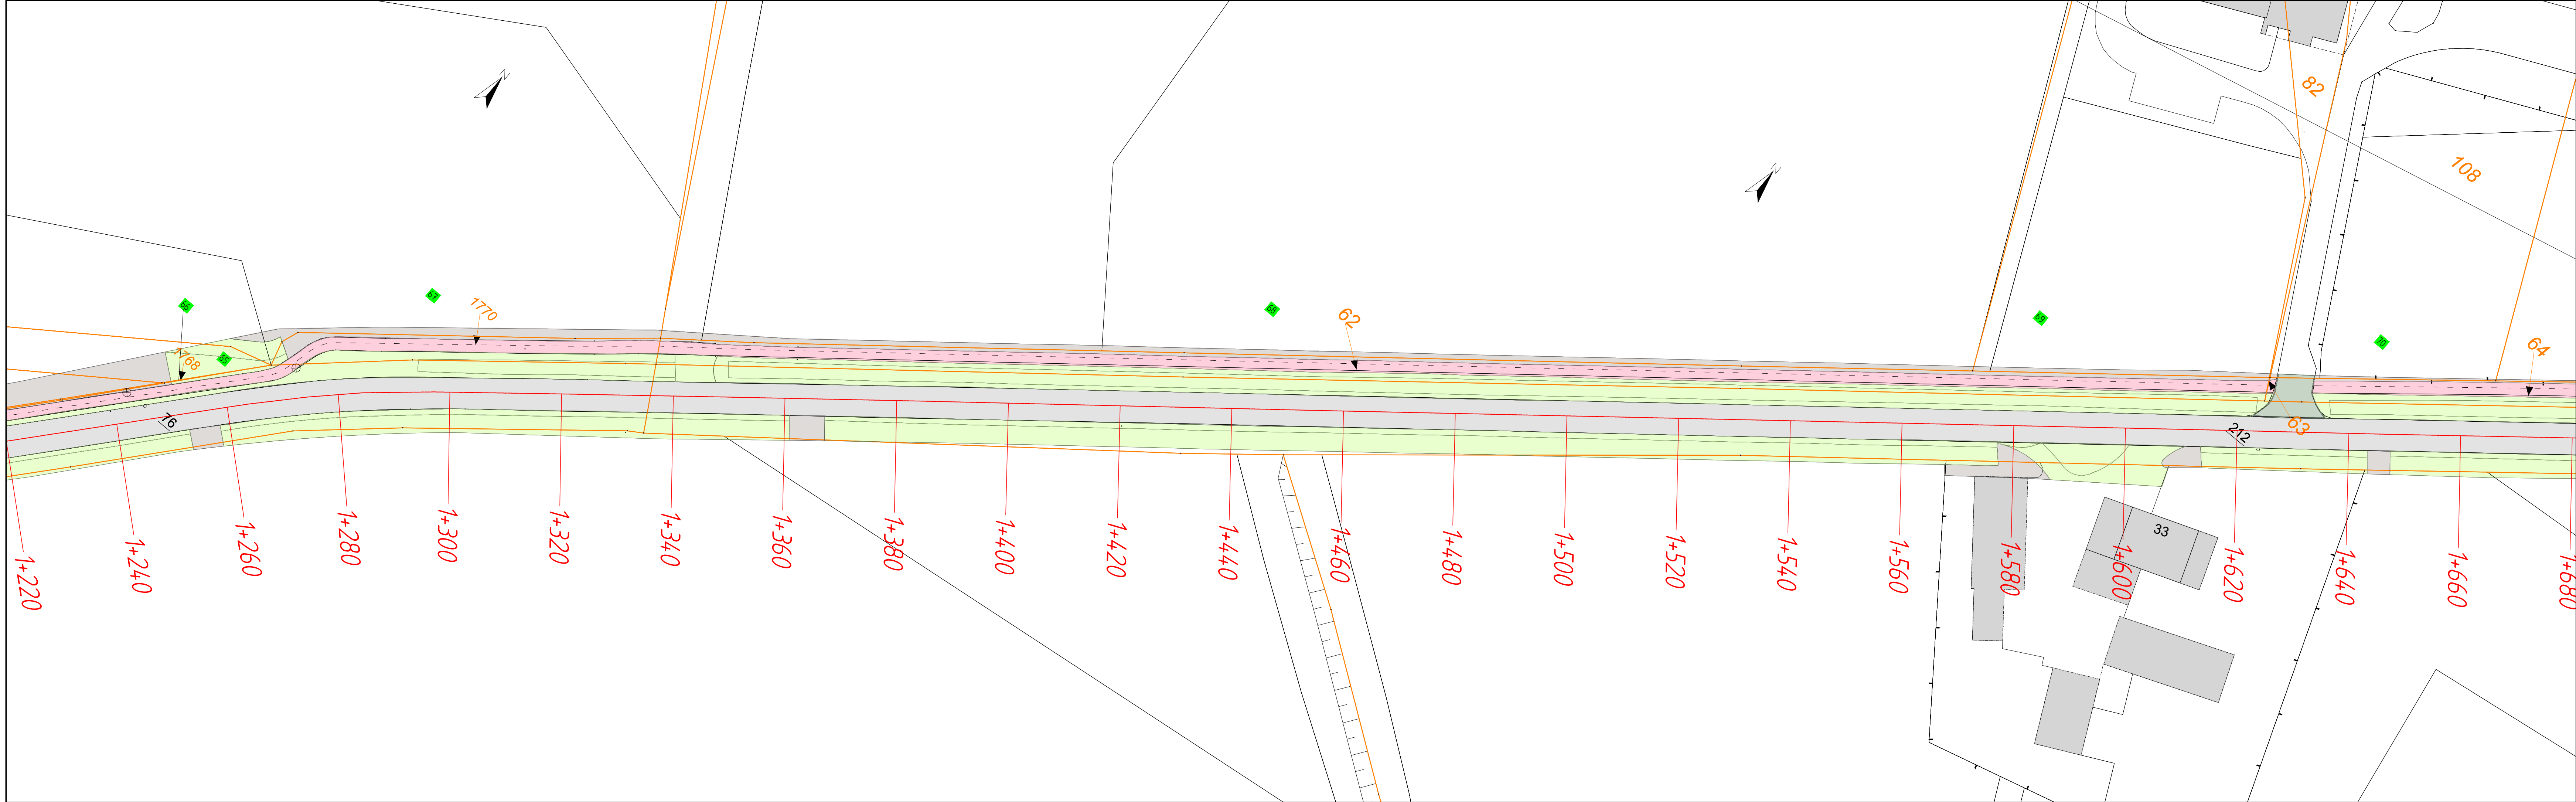


500er-07-Achse300-1+240-1+660

5.			
4.			
3.			
2.			
1.			
Nr.	Art der Änderung	Datum	Aufgestellt
KREIS COESFELD.		Anlage Nr.	7 (9)
		Blatt Nr.	
		Datum	Zeichen
		bearbeitet	15.07.2025
		geprüft	15.07.2025
		Ro	
		Maßstab 1:	500
Eneuerung des Radweges an der K 1 AN 2 in Havixbeck		Lageplan Vorplanung - Achse 300 Station 1+240 - 1+660	
Aufgestellt: Kreis Coesfeld Straßenbauamt Der Landrat Coesfeld i.A. 15.07.2025			

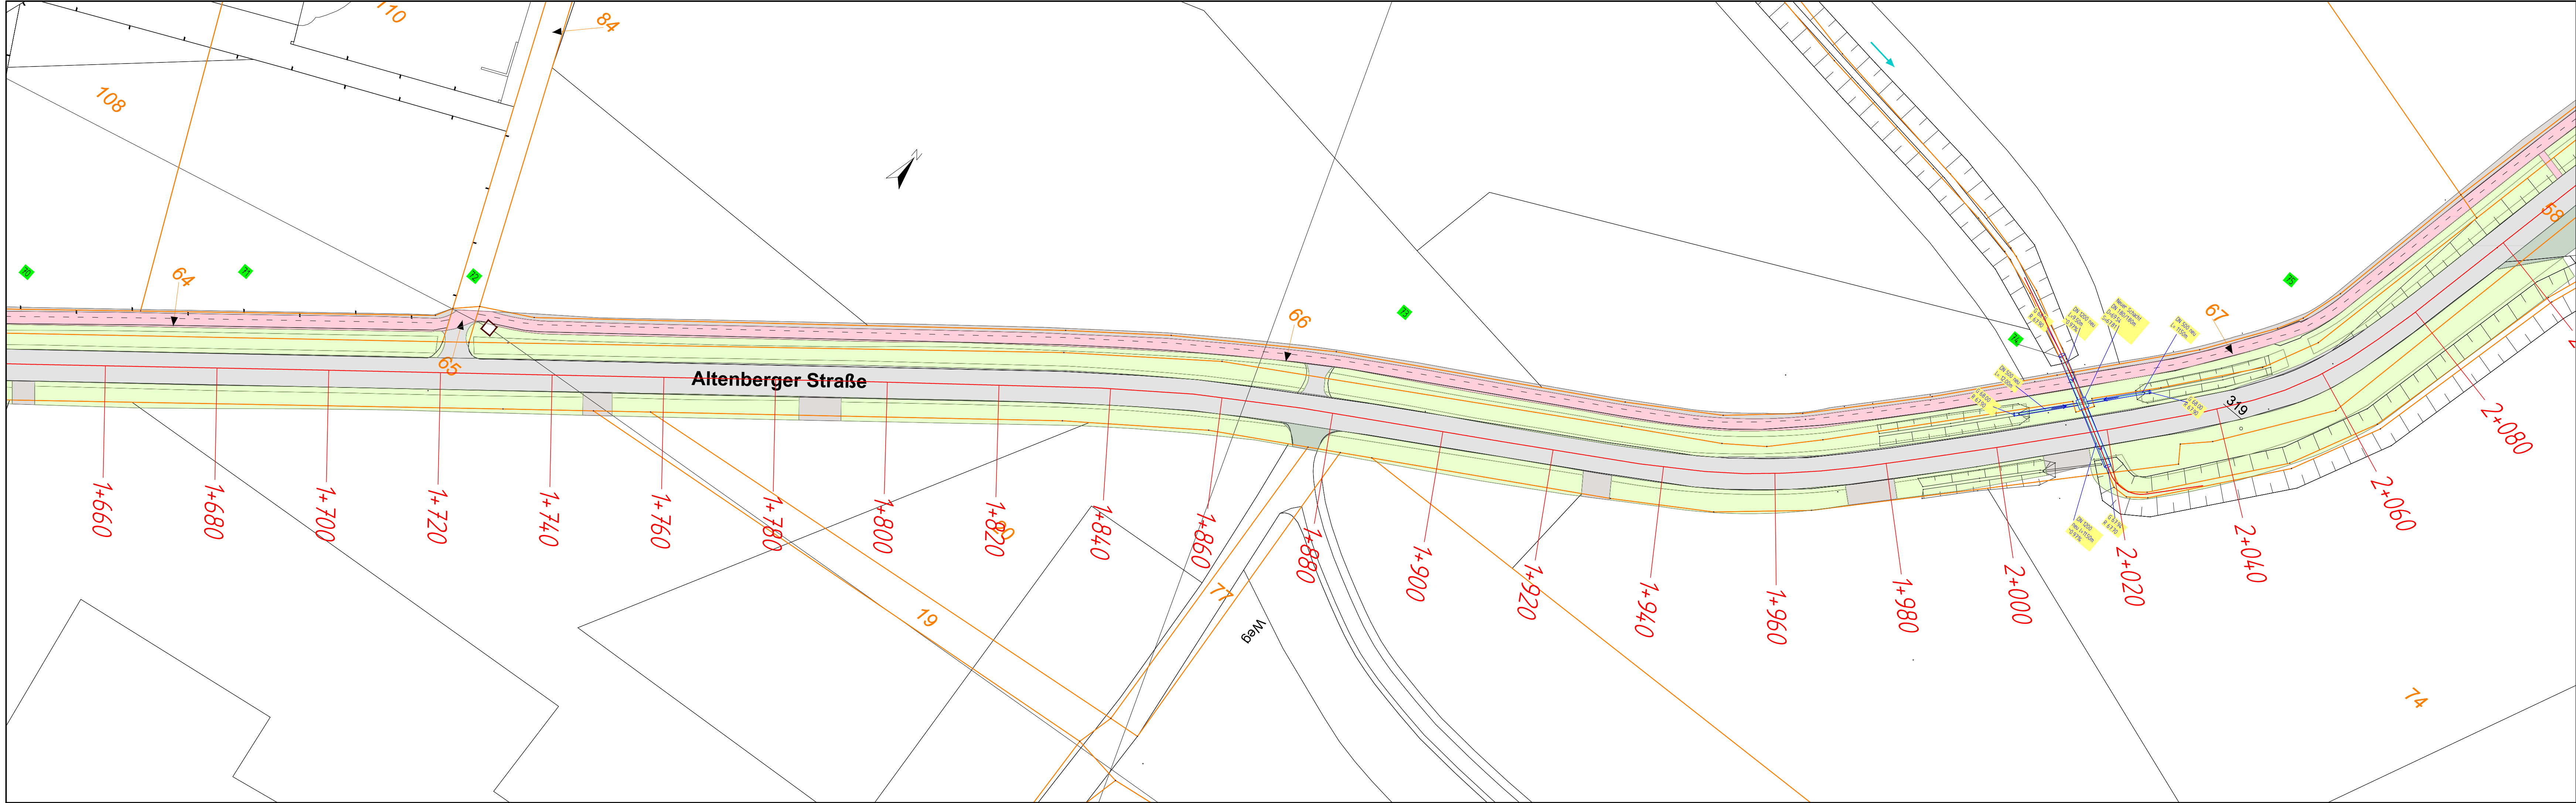

5.			
4.			
3.			
2.			
1.			
Nr.	Art der Änderung	Datum	Aufgestellt
KREIS COESFELD		Anlage Nr.	8 (9)
		Blatt Nr.	
		Datum	Zeichen
Eneuerung des Radweges an der K 1 AN 2 in Havixbeck		bearbeitet geprüft	15.07.2025 15.07.2025 Gr Ro
		Maßstab 1: 500	
Aufgestellt: Kreis Coesfeld Straßenbauamt Der Landrat Coesfeld i.A. <i>[Signature]</i>		Lageplan Vorplanung - Achse 300 Station 1+660 - 2+080	

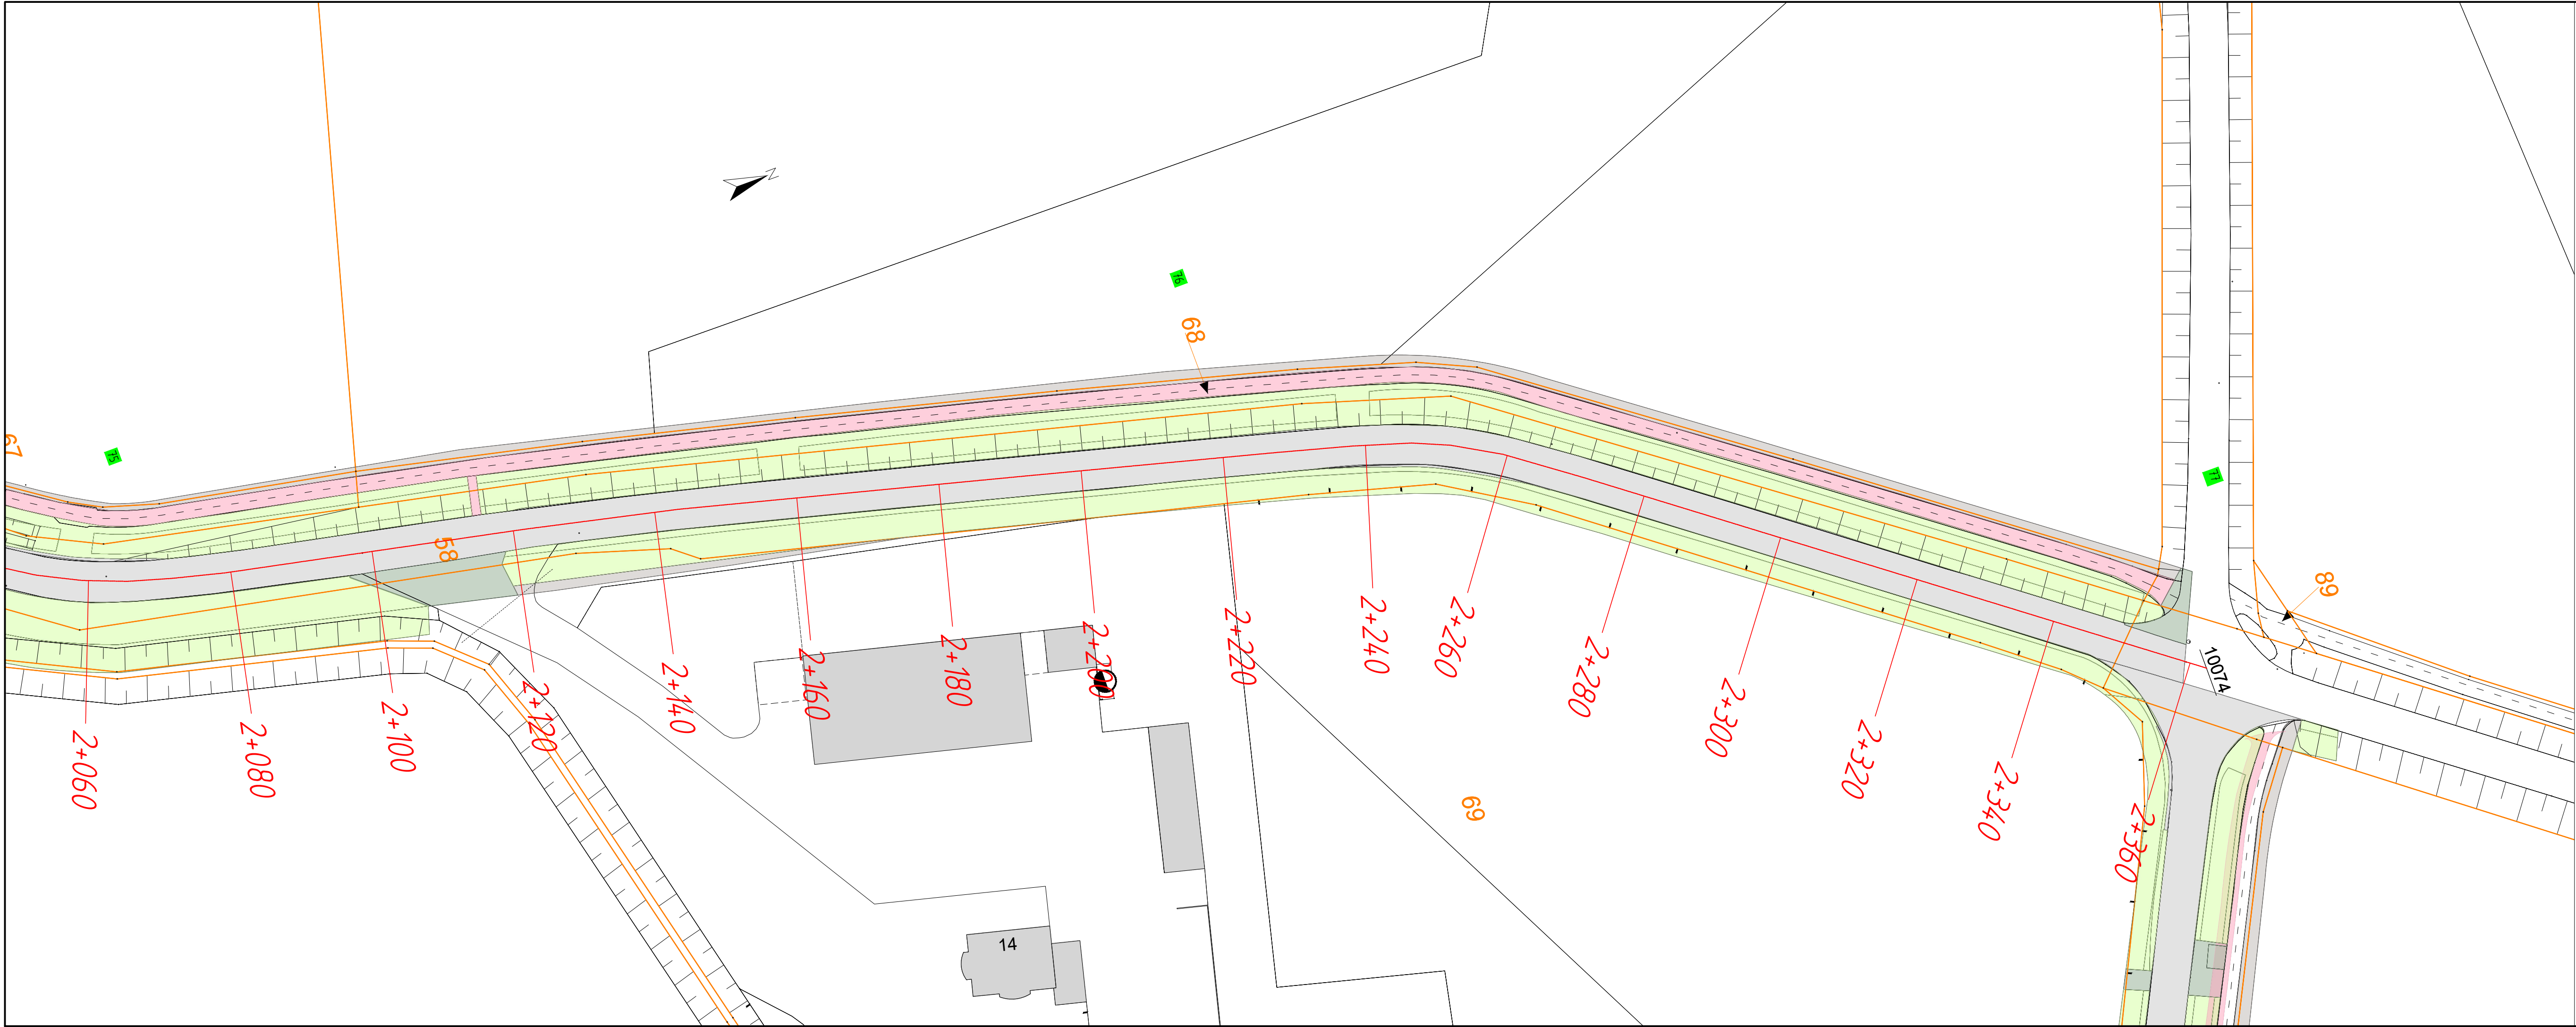

5.			
4.			
3.			
2.			
1.			
Nr.	Art der Änderung	Datum	Aufgestellt
KREIS COESFELD. Eneuerung des Radweges an der K 1 AN 2 in Havixbeck		Anlage Nr.	9 (9)
		Blatt Nr.	
		Datum	Zeichen
		bearbeitet 15.07.2025	Gr
		geprüft 15.07.2025	Rö
		Maßstab 1 : 500	
Aufgestellt: Kreis Coesfeld Straßenbauamt Der Landrat Coesfeld i.A. 15.07.2025		Lageplan Achse 300 Station 2+080 - Bauende	