



Anlage 3: Lageplan für Stellplätze

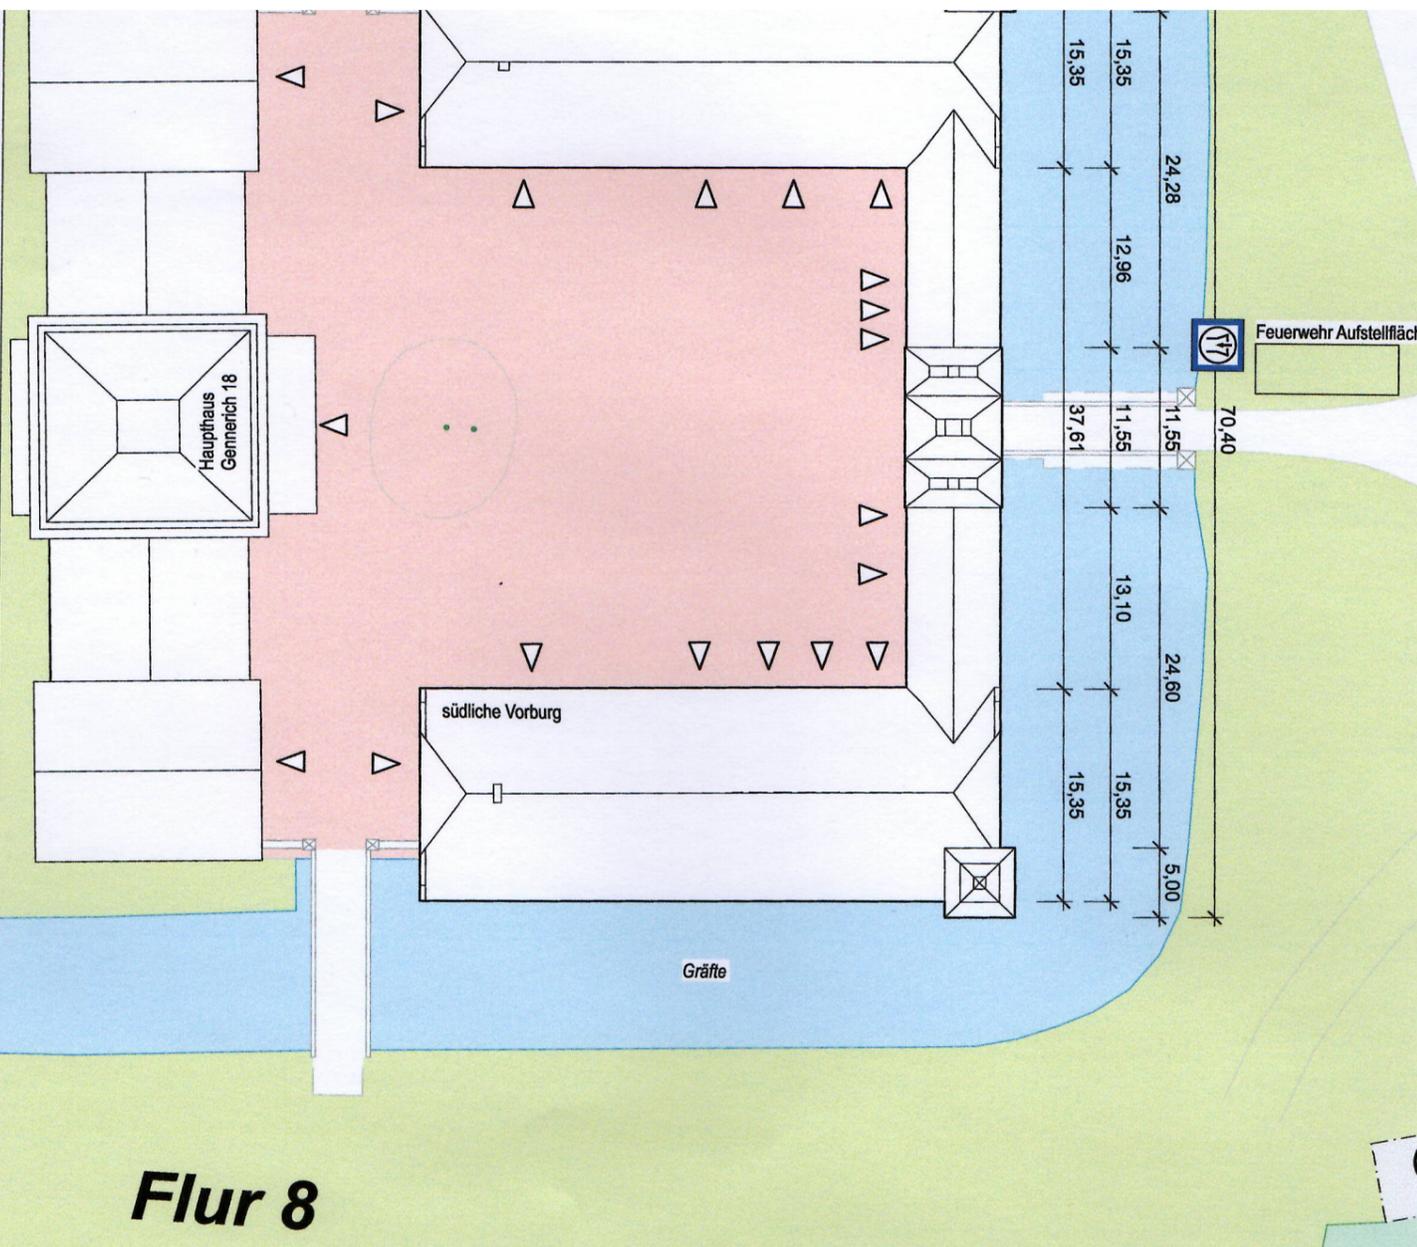

Bauantrag
Haus Stapel
Umbau und Sanierung nördliche Vorburg
 Gennerich 18c
 48329 Havixbeck
 Bauherr*in
 [Redacted]
Stellplätze Anpassung
 Maßstab 1:500 Plangröße DIN A3
 Plan-Nr. BA-LP-00-SP V4
 Datum 15.08.2024 Gezeichnet
 Bauherr*in
 [Signature]
 Architekt*in
 [Signature]

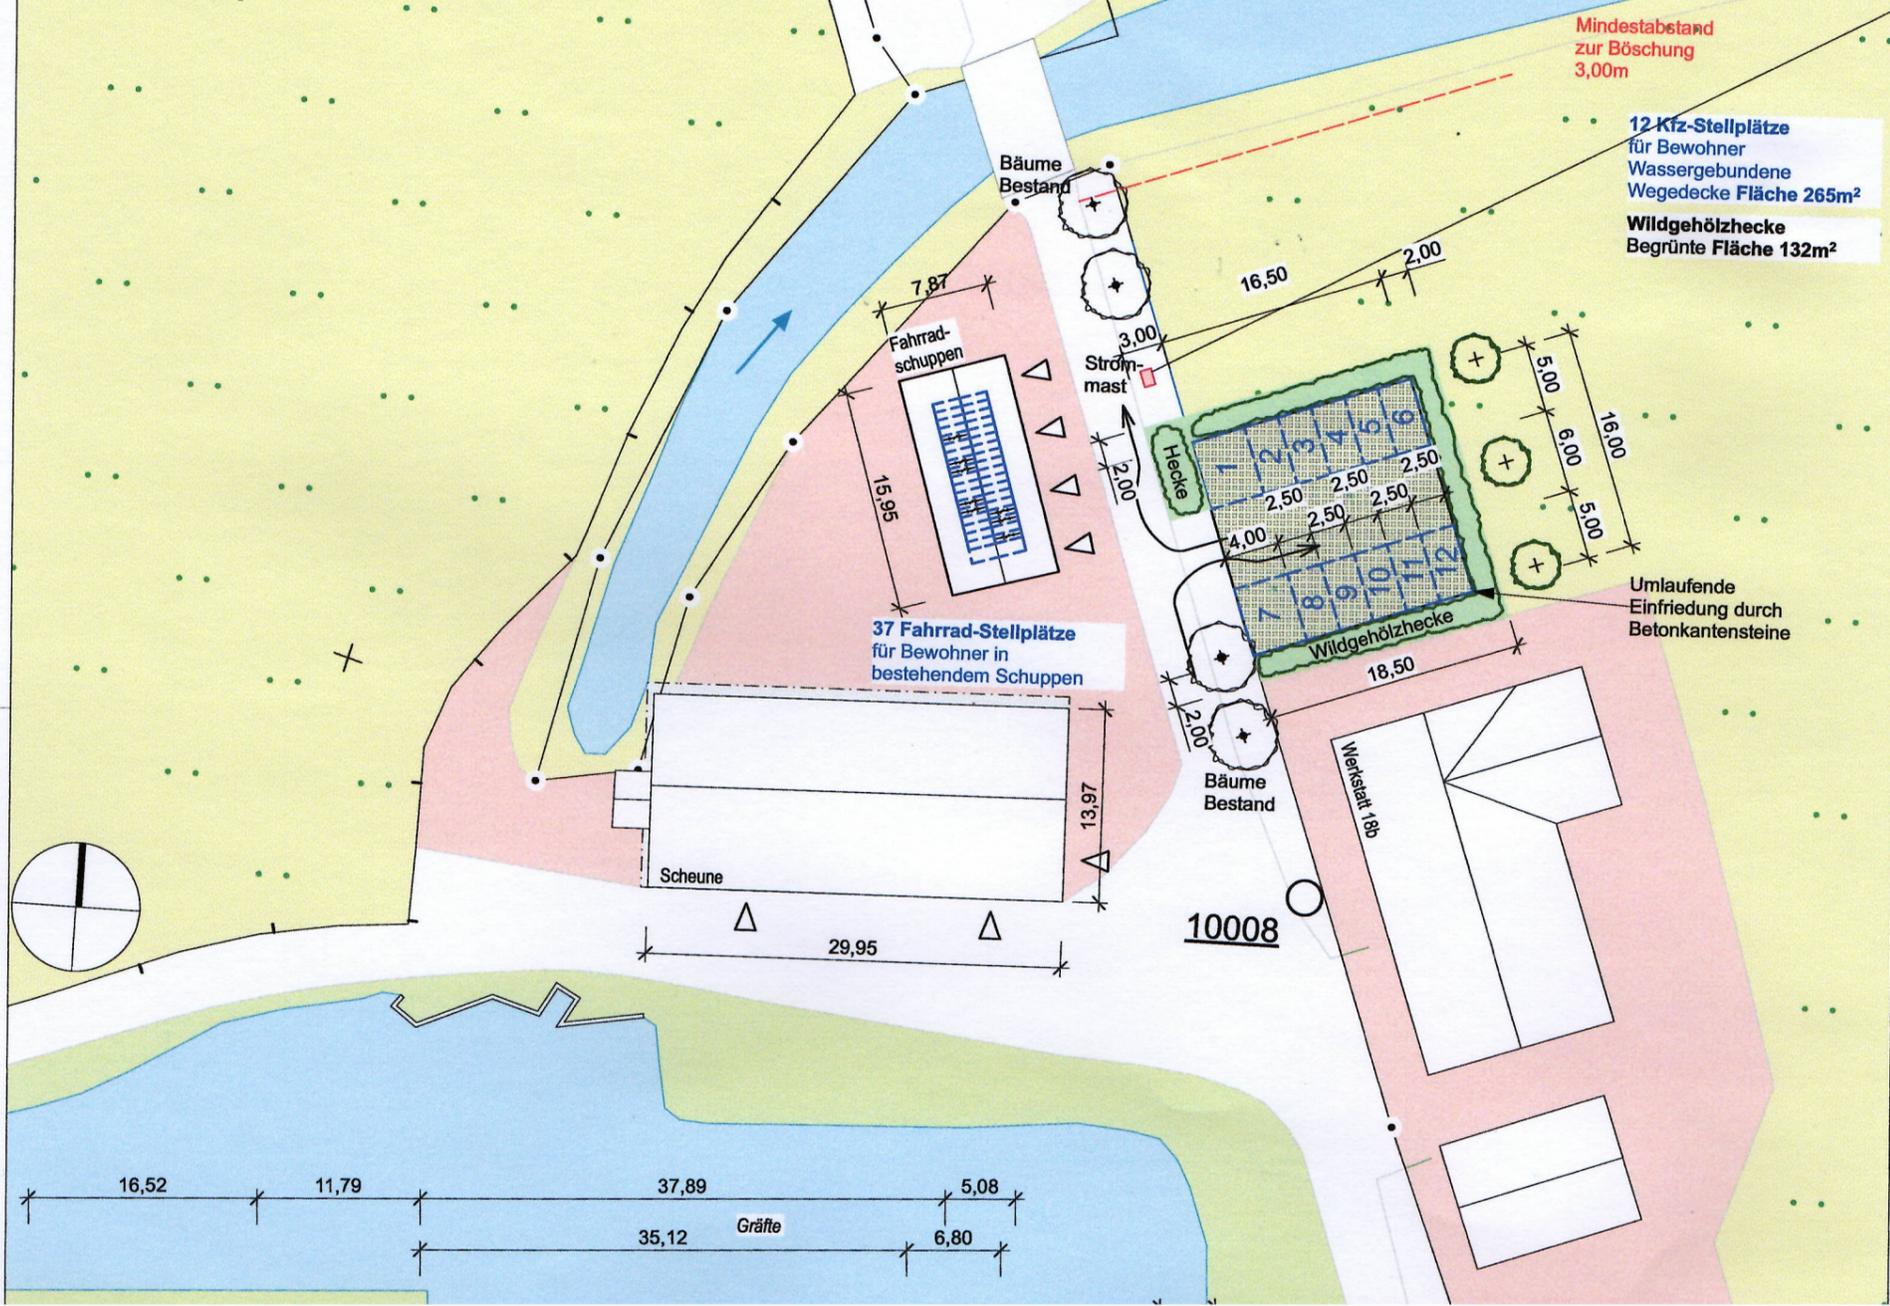

Mensen + Zora Architekten
 Partnerschaft mbB
 Hansaring 25
 48155 Münster
 0251 9277821
 info@mensen-zora.de

Plangrundlage: Liegenschaftskataster Kreis Coesfeld Open Data (Alkis-Daten)
 Datei: E_Kreis_Coesfeld_OPEN_DATA_0001.dxf, Download am 09.09.2022