


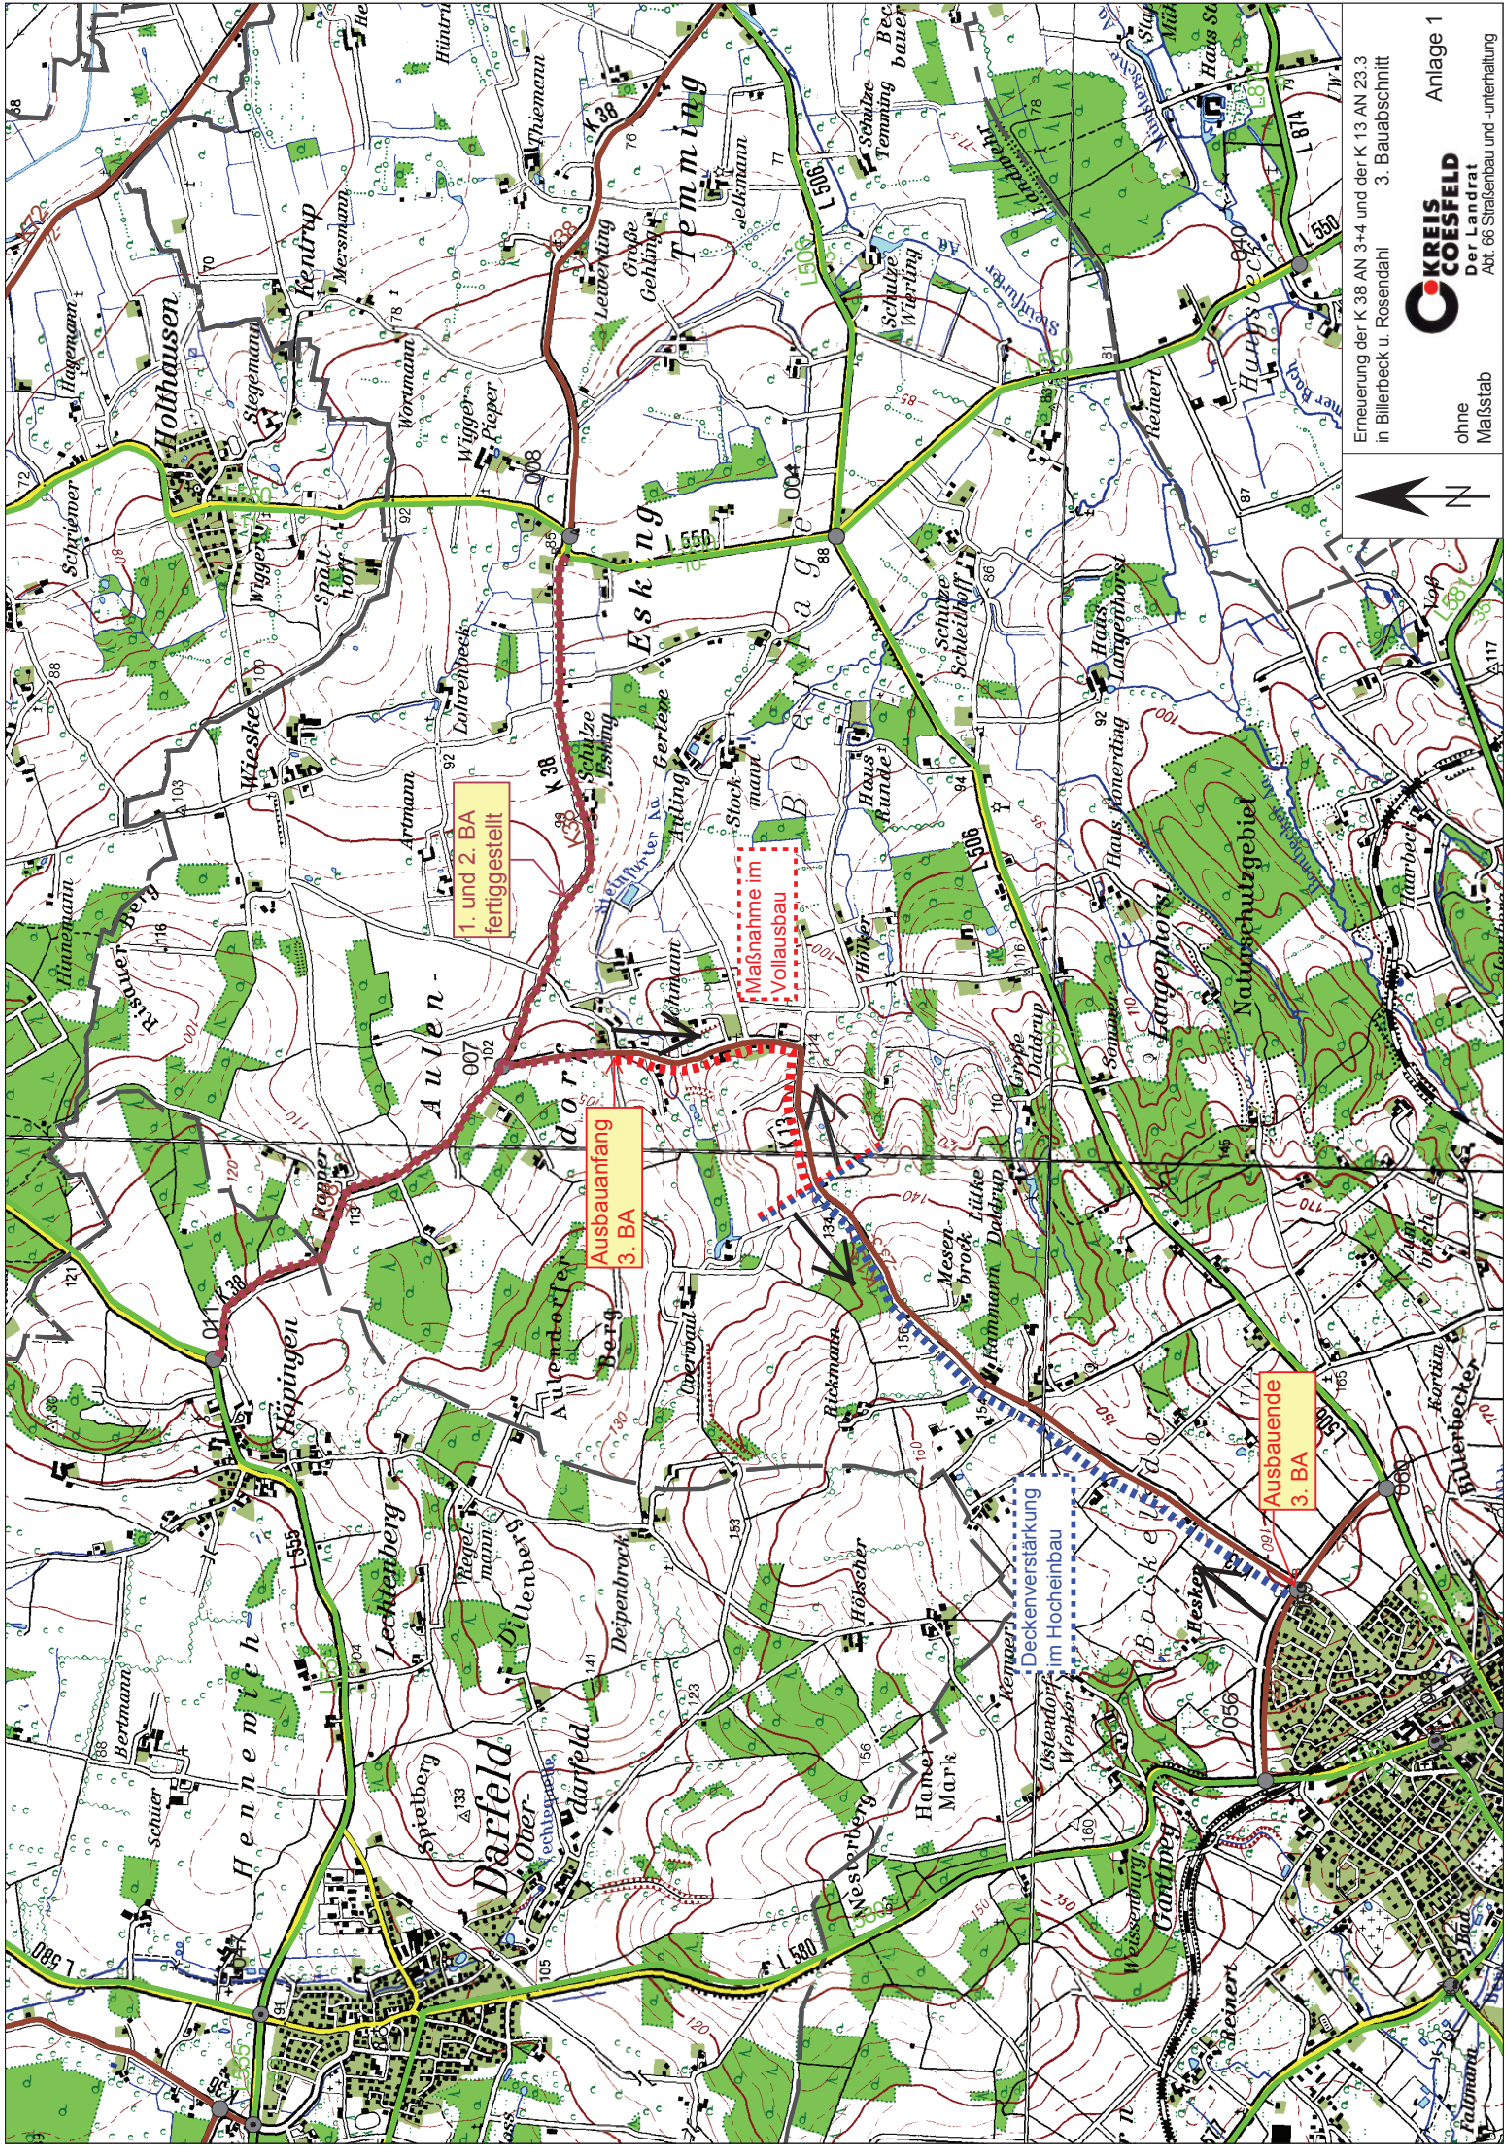

Erneuerung der K 38 AN 3+4 und der K 13 AN 23.3
in Bielefeld u. Rosendahl 3. Bauabschnitt

ohne
Maßstab

KREIS COESFELD
Der Landrat
Abt. 66 Straßenbau und -unterhaltung

Anlage 1

