


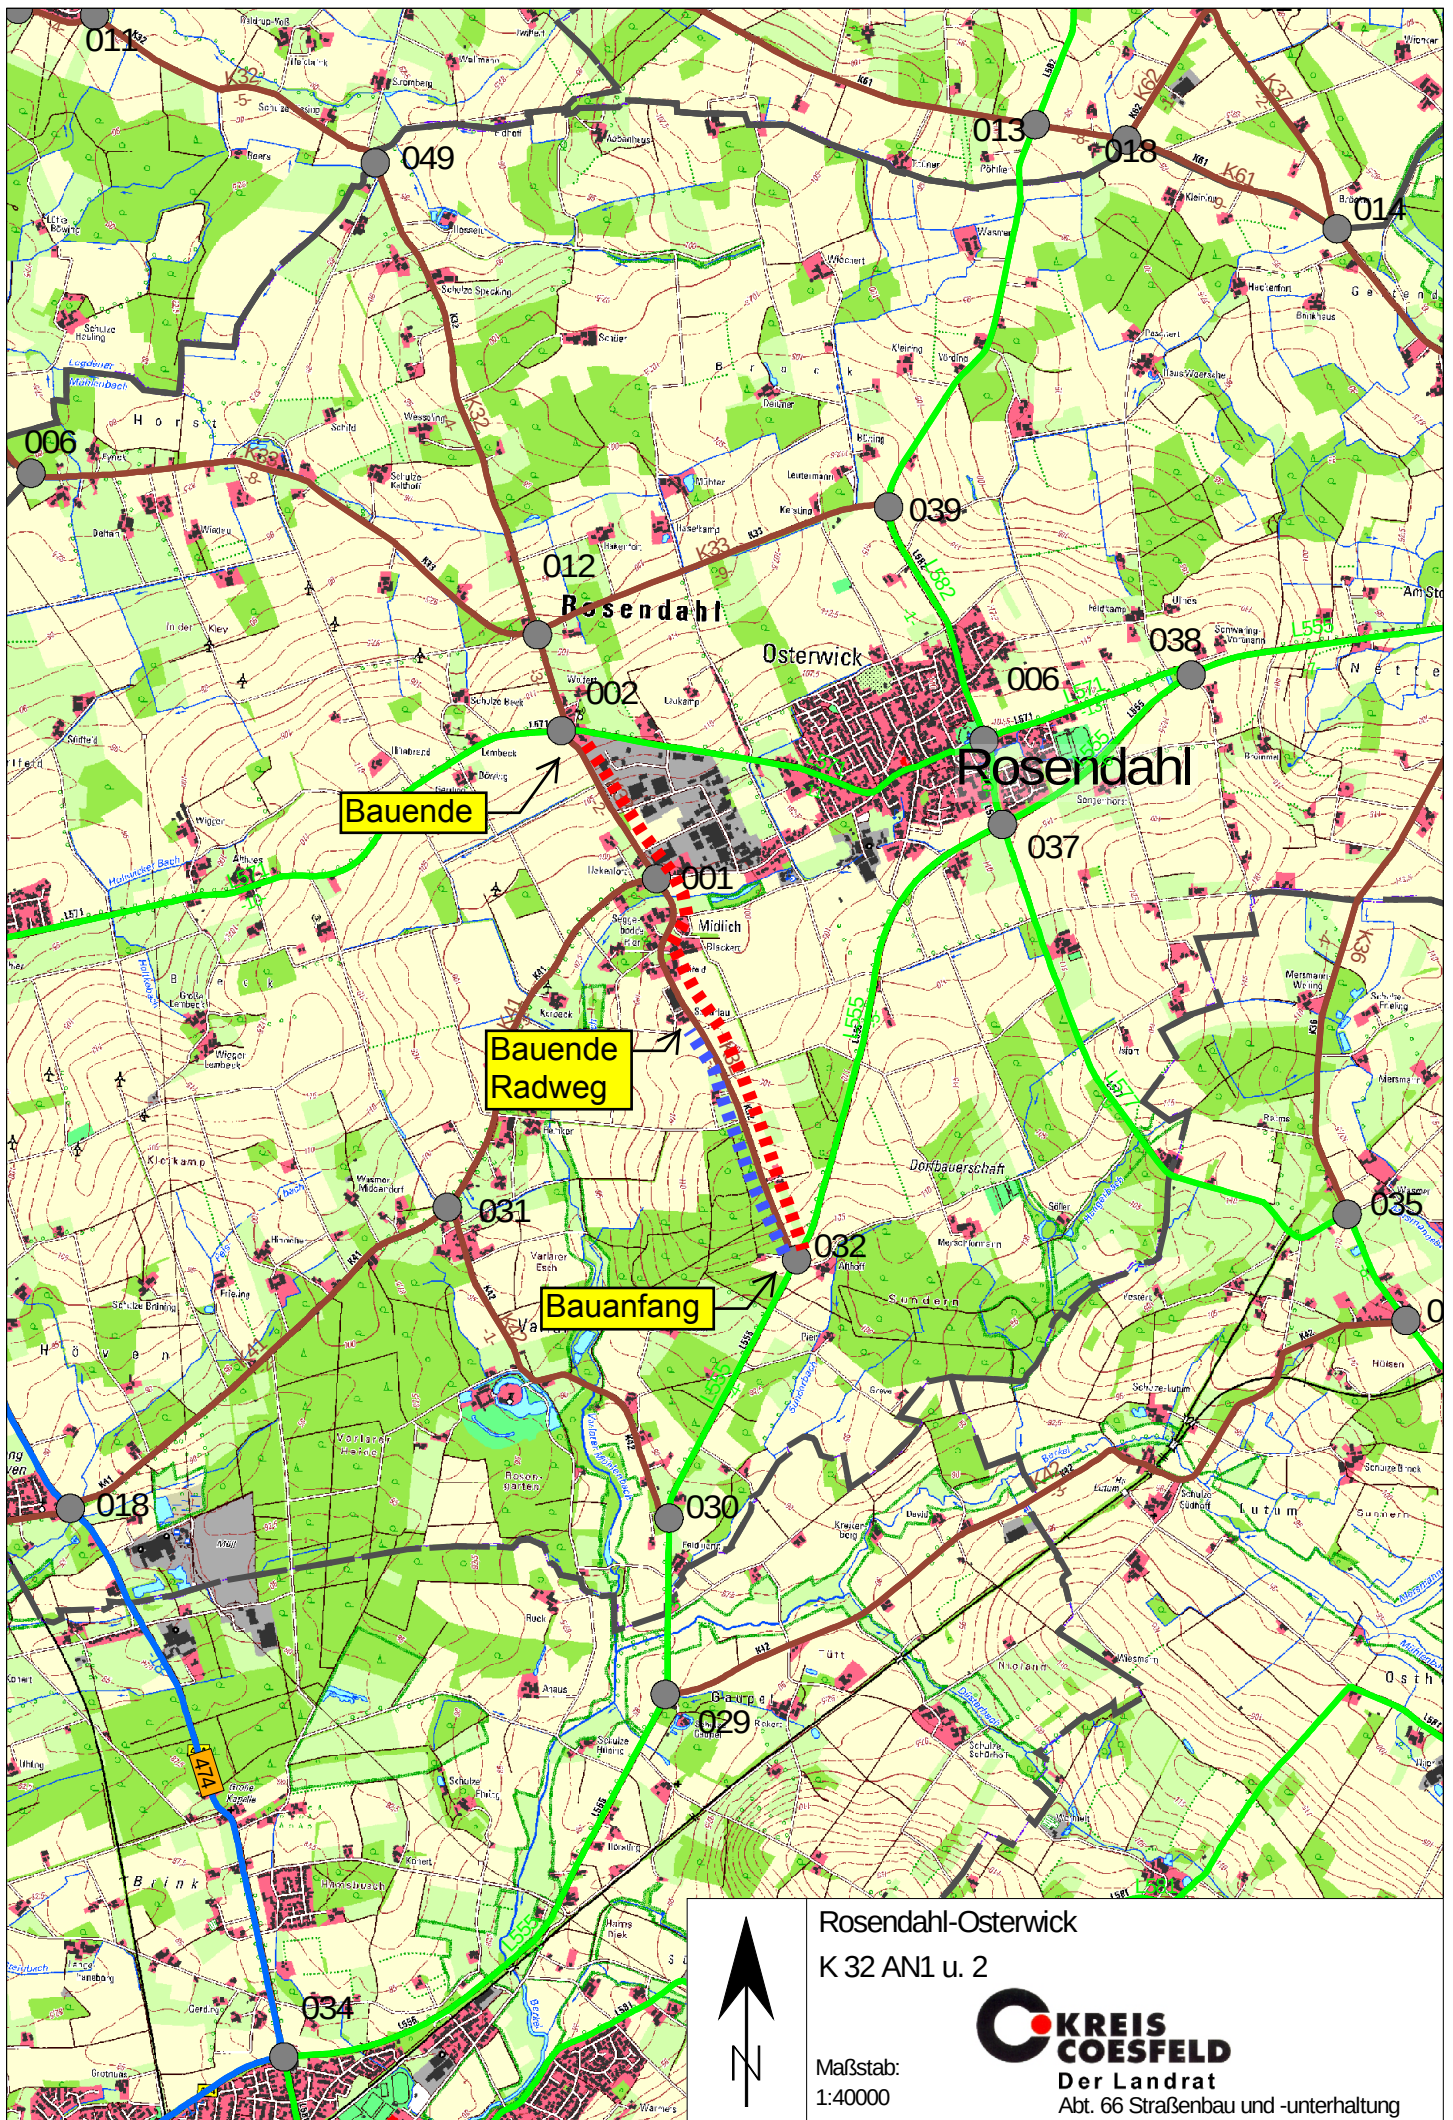

Rosendahl-Osterwick

K 32 AN1 u. 2

Maßstab:
1:40000

**KREIS
COESFELD**
Der Landrat

Abt. 66 Straßenbau und -unterhaltung