
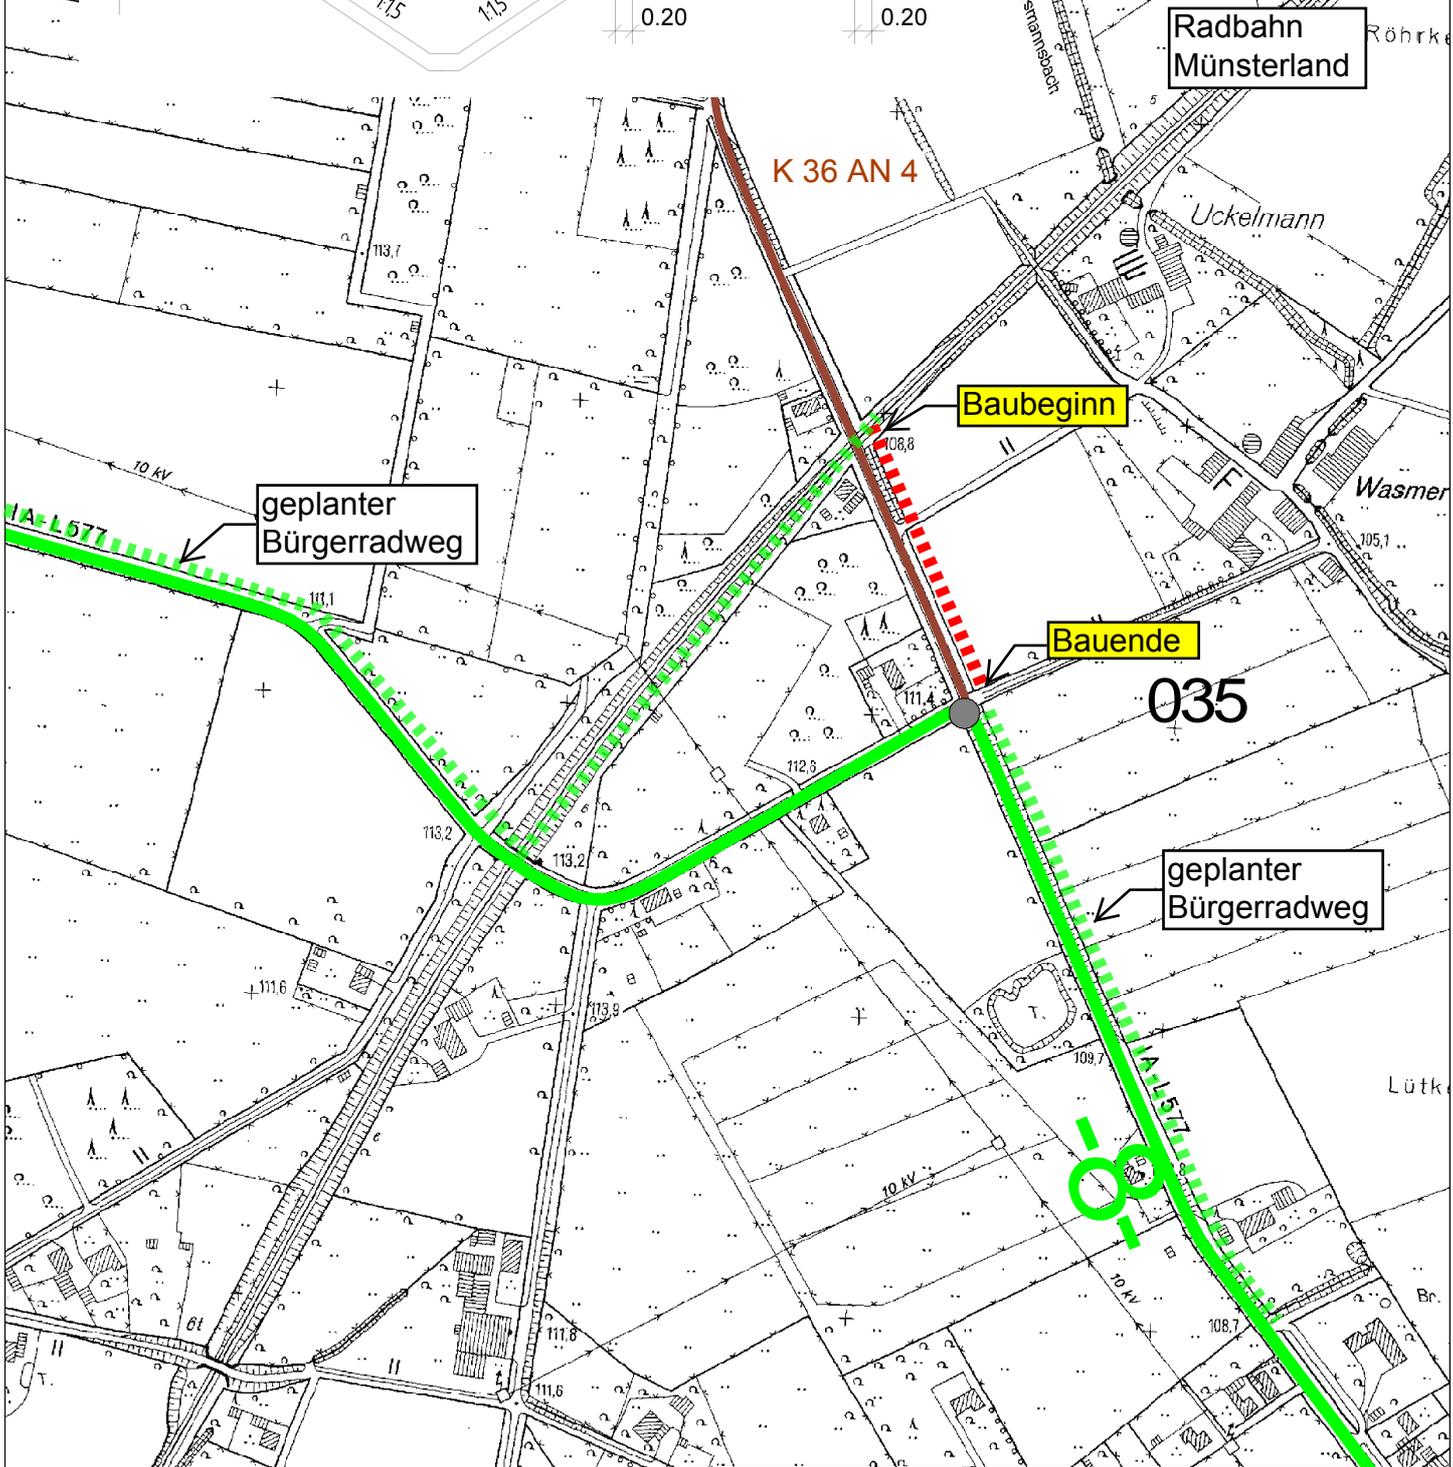


K 36 AN4

Regelquerschnitt

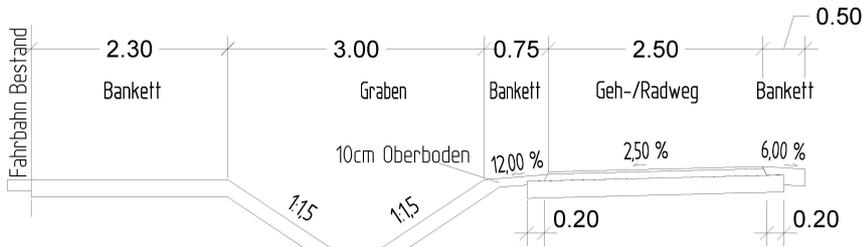

Radweg an der
K 36 AN4 Billerbeck

Maßstab:
1:5000



Abt. 66 Straßenbau und -unterhaltung