

ÄNDERUNGSVERFAHREN

Der Rat der Gemeinde Ascheberg hat am nach § 2 Abs. 1 - 5 und § 4 Abs. 1 des Bau-
gesetzbuches beschlossen, die 74. Änderung des Flächennutzungsplanes aufzustellen.
Ascheberg, den

Bürgermeister
(Dr. Bert Risthaus)

Die Beteiligung der Bürger an der Bauleitplanung hat am gemäß § 3 Abs. 1 des
BauGB stattgefunden.
Ascheberg, den

Bürgermeister
(Dr. Bert Risthaus)

Der Rat der Gemeinde hat am gemäß § 3 Abs. 2 des BauGB beschlossen, diesen Plan
- Entwurf mit Begründung - öffentlich auszulegen.
Ascheberg, den

Bürgermeister
(Dr. Bert Risthaus)

Dieser Plan - Entwurf mit Begründung - hat gemäß § 3 Abs. 2 des BauGB in der Zeit vom
..... bis einschließlich zu jedermanns Einsicht öffentlich ausgelegt. Die of-
fentliche Auslegung wurde am ortsüblich bekannt gemacht.
Ascheberg, den

Bürgermeister
(Dr. Bert Risthaus)

Der Rat der Gemeinde hat gemäß § 3 Abs. 2 des BauGB in der Sitzung am über die
vorgebrachten Anregungen entschieden und die 74. Änderung des Flächennutzungsplanes beschlo-
sen.
Ascheberg, den

Bürgermeister
(Dr. Bert Risthaus)

Diese Änderung des Flächennutzungsplanes ist gemäß § 6 Abs. 1 des BauGB mit Verfügung vom
..... genehmigt worden.
Münster, den

Die Bezirksregierung
Im Auftrag:
gsz.

Die Genehmigungsverfügung dieser Änderung ist gemäß § 6 Abs. 5 des BauGB am
ortsüblich bekannt gemacht worden. Mit dieser Bekanntmachung wird die 74. Änderung des Fläch-
nutzungsplanes wirksam.
Ascheberg, den


Bürgermeister
(Dr. Bert Risthaus)

Textliche Darstellungen

(1)


Außerhalb der in der 74. Änderung des Flächennutzungsplanes dargestellten Sonstigen
Sondergebiete mit der Zweckbestimmung „Windenergieanlagen und landwirtschaftliche Nutzungen“
sind gemäß § 35 [3] Satz 3 BauGB im Geltungsbereich des Flächennutzungsplanes der Gemeinde
Ascheberg in der Regel keine weiteren Windenergieanlagen gemäß § 35 [1] Nr. 5 BauGB zulässig.
Dies betrifft sowohl Windparks als auch Einzelanlagen.

Teilbereich 1

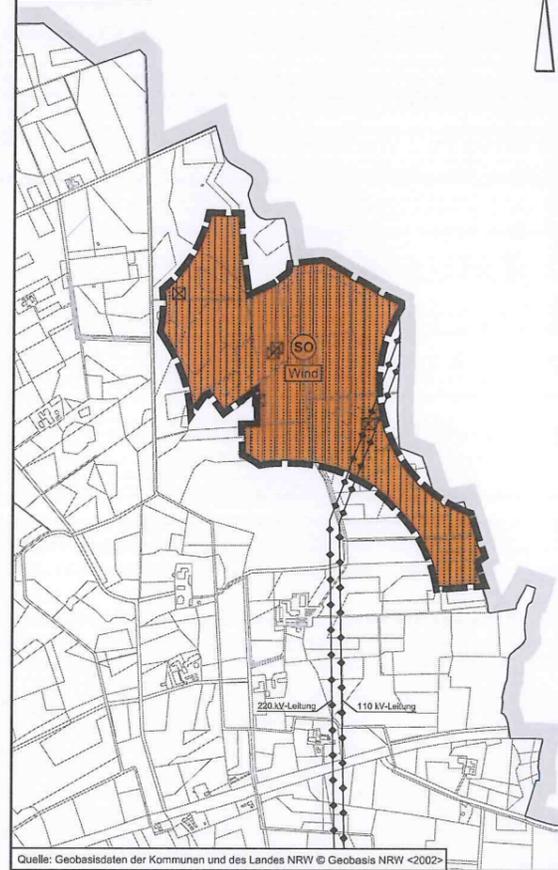

Quelle: Geobasisdaten der Kommunen und des Landes NRW © Geobasis NRW <2002>

Teilbereich 2

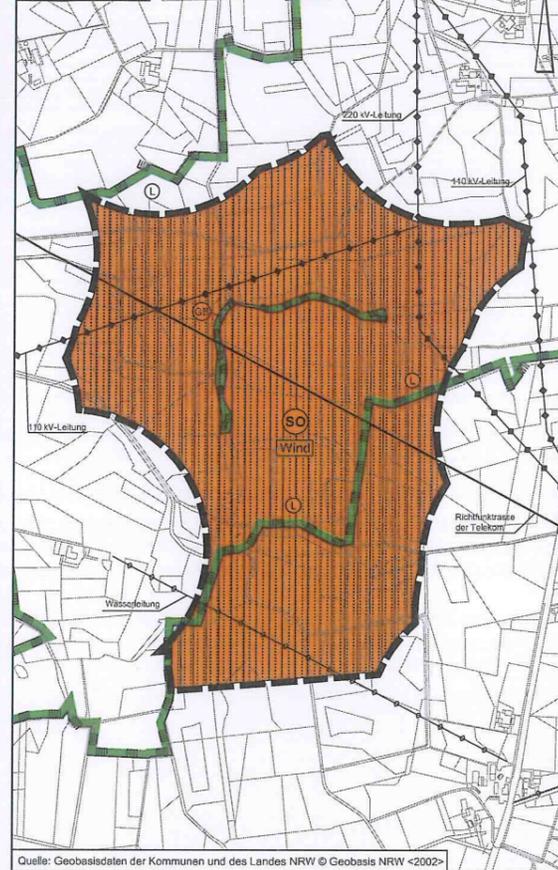


Quelle: Geobasisdaten der Kommunen und des Landes NRW © Geobasis NRW <2002>

Teilbereich 3



Quelle: Geobasisdaten der Kommunen und des Landes NRW © Geobasis NRW <2002>

Teilbereich 4

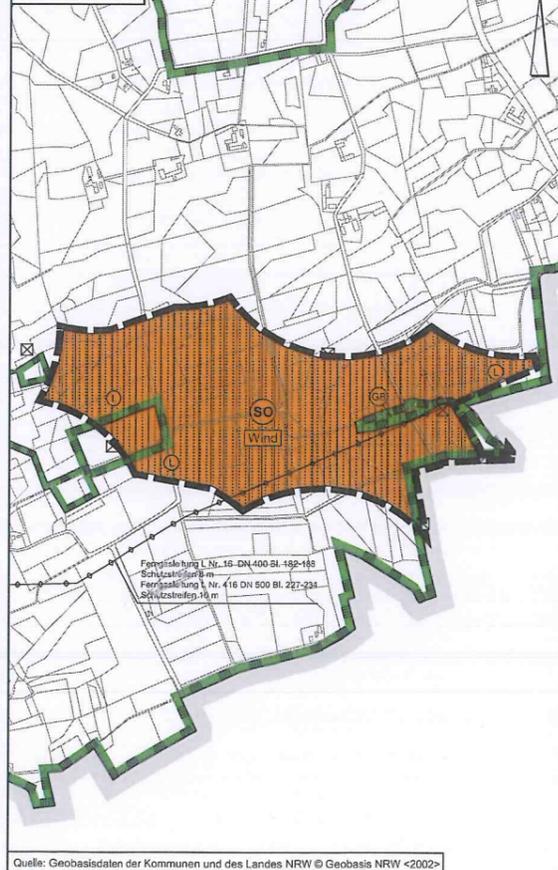

Quelle: Geobasisdaten der Kommunen und des Landes NRW © Geobasis NRW <2002>

PLANZEICHENERKLÄRUNG

Art der baulichen Nutzung



Sonstige Sondergebiete
Zweckbestimmung: „Windenergieanlagen und landwirtschaftliche Nutzungen“

Sonstige Planzeichen



Grenze des räumlichen Geltungsbereiches der Flächennutzungsplanänderung

Nachrichtliche Übernahmen



Landschaftsschutzgebiet



Geschützter Landschaftsbestandteil

Richtfunktrasse


Oberirdische Leitungen

Unterirdische Leitungen

Verlassene Tagesöffnungen des Bergbaus, Lagegenauigkeit +/- 99 m

**Gemeinde Ascheberg
Kreis Coesfeld**

74. Flächennutzungsplanänderung

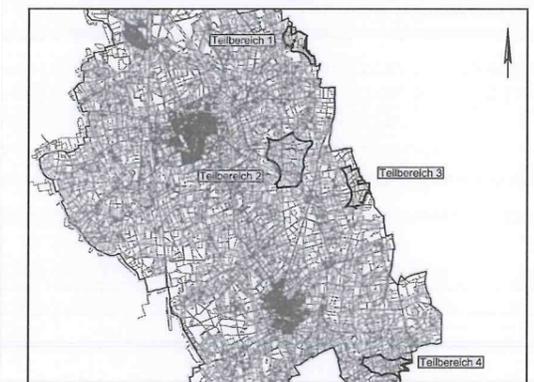

Übersichtsplan M. 1 : 100.000

April 2016

Entwurf


M. 1 : 10.000

NWP Planungsgesellschaft mbH
Gesellschaft für räumliche
Planung und Forschung

Eschenweg 1
26121 Oldenburg
Postfach 3367
26028 Oldenburg

Telefon 0441 97174-0
Telefax 0441 97174-73
E-Mail info@nwp-ol.de
Internet www.nwp-ol.de



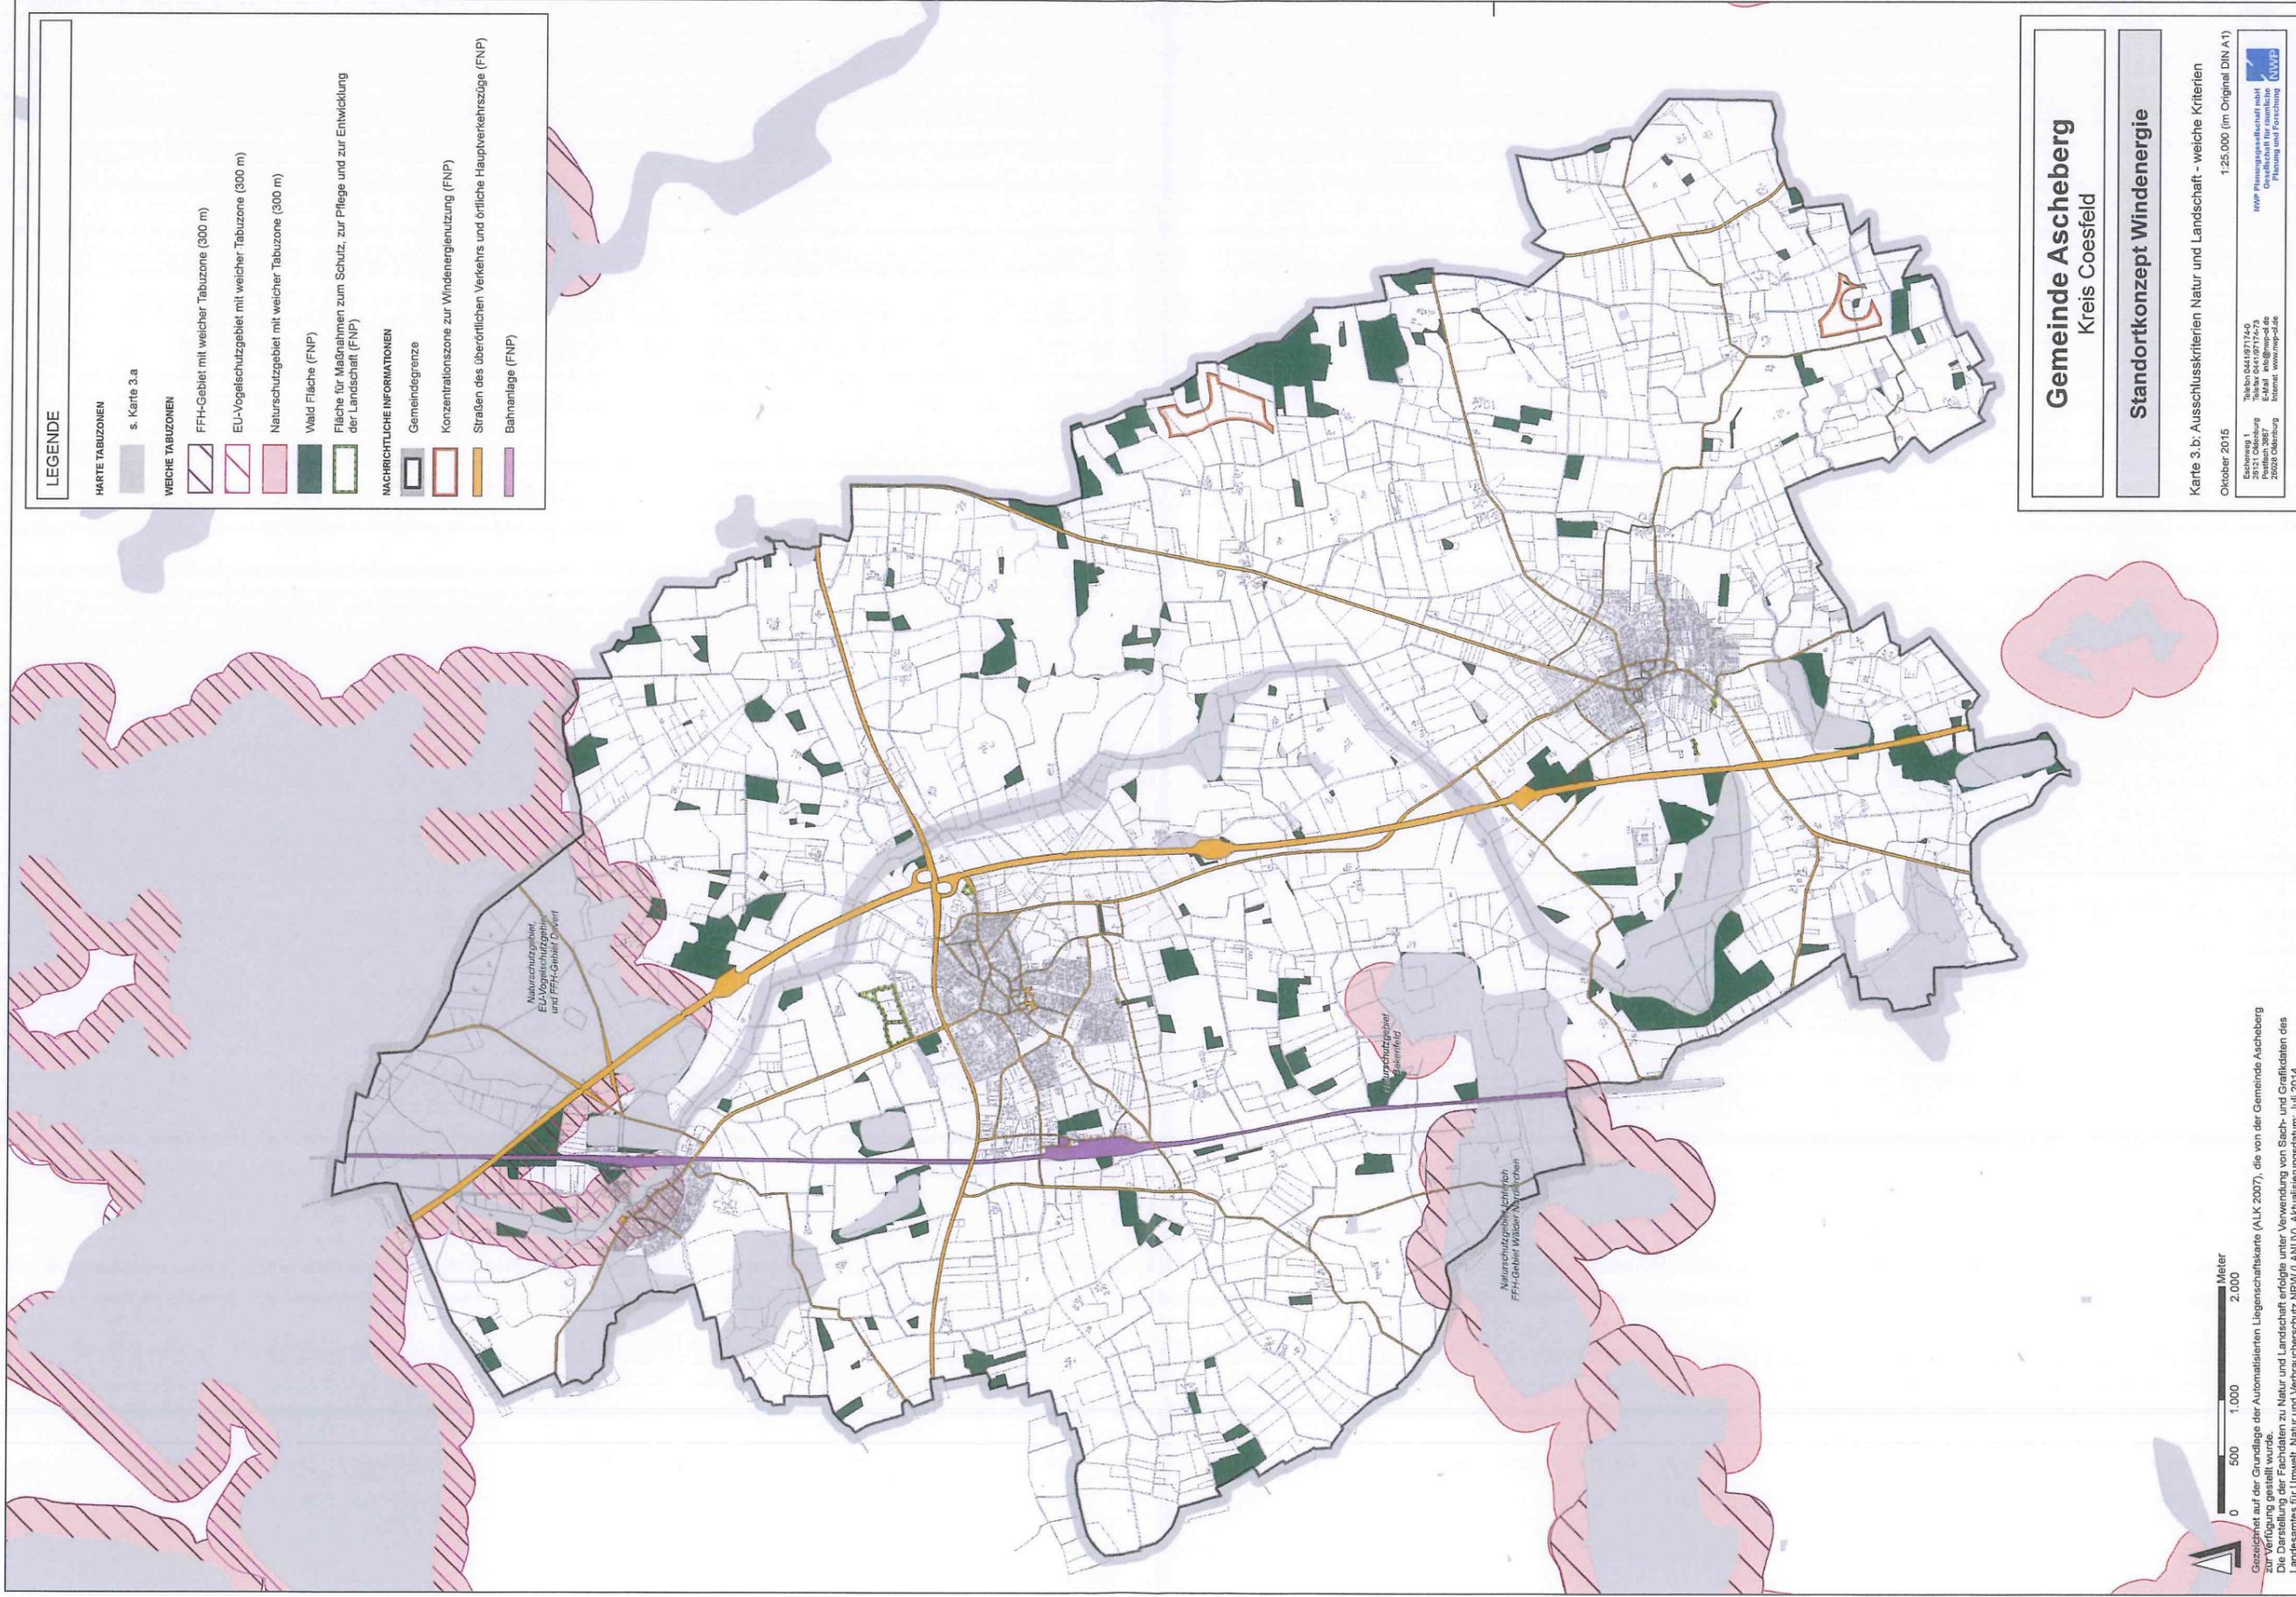

LEGENDE

- HARTE TABUZONEN**
 s. Karte 3.a
- WEICHE TABUZONEN**
 FFH-Gebiet mit weicher Tabuzone (300 m)
 EU-Vogelschutzgebiet mit weicher Tabuzone (300 m)
 Naturschutzgebiet mit weicher Tabuzone (300 m)
 Weid Fläche (FNP)
 Fläche für Maßnahmen zum Schutz, zur Pflege und zur Entwicklung der Landschaft (FNP)
- NACHRICHTLICHE INFORMATIONEN**
 Gemeindegrenze
 Konzentrationszone zur Windenergienutzung (FNP)
 Straßen des überörtlichen Verkehrs und örtliche Hauptverkehrswege (FNP)
 Bahnanlage (FNP)



Gezeichnet auf der Grundlage der Automatisierten Liegenheitskarte (ALK 2007), die von der Gemeinde Ascheberg zur Verfügung gestellt wurde.
 Die Darstellung der Fachdaten zu Natur und Landschaft erfolgte unter Verwendung von Sach- und Grafikdaten des Landesamtes für Umwelt, Natur und Verbraucherschutz NRW (LANUV), Aktualisierungsdatum: Juli 2014

Gemeinde Ascheberg
 Kreis Coesfeld


Standortkonzept Windenergie

Karte 3.b: Ausschlusskriterien Natur und Landschaft - weiche Kriterien

Oktober 2015 1:25.000 (im Original DIN A1)



Planungsgesellschaft mbH
 Gesellschaft für raumliche
 Planung und Forschung
 www.pgw.de
 Telefon 044 19717-0
 Telefax 044 1717-23
 Postfach 2857
 20205 Oldenburg
 E-Mail info@pwg.de
 Internet www.pwg.de

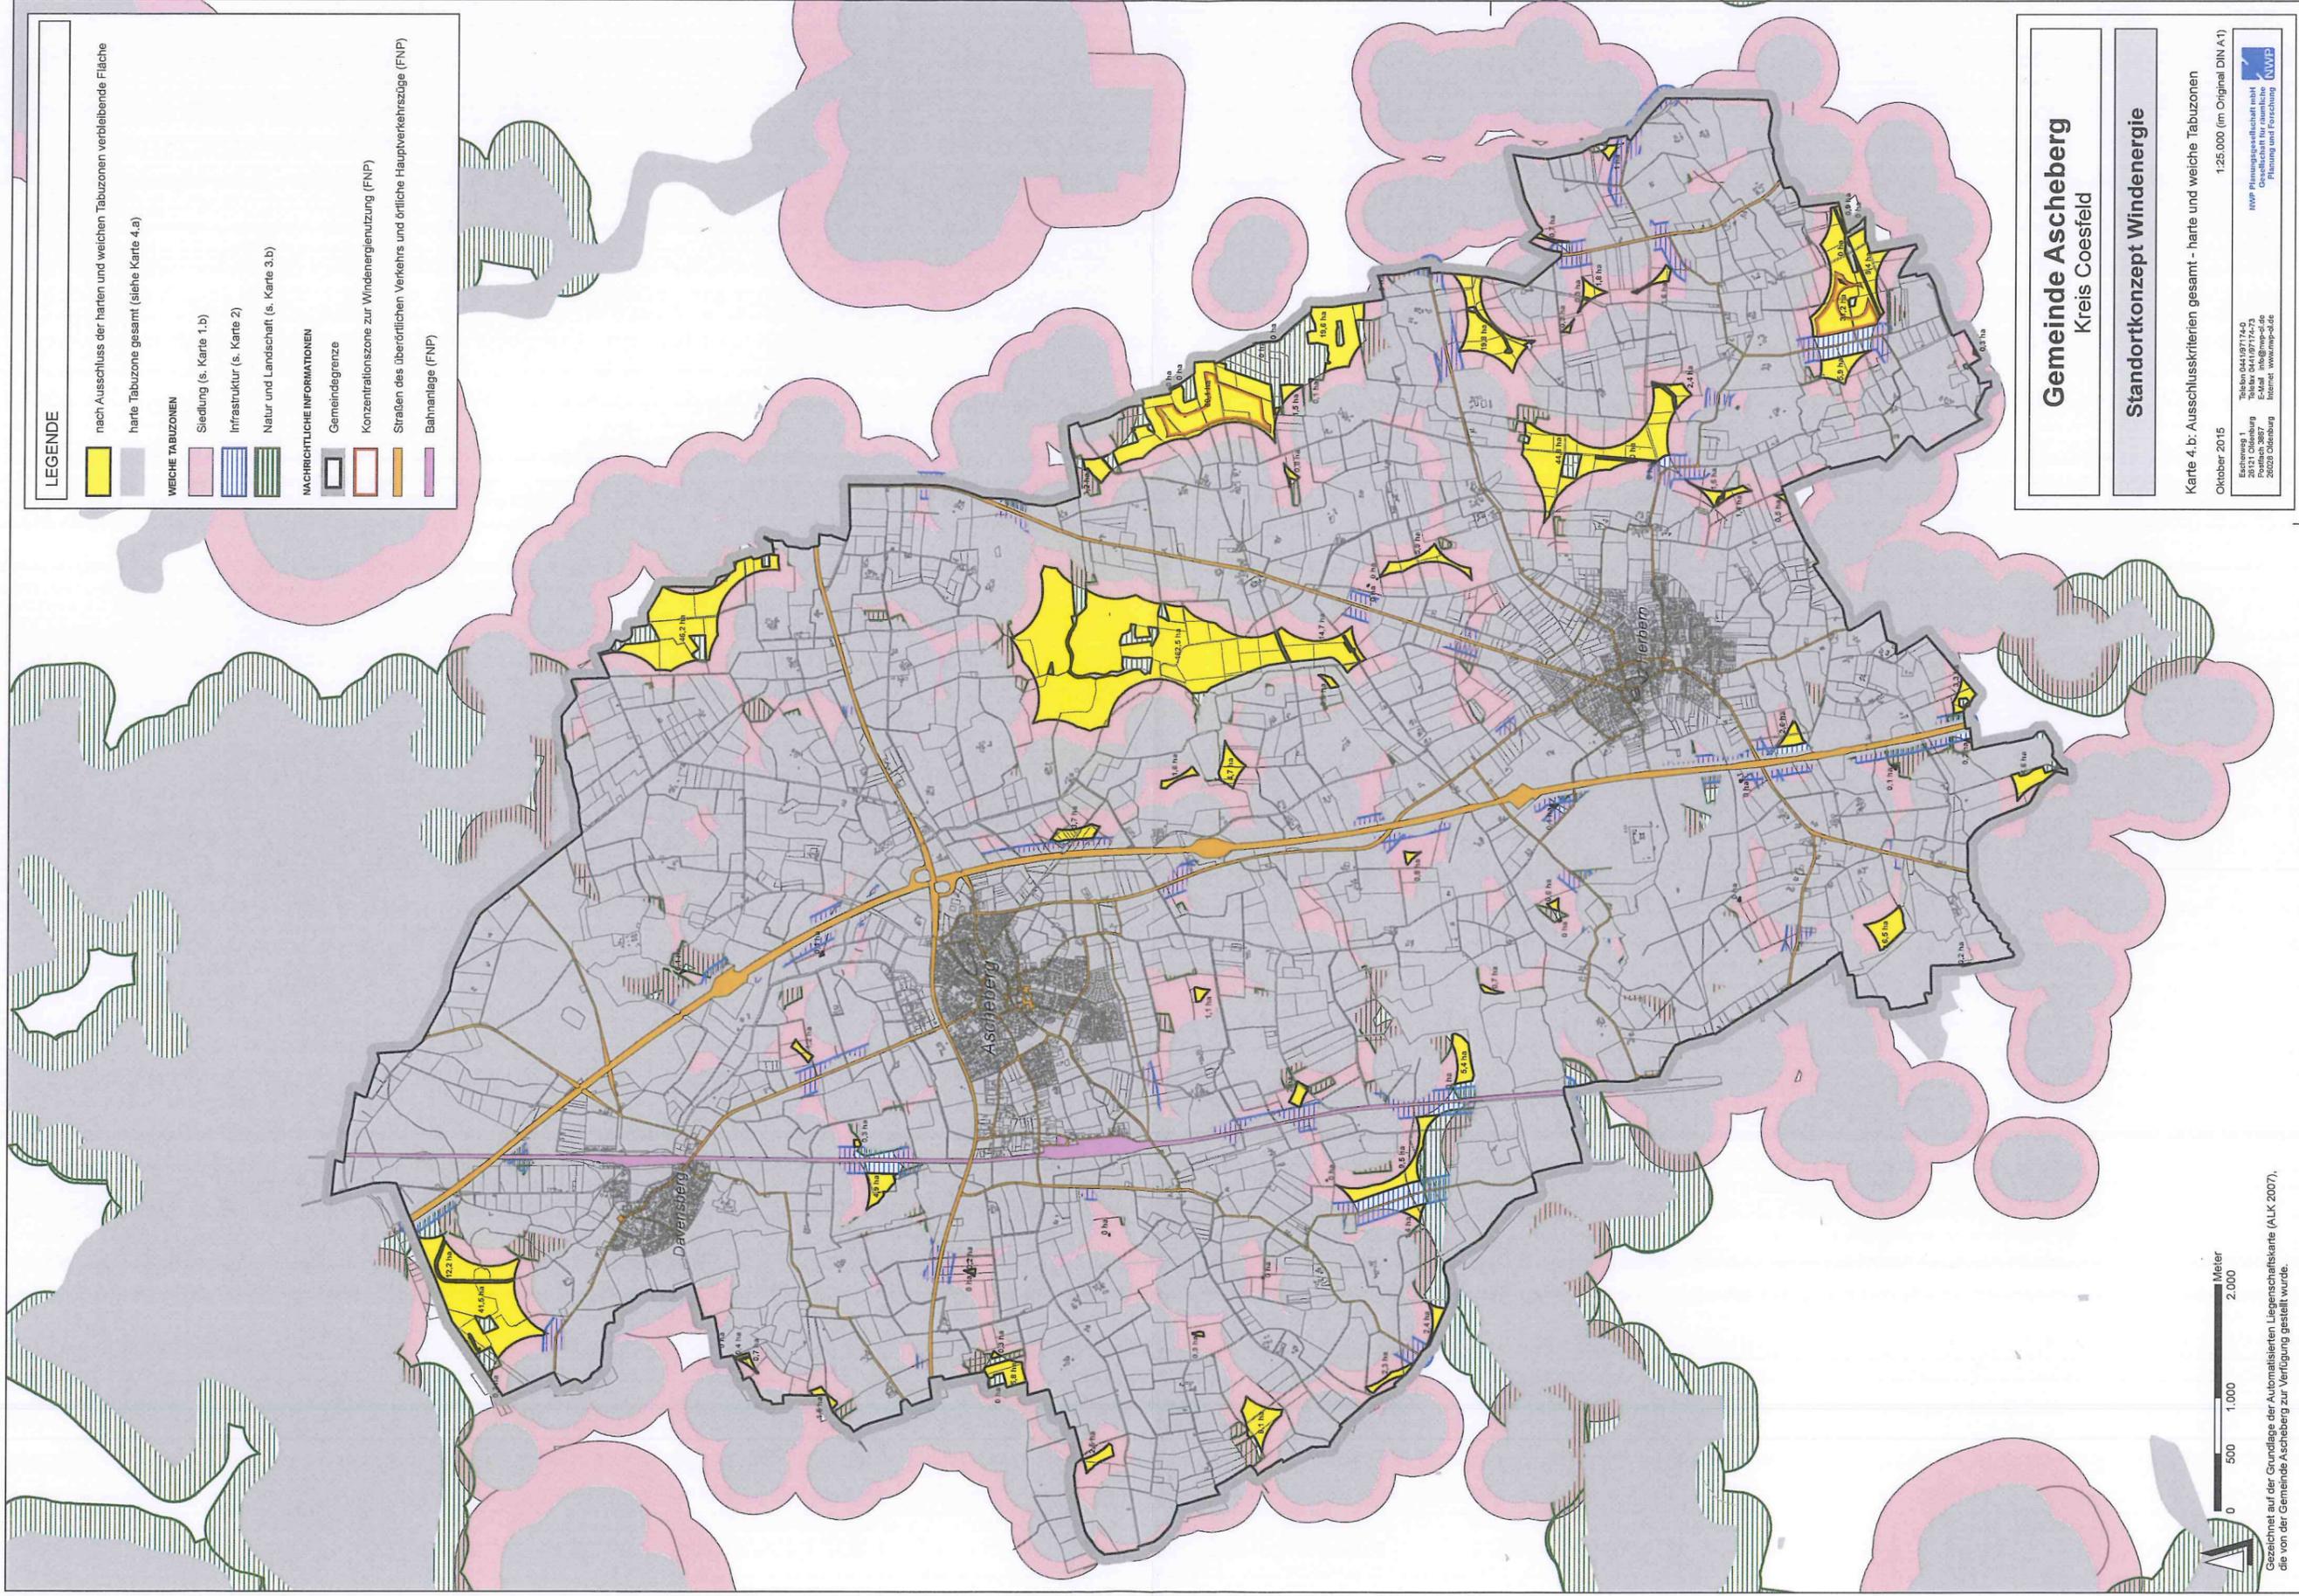

LEGENDE


- nach Ausschluss der harten und weichen Tabuzonen verbleibende Fläche
 - harte Tabuzone gesamt (siehe Karte 4.a)
- WEICHE TABUZONEN**
- Siedlung (s. Karte 1.b)
 - Infrastruktur (s. Karte 2)
 - Natur und Landschaft (s. Karte 3.b)
- NACHRICHTLICHE INFORMATIONEN**
- Gemeindegrenze
 - Konzentrationszone zur Windenergienutzung (FNP)
 - Straßen des überörtlichen Verkehrs und örtliche Hauptverkehrswege (FNP)
 - Bahnanlage (FNP)

Gemeinde Ascheberg
Kreis Coesfeld

Standortkonzept Windenergie

Karte 4.b: Ausschlusskriterien gesamt - harte und weiche Tabuzonen

Oktober 2015
1:25.000 (m Original DIN A1)

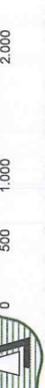

Gezeichnet auf der Grundlage der Automatisierten Liegenschaftskarte (ALK 2007), die von der Gemeinde Ascheberg zur Verfügung gestellt wurde.

