


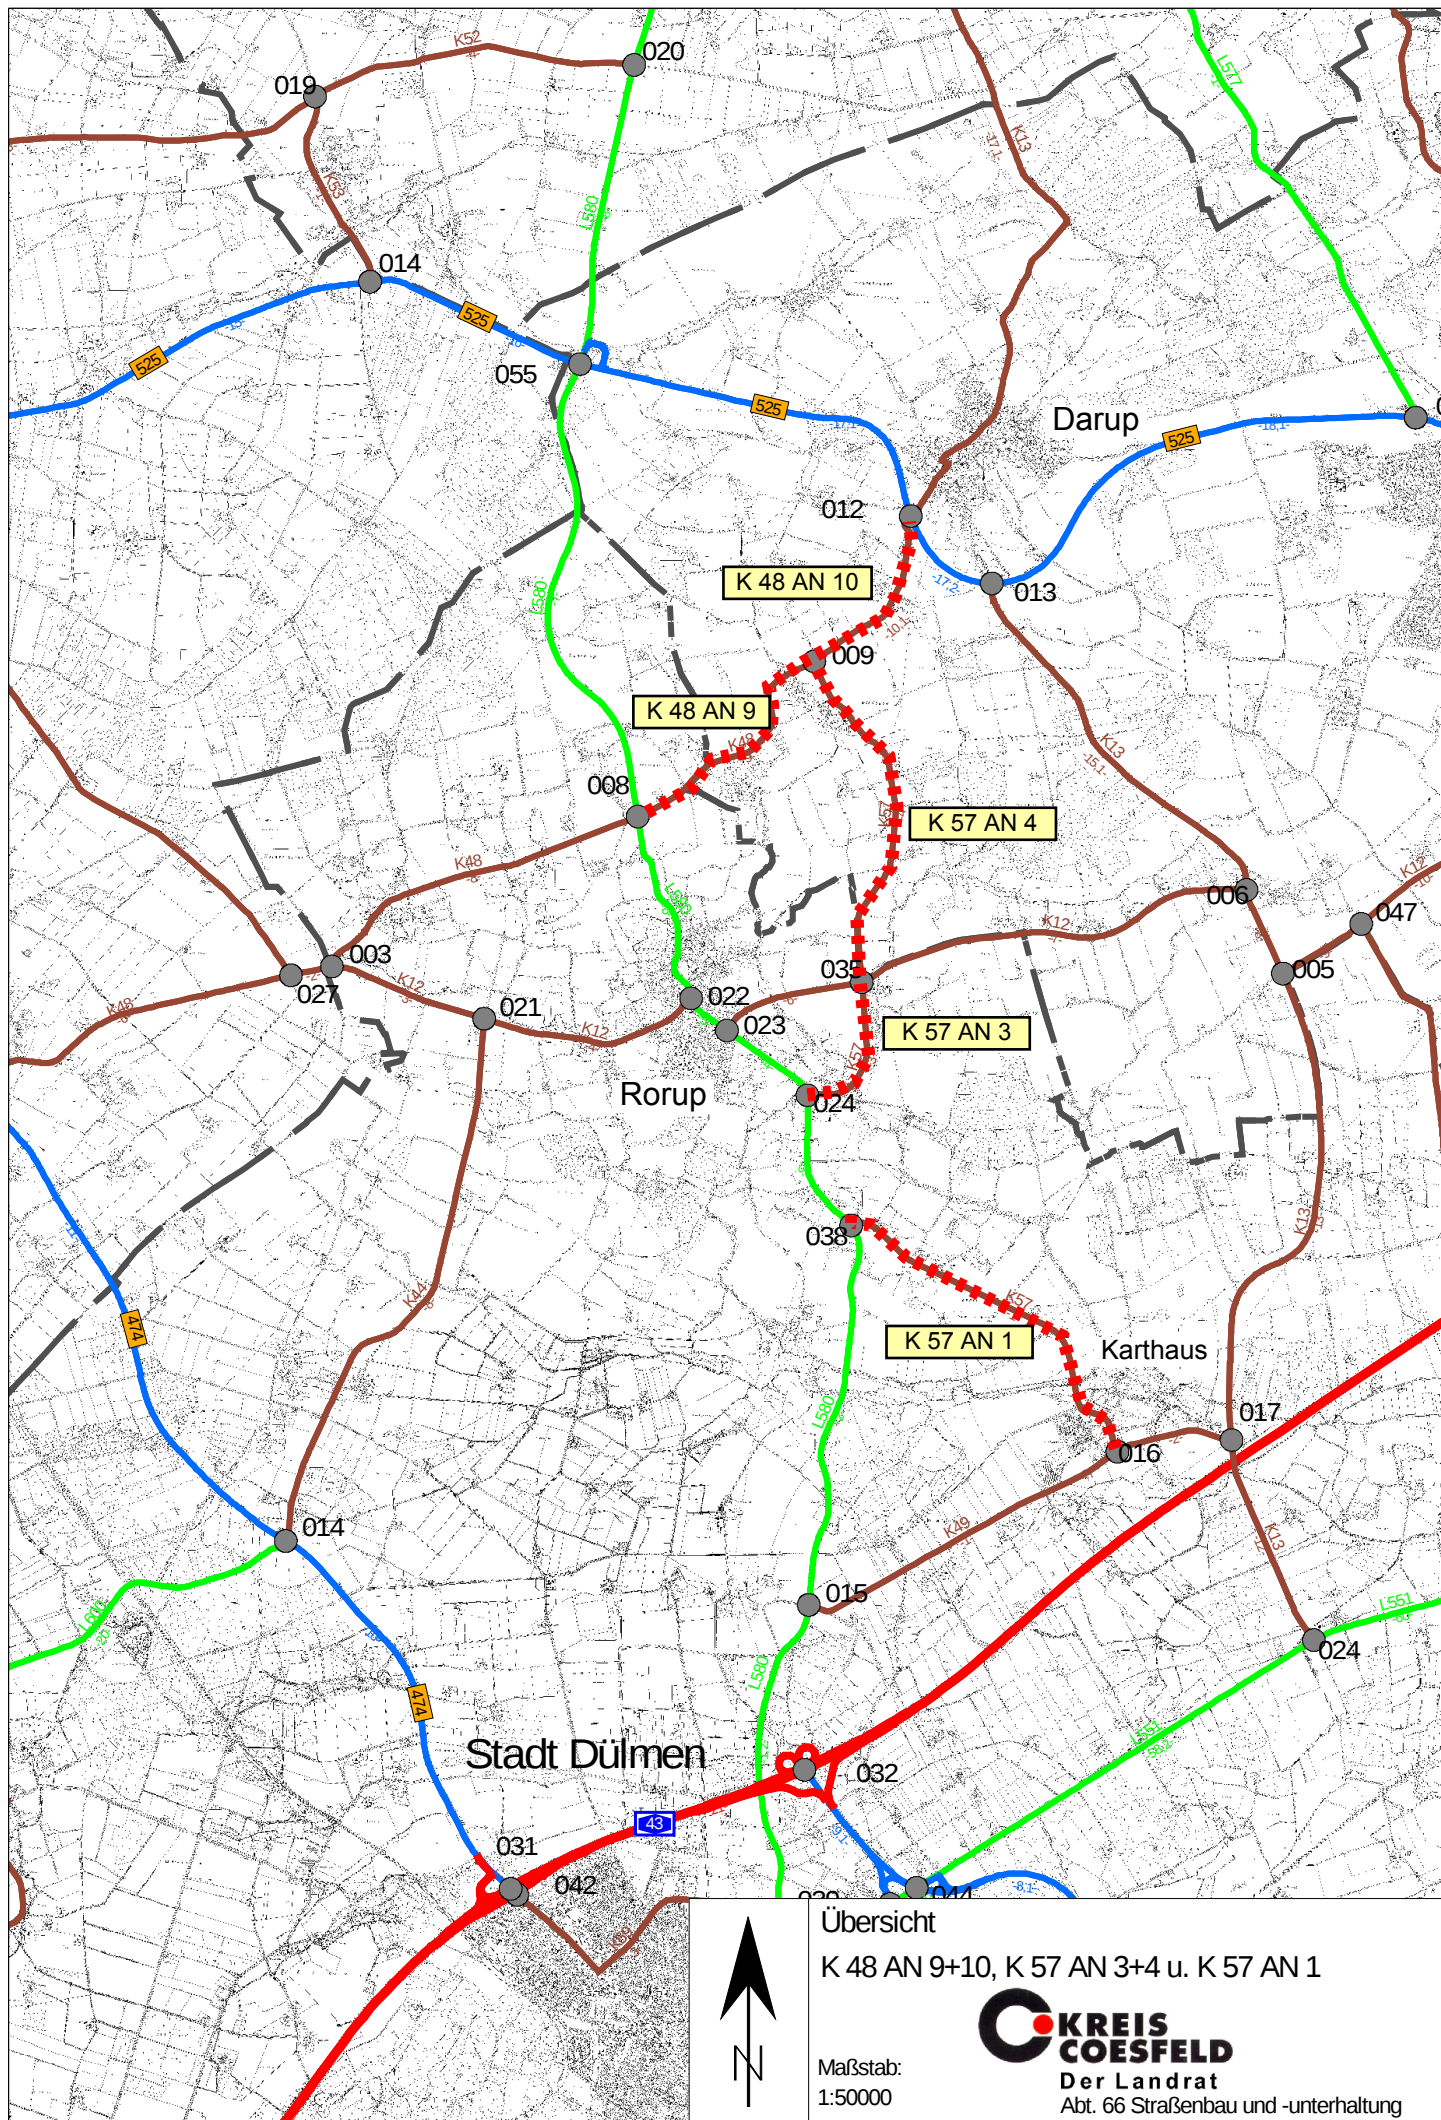

Übersicht

K 48 AN 9+10, K 57 AN 3+4 u. K 57 AN 1

Maßstab:
1:50000



**KREIS
COESFELD**
Der Landrat
Abt. 66 Straßenbau und -unterhaltung