


# Übersicht der Anlagen 1-4 (Querprofile)

Gemeinde : Dülmen  
Gemarkung : Dülmen-Kspl  
Flur : 65  
Flurstück : 33  
Dülmen, den 22.01.2020

(Öffentl. best. Verm.-Ing P. Briewig)

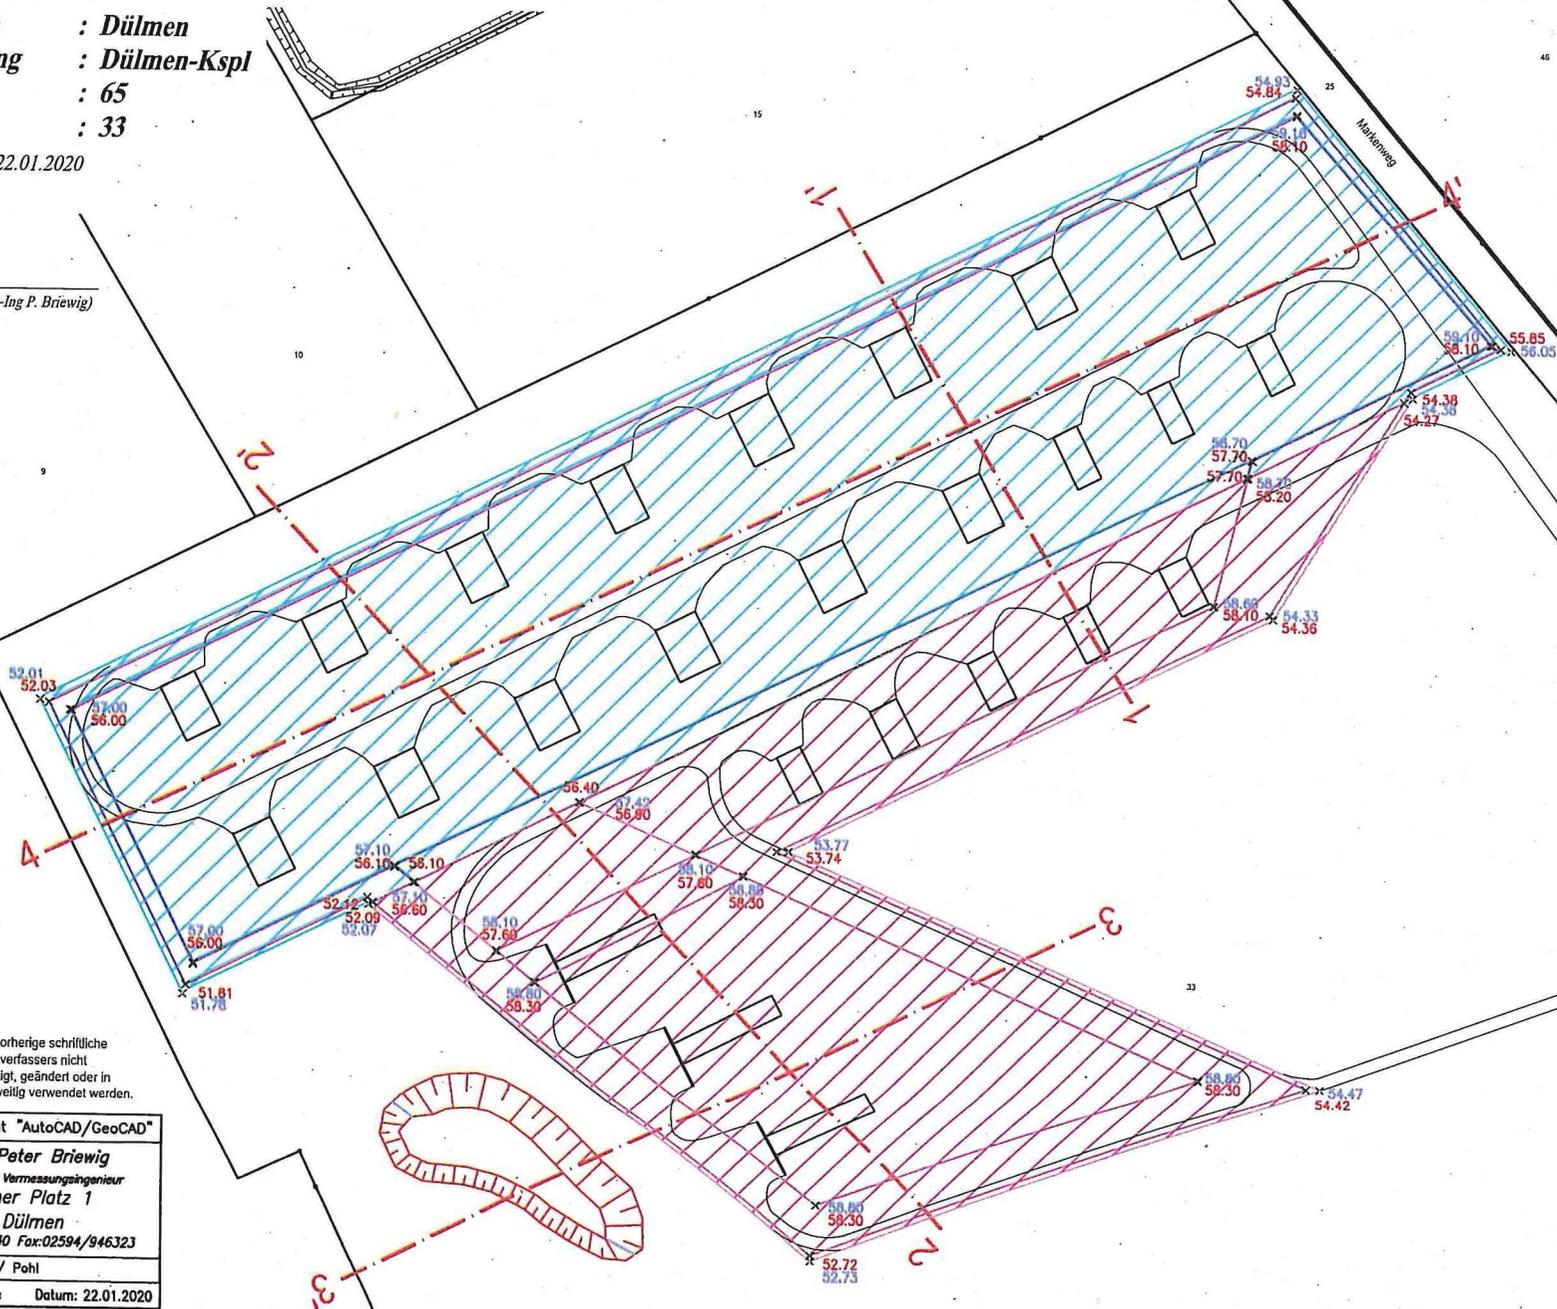

Dieser Plan darf ohne vorherige schriftliche Genehmigung des Planverfassers nicht veröffentlicht, vervielfältigt, geändert oder in sonstiger Weise anderweitig verwendet werden.

Plan erstellt mit "AutoCAD/GeoCAD"  
**Dipl.-Ing. Peter Briewig**  
Öffentlich bestellter Vermessungsingenieur  
Fehrbelliner Platz 1  
48249 Dülmen  
Tel.: 02594/94630 Fax: 02594/946323  
Bearbeiter: Briewig / Pohl  
Datei: 19051-Profile Datum: 22.01.2020