Landschaftspflegerischer Begleitplan (LBP) zum Neubau eines Radwegs zwischen Nottuln und Havixbeck (L 874)

Lageplan der landschaftspflegerischen Maßnahmen (Blatt 8)

Die Kompensationsfläche E1 ist Teil einer größeren Gesamtkompensationsfläche

Gesamtkompensation:	4.078 m² Erstaufforstung
	3.223 m² Sukzession
	7.301 m² Gesamtfläche
Anteil E1:	850 m² Erstaufforstung
	1.220 m² Sukzession
	2.070 m²

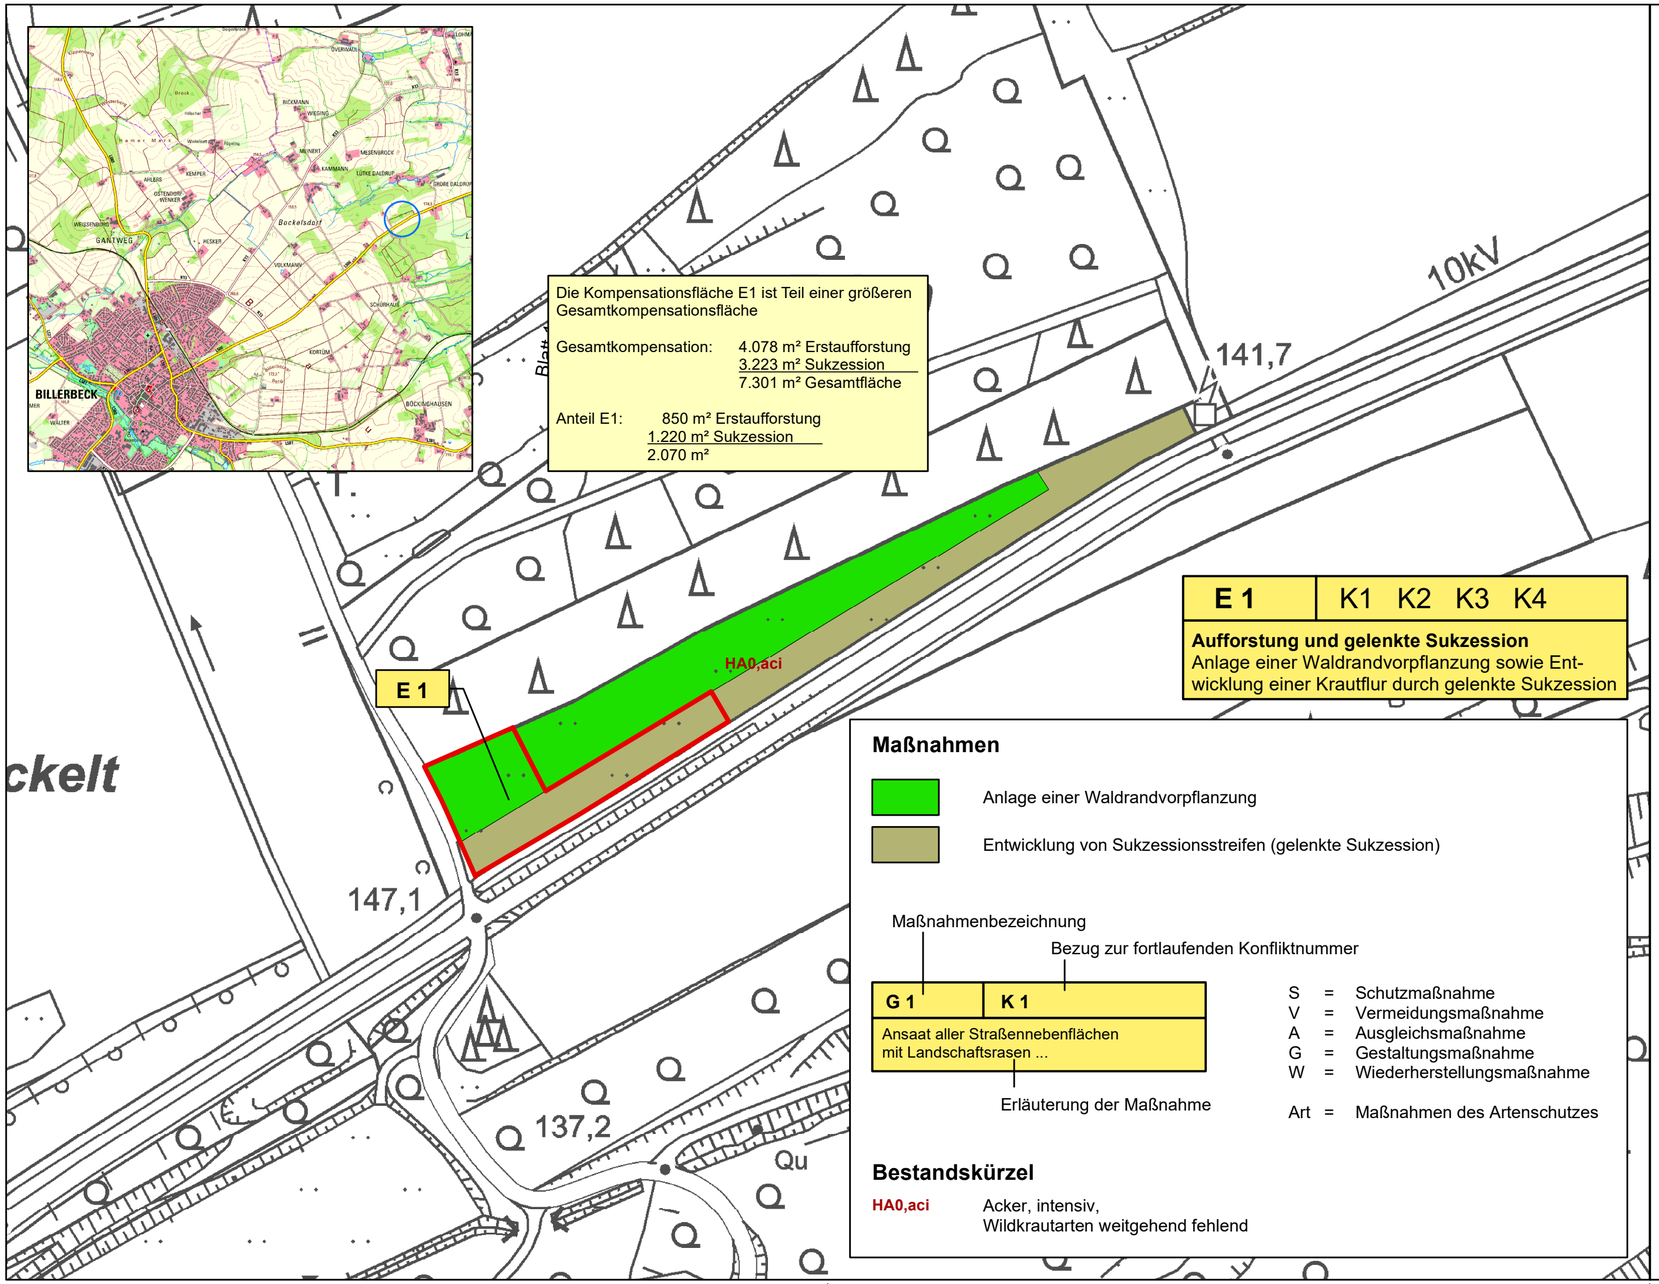

E 1	K1 K2 K3 K4
Aufforstung und gelenkte Sukzession Anlage einer Waldrandvorpflanzung sowie Entwicklung einer Krautflur durch gelenkte Sukzession	

Maßnahmen

- Anlage einer Waldrandvorpflanzung
- Entwicklung von Sukzessionsstreifen (gelenkte Sukzession)

Maßnahmenbezeichnung — Bezug zur fortlaufenden Konfliktnummer

G 1	K 1
Ansaat aller Straßennebenflächen mit Landschaftsrasen ...	

Erläuterung der Maßnahme

S	=	Schutzmaßnahme
V	=	Vermeidungsmaßnahme
A	=	Ausgleichsmaßnahme
G	=	Gestaltungsmaßnahme
W	=	Wiederherstellungsmaßnahme
Art	=	Maßnahmen des Artenschutzes

Bestandskürzel

HA0,aci Acker, intensiv, Wildkrautarten weitgehend fehlend

0 — 50 — 100 — 150 — 200 m

N

Kuhlmann & Stucht GbR
Landschaftsplanung • Umweltplanung
Stalleickenweg 5 • 44867 Bochum • Tel.: 02327/228020 • Fax: 02327/228029
Email: info@kuhlmann-stucht.de • Internet: www.kuhlmann-stucht.de

bearbeitet: Weinberg	gezeichnet: Weinberg	geprüft: Kuhlmann	Datum: 29.07.2020	Projekt Nr.: 2018

Regionalniederlassung Münsterland
Wahrkamp 30, 48653 Coesfeld

Straßen.NRW.
Landesbetrieb Straßenbau Nordrhein-Westfalen

Projekt-Nr. 03-0163

Nr.	Art der Änderung	Datum	Zeichen

VORENTWURF

Landesbetrieb Straßenbau Nordrhein-Westfalen

Straße: L 874

PROJIS-Nr.:

Unterlage / Blatt-Nr.: 9.1 / 8

Lageplan der landschaftspflegerischen Maßnahmen - L 506 (Billerbeck)

Maßstab: 1 : 1.500

Neubau eines Radwegs zwischen Nottuln und Havixbeck - Landschaftspflegerischer Begleitplan -

Aufgestellt: Coesfeld,

Die Leitung der Regionalniederlassung Münsterland

i.A.