
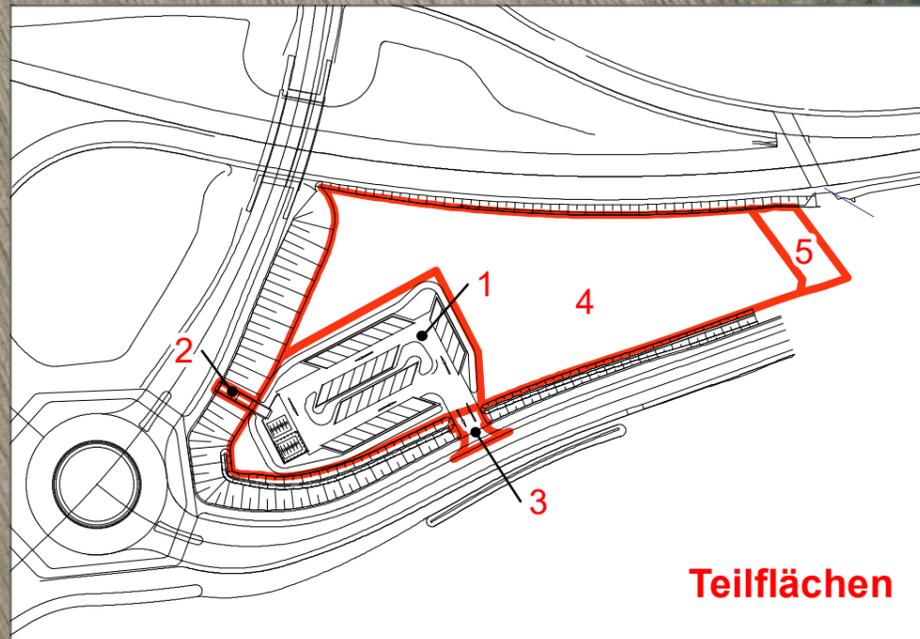
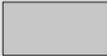
 


# Neubau P&R-Anlage Anschlussstelle Merfeld in Dülmen

 

## Planung

-  Verkehrsfläche: Fahrbahn, Bänderung (VA0)
-  Wirtschaftsweg: Treppe (VB0)
-  Parkplatz: barrierefreier Stellplatz, Fahrradabstellfläche (asphaltiert) (VF0)
-  Parkplätze (Rasengitterpflaster) (VF1)
-  Grünfläche, Bankett, Sickermulde (HC4)
-  Einzelbaum (Neupflanzung)
-  Kompensationsfläche: extensives Grünland (EC0)
-  pot. Erweiterungsfläche (EF) (vorläufige Einsaat)

## Sonstiges

-  Teilflächen des Plangebiets:
  - 1 Eingriffsfläche: P&R-Anlage
  - 2 Bereich Neubau Straßen.NRW
  - 3 Bereich Neubau Straßen.NRW
  - 4 Kompensationsfläche + pot. Erweiterungsfläche
  - 5 Umgestaltung/Entsiegelung durch Straßen.NRW

## Neubau P&R-Anlage Anschlussstelle Merfeld in Dülmen

Bo/He

Auftraggeber:

Maßstab: 1 : 800



Stand: 08.06.2020

Bearbeitung:

Karte 2



Planung