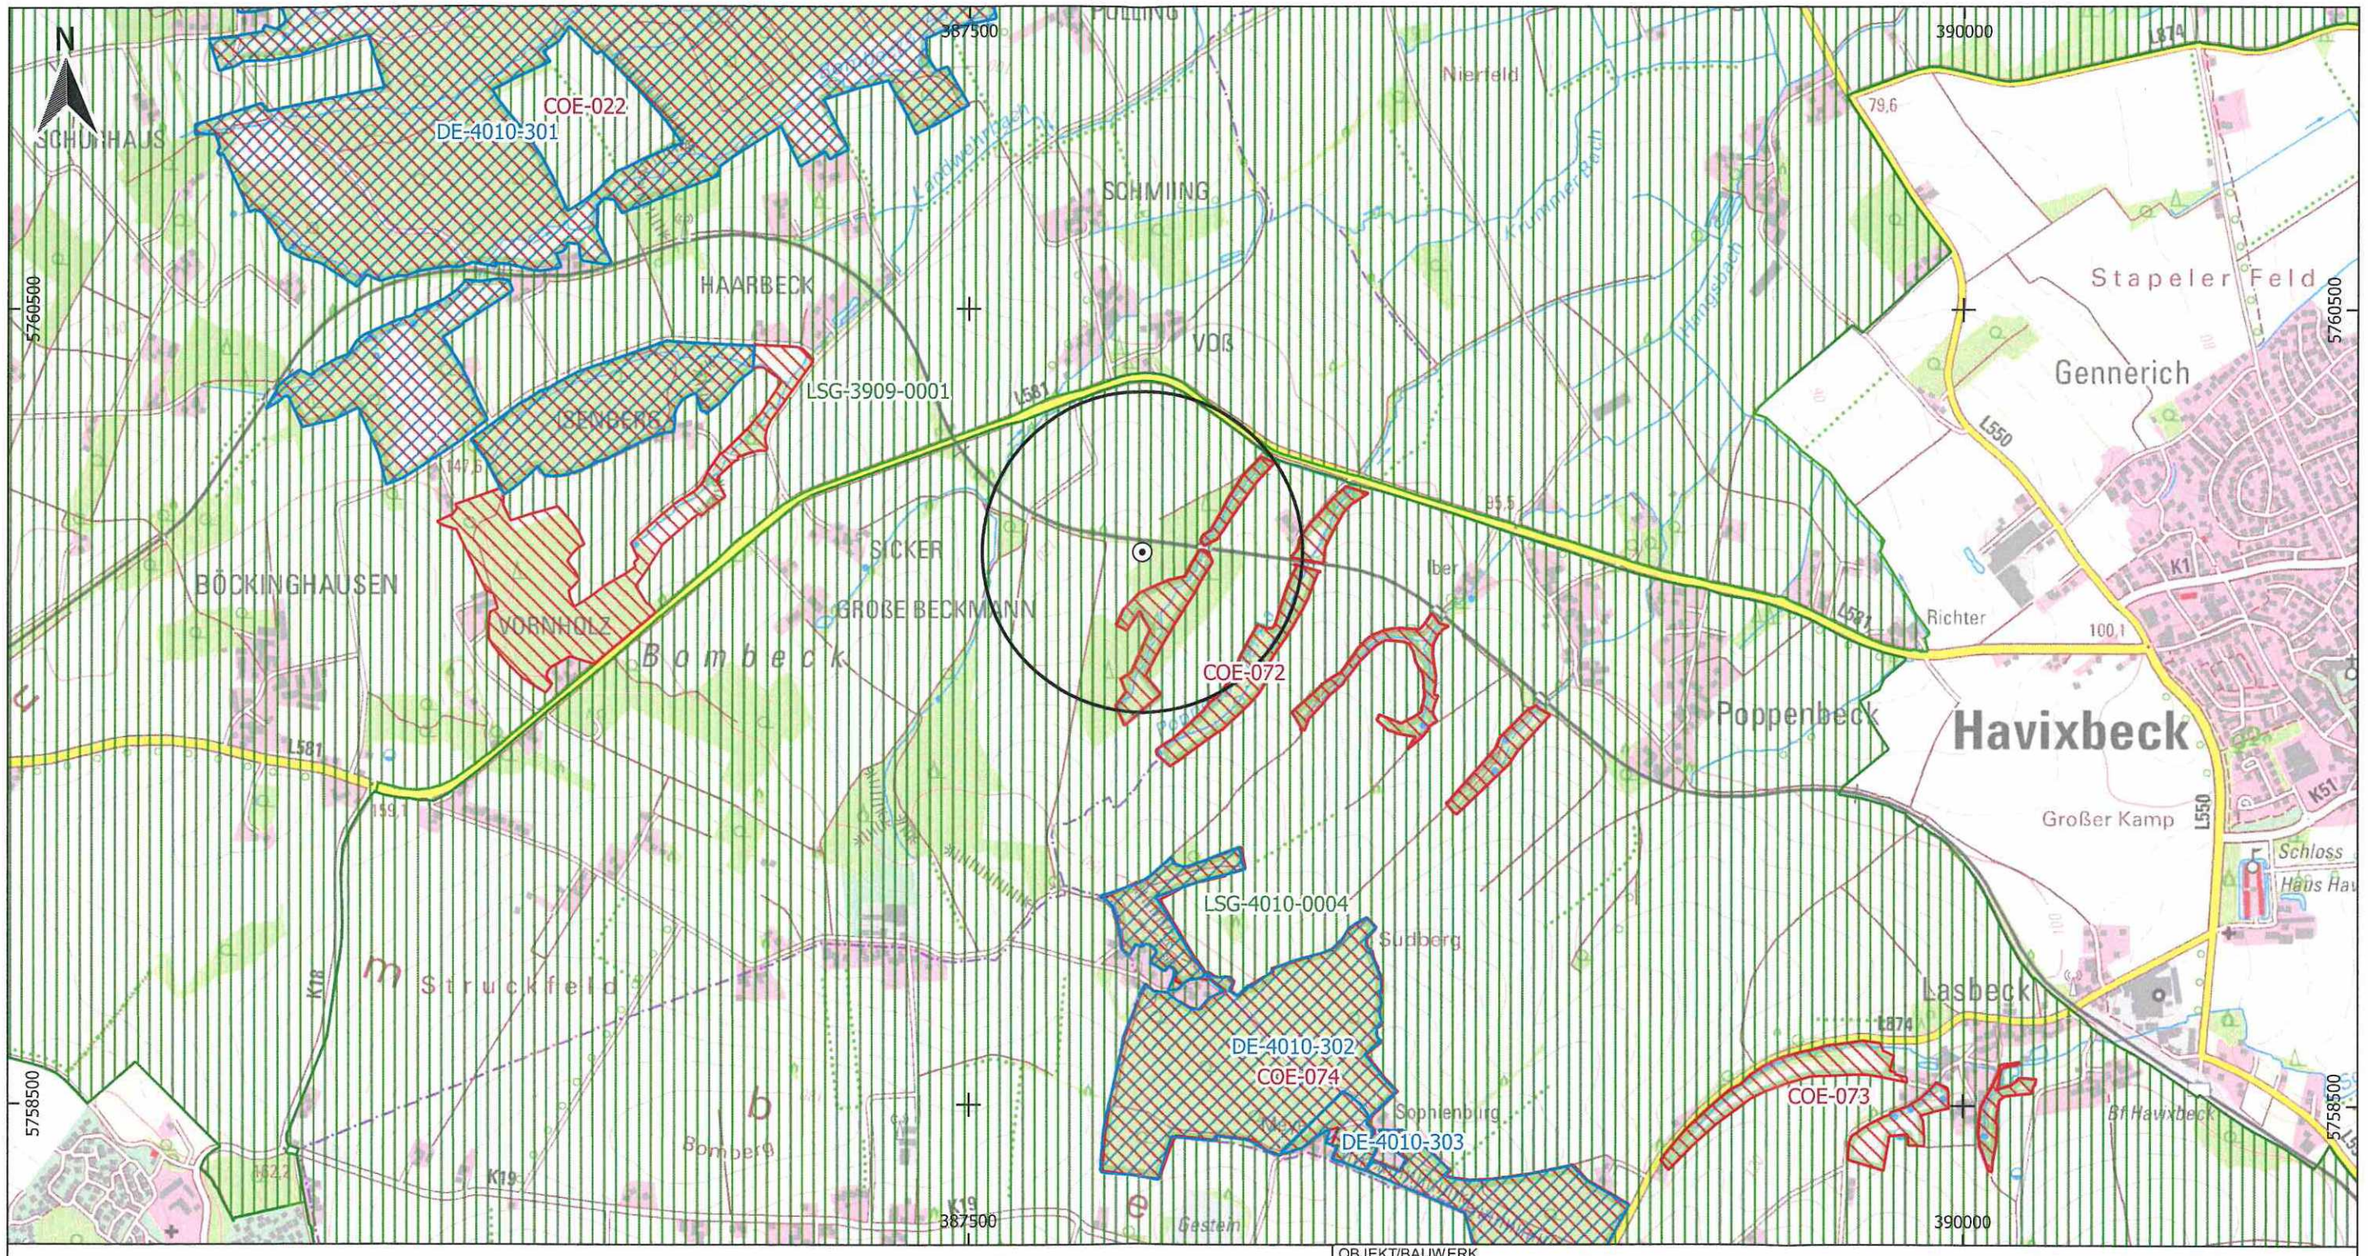

Legende

- Maststandort
- Wirkkreis
- FFH-Gebiet
- Naturschutzgebiet (NSG)
- Landschaftsschutgebiet (LSG)

0 250 500 m

Kartendaten: © Geobasis NRW 2013
Kartendarstellung: https://www.wms.nrw.de/geobasis/wms_nw_dtk25

OBJEKT/BAUWERK
Mobilfunkanlage Billerbeck-Hangsbachquellen 16, Gem: Billerbeck-Kirchspiel, Flur: 54, Flurst.: 35, 48727 Billerbeck

PROJEKT	PLANINHALT
Neubau eines Funkmasts	Schutzgebiete
PLANPHASE	LAGE-/ HÖHENSTATUS
Eingriffs- und Ausgleichsplan	ETRS89 / UTM zone 32N

PLANFASSER
M&S UMWELTPROJEKT GMBH
www.mus-umweltprojekt.de
Zentrale Plauen
Pfortenstraße 7
08527 Plauen
Tel.: + 49 3741 572 19 0
Fax: + 49 3741 572 19 40
Email: plauen@mus-umweltprojekt.de

GEZEICHNET / GEPRÜFT: F. Schmiedel
UNTERSCHRIFT
PLANDATUM: 17.05.2021
DATEINAME: LBP_Billerbeck_Hangsbachquellen_16.qgz

AUFTRAGGEBER
Gerhardt Schmees
Stahl- und Anlagenbau GmbH
Bockhorster Str. 18
26897 Esterwegen

OBJEKTNUMMER (BAUHERR)	MASSSTAB	FORMAT
Standort-ID: 1132546	1: 15.000	A3
PROJEKTNR	ANLAGE	ZEICHNUNG
21/03/340 PL	1	6