


Mastansicht von Südwesten

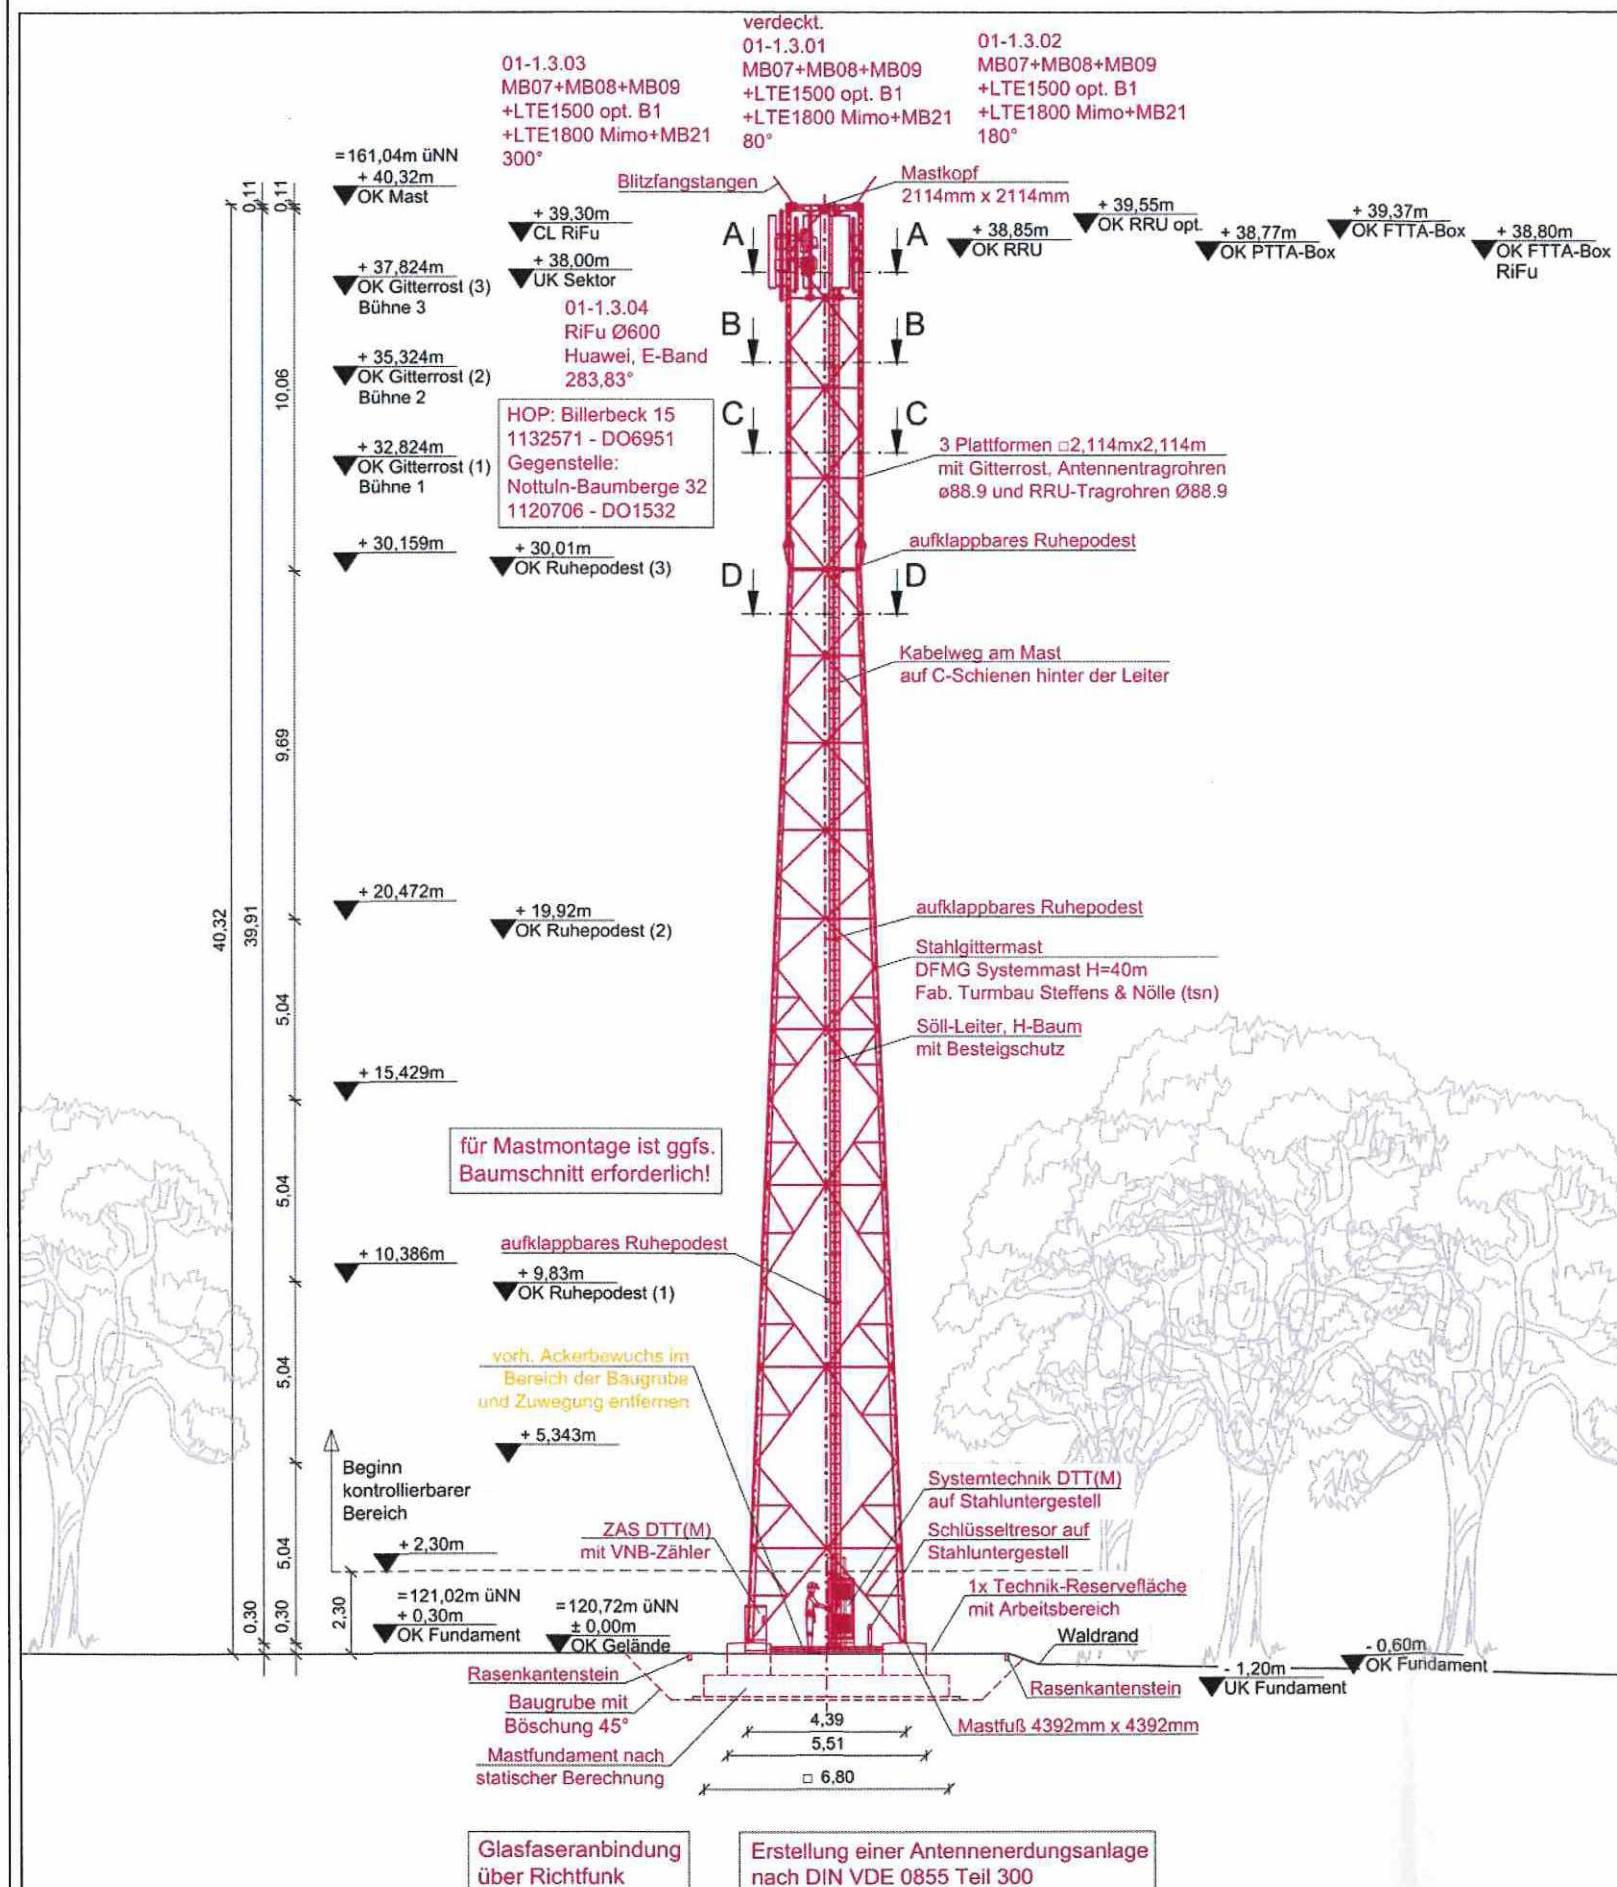

OBJEKT/BAUWERK Mobilfunkanlage Billerbeck-Hangsbachquellen 16, Gem: Billerbeck-Kirchspiel, Flur: 54, Flurst.: 35, 48727 Billerbeck			
PROJEKT Neubau eines Funkmasts		PLANINHALT Mastansicht	
PLANPHASE Eingriffs- und Ausgleichsplan		LAGE-/ HÖHENSTATUS - / -	
PLANFASSEN GEZEICHNET / GEPRÜFT F. Schmiedel UNTERSCHRIFT		PLANDATUM 19.04.2021 DATEINAME - / -	
AUFTRAGGEBER Gerhardt Schmees Stahl- und Anlagenbau GmbH Bockhorster Str. 18 26897 Esterwegen		OBJEKTNUMMER (BAUHERR) Standort-ID: 1132546 PROJEKTNR 21/03/340 PL	
MASSSTAB ohne		FORMAT A3	
ANLAGE 1		ZEICHNUNG 5	