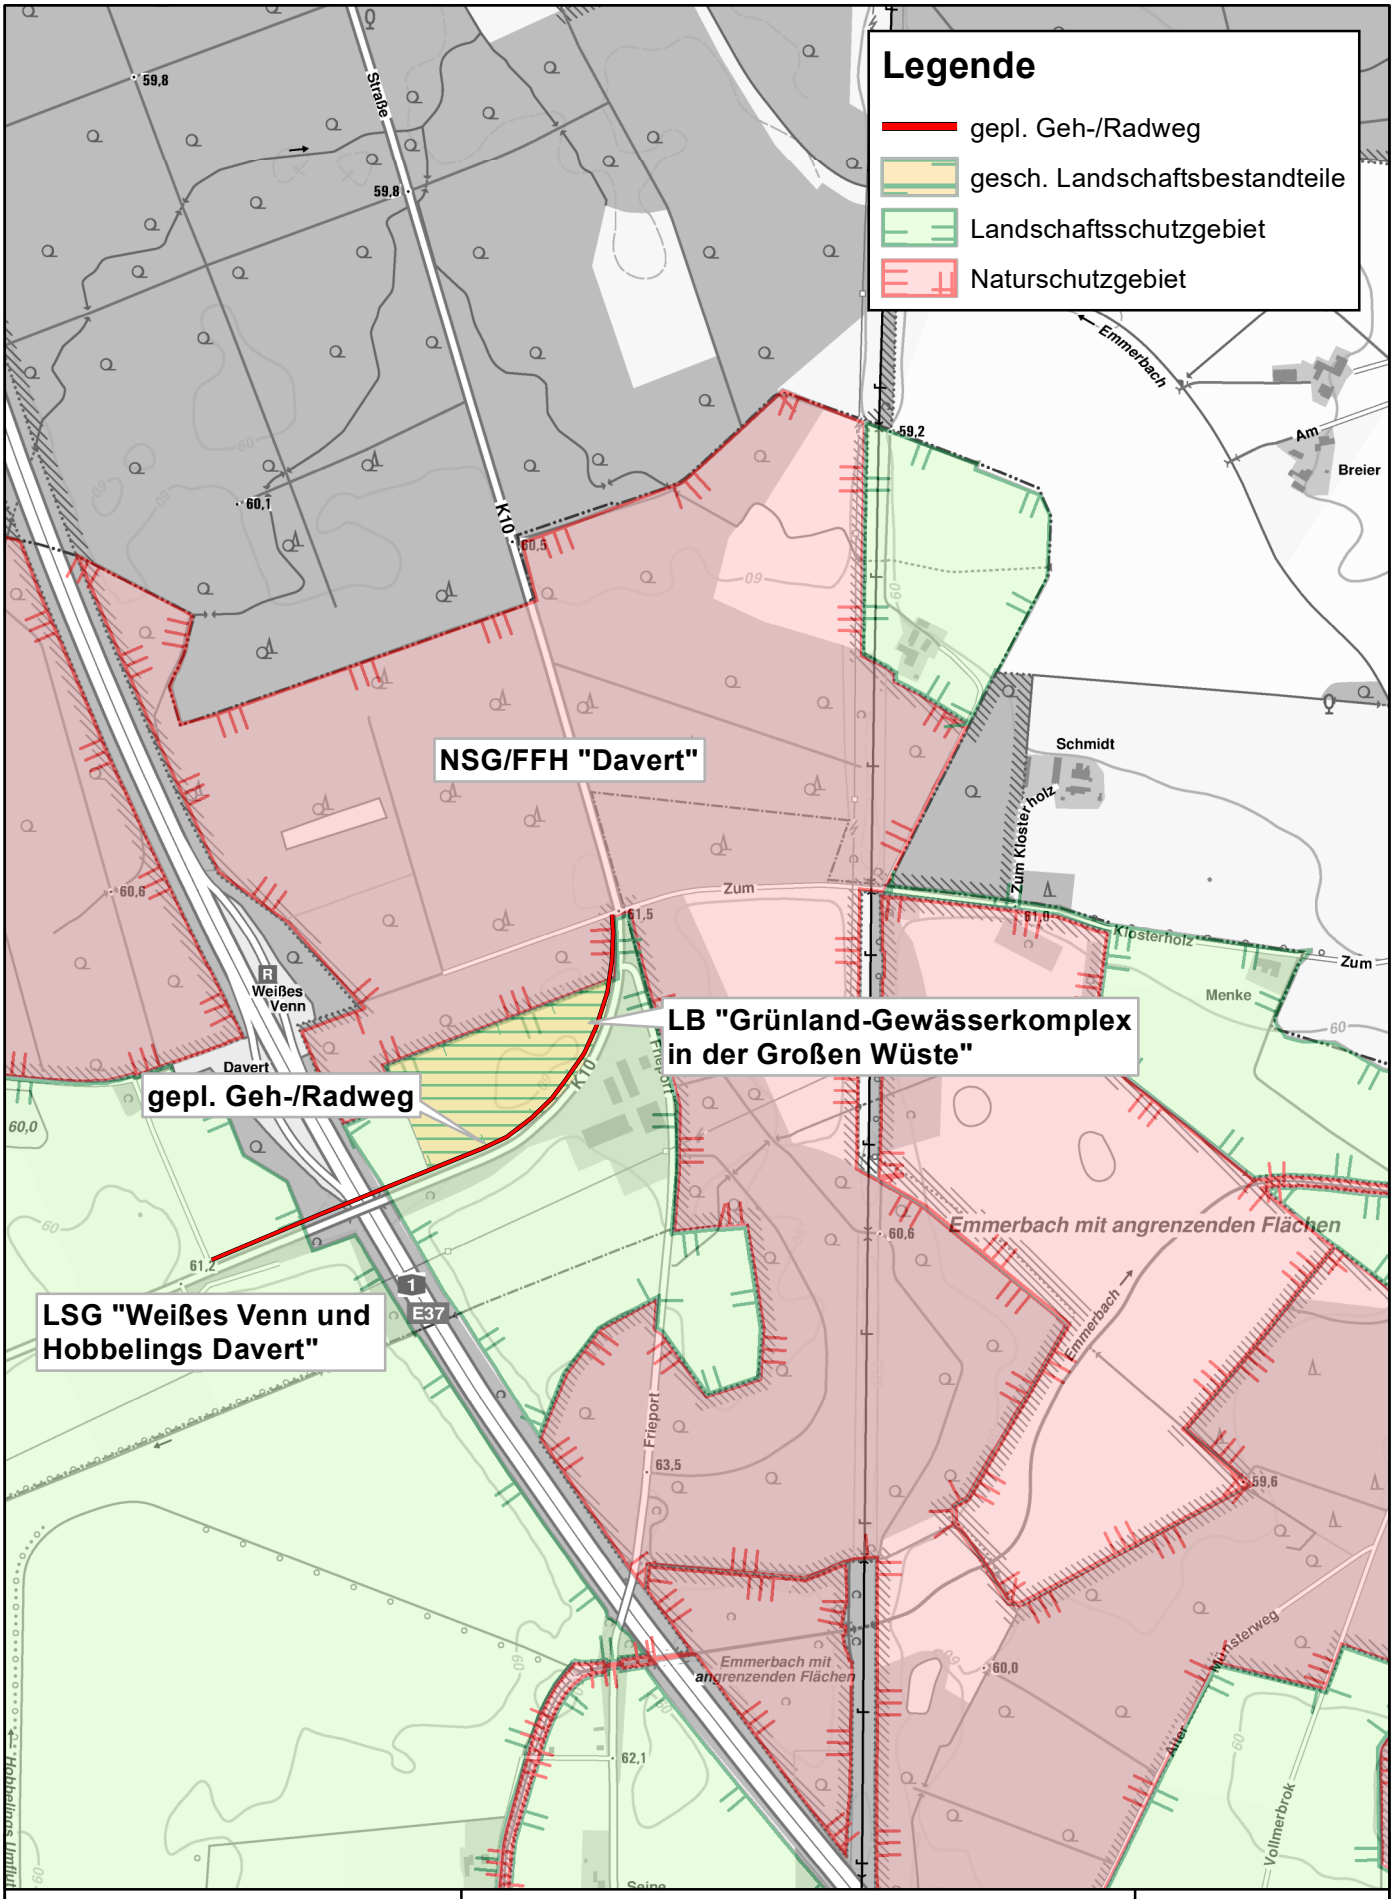

KREISCOESFELD

Anlage eines einseitigen Geh-/Radweges an der K10 AN 1 zwischen Ottmarsbocholt und Amelsbüren

Datum: 17.10.2022

N

1:10.000