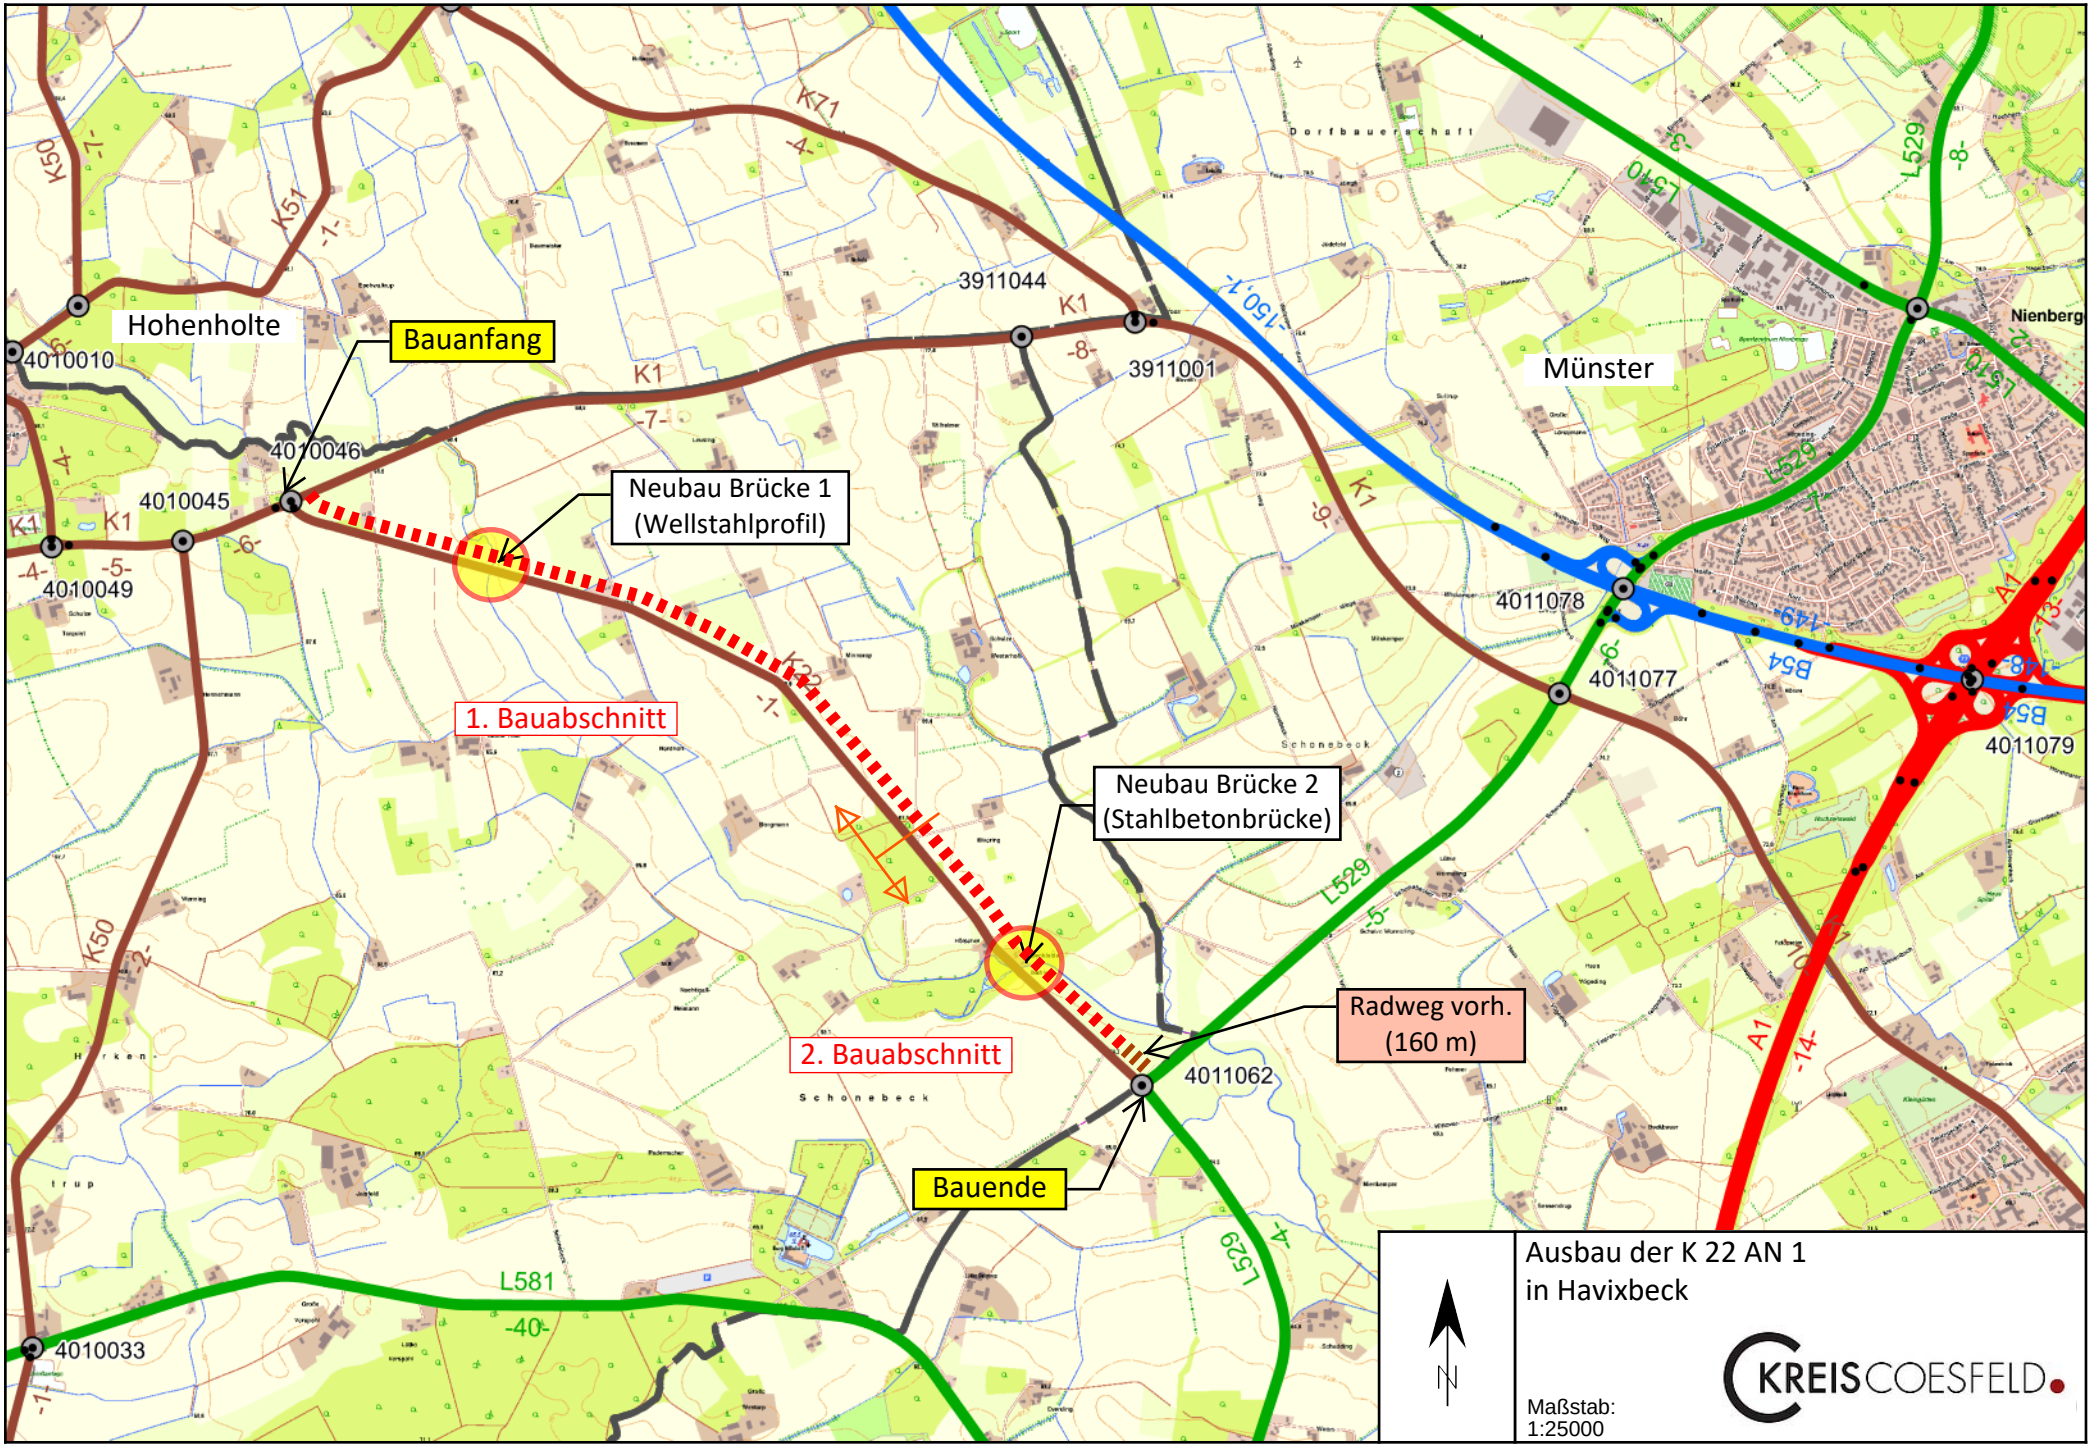
Hohenholte
Bauanfang
4010010
4010046
4010045
4010049
4010033
3911044
3911001
Münster
Nienberg
4011078
4011077
4011079
4011062
Neubau Brücke 1
(Wellstahlprofil)
Neubau Brücke 2
(Stahlbetonbrücke)
1. Bauabschnitt
2. Bauabschnitt
Radweg vorh.
(160 m)
Bauende
K50
K51
K71
K1
K22
L581
L529
L510
B54
A1
Schonebeck
Irup
Ausbau der K 22 AN 1
in Havixbeck
N
Maßstab:
1:25000
KREIS COESFELD