




Schnitt A-A

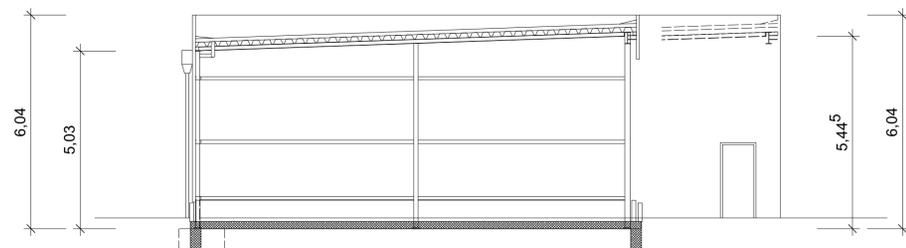


Schnitt B-B

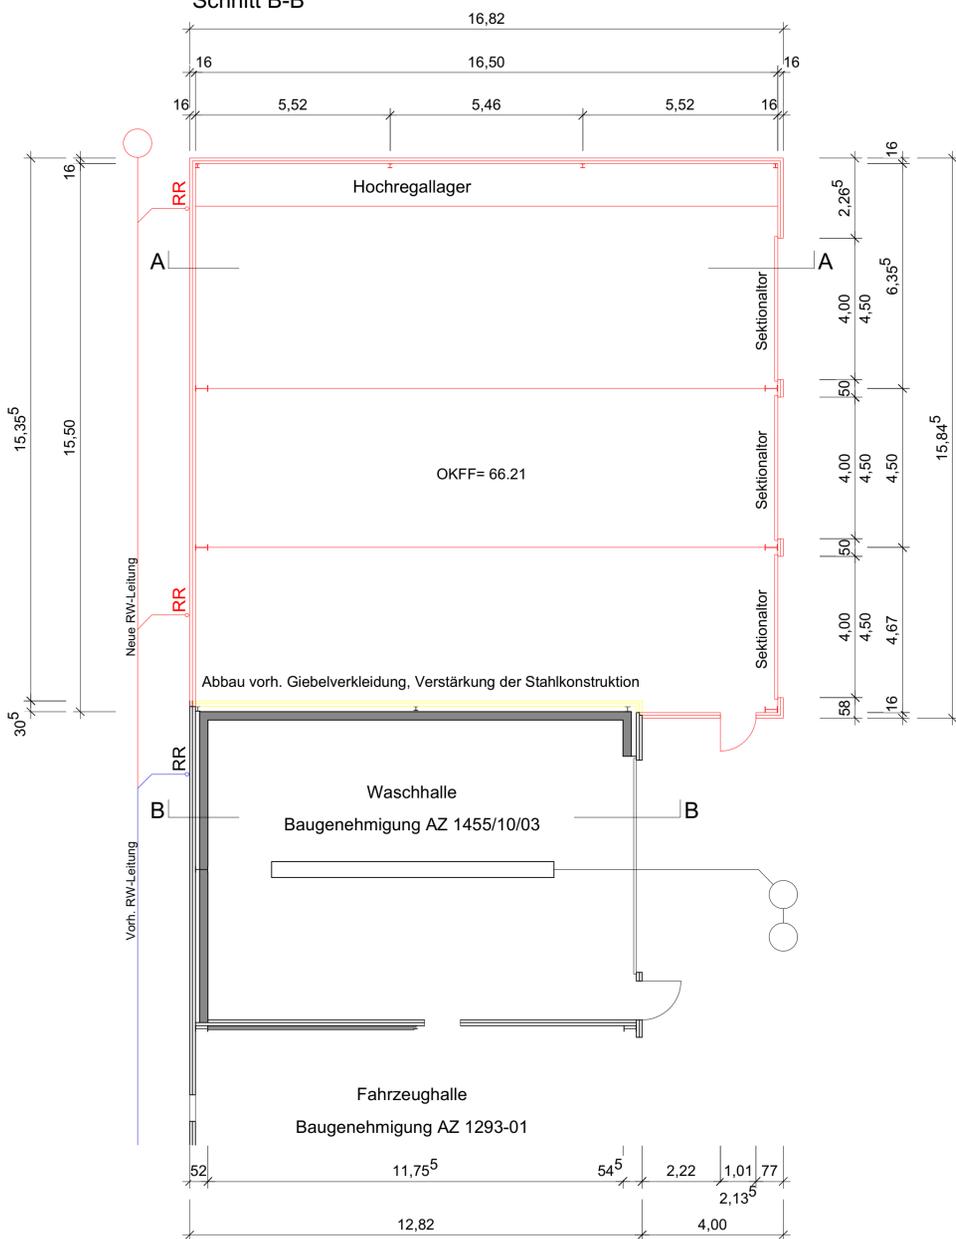


Grundriss

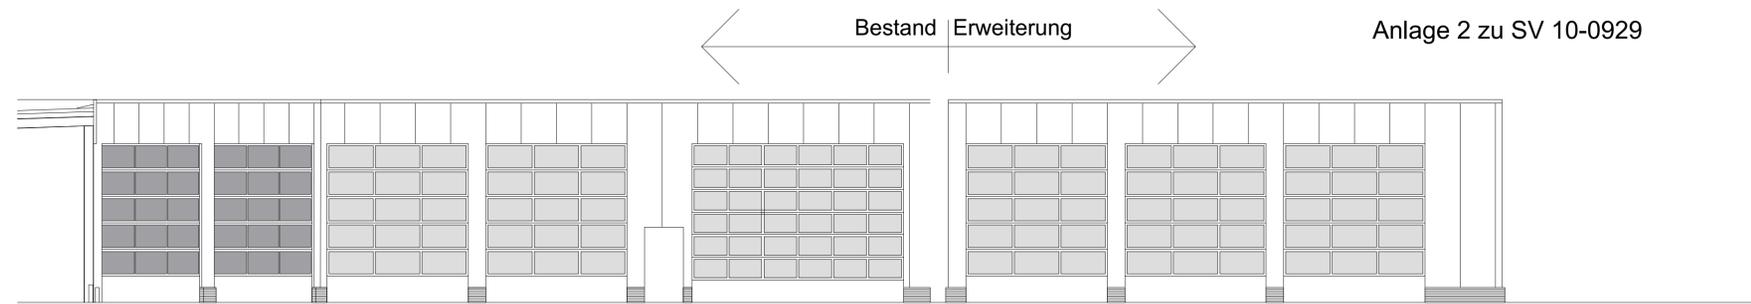


Hofansicht

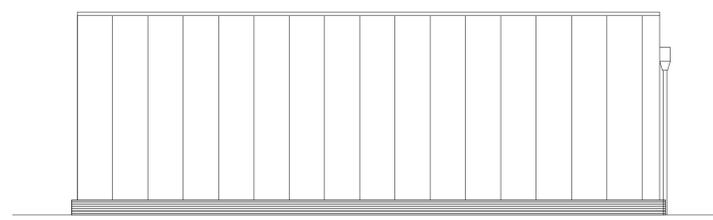


Seitenansicht

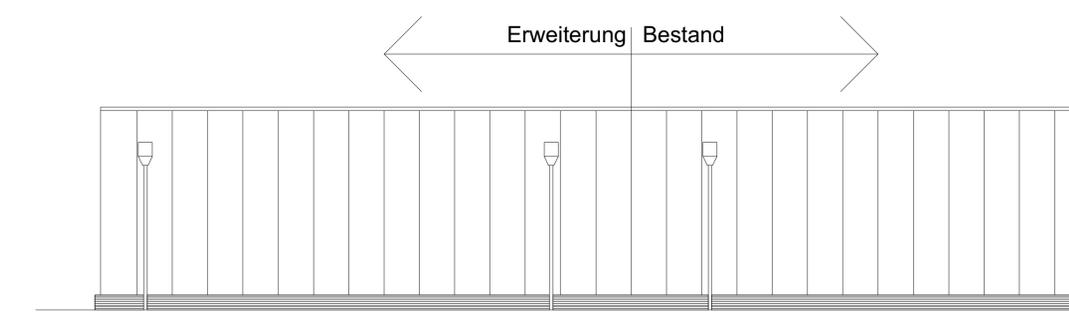

Rückansicht

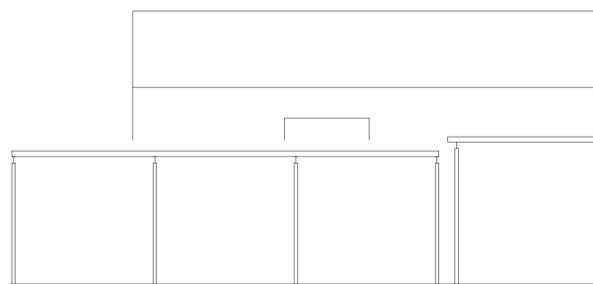


Ansicht

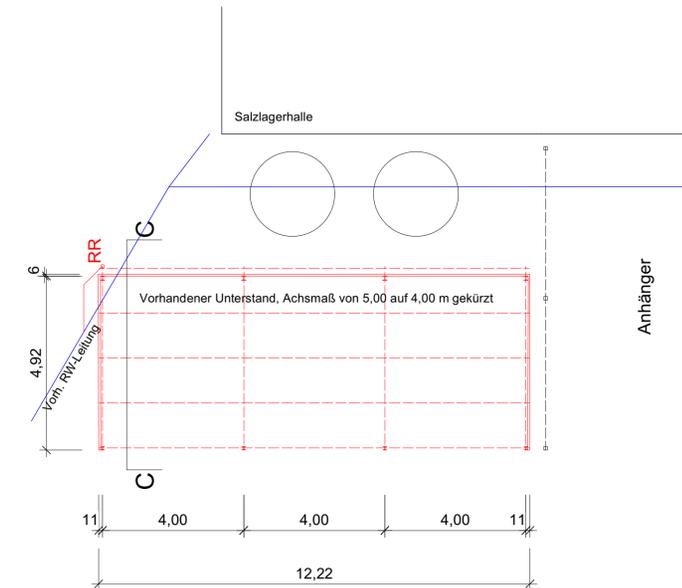

Grundriss



Unterstand am jetzigen Standort im geplanten Erweiterungsbereich

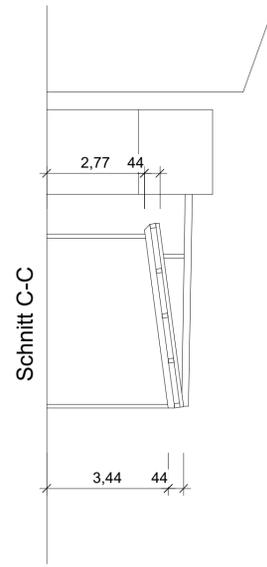

Schnitt C-C

Gebäude-Nr.   Gebäude-Bezeichnung	Projekt-Nr.   Projekt-Bezeichnung	
<b>4.6-BAUH</b> Kreisbauhof Dülmen - Buldern	Erweiterung der Fahrzeughalle um drei Hallensegmente und Umsetzung eines vorh. Unterstandes	
Bauherr	Bauort   Gemarkung   Flur   Flurstück	Unterschrift Bauherr
<b>Kreis Coesfeld, der Landrat</b> Friedrich-Ebert-Straße 7 48651 Coesfeld Telefon: 0 25 41 - 18 20 21 Telefax: 0 25 41 - 18 10 98 Frank.Evers@kreis-coesfeld.de	<b>Bauhof Dülmen - Buldern</b> Gewerbestr. 45 48249 Dülmen - Buldern Gemarkung Buldern (Dülmen) Flur 4 Flurstück 632	
Planer	Mitgliedsnummer Architektenkammer	Unterschrift Planer
<b>Kreis Coesfeld, Uwe Kayser, FD 20.2</b> Friedrich-Ebert-Straße 7 48651 Coesfeld Telefon: 0 25 41 - 18 20 22 Telefax: 0 25 41 - 18 10 98 uwe.kayser@kreis-coesfeld.de	<b>A 33054</b>	
Planummer_Index   Gezeichnet	Leistungsphase   Planbezeichnung   Maßstab	Datum
<b>001</b>	<b>Genehmigungsplanung</b> Grundriss-Ansichten-Schnitte Maßst.1:100	<b>10.05.2023</b>