


Ansicht auf Fundament mit Schaltschrank

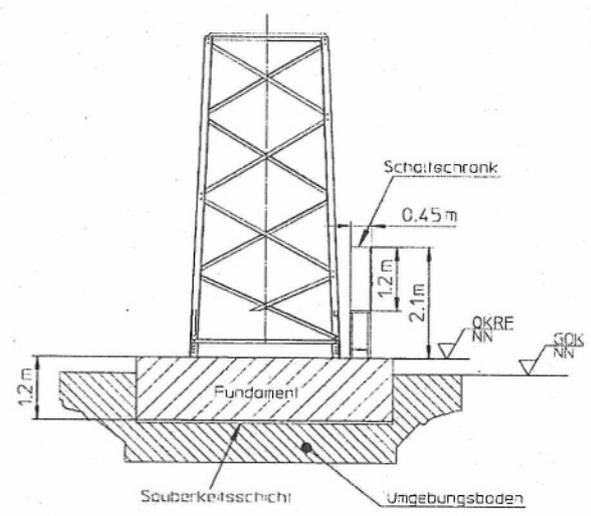

34,21 m

30,00 m




Abstände wegen Eisabwurf

Auszug aus MBl. NRW Nr. 17, 20.06.2012

2 Abstände wegen der Gefahr des Eisabwurfs sind unbeschadet der Anforderungen aus anderen Rechtsbereichen zu Verkehrswegen und Gebäuden einzuhalten, soweit eine Gefährdung der öffentlichen Sicherheit nicht auszuschließen ist. Abstände größer als 1,5 * (Rotordurchmesser plus Nabenhöhe) gelten im Allgemeinen in nicht besonders eisgefährdeten Regionen gemäß DIN 1055-5: 1975-06, Abschnitt 6 als ausreichend.

$$A = 1,5 * (7,5 + 30,8) \text{ m}$$

$$A = 57,5 \text{ m}$$

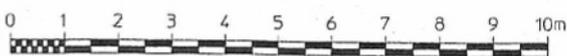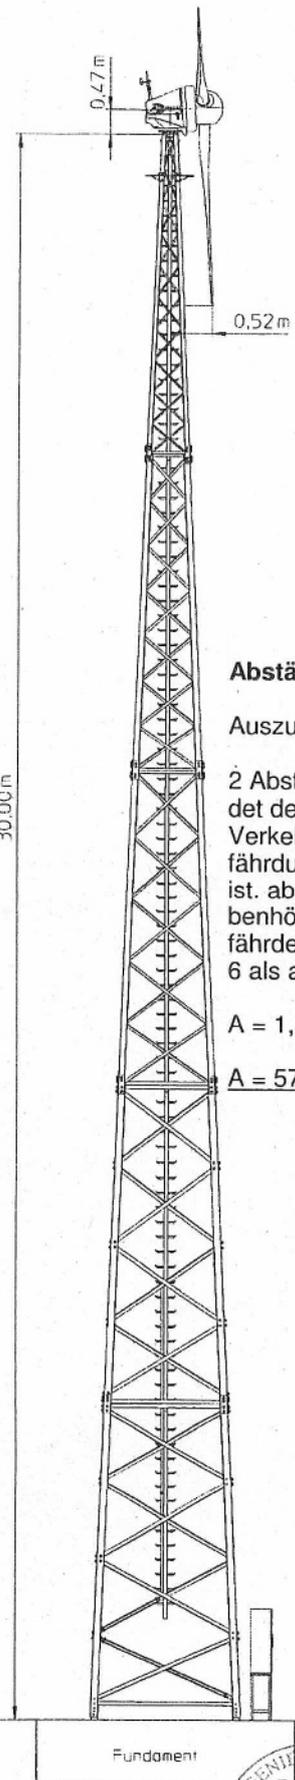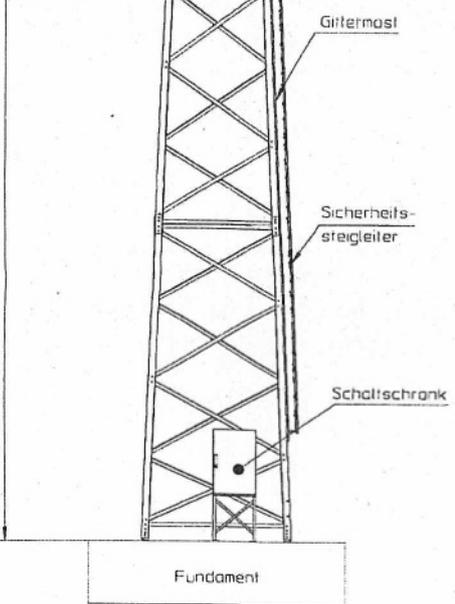

Windenergieanlage LA10-10KW auf einem 30m Gittermast	
Bauherr:	Schonebeck 77 48329 Havixbeck
Aufsatzort:	Gemarkung Schonebeck Flur 1 Flurstück 164
Ley Aircon B.V. Am Emdeich 7 26789 Leer Tel: 0491/454 10-0 Fax: 0491/454 10-26	
Datum	NAME
Zeichner:	G. Jantzen
Geprüft:	W. de Vries
LA10-10KW	
10.00.04-1	Blatt 1 von 1
INDEX	Beschreibung Datum NAME Maßstab: 1:100