




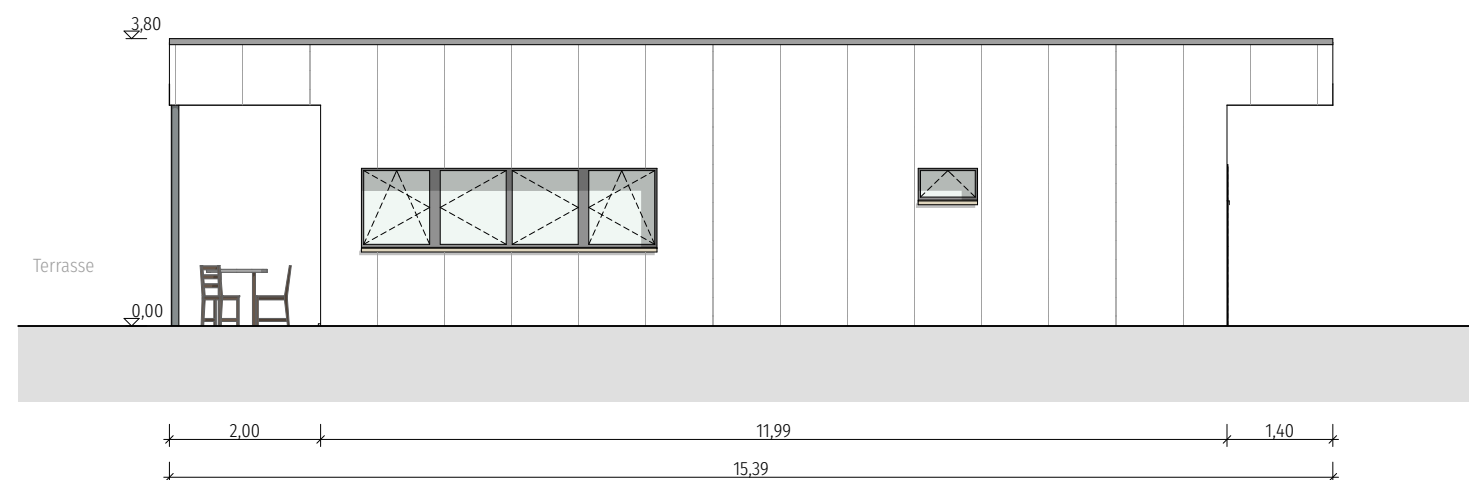

Ansicht Nord

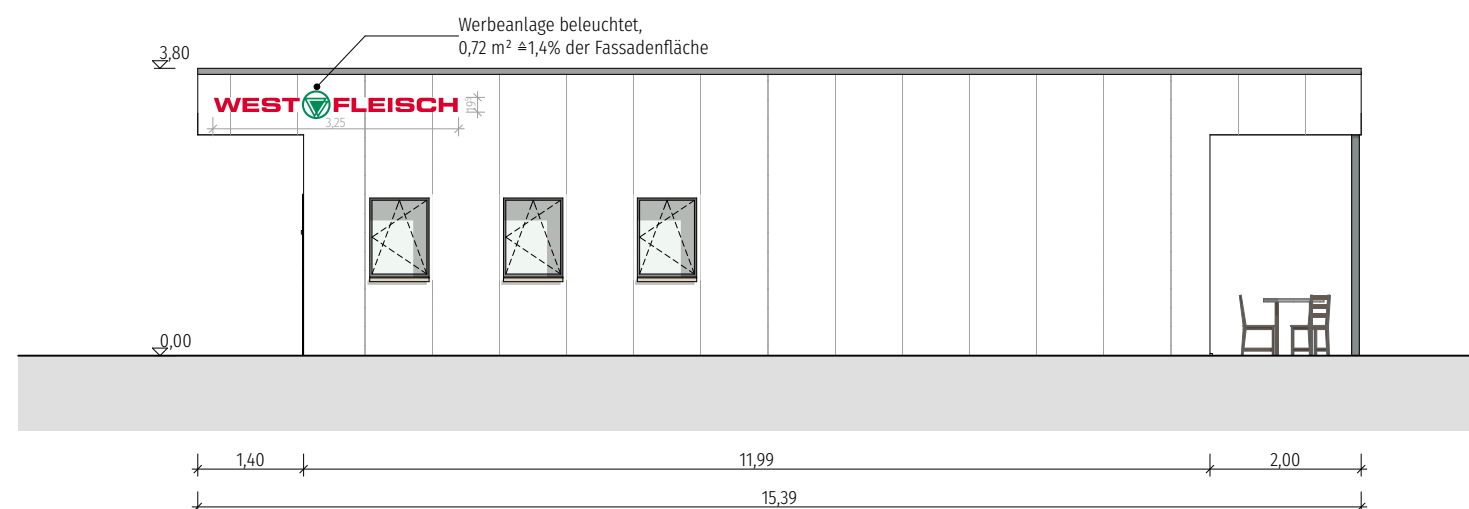


Ansicht Süd

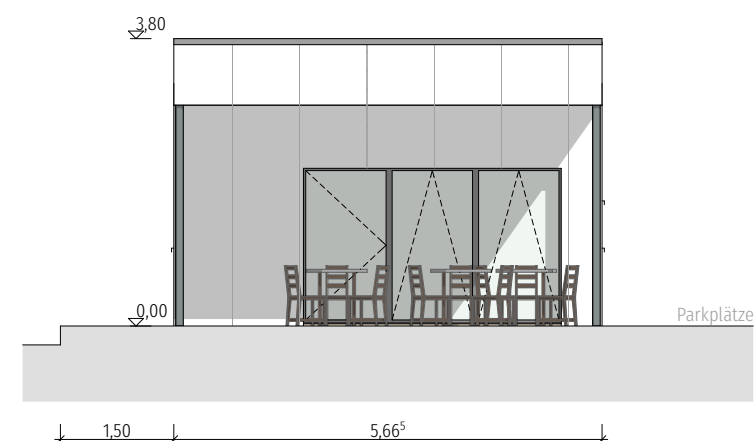

Ansicht Ost



Ansicht West

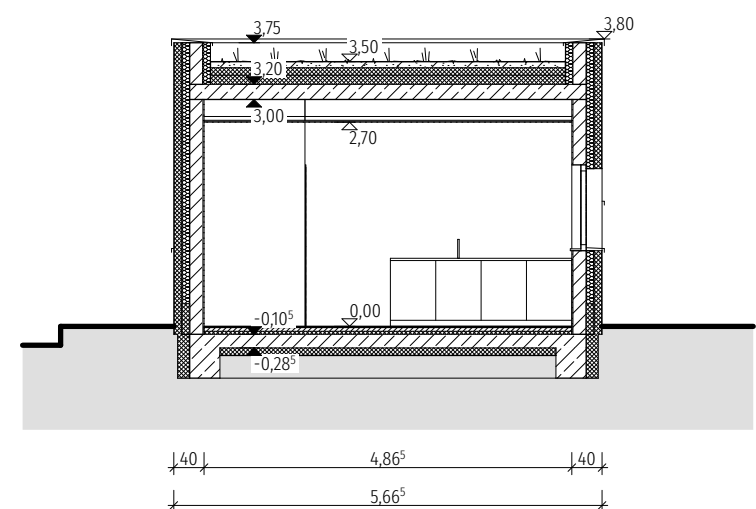

Schnitt 1-1

Ansichten & Schnitte

Fahrerhaus

Projekt:	Westfleisch Coesfeld
	Stockum 2 48653 Coesfeld
Bauherr:	Westfleisch Finanz AG
	Fridtjof-Nansen-Weg 5a 48155 Münster 02541/807-2235 maxim.gutjahr@westfleisch.de
Architekt:	assmann münster GmbH
	Kardinal-von-Galen-Ring 55 48149 Münster 0176/70255245 info@schleuter-architektur.de
Planinhalt:	Ansichten & Schnitte
Plannr.:	Fahrerhaus
Maßstab:	1:100
Druckdatum:	24.04.2026
Blattgröße:	420 x 297