



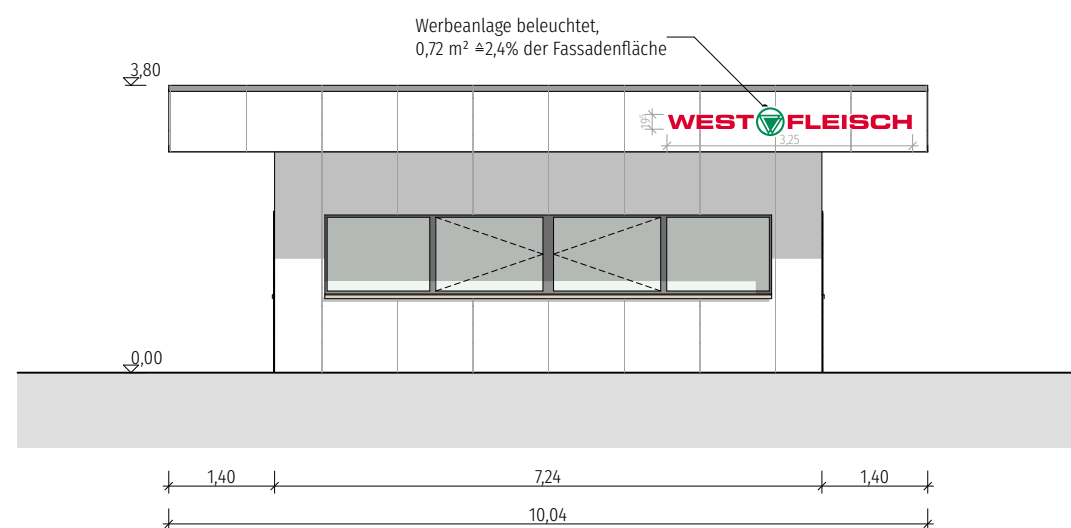


Ansicht Ost

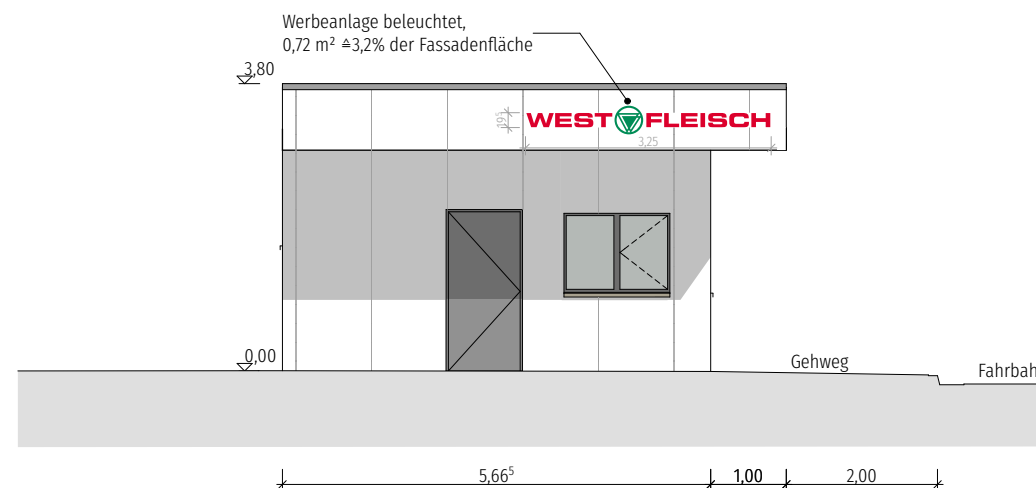


Ansicht West



Ansicht Nord

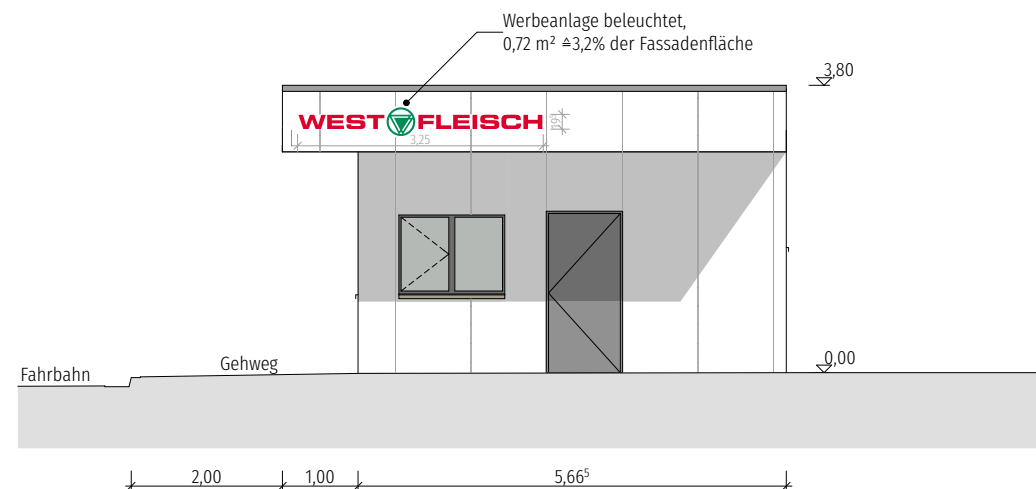

Ansicht Süd

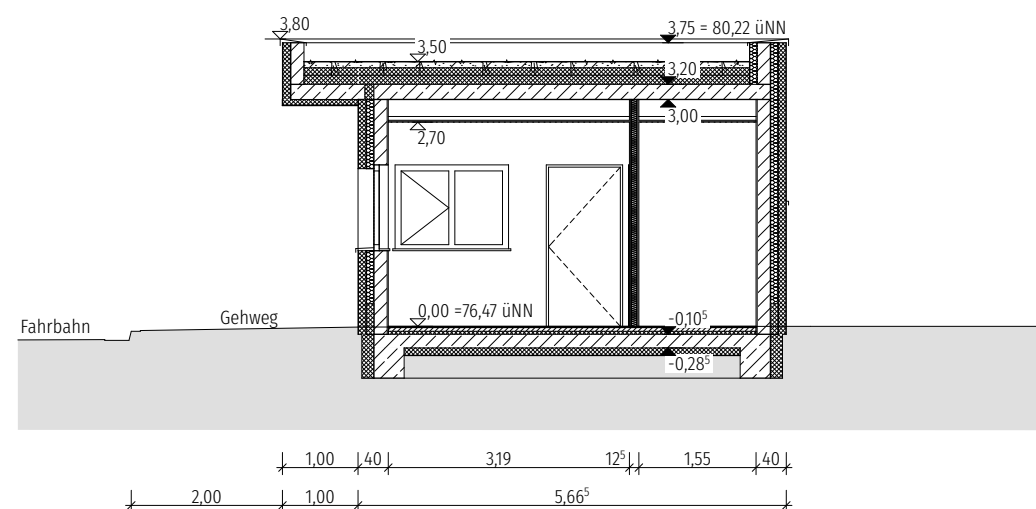

Schnitt 1-1

Ansichten & Schnitte

Verladebüro

Projekt: Westfleisch Coesfeld

Stockum 2
48653 Coesfeld

Bauherr: Westfleisch Finanz AG

Fridtjof-Nansen-Weg 5a
48155 Münster
02541/807-2235
maxim.gutjahr@westfleisch.de

Architekt: assmann münster GmbH

Kardinal-von-Galen-Ring 55
48149 Münster
0176/70255245
info@schleuter-architektur.de

Planinhalt: Ansichten & Schnitte
Plannr.: Verladebüro
Maßstab: 1:100
Druckdatum: 24.04.2026
Blattgröße: 420 x 297