



Ausbauquerschnitt A-A

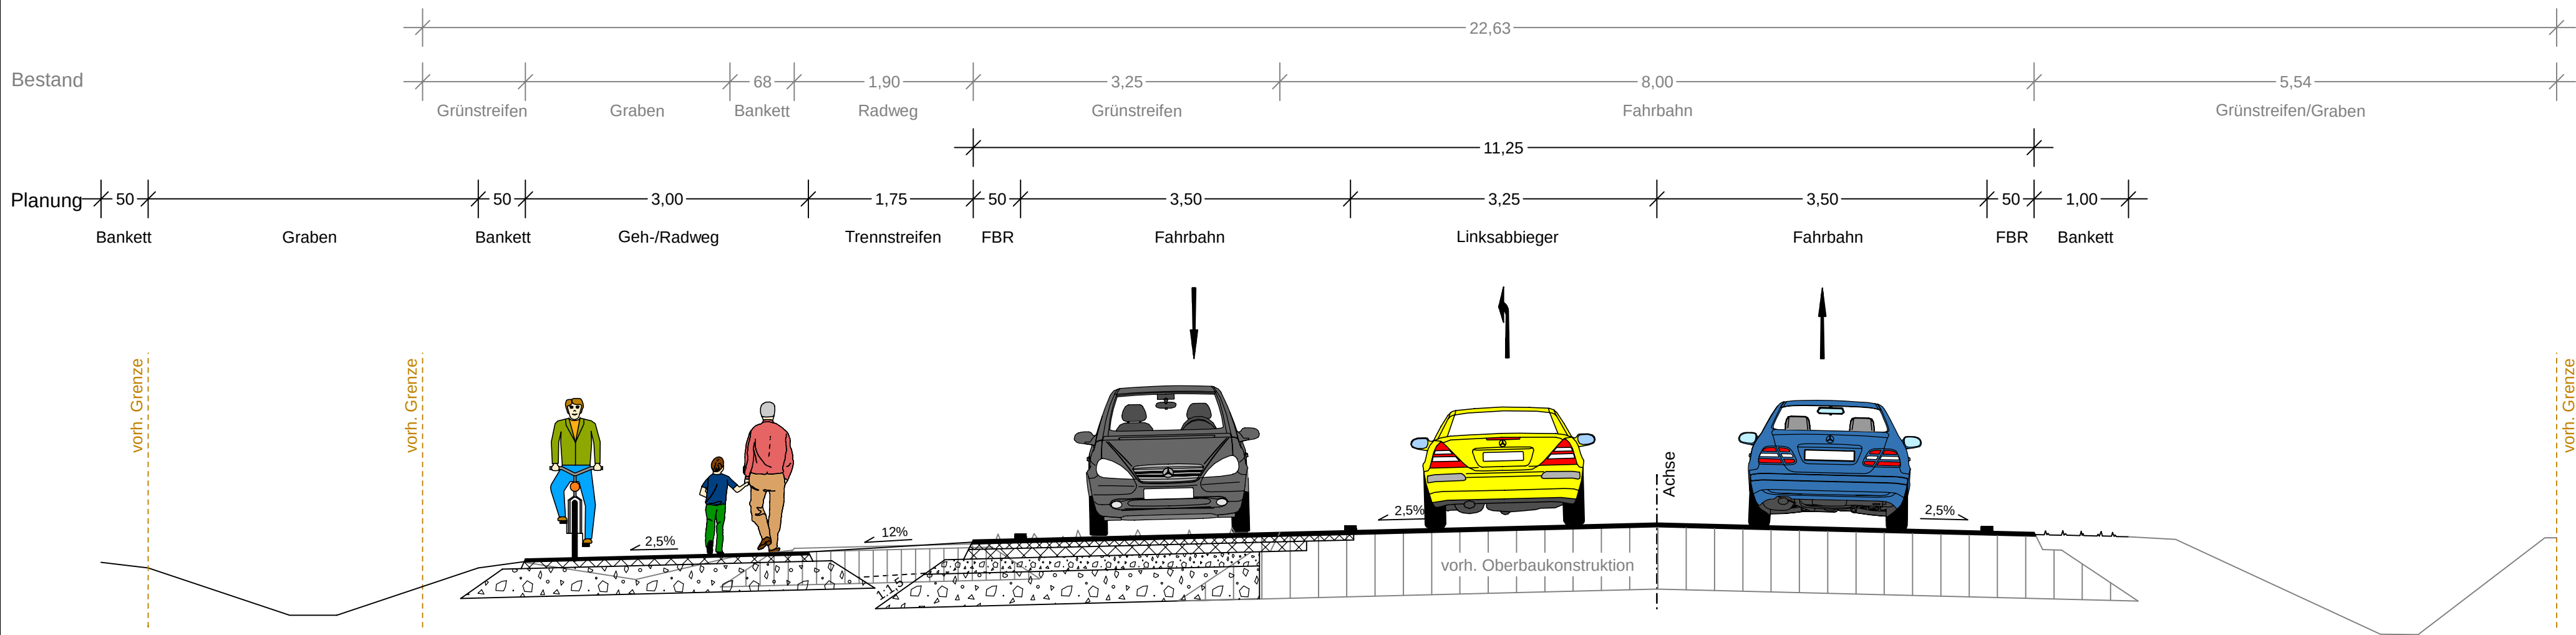


Fahrbahn

Oberbaukonstruktion gemäß RStO 12/24, Tafel 1, Belastungsklasse 3.2, Zeile 3

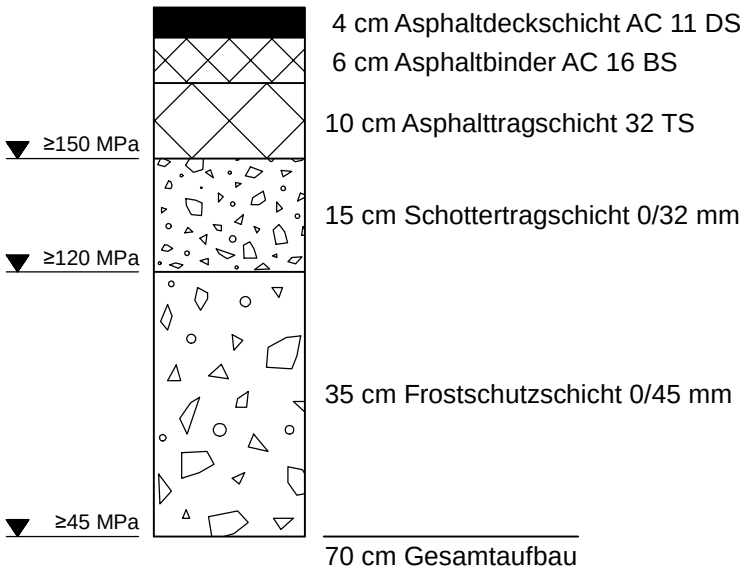

Geh-/Radweg

Oberbaukonstruktion gemäß RStO 12/24, Tafel 6, Asphalt Zeile 2

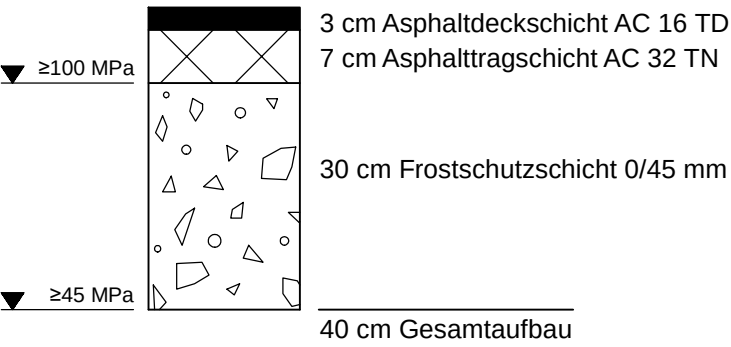

Weitergabe sowie Vervielfältigung und Verwertung dieser Unterlage sind vorbehaltlich gesonderter vertraglicher Regelungen oder im Einzelfall gesonderter erfolgreicher Vereinbarungen mit dem Entwurfsverfasser nicht gestattet. Zuwiderhandlungen verpflichten zu Schadensersatz.

Ausbauquerschnitt A-A

Index	Datum	bearb.	gez.	gepr.	Art der Änderung

Beratung • Planung • Bauleitung

Am Tie 1
49086 Osnabrück
E-Mail: osnabrueck@pbh.org

Telefon (0541) 1819 - 0
Telefax (0541) 1819 - 111
Internet: www.pbh.org


PLANUNGSBÜRO HAHM

 **WESTFLEISCH Finanz AG**
DIREKT VON BAUERN.

**Kapazitätserweiterung
Westfleisch Coesfeld**


Verkehrsanlagen

Entwurfsplanung

Ausbauquerschnitt

bearbeitet:	22.04.2026	Rakel	Maßstab: 1:50	Proj. Nr.: 25046013	Anlage: 03.05	Blatt Nr.: 1/4
gezeichnet:	22.04.2026	Niermann				
geprüft:	10.08.2026					

Planverfasser:
Osnabrück, den 10.08.2026

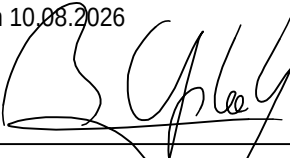Unterschrift 

Aufgestellt: