


Ausbauquerschnitt C-C

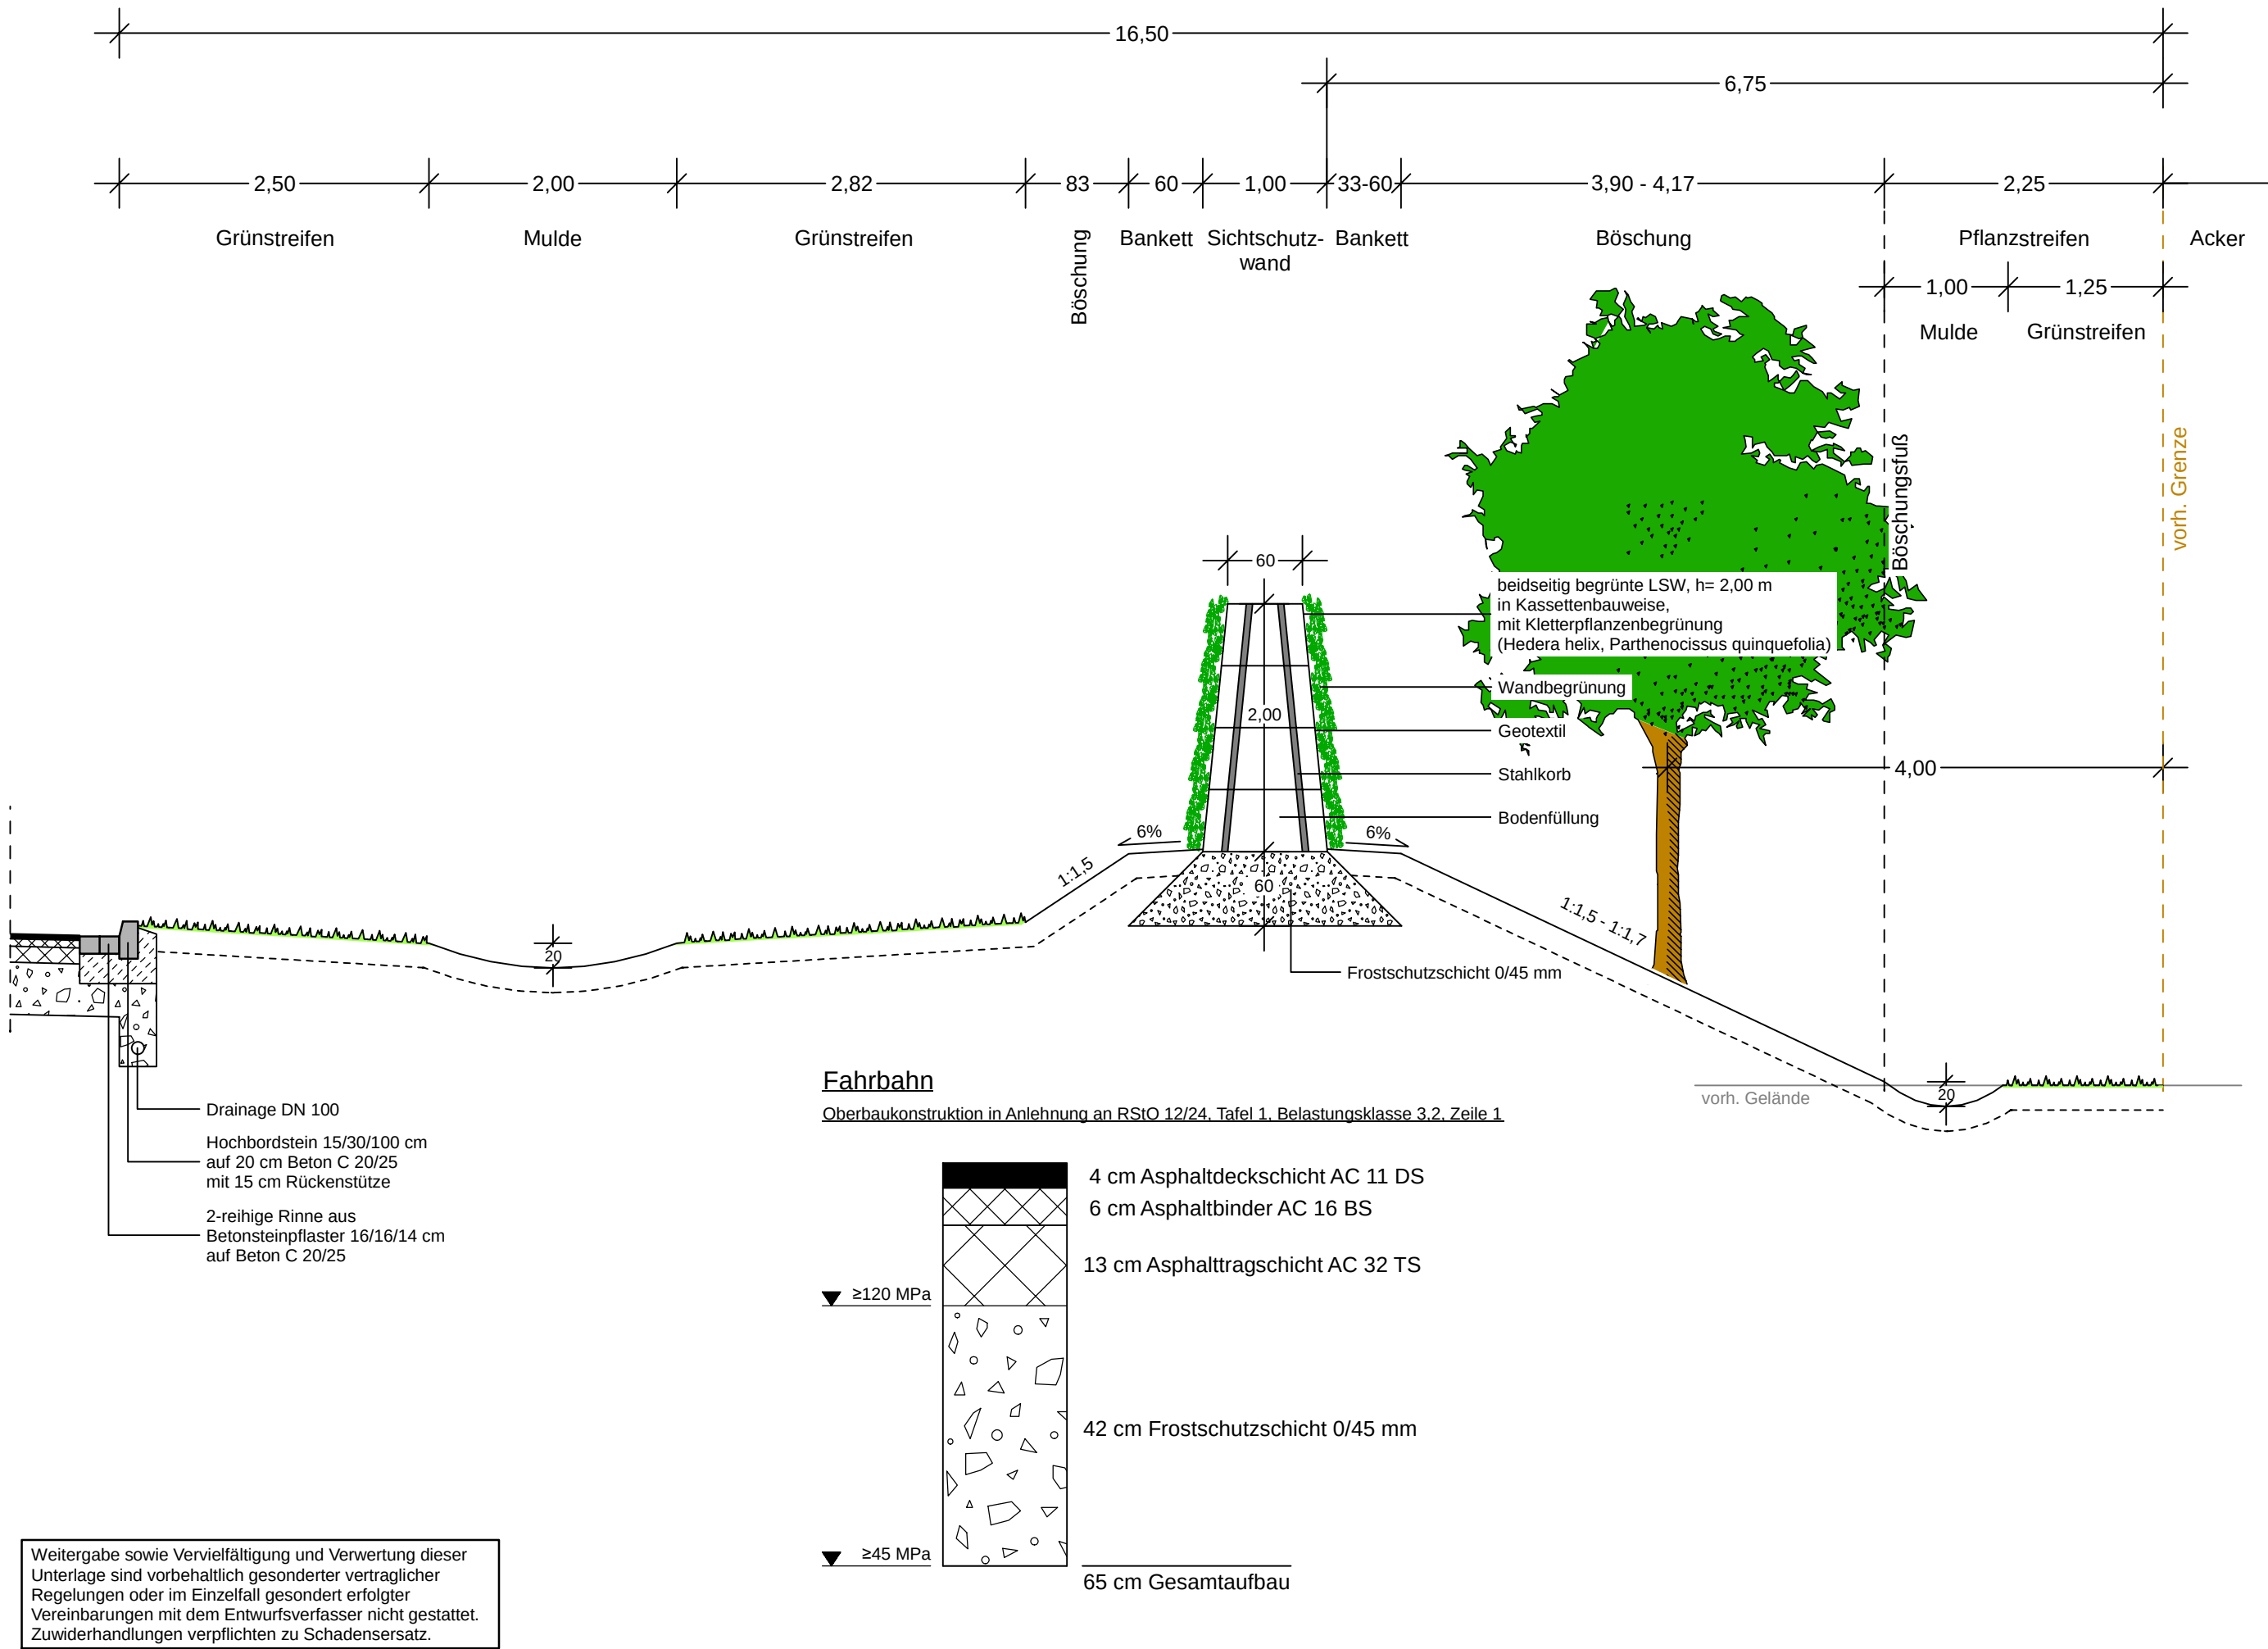

Ausbauquerschnitt C-C

Index	Datum	bearb.	gez.	gepr.	Art der Änderung

Beratung • Planung • Bauleitung

Am Tie 1
49086 Osnabrück
E-Mail: osnabrueck@pbh.org

Telefon (0541) 1819 - 0
Telefax (0541) 1819 - 111
Internet: www.pbh.org

pbh

PLANUNGSBÜRO HAHM

WESTFLEISCH

DIREKT VON BAUERN.

WESTFLEISCH Finanz AG

Kapazitätserweiterung
Westfleisch Coesfeld

Verkehrsanlagen

Entwurfsplanung

Ausbauquerschnitt

bearbeitet:	23.07.2026	Rakel	Maßstab:	Proj. Nr.:	Anlage:	Blatt Nr.:
gezeichnet:	23.07.2026	Niermann				
geprüft:	10.08.2026					
Planverfasser: Osnabrück, den 10.08.2026			Aufgestellt:			
Unterschrift						

Weitergabe sowie Vervielfältigung und Verwertung dieser Unterlage sind vorbehaltlich gesonderter vertraglicher Regelungen oder im Einzelfall gesondert erfolgter Vereinbarungen mit dem Entwurfsverfasser nicht gestattet. Zuwiderhandlungen verpflichten zu Schadensersatz.