


Plot: 23.07.2026 25046013_HP-Ax004-01-02_PLT_HP-Ax004-01-02_Vers.10.112

Höhenfestpunkte	
PP1 (MP/0,0) = 75,36 NHN	PP4 (MP/0,0) = 74,40 NHN
PP2 (MP/0,0) = 74,92 NHN	PP5 (MP/0,0) = 73,85 NHN
PP3 (MP/0,0) = 74,67 NHN	PP6 (MP/0,0) = 73,48 NHN

M = 1:250/25
NHN 75,00

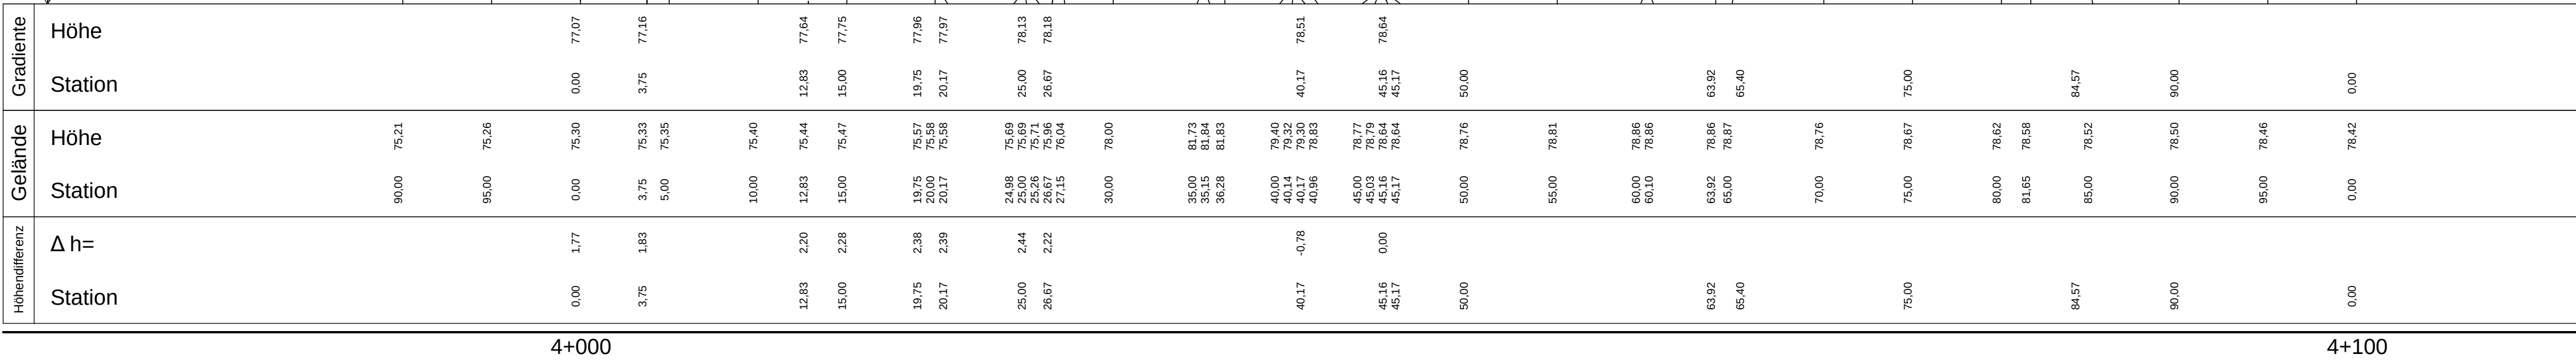

Weitergabe sowie Vervielfältigung und Verwertung dieser Unterlage sind vorbehaltlich gesonderter vertraglicher Regelungen oder im Einzelfall gesondert erfolgter Vereinbarungen mit dem Entwurfsverfasser nicht gestattet. Zuwiderhandlungen verpflichten zu Schadensersatz.

Legende
Planung

Abtrag

Auftrag

Gradiententiefpunkt

Gradientenhochpunkt

Tangentenschnittpunkt

H= -4000 m
T= 20.000 m
f= 0.050 m
TS= 47.295 m
KM= 1+880.000

0.500 ‰
130.000 m

0.500 ‰
200.000 m

Gefällebrechpunkt mit Angaben von Gefälle (Steigung) in Prozent, Länge der Gefälle- (Steigungs-) Strecke, Ausrundungshalbmesser, Tangentenlänge, Stichmaß, Station und Höhe des Punktes.

Index	Datum	bearb.	gez.	gepr.	Art der Änderung

Beratung • Planung • Bauleitung

Am Tie 1
49086 Osnabrück
E-Mail: osnabrueck@pbh.org

Telefon (0541) 1819 - 0
Telefax (0541) 1819 - 111
Internet: www.pbh.org

p

b

h

PLANUNGSBÜRO HAHM

WESTFLEISCH

DIREKT VON BAUERN.

WESTFLEISCH Finanz AG

**Kapazitätserweiterung
Westfleisch Coesfeld**

Verkehrsanlagen

Entwurfsplanung
Höhenplan Verbindungsstraße Achse 4

bearbeitet:	22.04.2026	Rakel	Maßstab:	Proj. Nr.:	Anlage:	Blatt Nr.:
gezeichnet:	22.04.2026	Niermann				
geprüft:	22.04.2026					

Planverfasser:
Osnabrück, den 22.04.2026

Unterschrift

Aufgestellt:

oand