

Plot: 04.05.2026 25046013 QP-Ax001-01.LPLT 0001035-1 Vers.:10.112

Weitergabe sowie Vervielfältigung und Verwertung dieser Unterlage sind vorbehaltlich gesonderter vertraglicher Regelungen oder im Einzelfall gesondert erfolgter Vereinbarungen mit dem Entwurfsverfasser nicht gestattet. Zuwiderhandlungen verpflichten zu Schadensersatz.

M = 1:100
NHN 72,00

Planung 10	Gelände 55	Höhen- differenz
	14,35 73,84	
13,35 73,83		-13,35 0,00
12,63 73,82	12,18 73,81	-12,63 0,00
11,27 73,25	11,33 73,29	-11,27 -0,04
10,77 73,25	10,85 73,35	-10,77 -0,14
9,27 73,91	9,87 73,79	-9,27 0,01
8,77 73,97	9,23 73,91	-8,77 0,03
	7,38 74,00	
5,77 74,04		-5,77 -0,10
4,02 74,25 4,01 74,28	4,04 74,29	-4,02 -0,04 -4,01 -0,01
0,00 74,38	0,08 74,39	0,00 -0,01
4,00 74,28 4,01 74,25	4,00 74,27	4,00 0,01 4,01 -0,02
5,51 74,07		5,51 -0,14
6,84 74,15	6,84 74,15	6,84 0,00
	9,56 74,19	

1+035,000

Graben Bankett Geh-/ Radweg Trennstreifen Fahrstreifen Fahrstreifen Bankett

--- vorh. Grenze

--- vorh. Grenze

1:2,43 1:2,29 12,00% 2,50% 12,00% 2,50% 12,00%

Entwurfsbearbeitung:

Beratung • Planung • Bauleitung

Am Tie 1
49086 Osnabrück
E-Mail: osnabrueck@pbh.org

Telefon (0541) 1819 - 0
Telefax (0541) 1819 - 111
Internet: www.pbh.org



WESTFLEISCH Finanz AG

Verkehrsanlagen

Kapazitätserweiterung
Westfleisch Coesfeld

Station 1+035,000

Blatt-Nr. 1

Querprofil

Maßstab 1:100

Weitergabe sowie Vervielfältigung und Verwertung dieser Unterlage sind vorbehaltlich gesonderter vertraglicher Regelungen oder im Einzelfall gesondert erfolgter Vereinbarungen mit dem Entwurfsverfasser nicht gestattet. Zuwiderhandlungen verpflichten zu Schadensersatz.

M = 1:100
NHN 72,00

Planung 10	Gelände 55	Höhen- differenz
13,50 73,91	17,17 73,88	-13,50 0,00
12,72 73,90	12,27 73,92	-12,72 -0,01
11,28 73,26	11,30 73,32	-11,28 -0,06
10,78 73,26	10,85 73,37	-10,78 -0,14
9,28 73,93	9,85 73,85	-9,28 0,00
8,78 73,99	9,23 73,94	-8,78 0,03
5,78 74,07	7,36 74,03	-5,78 -0,11
4,03 74,28 4,02 74,31	4,06 74,33	-4,03 -0,05 -4,02 -0,02
0,00 74,41	0,06 74,42	0,00 -0,01
4,00 74,31	3,96 74,31	4,00 0,00
9,58 74,35	12,00 74,37	9,58 0,00

1+042,430

Graben Bankett Geh-/ Radweg Trennstreifen Fahrstreifen Fahrstreifen

----- vorh. Grenze

----- vorh. Grenze

1:2,25 1:2,23 12,00% 2,50% 12,00% 2,50% 2,50%

Entwurfsbearbeitung:

Beratung • Planung • Bauleitung

Am Tie 1
49086 Osnabrück
E-Mail: osnabrueck@pbh.org

Telefon (0541) 1819 - 0
Telefax (0541) 1819 - 111
Internet: www.pbh.org



WESTFLEISCH Finanz AG

Verkehrsanlagen

Kapazitätserweiterung
Westfleisch Coesfeld

Station 1+042,430

Blatt-Nr. 2

Querprofil

Maßstab 1:100

Weitergabe sowie Vervielfältigung und Verwertung dieser Unterlage sind vorbehaltlich gesonderter vertraglicher Regelungen oder im Einzelfall gesondert erfolgter Vereinbarungen mit dem Entwurfsverfasser nicht gestattet. Zuwiderhandlungen verpflichten zu Schadensersatz.

M = 1:100
NHN 72,00

Höhen- differenz	Gelände 55	Planung 10
-14,09	14,17	14,09
0,00	73,91	73,90
-12,86		12,86
0,00	12,29	73,90
	73,90	
-11,44	11,19	11,44
-0,20	73,34	73,27
-10,94	10,78	73,27
-0,12	73,42	
0,02	9,82	9,44
0,04	73,87	73,95
	9,21	74,01
	73,96	
	7,36	74,05
-5,94		5,94
-0,09		74,09
-4,19	4,07	4,19
-0,04	74,35	74,30
-0,01		74,33
0,00	0,11	0,00
	74,44	
4,00	3,95	4,00
0,01	74,32	74,33
-0,01		74,30
5,51		5,51
-0,12		74,12
	6,53	
	74,20	
9,53		9,53
0,00		74,19

1+050,000

Graben Bankett Geh-/ Radweg Trennstreifen Fahrstreifen Fahrstreifen Bankett

vorh. Grenze

vorh. Grenze

vorh. Grenze

1:2,25 1:2,19 12,00% 2,50% 12,00% 2,50% 2,50% 12,00%

Entwurfsbearbeitung:

Beratung • Planung • Bauleitung

Am Tie 1
49086 Osnabrück
E-Mail: osnabrueck@pbh.org

Telefon (0541) 1819 - 0
Telefax (0541) 1819 - 111
Internet: www.pbh.org



WESTFLEISCH Finanz AG

Verkehrsanlagen

Kapazitätserweiterung
Westfleisch Coesfeld

Station 1+050,000

Blatt-Nr. 3

Querprofil

Maßstab 1:100

Plot: 04.05.2026 25046013 QP-Ax001-01.PLT 0001075-1 Vers.:10.112

Weitergabe sowie Vervielfältigung und Verwertung dieser Unterlage sind vorbehaltlich gesonderter vertraglicher Regelungen oder im Einzelfall gesondert erfolgter Vereinbarungen mit dem Entwurfsverfasser nicht gestattet. Zuwiderhandlungen verpflichten zu Schadensersatz.

Entwurfsbearbeitung:
Beratung • Planung • Bauleitung
Am Tie 1
49086 Osnabrück
E-Mail: osnabrueck@pbh.org

Telefon (0541) 1819 - 0
Telefax (0541) 1819 - 111
Internet: www.pbh.org

pbh

PLANUNGSBÜRO HAHM

WESTFLEISCH Finanz AG

Verkehrsanlagen


Kapazitätserweiterung
Westfleisch Coesfeld

Station 1+075,000

Blatt-Nr. 4

Querprofil

Maßstab 1:100

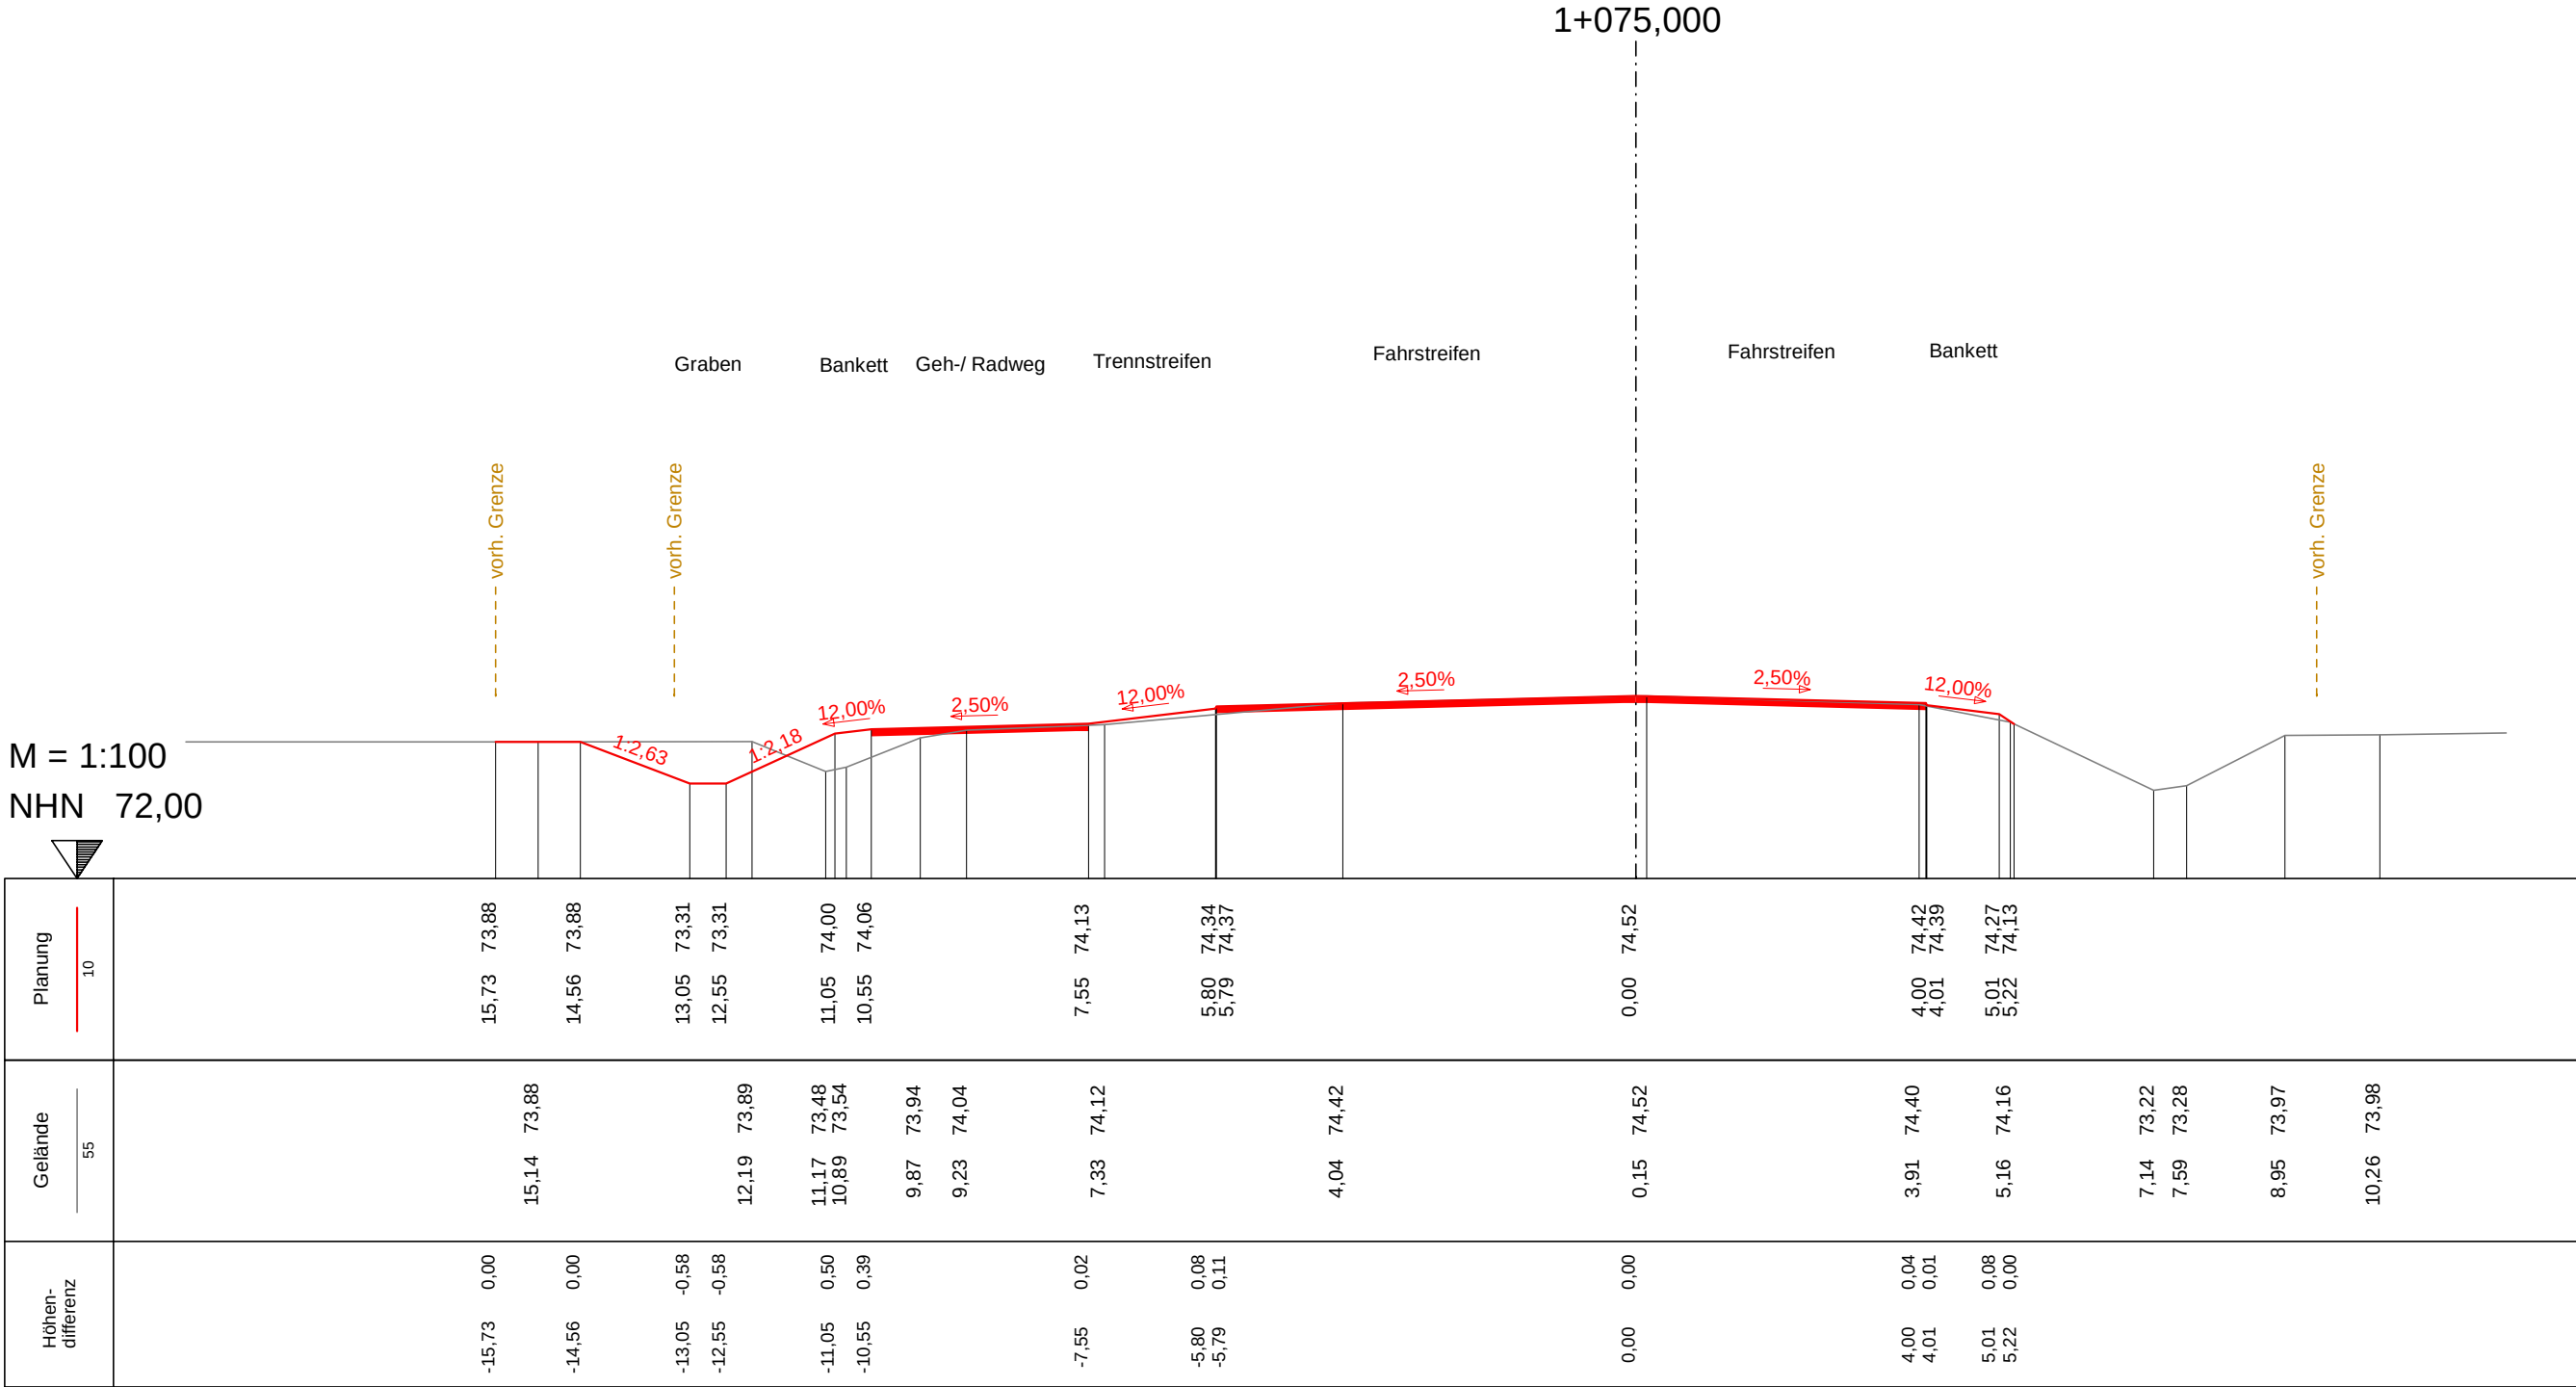

Plot: 04.05.2026 25046013 QP-Ax001-01.LPLT 0001100-1 Vers.:10.112

Weitergabe sowie Vervielfältigung und Verwertung dieser Unterlage sind vorbehaltlich gesonderter vertraglicher Regelungen oder im Einzelfall gesondert erfolgter Vereinbarungen mit dem Entwurfsverfasser nicht gestattet. Zuwiderhandlungen verpflichten zu Schadensersatz.

M = 1:100
NHN 72,00

Höhen- differenz	Gelände 55		Planung 10	
-16,00	0,00	73,96	16,00	73,96
-15,50	0,00	73,96	15,50	73,96
-14,42	-0,62	73,34	14,42	73,34
-13,92	-0,61	73,34	13,92	73,34
-12,42	0,10	73,95	12,42	74,05
-11,92	0,19	73,94	11,92	74,11
		11,03 73,43 10,72 73,61		
		9,91 74,05		
		9,23 74,20		
-8,92	-0,02	74,18	8,92	74,18
-7,17	0,14	74,24	7,17	74,39
-7,16	0,17	74,24	7,16	74,42
		4,05 74,52		
		0,22 74,61	0,00	74,60
		4,08 74,49	4,00 74,50 4,01 74,47	
		5,67 74,17	5,45 74,30 5,67 74,17	
		7,22 73,29 7,49 73,22		
		8,80 74,06		

1+100,000

Graben Bankett Geh-/ Radweg Trennstreifen Fahrstreifen Fahrstreifen Bankett

vorh. Grenze

vorh. Grenze

vorh. Grenze

1:1,74

1:2,11

12,00%

2,50%

12,00%

2,50%

2,50%

12,00%

Entwurfsbearbeitung:

Beratung • Planung • Bauleitung

Am Tie 1
49086 Osnabrück
E-Mail: osnabrueck@pbh.org

Telefon (0541) 1819 - 0
Telefax (0541) 1819 - 111
Internet: www.pbh.org



WESTFLEISCH Finanz AG

Verkehrsanlagen

Kapazitätserweiterung
Westfleisch Coesfeld

Station 1+100,000

Blatt-Nr. 5

Querprofil

Maßstab 1:100

Weitergabe sowie Vervielfältigung und Verwertung dieser Unterlage sind vorbehaltlich gesonderter vertraglicher Regelungen oder im Einzelfall gesondert erfolgter Vereinbarungen mit dem Entwurfsverfasser nicht gestattet. Zuwiderhandlungen verpflichten zu Schadensersatz.

M = 1:100
NHN 72,00

Höhen- differenz	Gelände 55	Planung 10
-15,99 0,00	16,24 74,23	15,99 74,23
-12,01 0,16	11,74 74,21	12,01 74,37
-9,01 0,09	9,20 74,34	9,01 74,44
-7,25 0,07	7,29 74,41	7,25 74,48
0,00 -0,03	4,01 74,61	0,00 74,67
4,00 -0,01	3,96 74,57	4,00 74,57
9,54 0,00	8,00 74,33	9,54 74,28
	11,44 74,23	

1+118,350

Bankett

Geh-/ Radweg

Fahrstreifen

Fahrstreifen

vorh. Grenze

vorh. Grenze

vorh. Grenze

3,47%

2,50%

2,50%

2,50%

Entwurfsbearbeitung:

Beratung • Planung • Bauleitung

Am Tie 1
49086 Osnabrück
E-Mail: osnabrueck@pbh.org

Telefon (0541) 1819 - 0
Telefax (0541) 1819 - 111
Internet: www.pbh.org



WESTFLEISCH Finanz AG

Verkehrsanlagen

Kapazitätserweiterung
Westfleisch Coesfeld

Station 1+118,350

Blatt-Nr. 6

Querprofil

Maßstab 1:100

Weitergabe sowie Vervielfältigung und Verwertung dieser Unterlage sind vorbehaltlich gesonderter vertraglicher Regelungen oder im Einzelfall gesondert erfolgter Vereinbarungen mit dem Entwurfsverfasser nicht gestattet. Zuwiderhandlungen verpflichten zu Schadensersatz.

Entwurfsbearbeitung:
Beratung • Planung • Bauleitung
Am Tie 1
49086 Osnabrück
E-Mail: osnabrueck@pbh.org
Telefon (0541) 1819 - 0
Telefax (0541) 1819 - 111
Internet: www.pbh.org



PLANUNGSBÜRO HAHM

WESTFLEISCH Finanz AG

Verkehrsanlagen


Kapazitätserweiterung
Westfleisch Coesfeld

Station 1+125,000

Blatt-Nr. 7

Querprofil

Maßstab 1:100

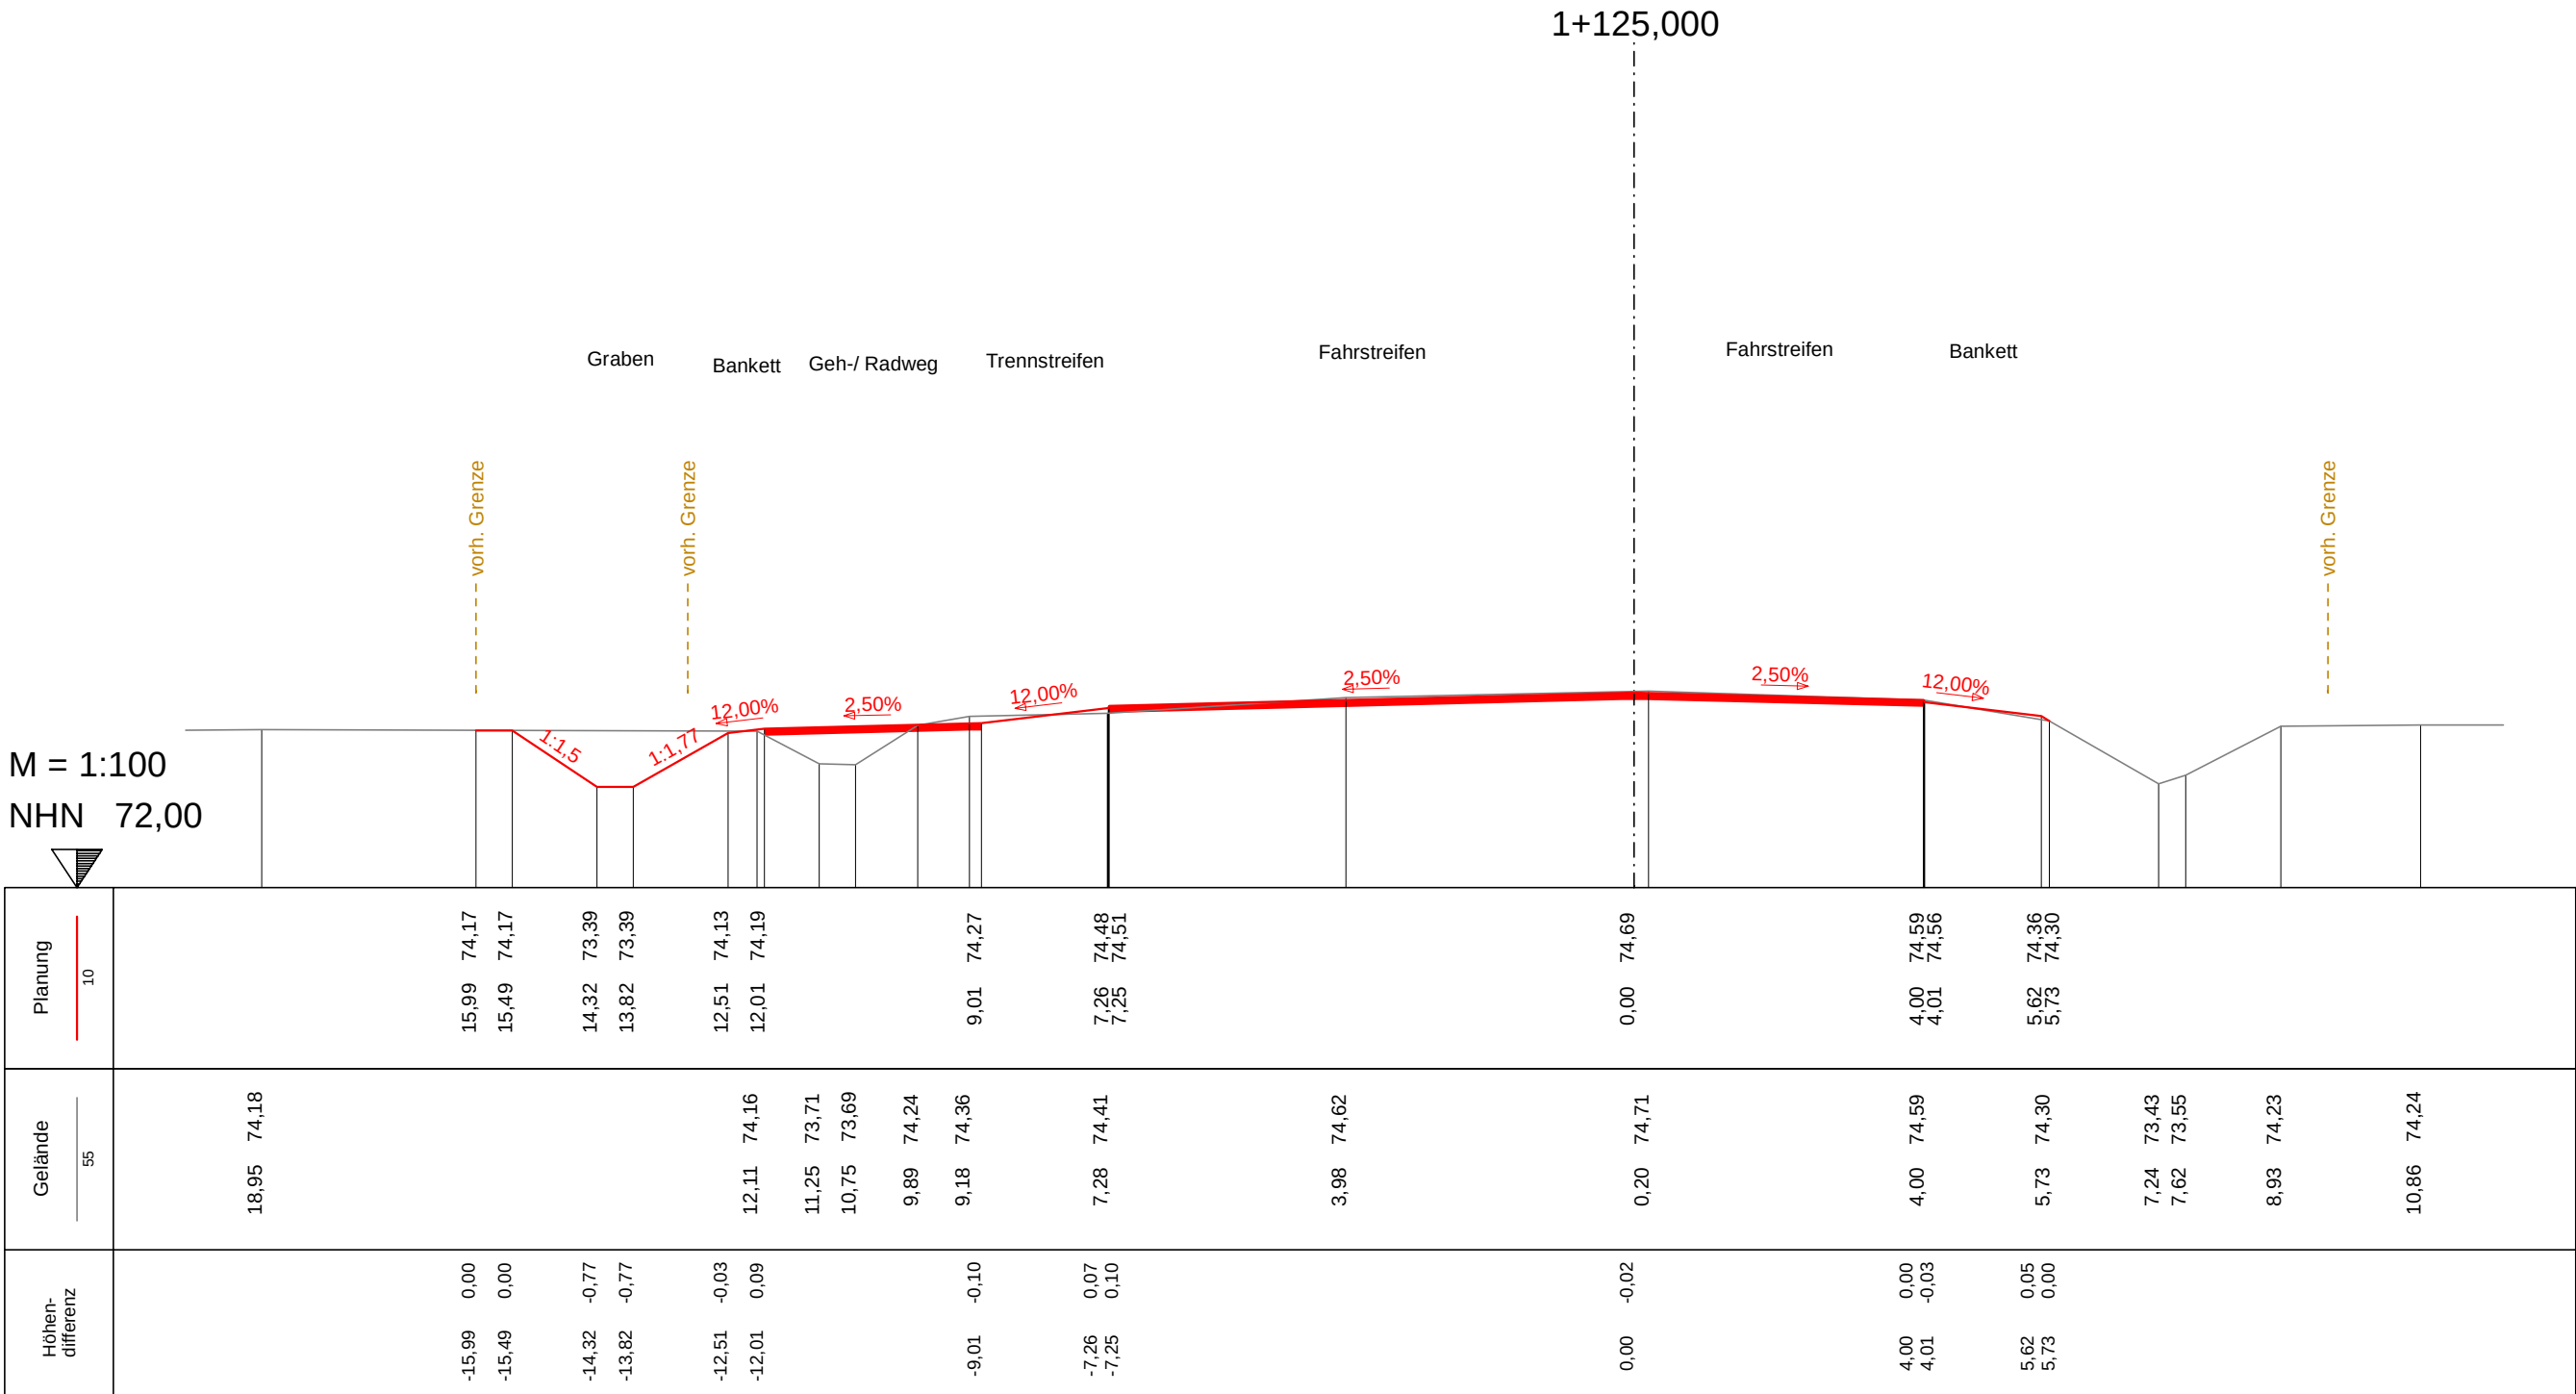

1+150,000

Fahrstreifen

Fahrstreifen

Bankett

vorh. Grenze

vorh. Grenze

vorh. Grenze

M = 1:100
NHN 72,00



Höhen- differenz	Gelände 55	Planung 10
	18,59 74,17	
-11,95 0,42 -11,95 0,52	11,63 74,15 10,97 73,76 10,60 73,80 9,75 74,30 9,21 74,40	11,95 74,56 11,95 74,66
-7,25 0,24 -7,25 0,14	7,31 74,45	7,25 74,69 7,25 74,59
	4,01 74,69	
0,00 0,00	0,15 74,78	0,00 74,77
4,00 0,02 4,01 -0,01	4,09 74,65	4,00 74,67 4,01 74,64
5,28 0,02 5,33 0,00	5,33 74,46	5,28 74,49 5,33 74,46
	7,20 73,38 7,58 73,42	
	8,96 74,17	

Entwurfsbearbeitung:

Beratung • Planung • Bauleitung

Am Tie 1
49086 Osnabrück

Telefon (0541) 1819 - 0
Telefax (0541) 1819 - 111

E-Mail: osnabrueck@pbh.org

Internet: www.pbh.org



WESTFLEISCH Finanz AG

Verkehrsanlagen	
-----------------	--

Kapazitätserweiterung
Westfleisch Coesfeld

Station	1+150,000
---------	-----------

Blatt-Nr. 8

Querprofil

Maßstab	1:100
---------	-------

Weitergabe sowie Vervielfältigung und Verwertung dieser Unterlage sind vorbehaltlich gesonderter vertraglicher Regelungen oder im Einzelfall gesondert erfolgter Vereinbarungen mit dem Entwurfsverfasser nicht gestattet. Zuwiderhandlungen verpflichten zu Schadensersatz.

----- vorh. Grenze

----- vorh. Grenze

Verh. Cronz

10

Weitergabe sowie Vervielfältigung und Verwertung dieser Unterlage sind vorbehaltlich gesonderter vertraglicher Regelungen oder im Einzelfall gesondert erfolgter Vereinbarungen mit dem Entwurfsverfasser nicht gestattet. Zuwiderhandlungen verpflichten zu Schadensersatz.


pbh
PLANUNGSBÜRO HAHM

Querprofil

card_1

Weitergabe sowie Vervielfältigung und Verwertung dieser Unterlage sind vorbehaltlich gesonderter vertraglicher Regelungen oder im Einzelfall gesondert erfolgter Vereinbarungen mit dem Entwurfsverfasser nicht gestattet. Zuwiderhandlungen verpflichten zu Schadensersatz.

M = 1:100
NHN 72,00

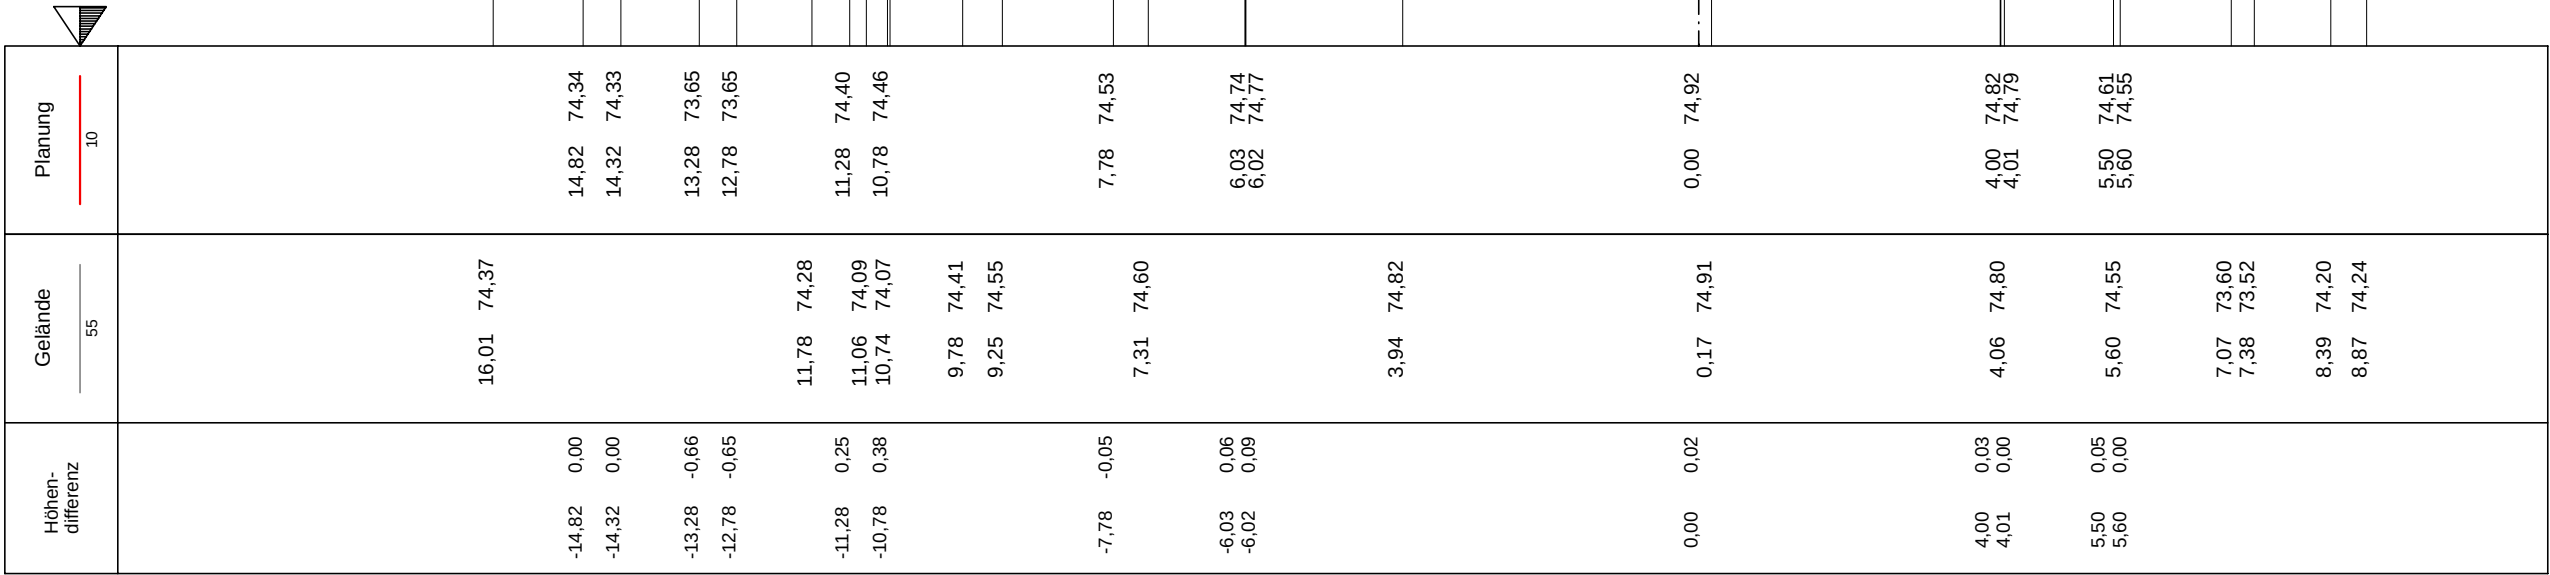

1+200,000

Entwurfsbearbeitung:

Beratung • Planung • Bauleitung

Am Tie 1
49086 Osnabrück
E-Mail: osnabrueck@pbh.org

Telefon (0541) 1819 - 0
Telefax (0541) 1819 - 111
Internet: www.pbh.org



WESTFLEISCH Finanz AG

Verkehrsanlagen

Kapazitätserweiterung
Westfleisch Coesfeld

Station 1+200,000

Blatt-Nr. 10

Querprofil

Maßstab 1:100

Weitergabe sowie Vervielfältigung und Verwertung dieser Unterlage sind vorbehaltlich gesonderter vertraglicher Regelungen oder im Einzelfall gesondert erfolgter Vereinbarungen mit dem Entwurfsverfasser nicht gestattet. Zuwiderhandlungen verpflichten zu Schadensersatz.

M = 1:100
NHN 72,00



Höhen- differenz	Gelände 55		Planung 10	
-12,94	0,00	12,61	74,34	12,94
-12,44	0,00		74,33	12,44
-11,54	-0,45	11,54	74,31	11,54
-11,04	-0,30	10,94	74,13	11,04
		10,67	74,14	
-9,54	-0,05	9,76	74,53	9,54
-9,04	-0,04	9,19	74,61	9,04
		7,29	74,66	
-6,04	-0,10			6,04
-4,29	-0,03			4,29
-4,28	0,00	4,03	74,91	4,28
0,00	0,00	0,18	75,00	0,00
4,00	0,03			
4,01	0,00	3,97	74,87	4,00
5,01	0,04	5,06	74,70	5,01
5,14	0,00			5,14
		7,06	73,74	
		7,45	73,71	
		8,35	74,24	
		9,26	74,44	

vorh. Grenze

vorh. Grenze

1+225,000

Graben Bankett Geh-/ Radweg Trennstreifen Fahrstreifen Fahrstreifen Bankett

Entwurfsbearbeitung:

Beratung • Planung • Bauleitung

Am Tie 1
49086 Osnabrück
E-Mail: osnabrueck@pbh.org

Telefon (0541) 1819 - 0
Telefax (0541) 1819 - 111
Internet: www.pbh.org



WESTFLEISCH Finanz AG

Verkehrsanlagen

Kapazitätserweiterung
Westfleisch Coesfeld

Station 1+225,000

Blatt-Nr. 11

Querprofil

Maßstab 1:100

Plot: 04.05.2026 25046013 QP-Ax001-01.PLT 0001238-1 Vers.:10.112

Weitergabe sowie Vervielfältigung und Verwertung dieser Unterlage sind vorbehaltlich gesonderter vertraglicher Regelungen oder im Einzelfall gesondert erfolgter Vereinbarungen mit dem Entwurfsverfasser nicht gestattet. Zuwiderhandlungen verpflichten zu Schadensersatz.

Entwurfsbearbeitung:
Beratung • Planung • Bauleitung
Am Tie 1
49086 Osnabrück
E-Mail: osnabrueck@pbh.org
Telefon (0541) 1819 - 0
Telefax (0541) 1819 - 111
Internet: www.pbh.org



PLANUNGSBÜRO HAHM

WESTFLEISCH Finanz AG

Verkehrsanlagen

Kapazitätserweiterung
Westfleisch Coesfeld

Station 1+237,600


Blatt-Nr. 12


Querprofil

Maßstab 1:100

M = 1:100
NHN 73,00

Planung 10	Gelände 55	Höhen- differenz
12,92 74,46		-12,92 0,00
12,28 74,44		-12,28 0,00
11,25 73,96	17,30 74,58	-11,25 -0,46
10,75 73,96	11,24 74,42	-10,75 -0,20
	10,88 74,15	
	10,47 74,19	
9,25 74,76	9,75 74,58	-9,25 0,10
8,75 74,82	9,21 74,66	-8,75 0,14
	7,31 74,72	
4,00 74,94	4,02 74,95	-4,00 -0,02
0,00 75,04	0,19 75,05	0,00 -0,01
4,00 74,94	4,02 74,92	4,00 0,01
	6,46 74,72	
	7,47 74,68	
10,33 74,56	10,33 74,56	10,33 0,00

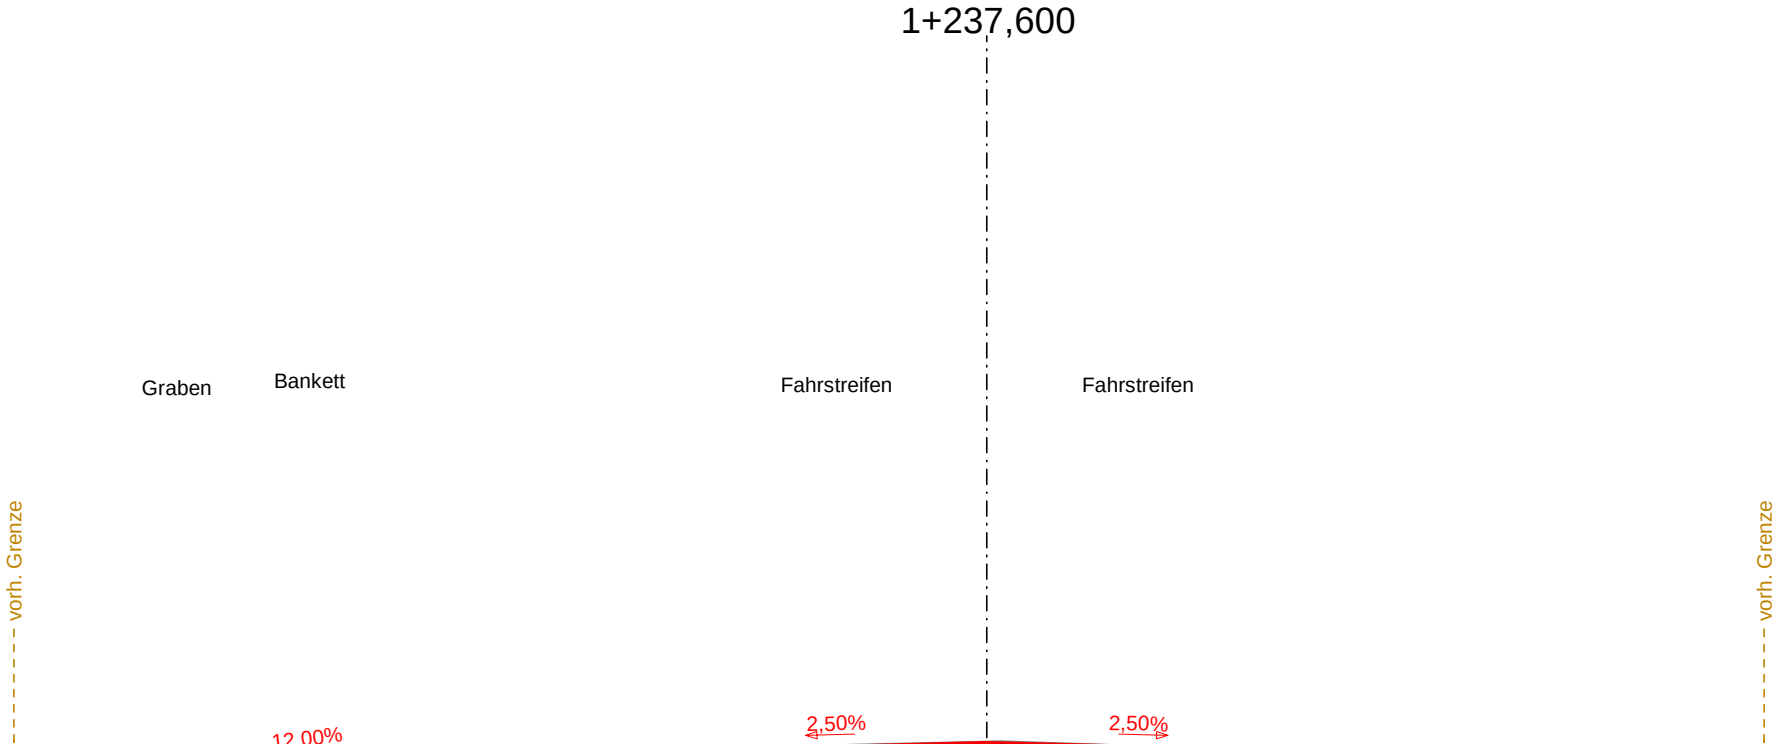

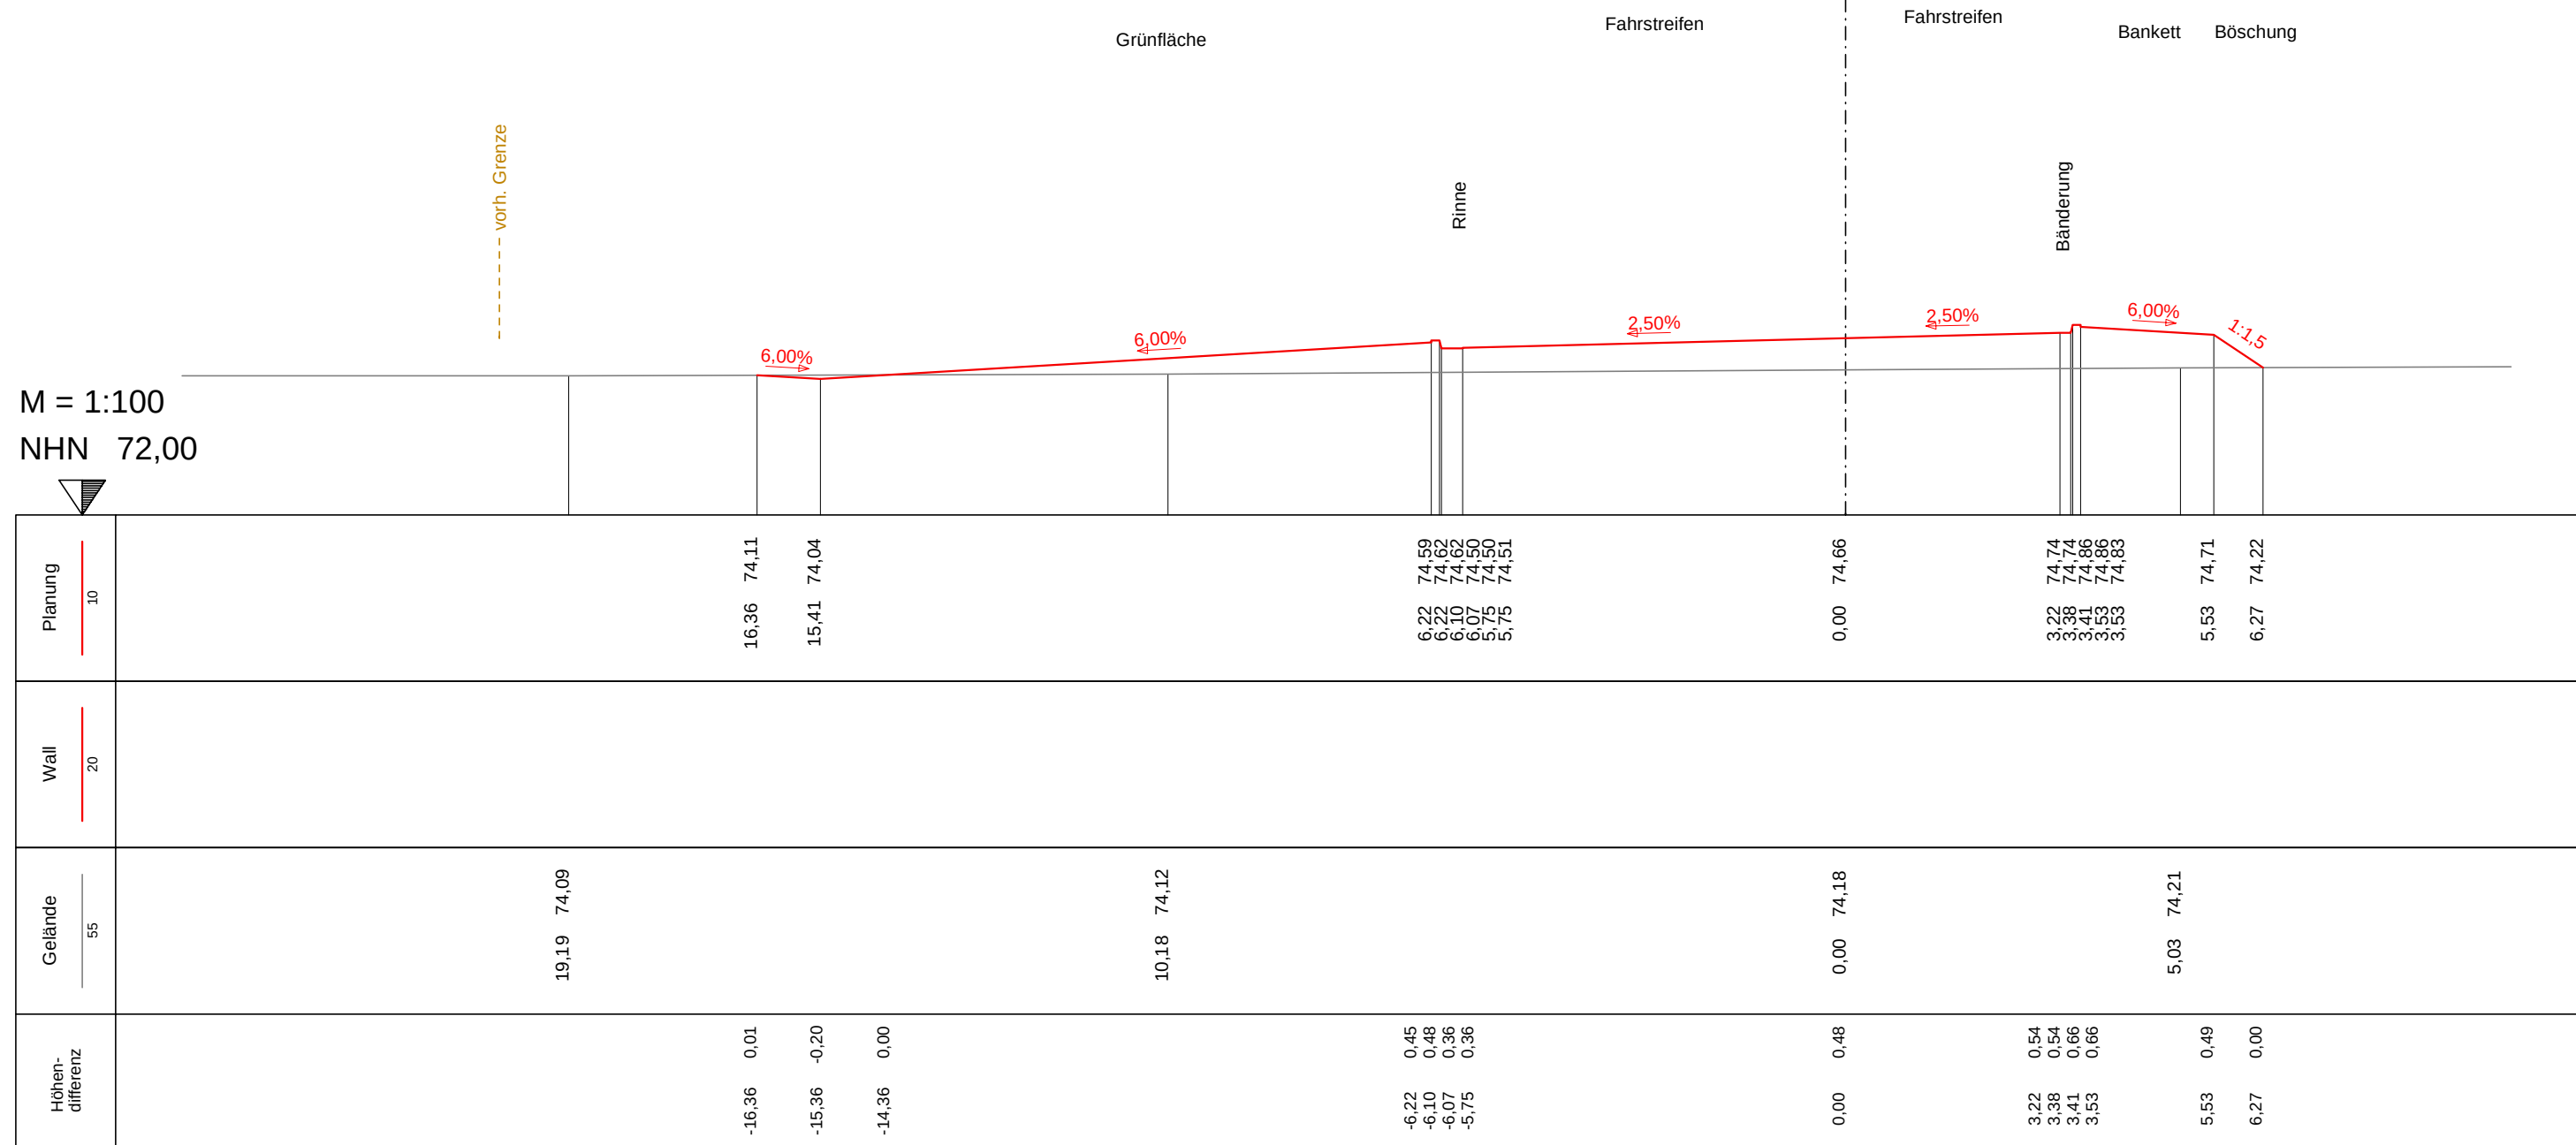


Weitergabe sowie Vervielfältigung und Verwertung dieser Unterlage sind vorbehaltlich gesonderter vertraglicher Regelungen oder im Einzelfall gesondert erfolgter Vereinbarungen mit dem Entwurfsverfasser nicht gestattet. Zuwiderhandlungen verpflichten zu Schadensersatz.

Entwurfsbearbeitung:		WESTFLEISCH Finanz AG		
Beratung • Planung • Bauleitung		Verkehrsanlagen	Station 2+025,000	
			Blatt-Nr. 13	
Am Tie 1 49086 Osnabrück E-Mail: osnabrueck@pbh.org Telefon (0541) 1819 - 0 Telefax (0541) 1819 - 111 Internet: www.pbh.org			Querprofil	
		Kapazitätserweiterung Westfleisch Coesfeld	Maßstab 1:100	

Plot: 19.05.2026 25046013 QP-Ax002-01.PLT 0002100-1 Vers.:10.112

M = 1:100
NHN 68,00

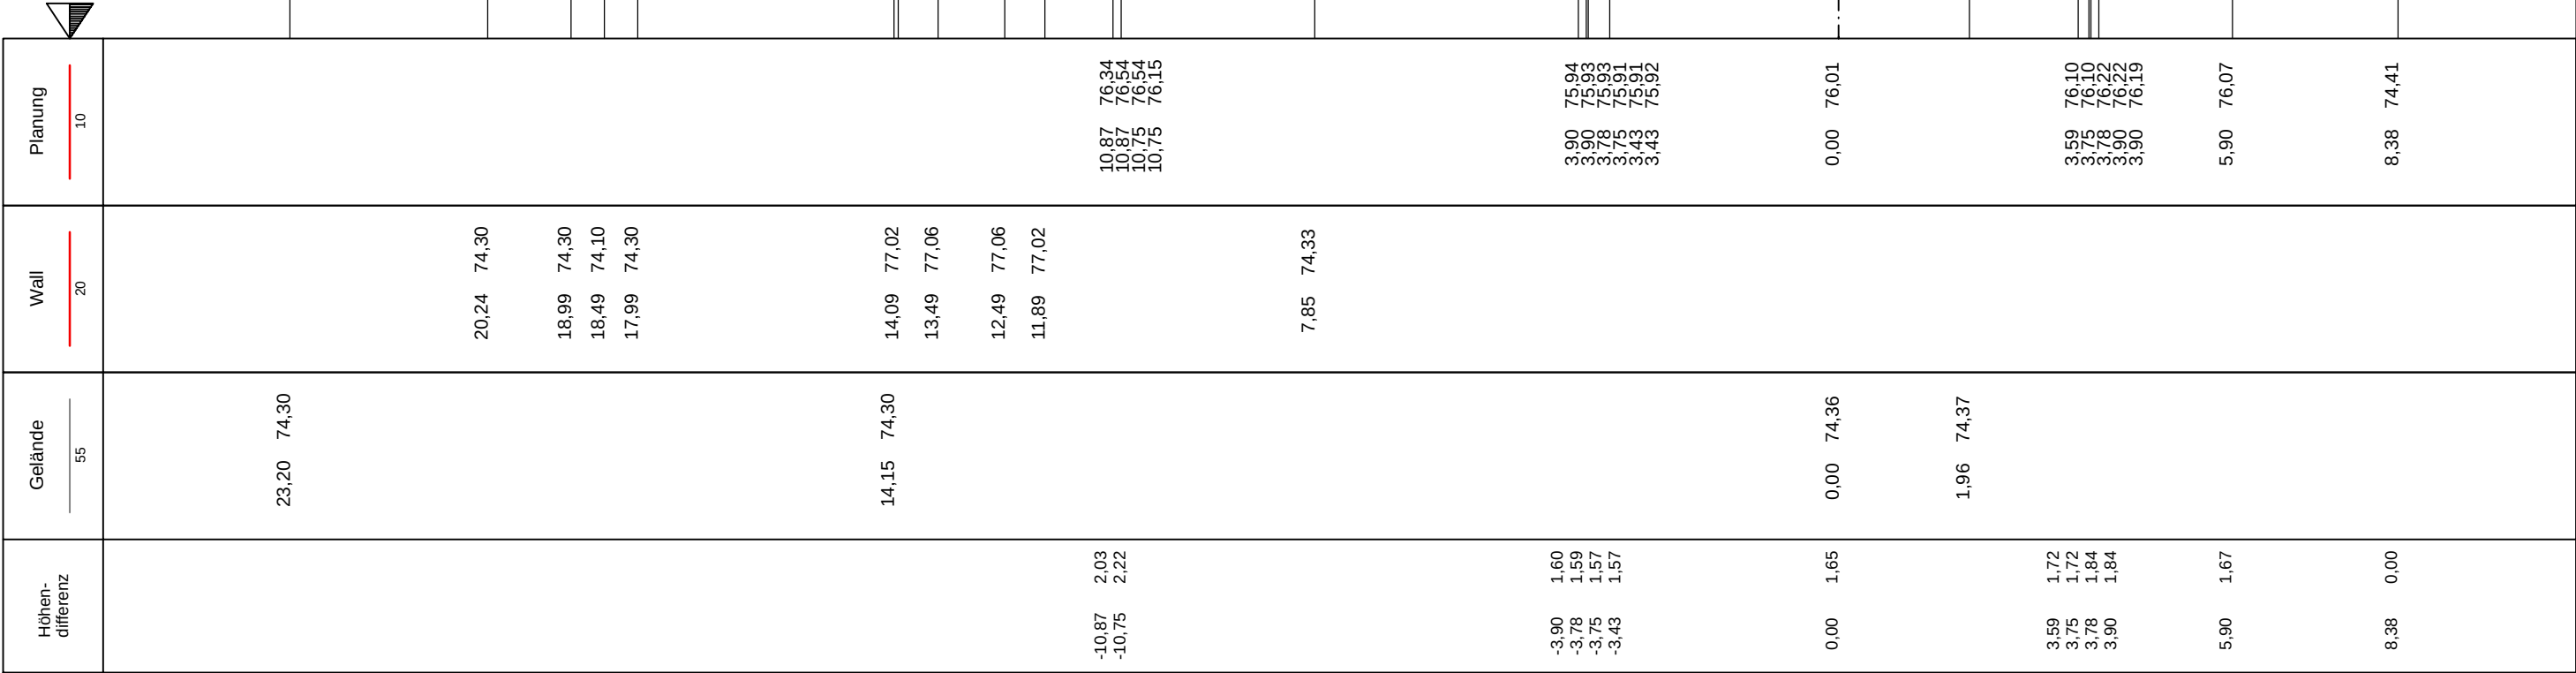

Weitergabe sowie Vervielfältigung und Verwertung dieser Unterlage sind vorbehaltlich gesonderter vertraglicher Regelungen oder im Einzelfall gesondert erfolgter Vereinbarungen mit dem Entwurfsverfasser nicht gestattet. Zuwiderhandlungen verpflichten zu Schadensersatz.

Entwurfsbearbeitung:

Beratung • Planung • Bauleitung

Am Tie 1
49086 Osnabrück
E-Mail: osnabrueck@pbh.org

Telefon (0541) 1819 - 0
Telefax (0541) 1819 - 111
Internet: www.pbh.org

pbh

PLANUNGSBÜRO HAHM

WESTFLEISCH Finanz AG

Verkehrsanlagen

Kapazitätserweiterung
Westfleisch Coesfeld

Station 2+100,000

Blatt-Nr. 16

Querprofil

Maßstab 1:100

card.1

Plot: 19.05.2026 25046013 QP-Ax002-01.PLT 0002120-1 Vers.:10.112

Weitergabe sowie Vervielfältigung und Verwertung dieser Unterlage sind vorbehaltlich gesonderter vertraglicher Regelungen oder im Einzelfall gesondert erfolgter Vereinbarungen mit dem Entwurfsverfasser nicht gestattet. Zuwiderhandlungen verpflichten zu Schadensersatz.

Entwurfsbearbeitung:

Beratung • Planung • Bauleitung

Am Tie 1
49086 Osnabrück
E-Mail: osnabrueck@pbh.org

Telefon (0541) 1819 - 0
Telefax (0541) 1819 - 111
Internet: www.pbh.org

pbh

PLANUNGSBÜRO HAHM

WESTFLEISCH Finanz AG

Verkehrsanlagen

Kapazitätserweiterung
Westfleisch Coesfeld

Station 2+120,000

Blatt-Nr. 17


Querprofil

Maßstab 1:100

Höhen- differenz	Gelände 55	Wall 20	Planung 10
	23,17 74,53	20,24 74,54 18,99 74,54 18,49 74,35 17,99 74,55	
		14,09 77,16 13,49 77,20 12,49 77,20 11,89 77,16	
-10,70 1,79			10,70 76,37
-8,25 1,64		8,03 74,59	8,25 76,22
-7,25 1,43			7,25 76,02
-6,25 1,63			6,25 76,22
-3,90 1,76 -3,78 1,79 -3,75 1,67 -3,43 1,67			3,90 76,36 3,90 76,39 3,78 76,27 3,43 76,28
0,00 1,75	0,58 74,61 0,00 74,62		0,00 76,37
3,59 1,81 3,75 1,81 3,78 1,83 3,90 1,82	4,56 74,66		3,59 76,46 3,75 76,46 3,78 76,48 3,90 76,49
6,75 1,89			6,75 76,57
12,41 1,84			12,41 76,57
14,41 1,76 14,91 1,70	15,17 74,76		14,41 76,51 14,41 76,48 14,91 76,45
17,29 0,00			17,29 74,87

Diagram showing a cross-section profile with various terrain features and planned road levels. The profile is divided into several sections with labels: Sichtschutzwand/-wand, Böschung, Grünstreifen, Mulde, Grünfläche, Mulde, Bankett, Fahrstreifen, Fahrstreifen, Bänderung, Gehweg, Verladebüro, Gehweg, Bankett, Böschung. The profile includes elevation points and slope percentages. Key elevation points include 79,20, 80,22, 74,53, 74,54, 74,35, 74,55, 77,16, 77,20, 77,20, 77,16, 76,37, 76,22, 76,02, 76,22, 76,36, 76,39, 76,27, 76,28, 74,61, 74,62, 74,66, 76,46, 76,46, 76,48, 76,49, 76,57, 76,51, 76,48, 76,45, 74,87. Slope percentages include 1:1,5, 6,00%, 6,00%, 6,00%, 6,00%, 2,50%, 2,50%, 0,31%, 1:1,5. A dashed yellow line indicates the 'vorh. Grenze' (existing boundary). A vertical dashed line marks the station 2+120,000. Horizontal dimensions at the top right are 2,00, 1,00, 5,66, 2,00.

M = 1:100
NHN 68,00

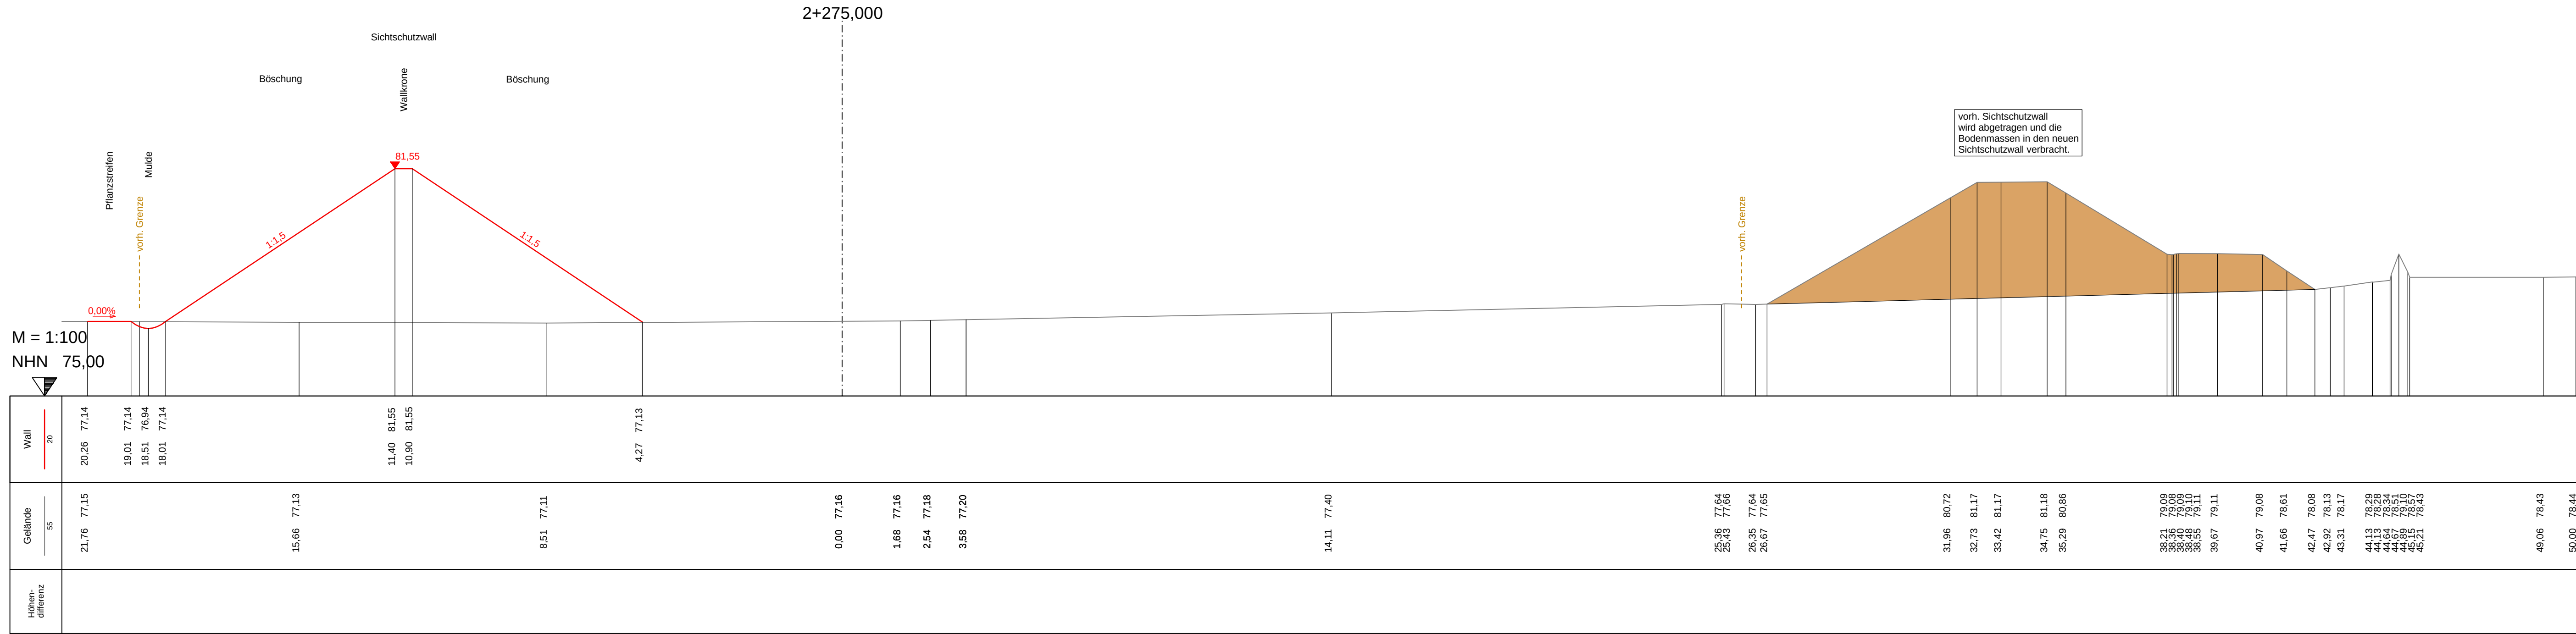

Weitergabe sowie Vervielfältigung und Verwertung dieser Unterlage sind vorbehaltlich gesonderter vertraglicher Regelungen oder im Einzelfall gesondert erfolgter Vereinbarungen mit dem Entwurfsverfasser nicht gestattet. Zuwiderhandlungen verpflichten zu Schadensersatz.

Entwurfsbearbeitung

Beratung • Planung • Bauleitung

Am Tie 1
49086 Osnabrück
E-Mail: osnabrueck@pbh.de



WESTFLEISCH Finanz AG

Verkehrsanlagen

Kapazitätserweiterung
Westfleisch Coesfeld

Station	2+275,000
---------	-----------


Blatt-Nr. 2

Querpro

Maßstab 1:100

Plot: 22.07.2026 25046013 QF-Av002-02.PLT 0002300-1 Vers.:10.112

Weitergabe sowie Vervielfältigung und Verwertung dieser Unterlage sind vorbehaltlich gesonderter vertraglicher Regelungen oder im Einzelfall gesondert erfolgter Vereinbarungen mit dem Entwurfsverfasser nicht gestattet. Zuwiderhandlungen verpflichten zu Schadensersatz.

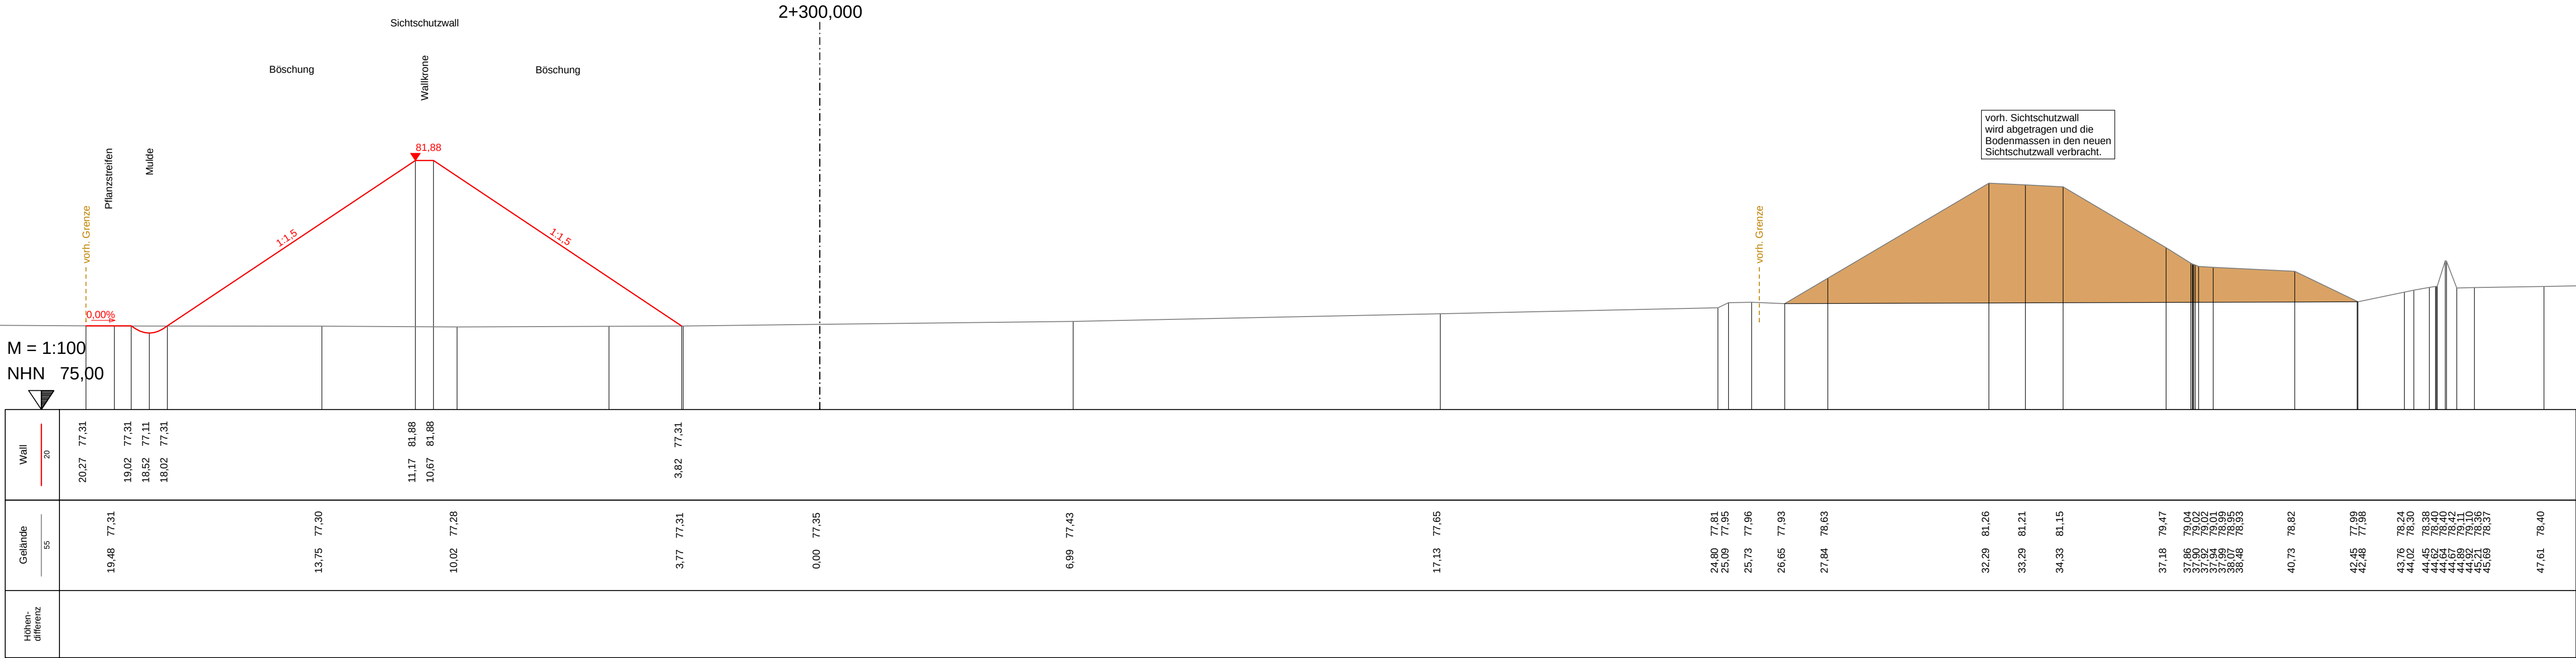

Entwurfsbearbeitung:
Beratung • Planung • Bauleitung
Am Tie 1
49086 Osnabrück
E-Mail: osnabrueck@pbh.org

Telefon (0541) 1819 - 0
Telefax (0541) 1819 - 111
Internet: www.pbh.org

PLANUNGSBÜRO HAHM

WESTFLEISCH Finanz AG

Verkehrsanlagen


Kapazitätsenerweiterung
Westfleisch Coesfeld

Station 2+300,000
Blatt-Nr. 24
Querprofil
Maßstab 1:100

Plot: 22.07.2026 25046013 QP-Av002-02.PLT 0002350-1 Vers.:10.112

Weitergabe sowie Vervielfältigung und Verwertung dieser Unterlage sind vorbehaltlich gesonderter vertraglicher Regelungen oder im Einzelfall gesondert erfolgter Vereinbarungen mit dem Entwurfsverfasser nicht gestattet. Zuwiderhandlungen verpflichten zu Schadensersatz.

M = 1:100
NHN 74,00

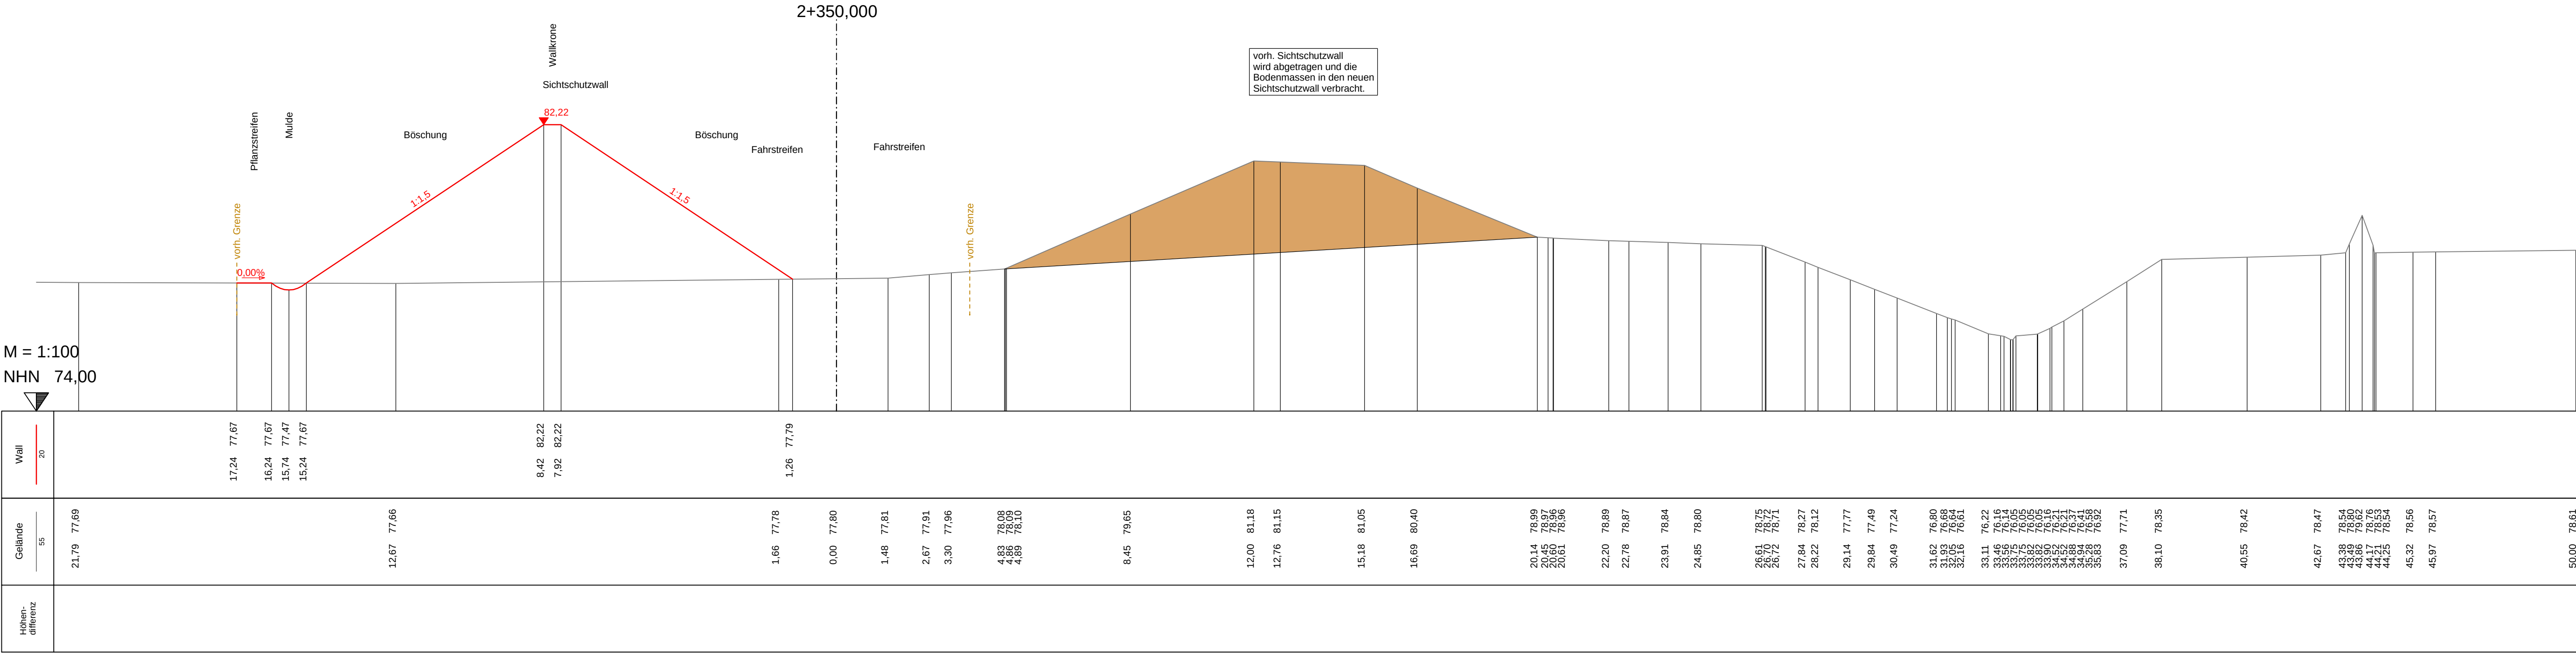

Entwurfsbearbeitung:
Beratung • Planung • Bauleitung
Am Tie 1
49086 Osnabrück
E-Mail: osnabrueck@pbh.org

Telefon (0541) 1819 - 0
Telefax (0541) 1819 - 111
Internet: www.pbh.org

PLANUNGSBURO HAHM

WESTFLEISCH Finanz AG

Verkehrsanlagen

Kapazitätsweiterung
Westfleisch Coesfeld

Station 2+350,000

Blatt-Nr. 25

Querprofil


Maßstab 1:100

card_1

Plot: 04.05.2026 25046013 QP-Ax004-01.PLT 0004025-1 Vers.:10.112

Weitergabe sowie Vervielfältigung und Verwertung dieser Unterlage sind vorbehaltlich gesonderter vertraglicher Regelungen oder im Einzelfall gesondert erfolgter Vereinbarungen mit dem Entwurfsverfasser nicht gestattet. Zuwiderhandlungen verpflichten zu Schadensersatz.

M = 1:100
NHN 76,00

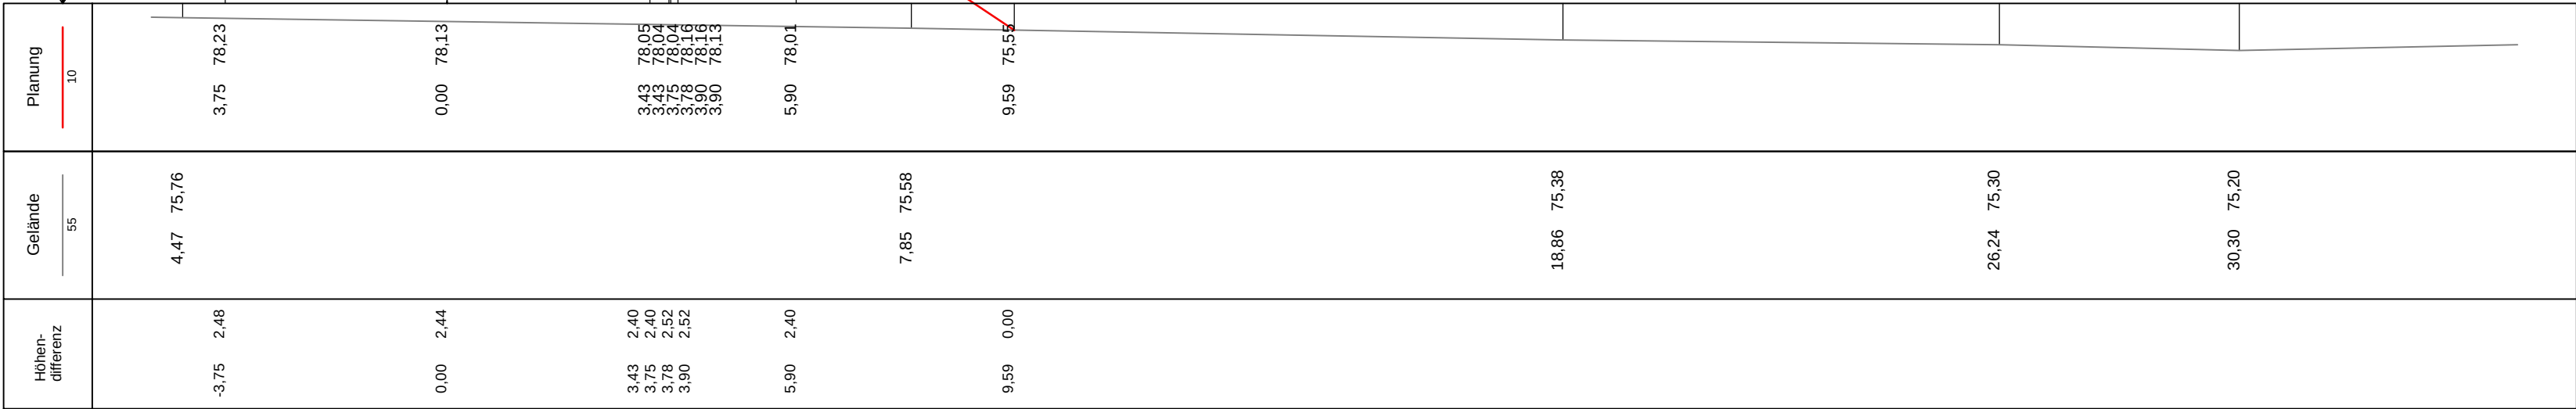

Fahrstreifen

Fahrstreifen

Bankett

Böschung

2,50%

2,50%

6,00%

1:1,5

4+025,000

Entwurfsbearbeitung:

Beratung • Planung • Bauleitung

Am Tie 1
49086 Osnabrück
E-Mail: osnabrueck@pbh.org
Telefon (0541) 1819 - 0
Telefax (0541) 1819 - 111
Internet: www.pbh.org



WESTFLEISCH Finanz AG

Verkehrsanlagen

Kapazitätserweiterung
Westfleisch Coesfeld

Station 4+025,000

Blatt-Nr. 27

Querprofil

Maßstab 1:100

4+075,000

Gehweg

vorh. Wall wird abgetragen
und die Bodenmassen in den
neuen Sichtschutz verbracht.

Grünstreifen

M = 1:100
NHN 76,00

3,00%

5,13%

Höhen- differenz	Gelände 55	Planung 10
	4,60 78,73	
	1,47 78,67	
	1,31 78,67	
3,74 0,00 3,77 0,10 3,89 0,02	3,74 78,68 3,86 78,78 4,27 78,78	3,74 78,68 3,77 78,80 3,89 78,80 3,89 78,81
5,74 -0,10	5,45 78,79	5,74 78,86 5,74 78,83
	13,87 83,88	
31,27 0,00	31,27 77,52	31,27 77,52

Entwurfsbearbeitung:

Beratung • Planung • Bauleitung

Am Tie 1 Telefon (0541) 1819 - 0
49086 Osnabrück Telefax (0541) 1819 - 111
E-Mail: osnabrueck@pbh.org Internet: www.pbh.org

pblh
PLANUNGSBÜRO HAHM

WESTFLEISCH Finanz AG

Verkehrsanlagen	
-----------------	--

Kapazitätserweiterung
Westfleisch Coesfeld

Station	4+075,000
---------	-----------

Blatt-Nr. 29

Querprofil	
Maßstab	1:100

Weitergabe sowie Vervielfältigung und Verwertung dieser Unterlage sind vorbehaltlich gesonderter vertraglicher Regelungen oder im Einzelfall gesondert erfolgter Vereinbarungen mit dem Entwurfsverfasser nicht gestattet. Zuwiderhandlungen verpflichten zu Schadensersatz.

Plot: 04.05.2026 25046013 QP-Ax004-01.PLT 0004090-1 Vers.:10.112

Weitergabe sowie Vervielfältigung und Verwertung dieser Unterlage sind vorbehaltlich gesonderter vertraglicher Regelungen oder im Einzelfall gesondert erfolgter Vereinbarungen mit dem Entwurfsverfasser nicht gestattet. Zuwiderhandlungen verpflichten zu Schadensersatz.

M = 1:100
NHN 76,00

Planung 10			3,63 3,66 3,78	78,47 78,59 78,60	5,63 5,63	78,65 78,62		24,90	77,49
Gelände 55	4,73	78,61	3,63 3,67 3,75	78,47 78,49 78,48	6,03	78,50	13,97	84,11	24,90
Höhen- differenz			3,63 3,66 3,78	0,00 0,11 0,10	5,63	0,16			0,00

4+090,000

Gehweg

3,00%

Grünstreifen

5,86%

vorh. Wall wird abgetragen
und die Bodenmassen in den
neuen Sichtschutz verbracht.

Entwurfsbearbeitung:

Beratung • Planung • Bauleitung

Am Tie 1
49086 Osnabrück
E-Mail: osnabrueck@pbh.org

Telefon (0541) 1819 - 0
Telefax (0541) 1819 - 111
Internet: www.pbh.org




WESTFLEISCH Finanz AG

Verkehrsanlagen

Kapazitätserweiterung
Westfleisch Coesfeld

Station 4+090,000
Blatt-Nr. 30
Querprofil
Maßstab 1:100

Plot: 23.07.2026 25046013 QP-Ax005-03.PLT 0005025-1 Vers.:10.112

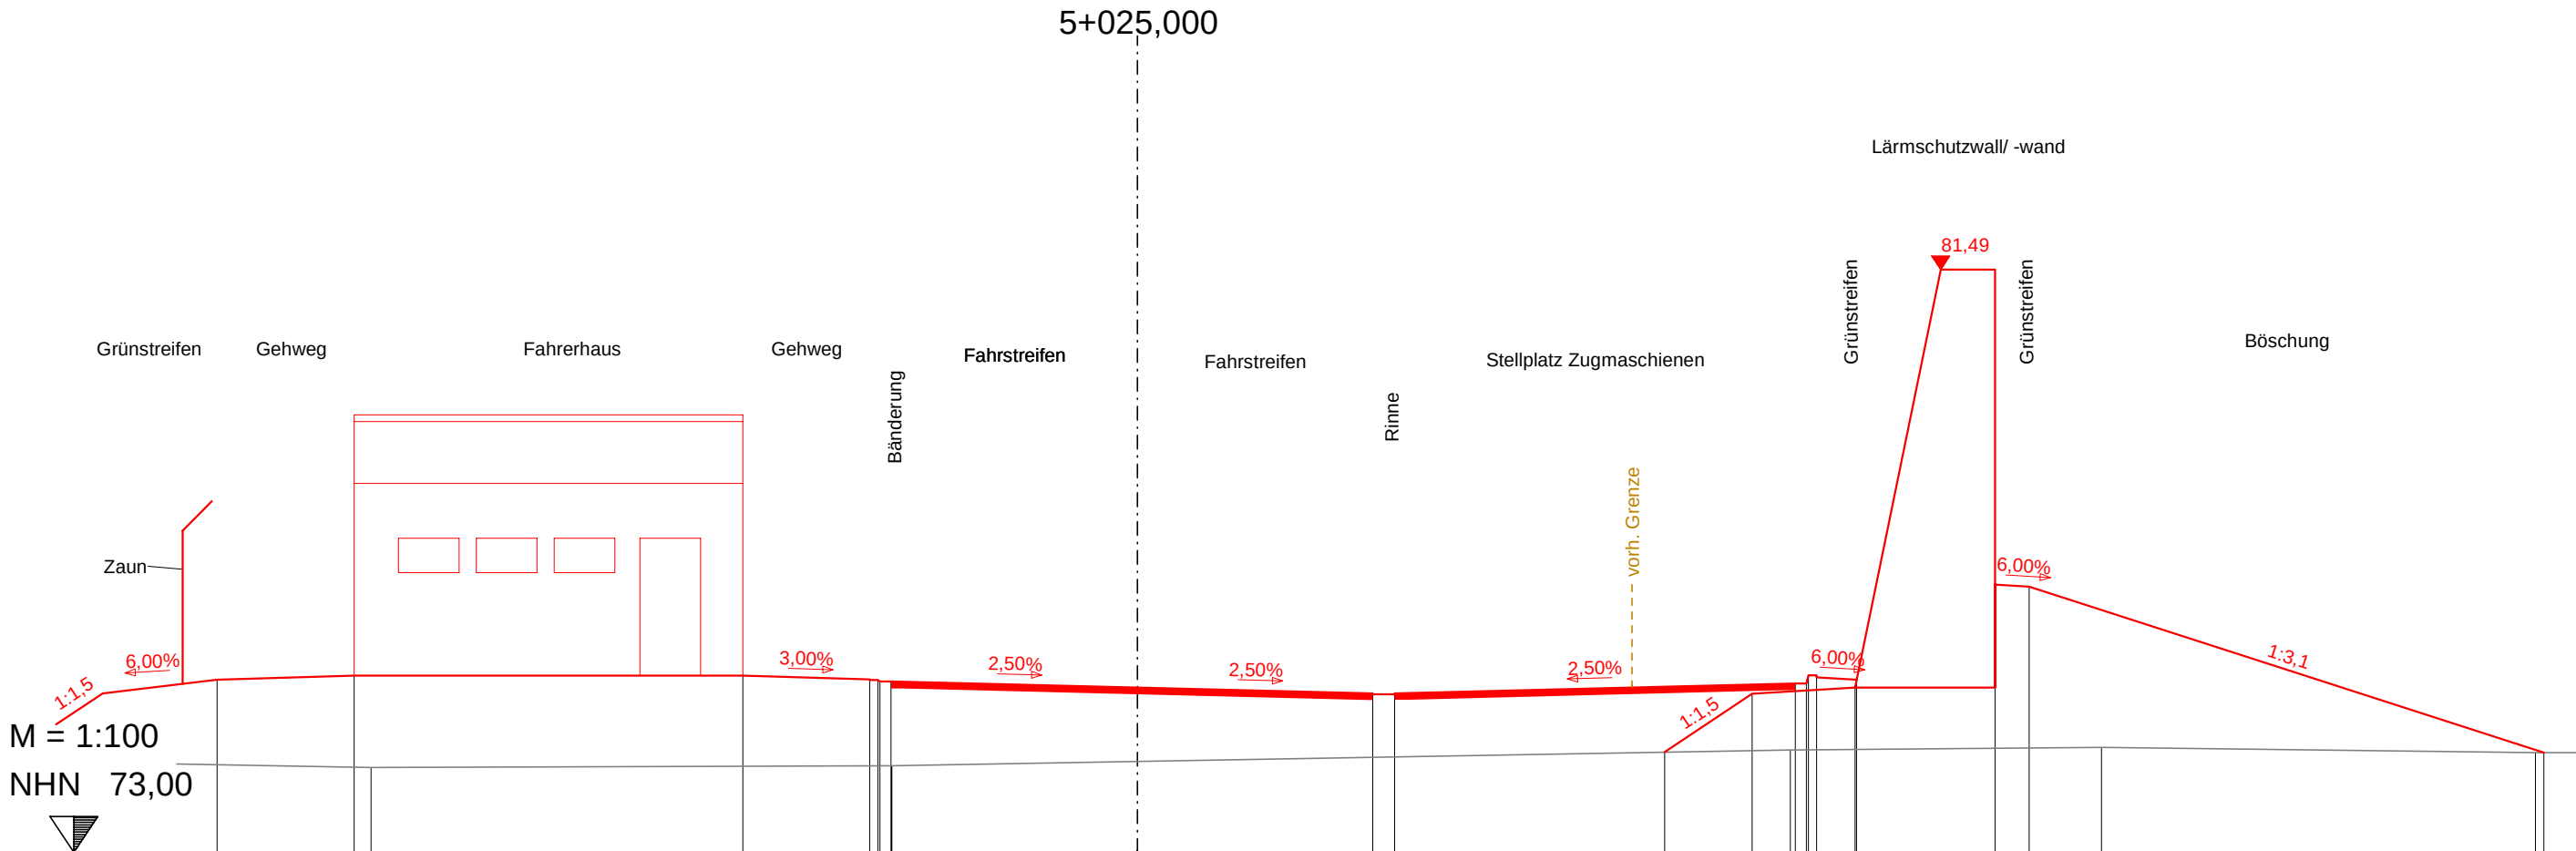

	Planung 10	Wall 20	Gelände 55	Höhen- differenz
	13,41 75,52			-13,41 1,24
	11,41 75,58		11,17 74,24	-11,41 1,33
	5,75 75,58			-5,75 1,32
	3,90 75,52 3,90 75,51 3,78 75,51 3,75 75,49 3,59 75,49		3,58 74,26	-3,90 1,26 -3,78 1,25 -3,75 1,23 -3,59 1,23
	0,00 75,40			0,00 1,08
	3,43 75,32 3,43 75,31 3,75 75,31 3,75 75,32			3,43 0,93 3,75 0,91
	9,59 75,46 9,75 75,46 9,78 75,58 9,90 75,55 10,48 75,52	7,69 74,46 8,96 75,31 10,46 75,40	9,52 74,49	9,59 0,97 9,75 0,97 9,78 1,09 9,90 1,08 10,48 1,01
		12,50 75,40 12,50 76,90 13,00 76,87	14,05 74,53	
		20,50 74,46	20,38 74,46	

Weitergabe sowie Vervielfältigung und Verwertung dieser Unterlage sind vorbehaltlich gesonderter vertraglicher Regelungen oder im Einzelfall gesondert erfolgter Vereinbarungen mit dem Entwurfsverfasser nicht gestattet. Zuwiderhandlungen verpflichten zu Schadensersatz.

Entwurfsbearbeitung:
Beratung • Planung • Bauleitung
Am Tie 1
49086 Osnabrück
E-Mail: osnabrueck@pbh.org

Telefon (0541) 1819 - 0
Telefax (0541) 1819 - 111
Internet: www.pbh.org



PLANUNGSBÜRO HAHM


WESTFLEISCH Finanz AG

Verkehrsanlagen

Kapazitätserweiterung
Westfleisch Coesfeld

Station 5+025,000
Blatt-Nr. 31
Querprofil
Maßstab 1:100

Pbl: 23.07.2026 25046013 QP-Ax005-03.PLT 0005040-1 Vers.:10.112

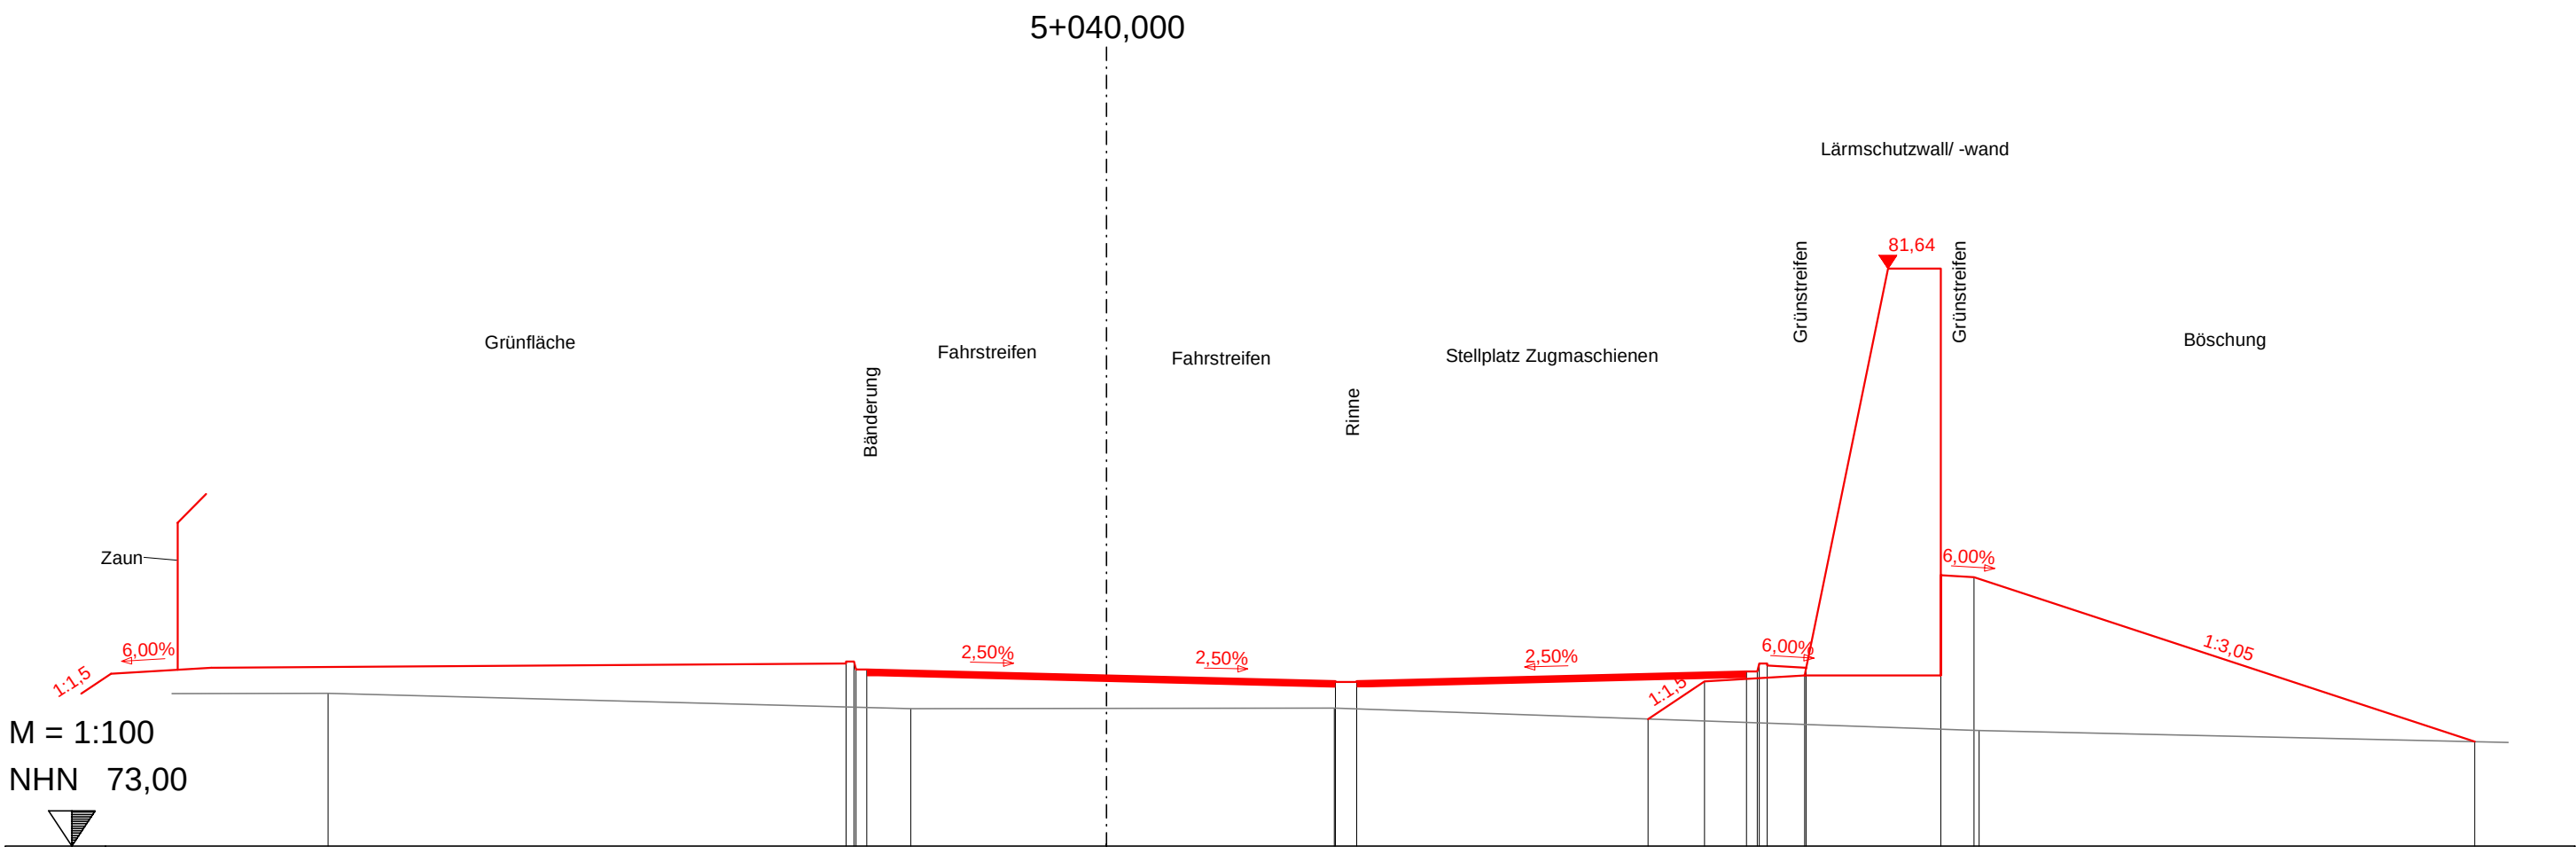

Planung 10		3,90 75,73 3,90 75,76 3,78 75,76 3,75 75,64 3,59 75,64	0,00 75,55	3,43 75,47 3,43 75,46 3,75 75,46 3,75 75,47	9,59 75,61 9,75 75,61 9,78 75,73 9,90 75,73 9,90 75,70 10,48 75,67		
Wall 20					8,12 74,90 8,96 75,46 10,46 75,55 12,50 75,55 12,50 77,05 13,00 77,02		20,50 74,56
Gelände 55	11,66 75,28	2,93 75,05		3,41 75,06		13,08 74,73	
Höhen- differenz		-3,90 0,65 -3,78 0,69 -3,75 0,57 -3,59 0,57	0,00 0,49	3,43 0,40 3,75 0,41	9,59 0,76 9,75 0,77 9,78 0,89 9,90 0,89 10,48 0,85		

Weitergabe sowie Vervielfältigung und Verwertung dieser Unterlage sind vorbehaltlich gesonderter vertraglicher Regelungen oder im Einzelfall gesondert erfolgter Vereinbarungen mit dem Entwurfsverfasser nicht gestattet. Zuwiderhandlungen verpflichten zu Schadensersatz.

Entwurfsbearbeitung:

Beratung • Planung • Bauleitung

Am Tie 1
49086 Osnabrück
E-Mail: osnabrueck@pbh.org

Telefon (0541) 1819 - 0
Telefax (0541) 1819 - 111
Internet: www.pbh.org


PLANUNGSBÜRO HAHM

WESTFLEISCH Finanz AG

Verkehrsanlagen

Kapazitätserweiterung
Westfleisch Coesfeld

Station 5+040,000

Blatt-Nr. 32

Querprofil

Maßstab 1:100

Plat. 23.07.2026 25046013 QP-Ax005-03.PLT 0005050-1 Vers.:10.112

M = 1:100
NHN 73,00

	Planung 10	Wall 20	Gelände 55	Höhen- differenz
	6,43 75,57 6,25 75,69			-6,43 0,00 -6,25 0,13
	3,90 75,83 3,90 75,86 3,78 75,86 3,75 75,74 3,59 75,74		3,77 75,49	-3,90 0,33 -3,78 0,37 -3,75 0,25 -3,59 0,25
	0,00 75,65		0,89 75,32	0,00 0,30
	3,43 75,57 3,43 75,56 3,75 75,56 3,75 75,57			3,43 0,33 3,75 0,33
	9,59 75,71 9,75 75,71 9,78 75,83 9,90 75,83 9,90 75,80 10,48 75,77	8,22 75,07 8,96 75,56 10,46 75,65	10,57 74,99	9,59 0,69 9,75 0,69 9,78 0,81 9,90 0,82 10,48 0,77
		12,50 75,65 12,50 77,15 13,00 77,12		
		20,50 74,64	17,82 74,70	

Weitergabe sowie Vervielfältigung und Verwertung dieser Unterlage sind vorbehaltlich gesonderter vertraglicher Regelungen oder im Einzelfall gesondert erfolgter Vereinbarungen mit dem Entwurfsverfasser nicht gestattet. Zuwiderhandlungen verpflichten zu Schadensersatz.

Entwurfsbearbeitung:

Beratung • Planung • Bauleitung

Am Tie 1
49086 Osnabrück

E-Mail: osnabrueck@pbh.org

Telefon (0541) 1819 - 0
Telefax (0541) 1819 - 111

Internet: www.pbh.org



WESTFLEISCH Finanz AG

Verkehrsanlagen

Kapazitätserweiterung
Westfleisch Coesfeld

Statt 5+050,000

Blatt-Nr. 33

Querprofil

Maßstab 1:100

Plot: 23.07.2026 25046013 QP-Ax005-03,PLT 0005075-1 Vers.:10.112

M = 1:100
NHN 73,00

Planung 10	Wall 20	Gelände 55	Höhen- differenz
6.31 6.25		13.62 76.20	-6.31 0.00 -6.25 0.04
3.90 3.90 3.78 3.75 3.59			-3.90 0.28 -3.78 0.31 -3.75 0.19 -3.75 0.19 -3.59 0.20
0.00			0.00 0.25
3.43 3.43 3.75 3.75		3.66 75.50	3.43 0.30 3.75 0.31
		5.38 75.44	
9.59 9.75 9.78 9.90 10.48	8.24 75.33 8.96 75.81		9.59 0.68 9.75 0.69 9.78 0.81 9.90 0.82 10.48 0.77
	10.46 75.90		
	12.50 75.90 12.50 77.40 13.00 77.37		
	20.50 74.87		

Weitergabe sowie Vervielfältigung und Verwertung dieser Unterlage sind vorbehaltlich gesonderter vertraglicher Regelungen oder im Einzelfall gesondert erfolgter Vereinbarungen mit dem Entwurfsverfasser nicht gestattet. Zuwiderhandlungen verpflichten zu Schadensersatz.

Entwurfsbearbeitung:

Beratung • Planung • Bauleitung

Am Tie 1
49086 Osnabrück
E-Mail: osnabrueck@pbh.org

Telefon (0541) 1819 - 0
Telefax (0541) 1819 - 111
Internet: www.pbh.org



WESTFLEISCH Finanz AG

Verkehrsanlagen

Kapazitätserweiterung
Westfleisch Coesfeld

Station 5+075,000

Blatt-Nr. 34

Querprofil

Maßstab 1:100

Plot: 23.07.2026 25046013 QP-Ax005-03.PLT 0005090-1 Vers.:10.112

M = 1:100
NHN 74,00

Planung 10	Wall 20	Gelände 55	Höhen- differenz
7,06 75,55		12,10 75,76	-7,06 0,00
6,25 76,09			-6,25 0,58
3,90 76,23			-3,90 0,82
3,90 76,26			-3,78 0,85
3,78 76,26			-3,75 0,73
3,59 76,14			-3,59 0,74
0,00 76,05		2,45 75,35	0,00 0,80
3,43 75,97			3,43 0,86
3,43 75,96			3,75 0,87
3,75 75,97		4,50 75,06	
9,59 76,11	7,61 75,06		9,59 1,04
9,75 76,11	8,96 75,96		9,75 1,04
9,78 76,23			9,78 1,16
9,90 76,23	10,46 76,05	10,22 75,07	9,90 1,16
9,90 76,20			10,48 1,11
10,48 76,17			
	12,50 76,05		
	12,50 77,55		
	13,00 77,52	16,17 74,84	
	20,50 74,74		

Weitergabe sowie Vervielfältigung und Verwertung dieser Unterlage sind vorbehaltlich gesonderter vertraglicher Regelungen oder im Einzelfall gesondert erfolgter Vereinbarungen mit dem Entwurfsverfasser nicht gestattet. Zuwiderhandlungen verpflichten zu Schadensersatz.

Entwurfsbearbeitung:

Beratung • Planung • Bauleitung

Am Tie 1
49086 Osnabrück
E-Mail: osnabrueck@pbh.org

Telefon (0541) 1819 - 0
Telefax (0541) 1819 - 111
Internet: www.pbh.org


PLANUNGSBÜRO HAHM

WESTFLEISCH Finanz AG

Verkehrsanlagen

Kapazitätserweiterung
Westfleisch Coesfeld

Station 5+090,000

Blatt-Nr. 35

Querprofil

Maßstab 1:100