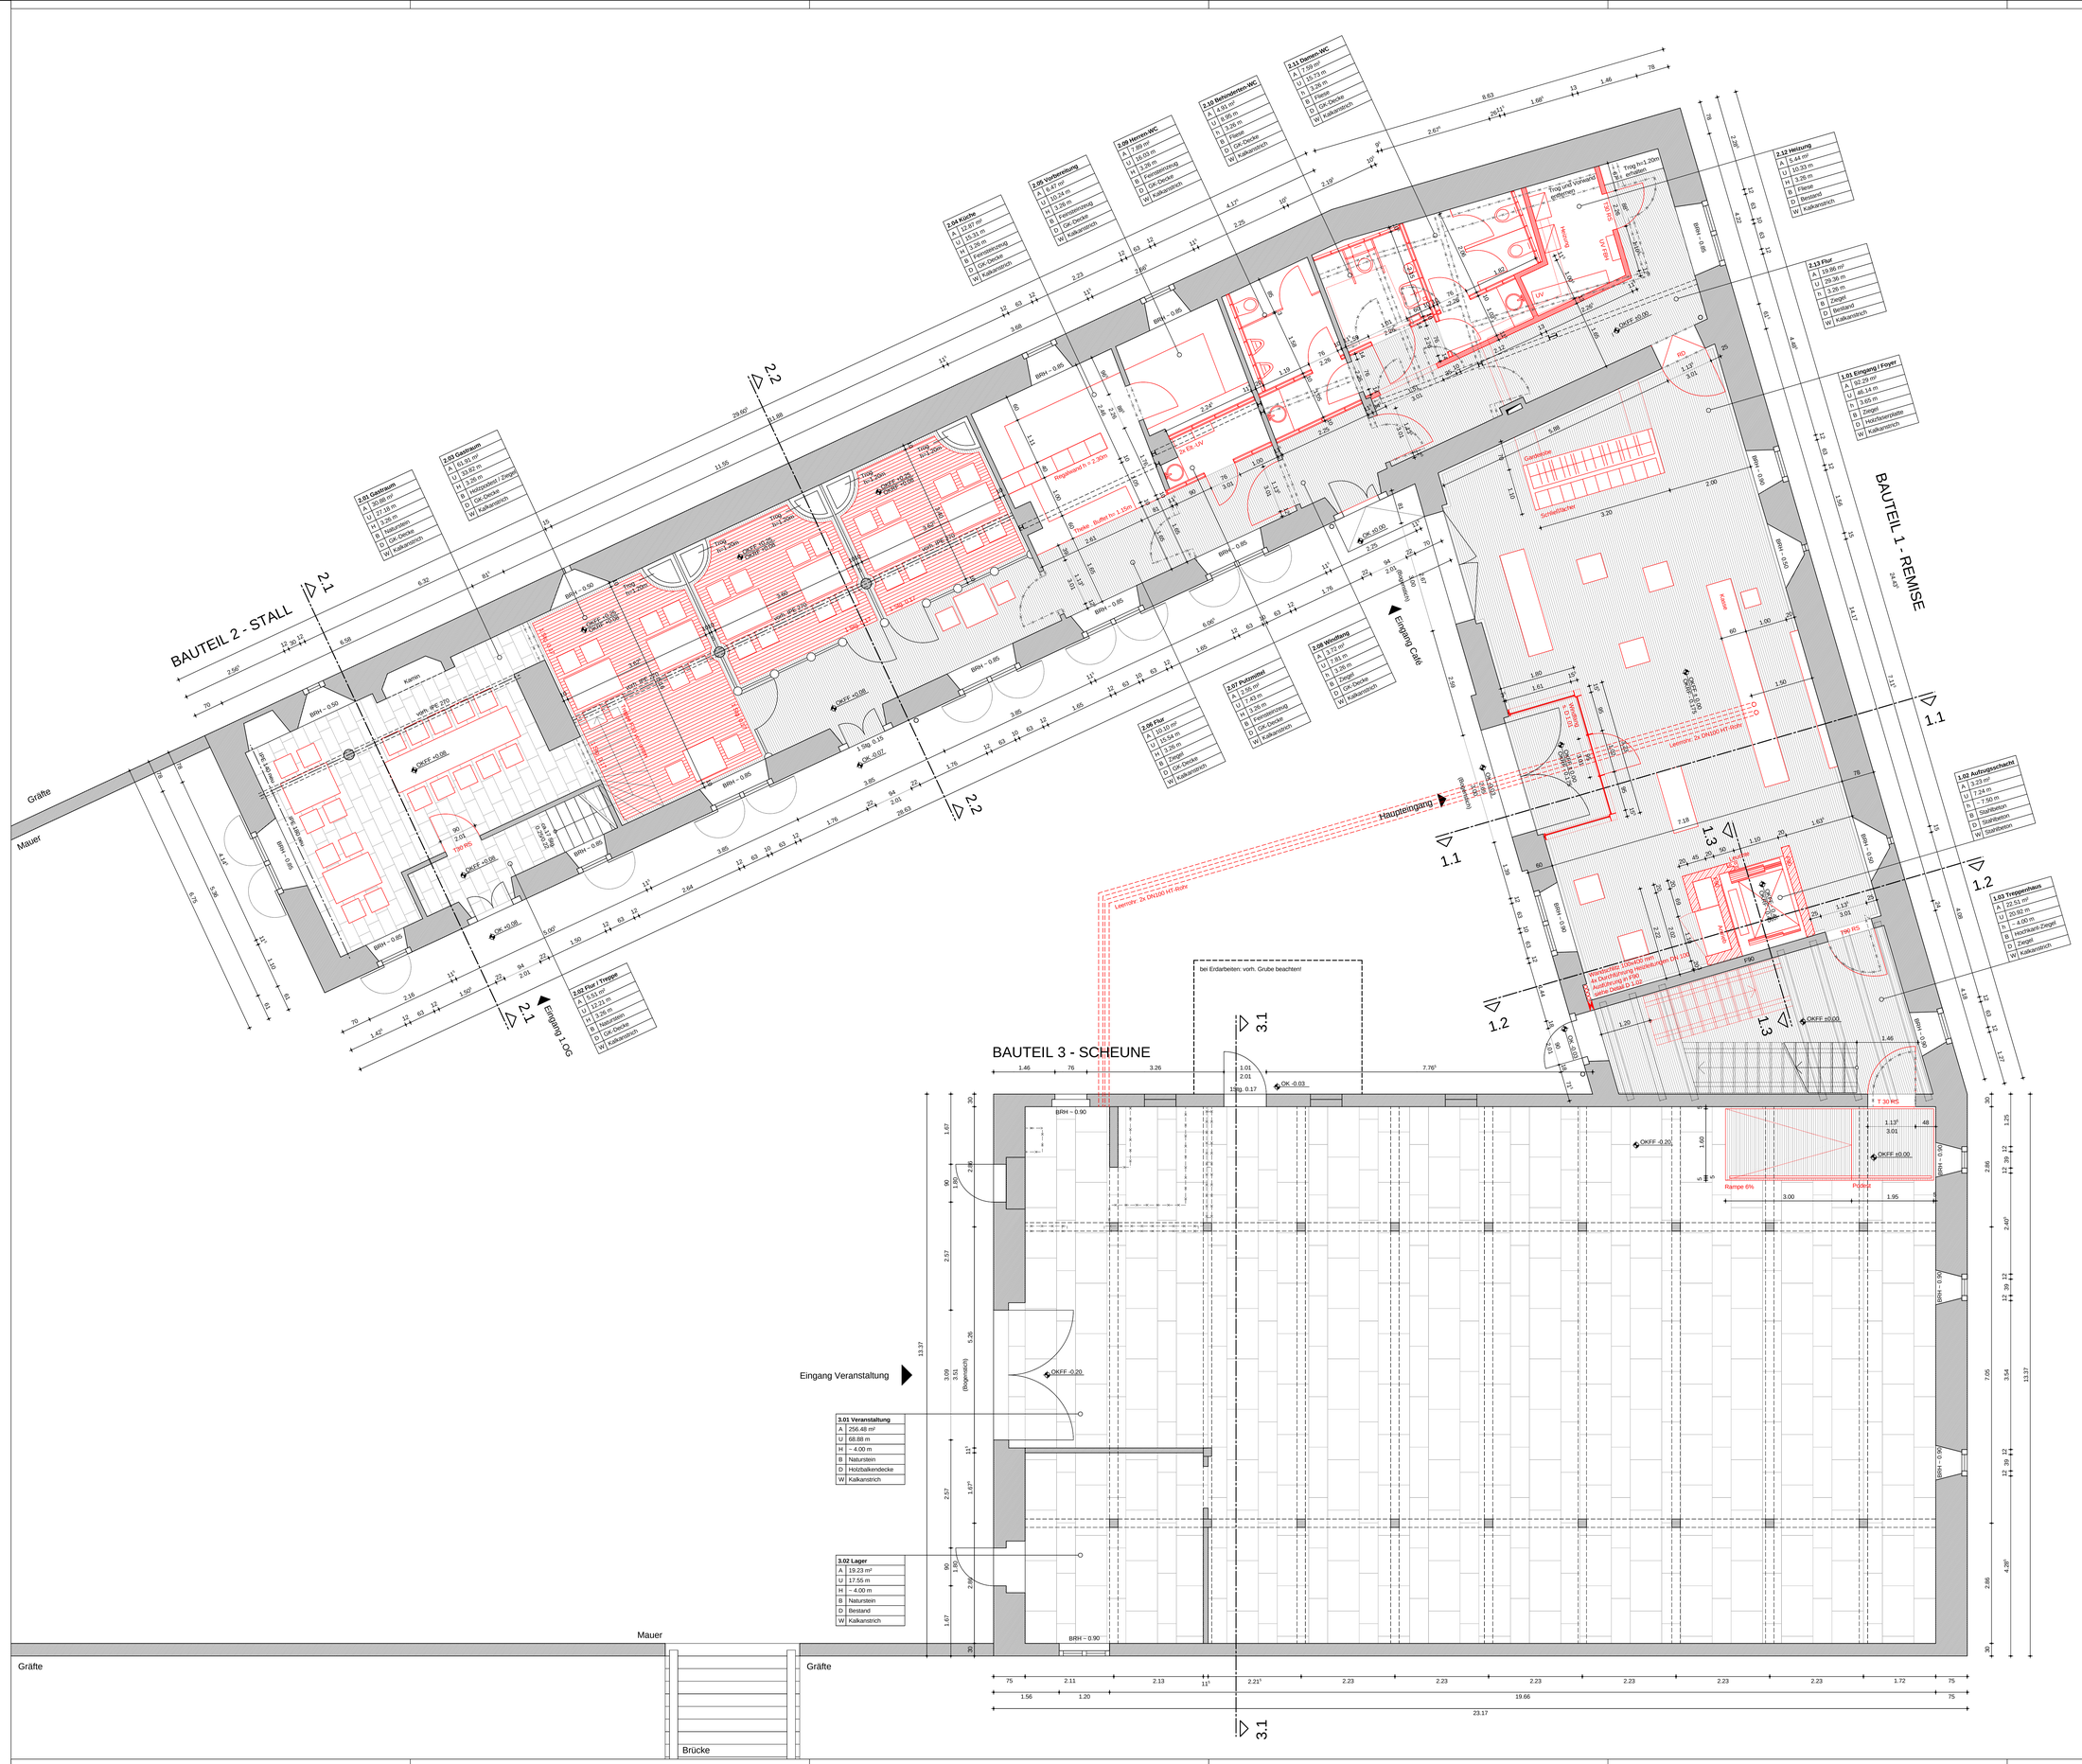

LEGENDE			
	BESTANDSWAND	BRH	BRÜSTUNGSHÖHE
	STAHLBETON BESTAND	OK	OBERKANTE
	DÄMMUNG BESTAND	UK	UNTERKANTE
	ABBRUCH	OKFF	OK FERTIGFUSSBODEN
	KLINKERBELAG	OKRF	OK ROHFUSSBODEN
	NATURSTEIN / STEINZEUG	A	FLÄCHE
	HOLZDIELEN / PARKETT	U	UMFANG
	HOLZPODEST	H	LICHTE RAUMHÖHE
	MAUERWERK NEU	B	BODENBELAG
	STAHLBETON NEU	D	DECKENBELAG
	TROCKENBAU NEU	W	WANDBELAG
	DÄMMUNG NEU	StB	STAHLBETON
		DD	DECKENDURCHBRUCH
		BD	BODENDURCHBRUCH
		WD	WANDDURCHBRUCH

DIESE ZEICHNUNG IST URHEBERRECHTLICH GESCHÜTZT.
SIE IST NUR IN VERBINDUNG MIT DER STATIK GÜLTIG.

ACHTUNG: DIE ZEICHNUNGSGRUNDLAGE DES BAUBESTANDS WURDE GESCANNT UND CAD-MÄßIG ÜBERARBEITET. SÄMTLICHE MAße SIND ÖRTLICH ZU PRÜFEN! UNSTIMMIGKEITEN SIND DER BAULEITUNG UNVERZÜGLICH MITZUTEILEN.

SÄMTLICHE HÖHENANGABEN BEZIEHEN SICH AUF OKFF EG TREPPENHAUS = ±0.00m

INDEX	DATUM	GEZ	ÄNDERUNGEN

UNTERSCHRIFT BAUHERR

UNTERSCHRIFT ARCHITEKT

W 2.01 08/002

BURG VISCHERING LÜDINGHAUSEN
SANIERUNG UND UMBAU DER VORBURG

KREIS COESFELD
FRIEDRICH-EBERT-STR. 4
48653 COESFELD

PFEIFFER , ELLERMANN , PRECKEL
ARCHITEKTEN UND STADTPLANER BDA
HINTERM HAGEN 50, 59348 LÜDINGHAUSEN
TEL.: 02591 / 9199-0 FAX: 02591 / 3509

		INDEX
PLANBEZEICHNUNG:	W 2.01 GRUNDRISS EG	--
MASZSTAB:	1 : 50	
BLATTGRÖSSE:	1160/590	
DATUM:	08.04.2008	
GEZEICHNET:	KJ	