


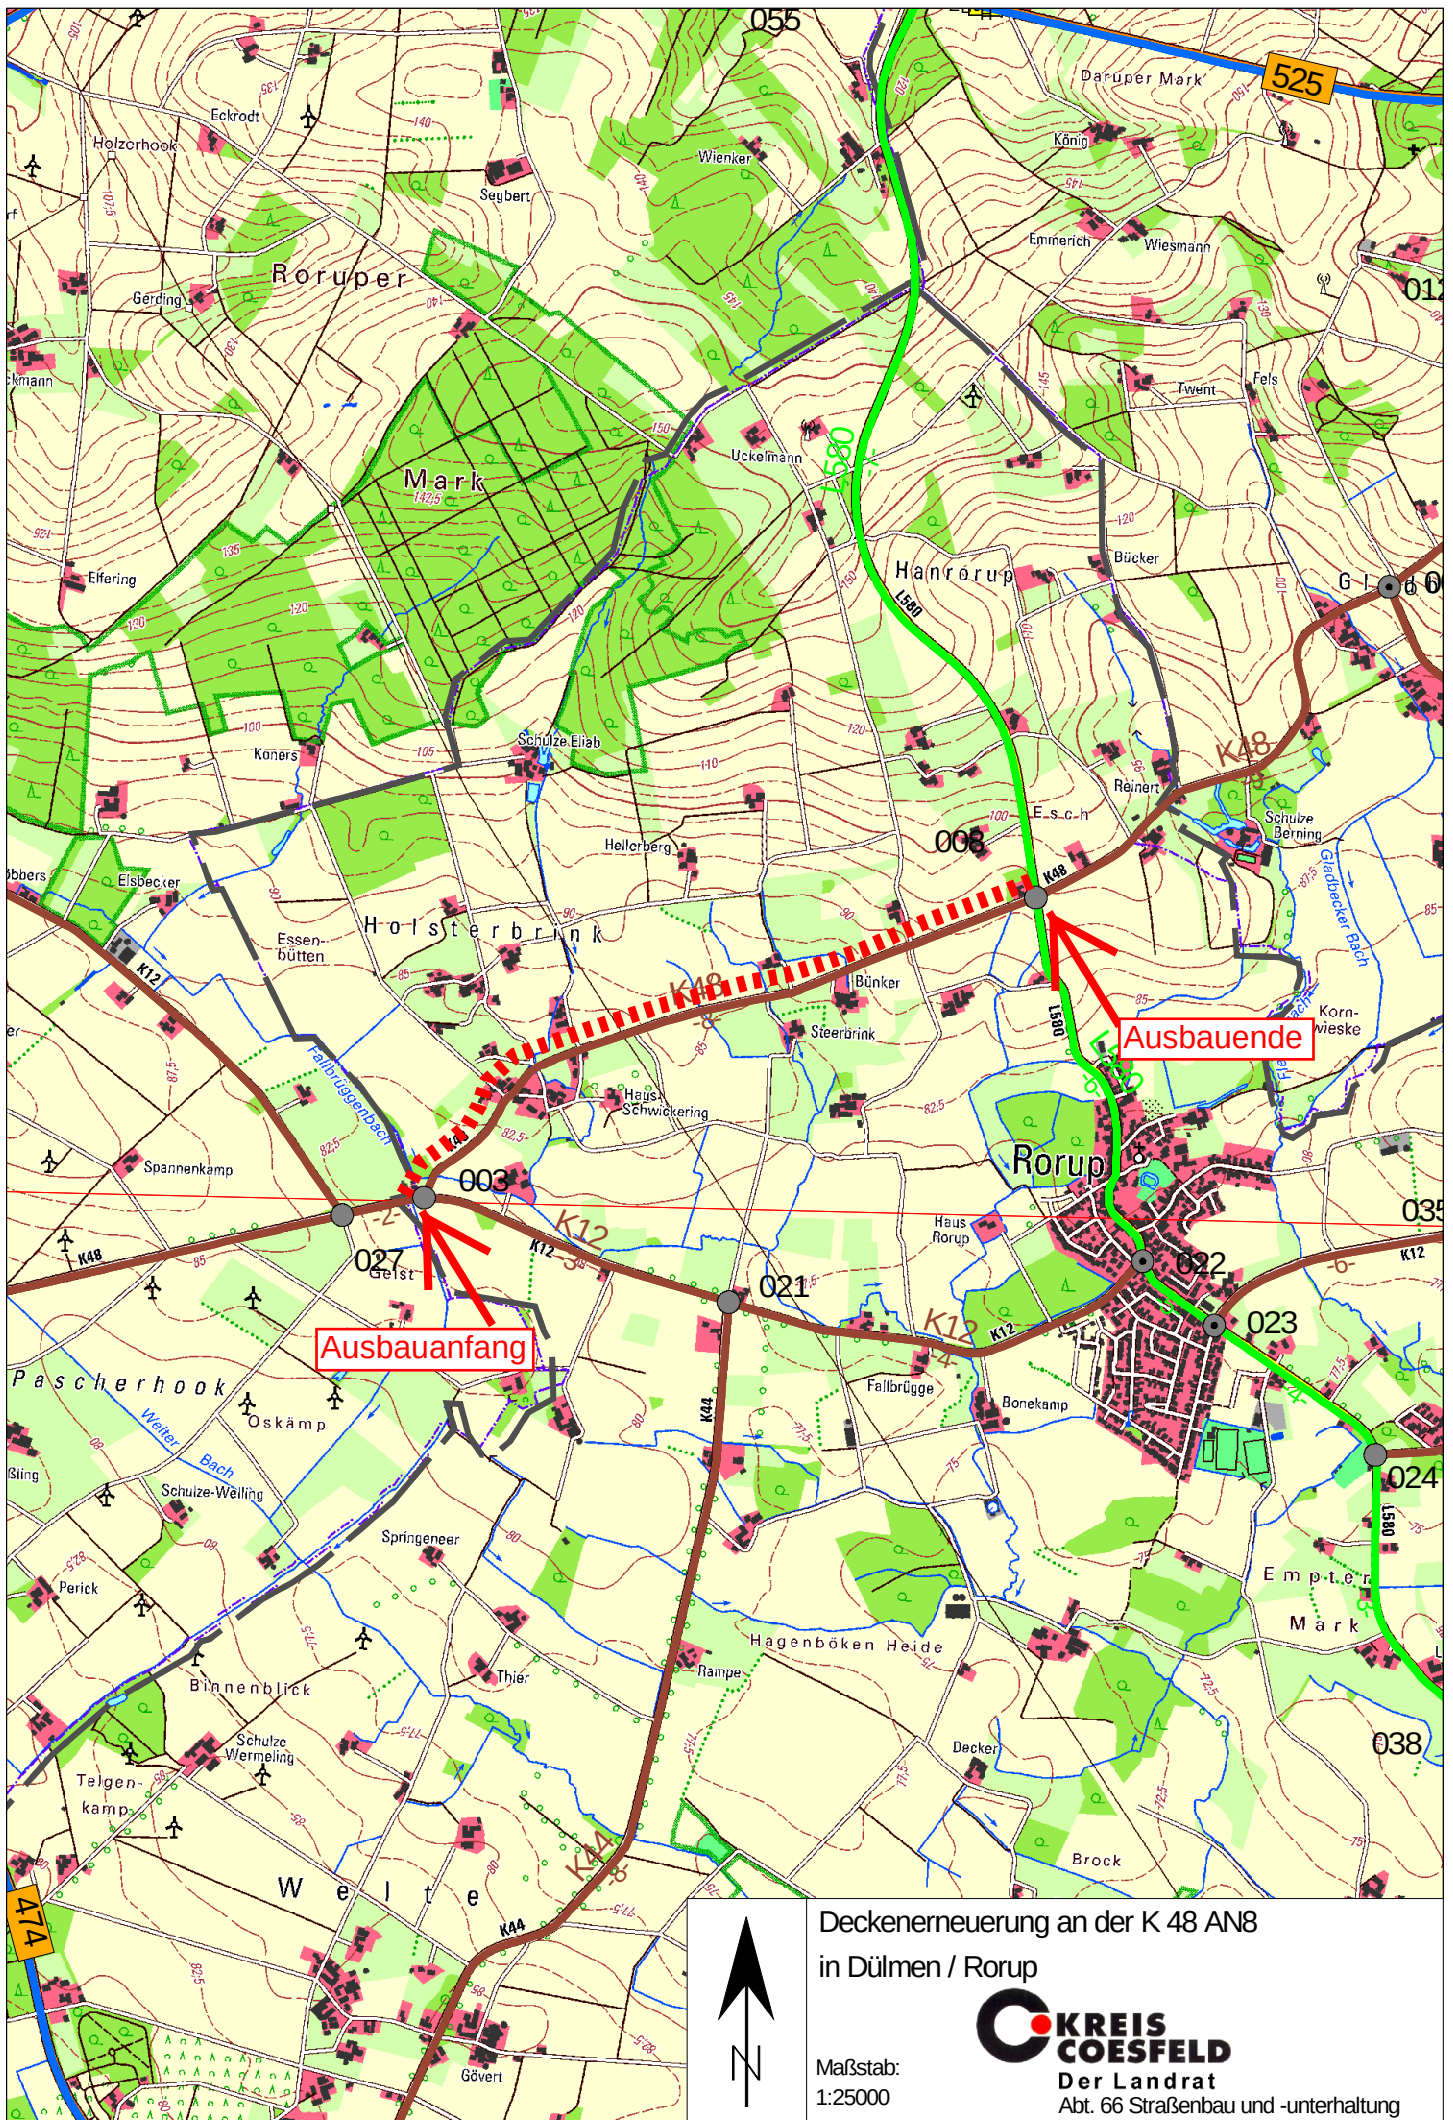

Deckenerneuerung an der K 48 AN 8
in Dülmen / Rorup

Maßstab:
1:25000

**KREIS
COESFELD**
Der Landrat
Abt. 66 Straßenbau und -unterhaltung