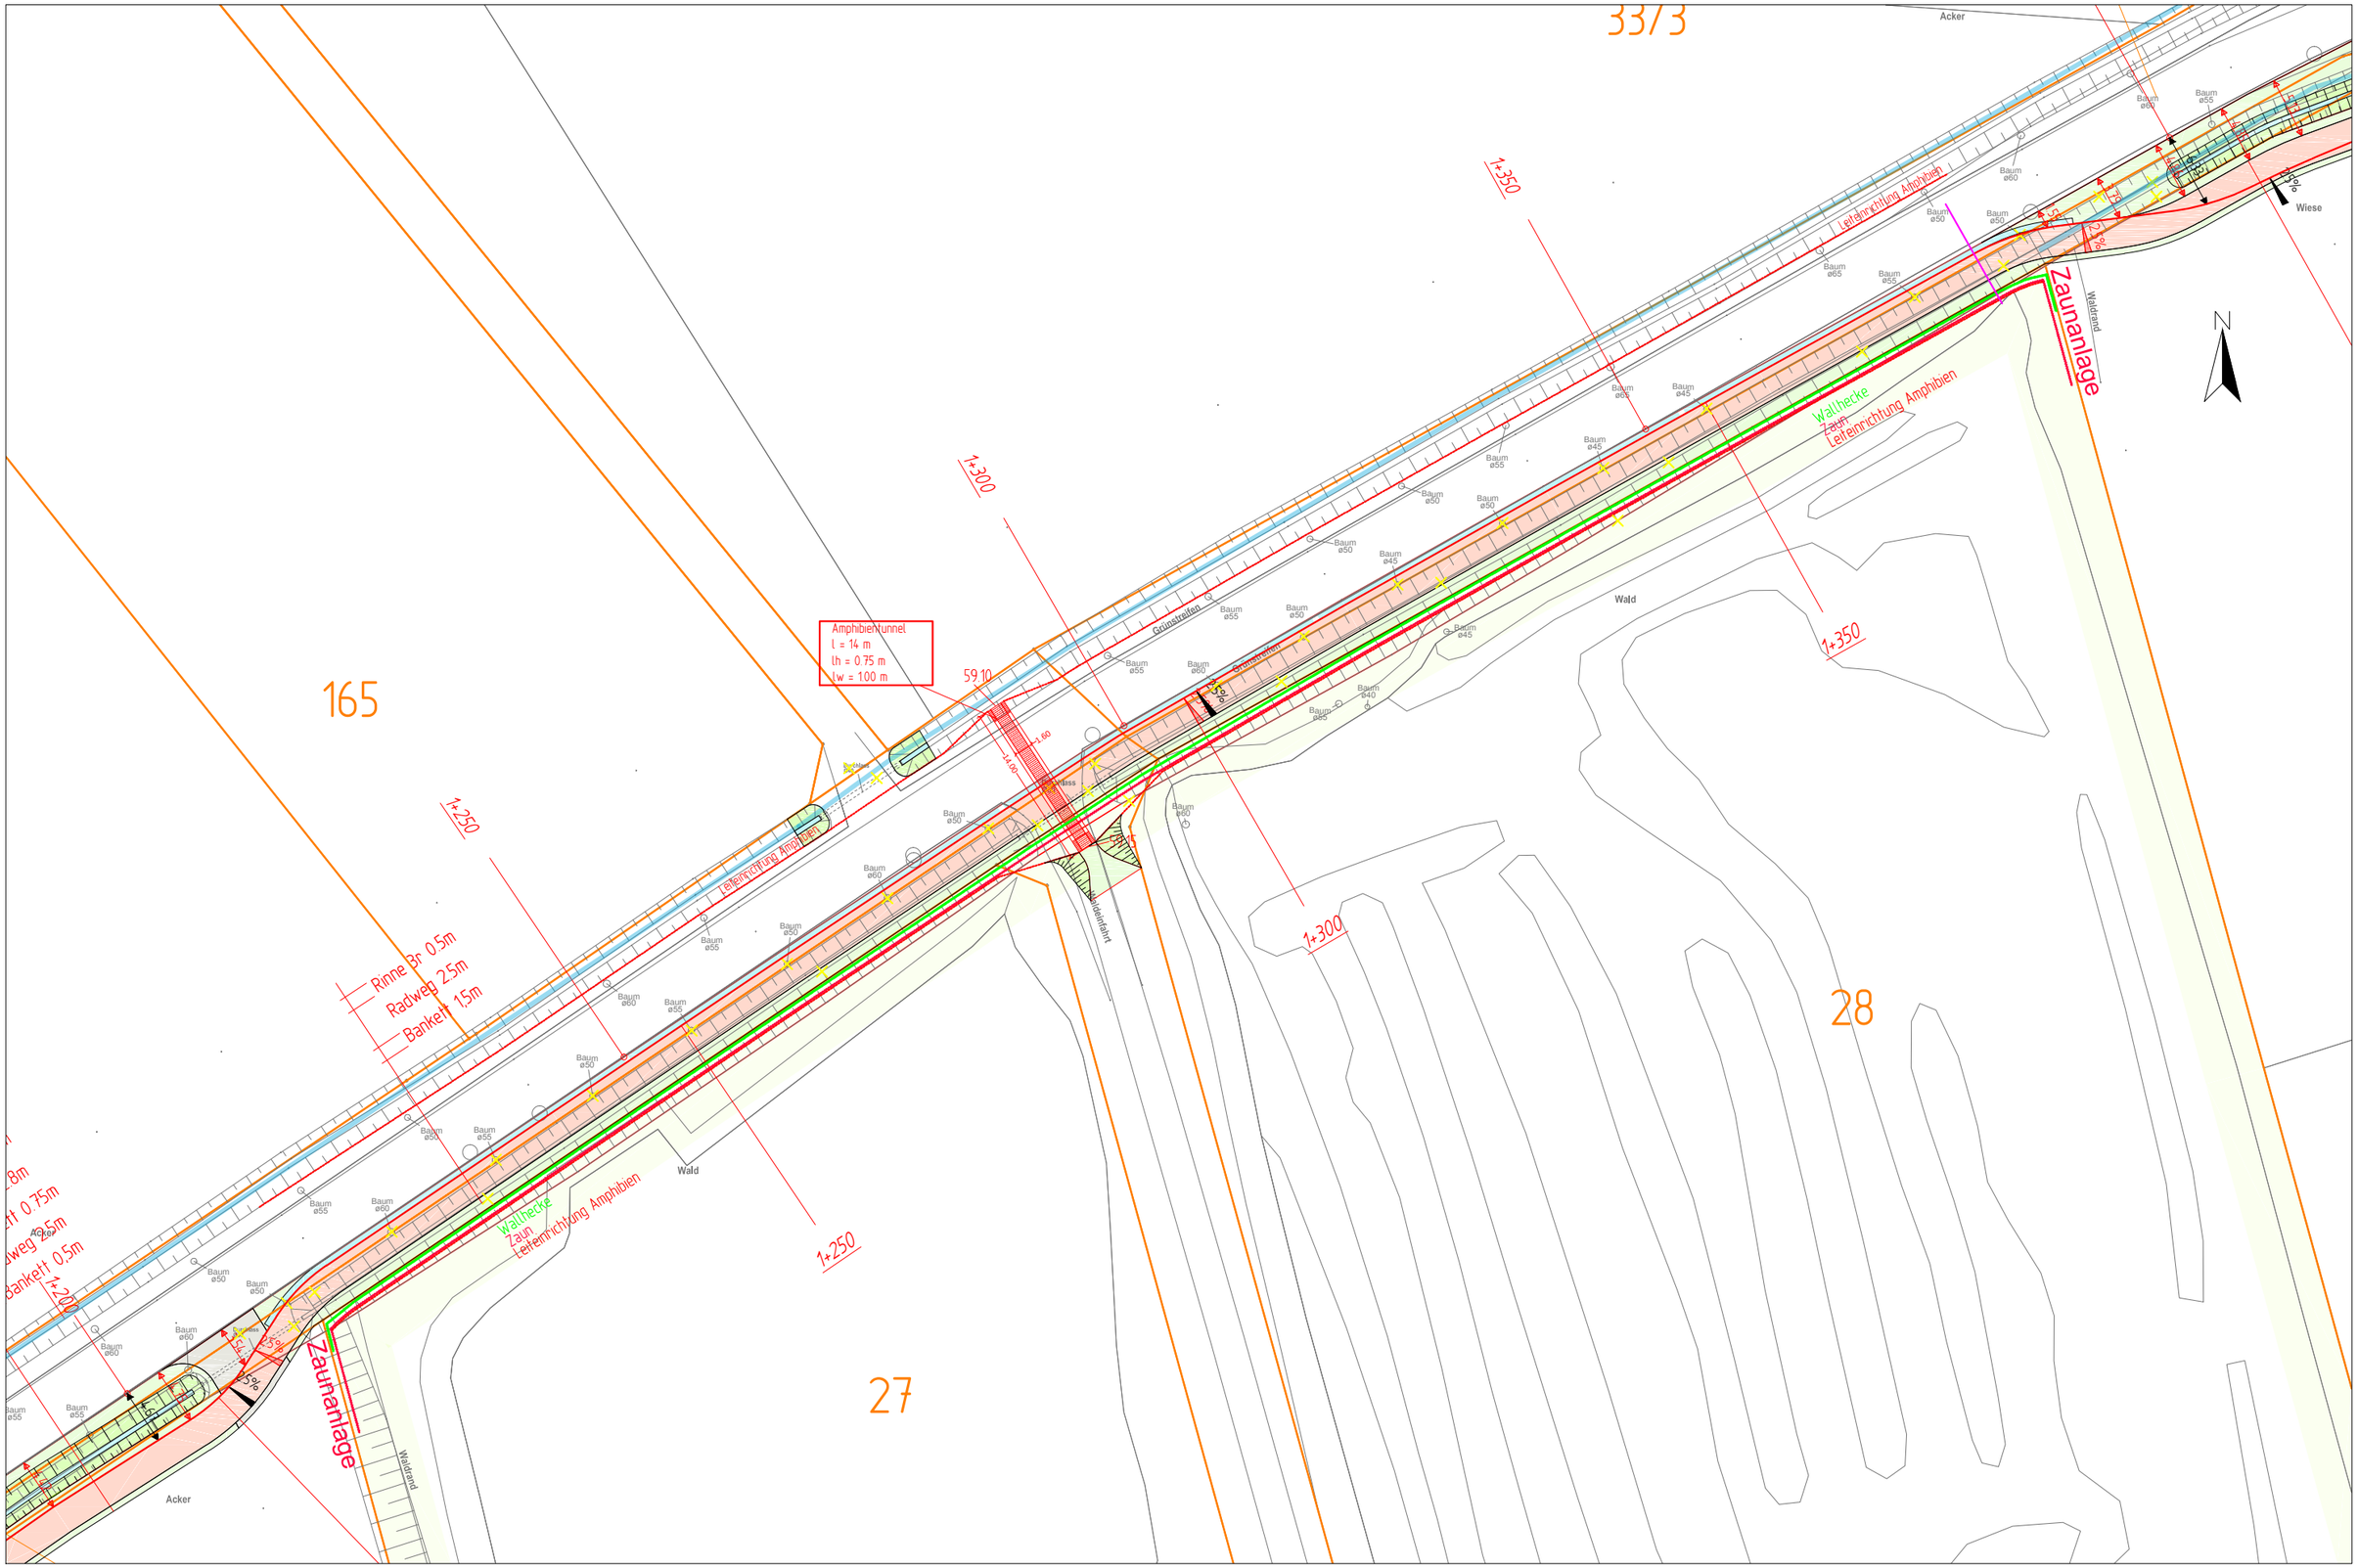

M 1:500 Anlage 2