


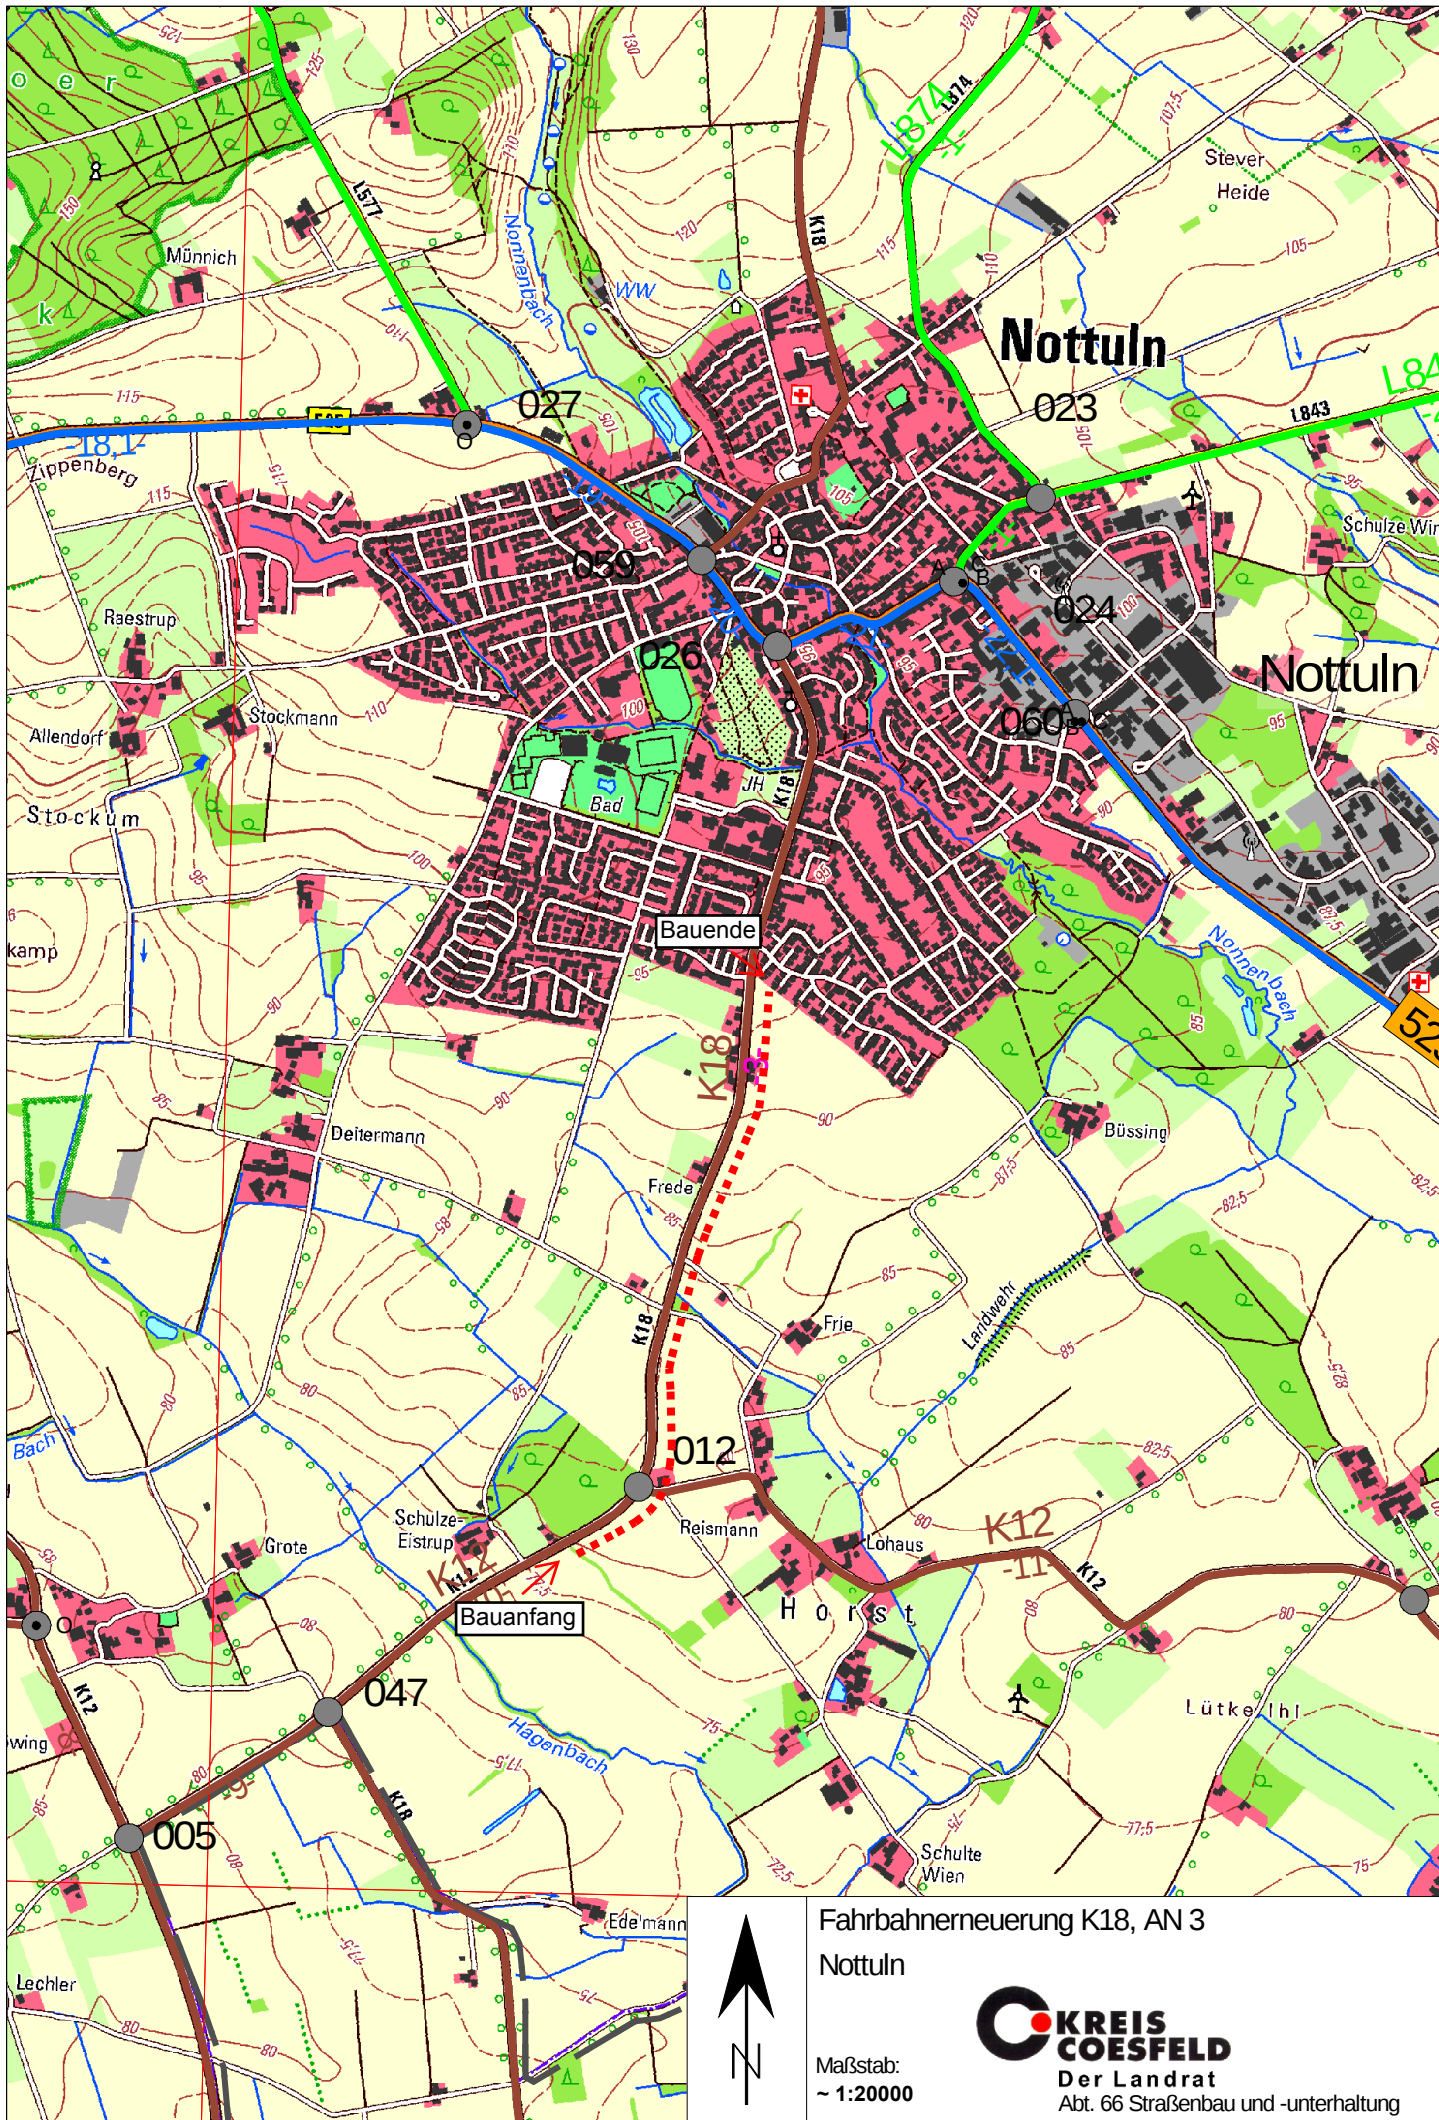

Fahrbahnerneuerung K18, AN 3
Nottuln

Maßstab:
~ 1:20000

**KREIS
COESFELD**
Der Landrat
Abt. 66 Straßenbau und -unterhaltung