


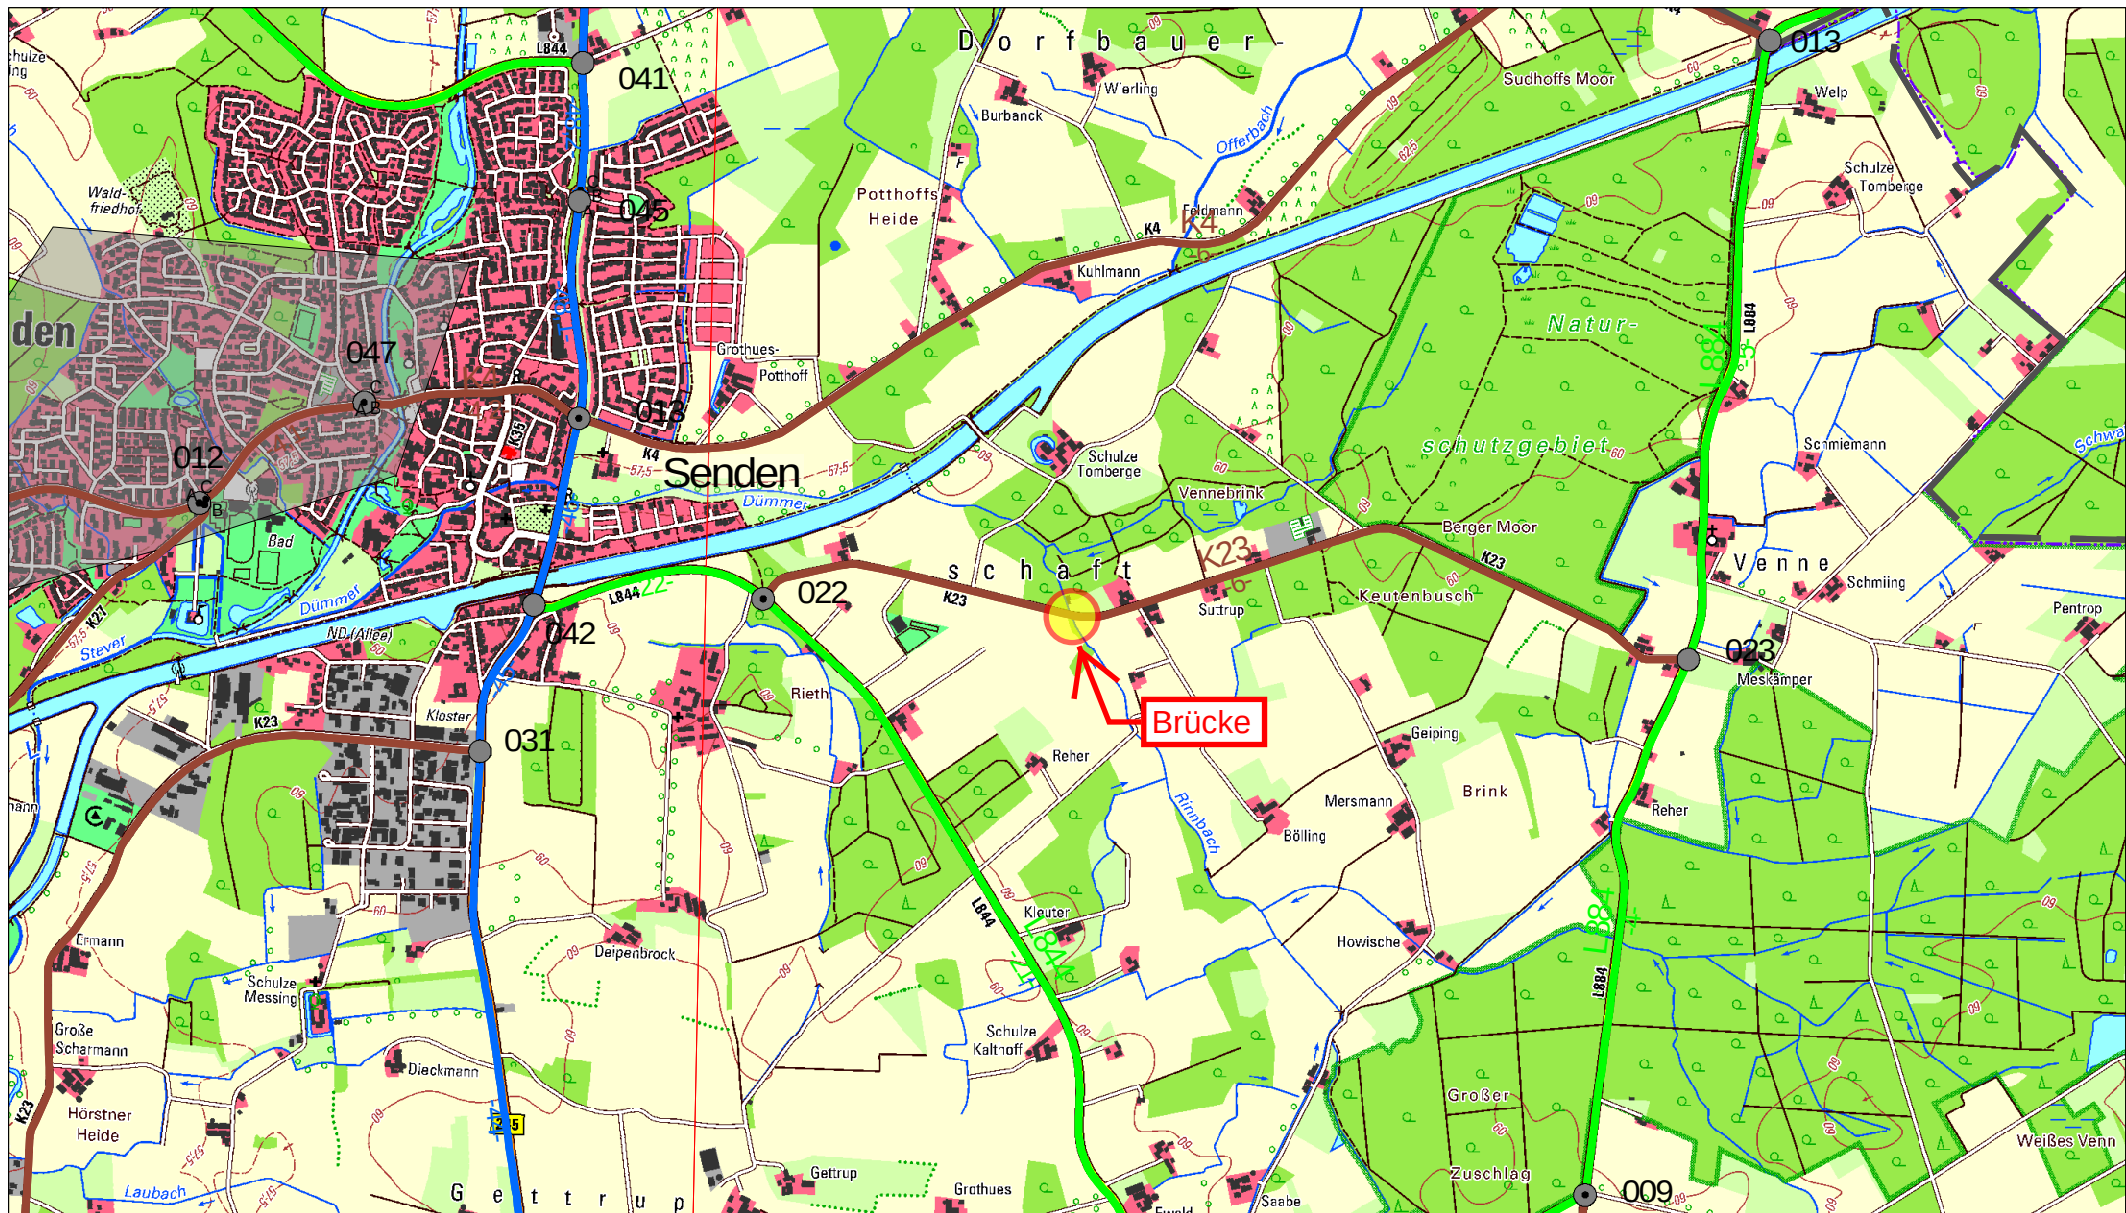

Straßennetz -> Straßen

- Abschnitt oder Ast - Lage Autobahn
- Abschnitt oder Ast - Lage Bundesstraße
- Abschnitt oder Ast - Lage Landesstraße
- Abschnitt oder Ast - Lage Kreisstraße
- Abschnitt oder Ast - Lage Ast Bundesstraße
- Abschnitt oder Ast - Lage Ast Kreisstraße

Straßennetz -> Netzknoten/Nullpunkte

- 013 Netzknoten - NK-Nummer
- Netzknoten - Nullpunkt

C

- Nullpunkt - Beschriftung
- Nullpunkt - Lage

Straßennetz -> Beschriftung

- K4 Abschnitt oder Ast - Beschriftung Kreisstraße
- L884 Abschnitt oder Ast - Beschriftung Landesstraße
- 48,2- Straßenschnittsnummer - Beschriftung
- Bundesstraße
- 6- Straßenschnittsnummer - Beschriftung
- Kreisstraße

Straßennetz -> Verwaltungsbezirke

- Verwaltungsbezirk / Nichttechn. Verw. - Dienstbereich Land
- Verwaltungsbezirk / Nichttechn. Verw. - Dienstbereich Regierungsbezirk
- Verwaltungsbezirk / Nichttechn. Verw. - Dienstbereich Landkreis

Bauwerke

- Verwaltungsbezirk / Nichttechn. Verw. - Dienstbereich kreisfreie Stadt
- Verwaltungsbezirk / Nichttechn. Verw. - Dienstbereich Gemeinde
- Verwaltungsbezirk / Nichttechn. Verw. - Langtext
- Gemeinde
- TK25-Blatt - Fläche
- Raster - Raster



Neubau Brücke K 23 ü. d. Rinnbach

Übersicht

Maßstab:
1:25000

KREIS COESFELD
Der Landrat
Abt. 66 Straßenbau und -unterhaltung