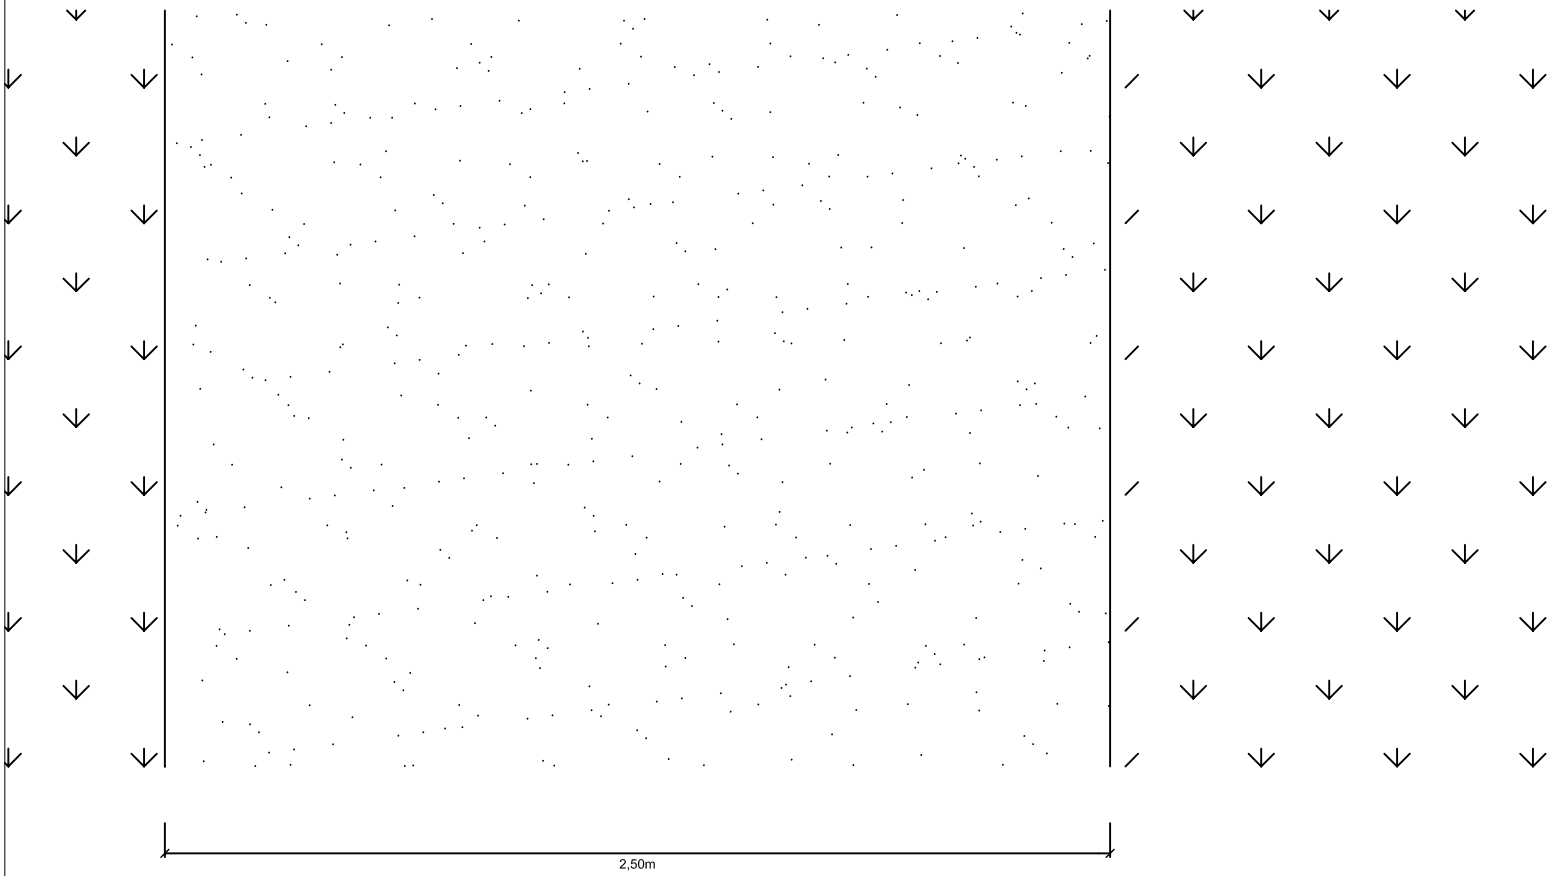

Detail: wassergebundene Decke
Aufbaustärke nach aktueller RSTO

3 cm Deckschicht Steinmehl (0/5) mit bindigen Anteil, Farbe nach Bemusterung

8 cm Ausgleichsschicht Splitt-Sand-Gemisch (0/22)

weiterer Ober- / Unterbau nach aktueller RSTO
ggf. zusätzliche Bodenverbesserungsarbeiten

Bauvorhaben:
Ziel 2 Masterplan Stever / Lippe, Olfen

Adresse:
Stadt Olfen, Kirchspiel
Flurstück 36, Parzelle 49, 59, 28, 29

Bauherr:
Stadt Olfen,
Kirchstr. 5, Olfen

Planinhalt:
Regeldetail
wassergebundene Decke Rauschenburg

Datum: 01.02.2013

Blatt: DIn A4

Datei:
H:\Sonderaufgaben\Biermann_Britta\169_ZS\Innenland\ZIEL\Regelplanung\Bauantrag\20130201_Regeldetail Weg Rauschenburg

Maßstab: 1:50

Gez:
Stadt Olfen
Amt 60/10
Britta Biermann
Kirchstr. 5
59399 Olfen

Olfen
ein gutes Stück vom Münsterland