

Antrag: Planfeststellungsverfahren
Neubau Eisenbahnbrücke
Ersatzmaßnahmen E 1 und E 2


Gemeinde:
Gemarkung:

Flur/en:
Flurstück:

Bearbeiter: Kerstin Bartsch
Datum: 13.01.2015



5744641

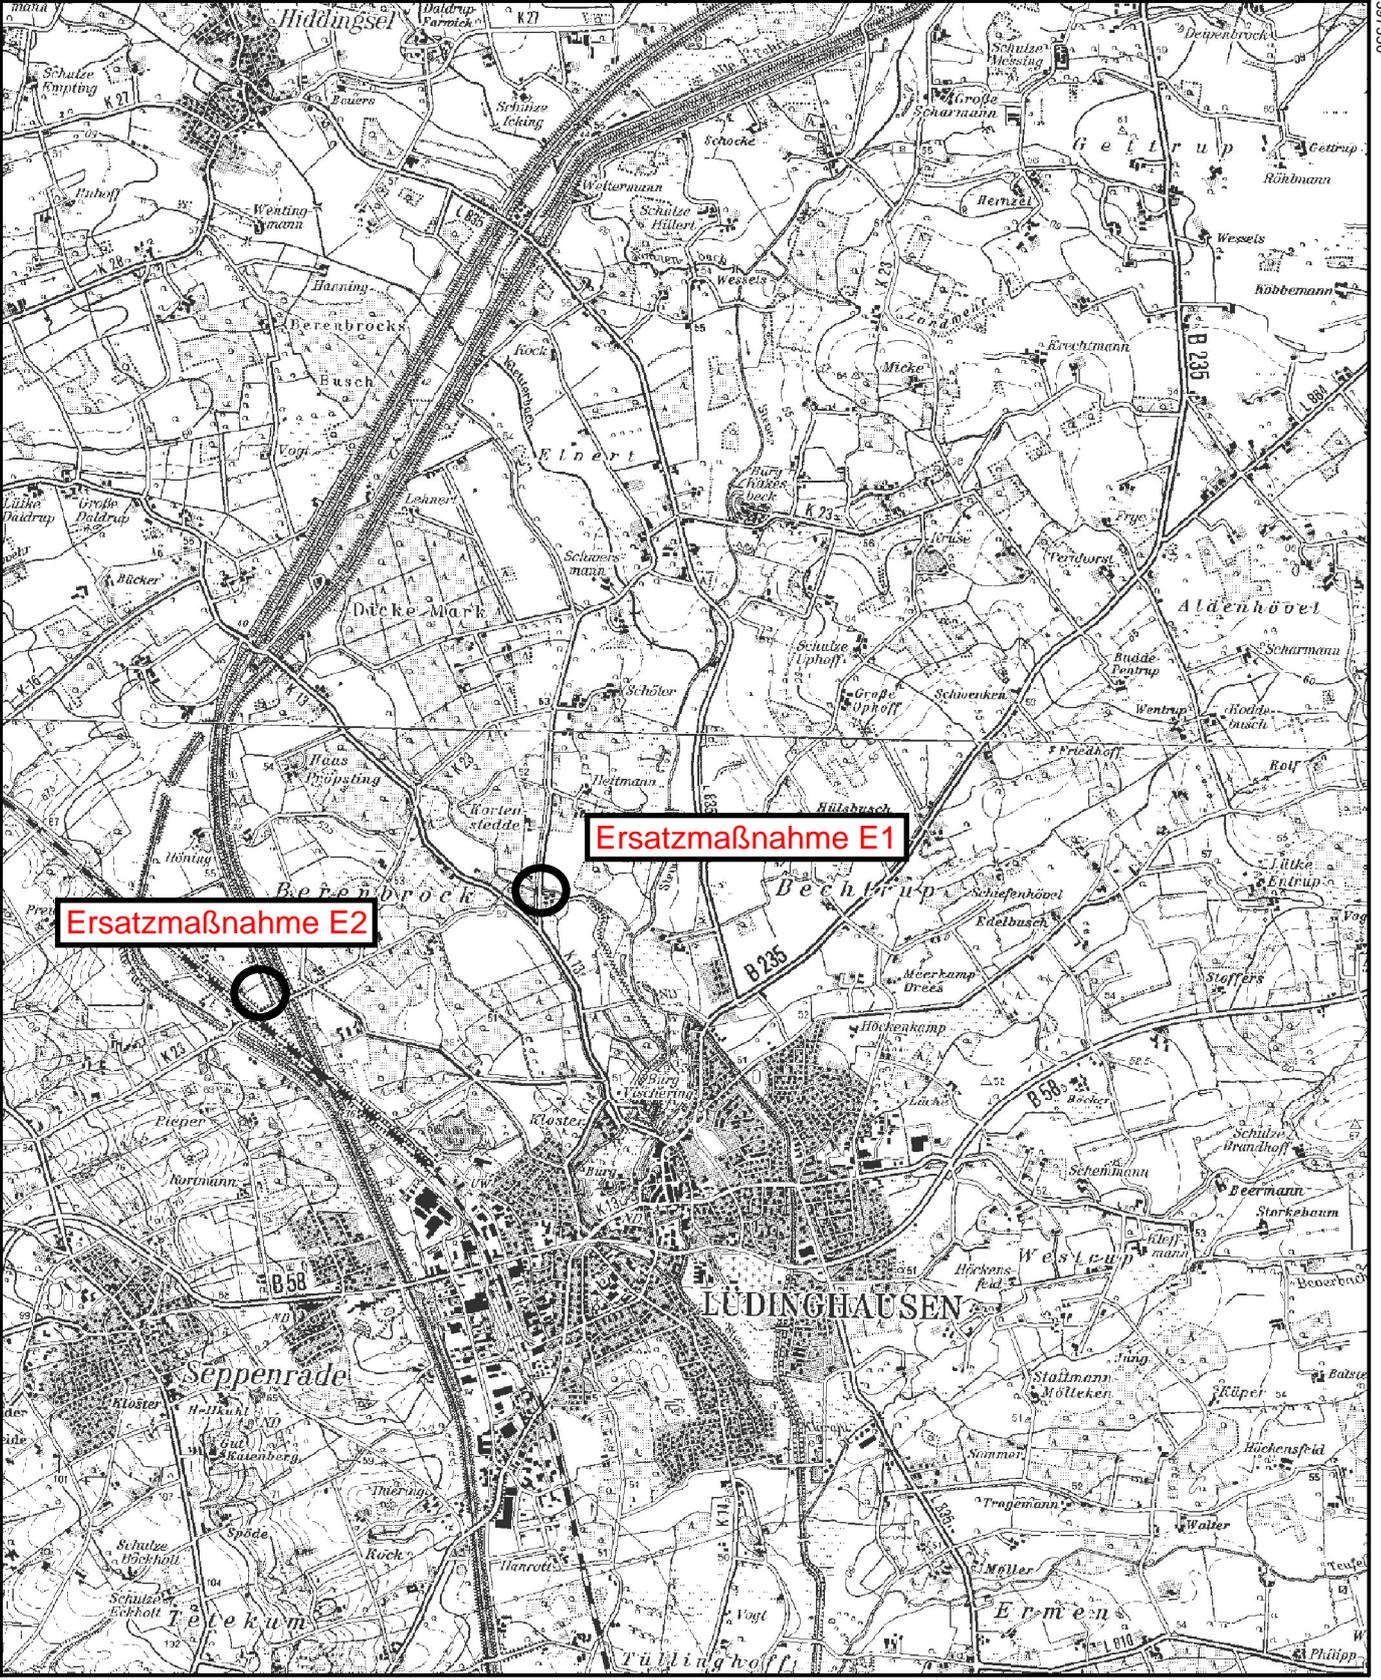

388350
5733541