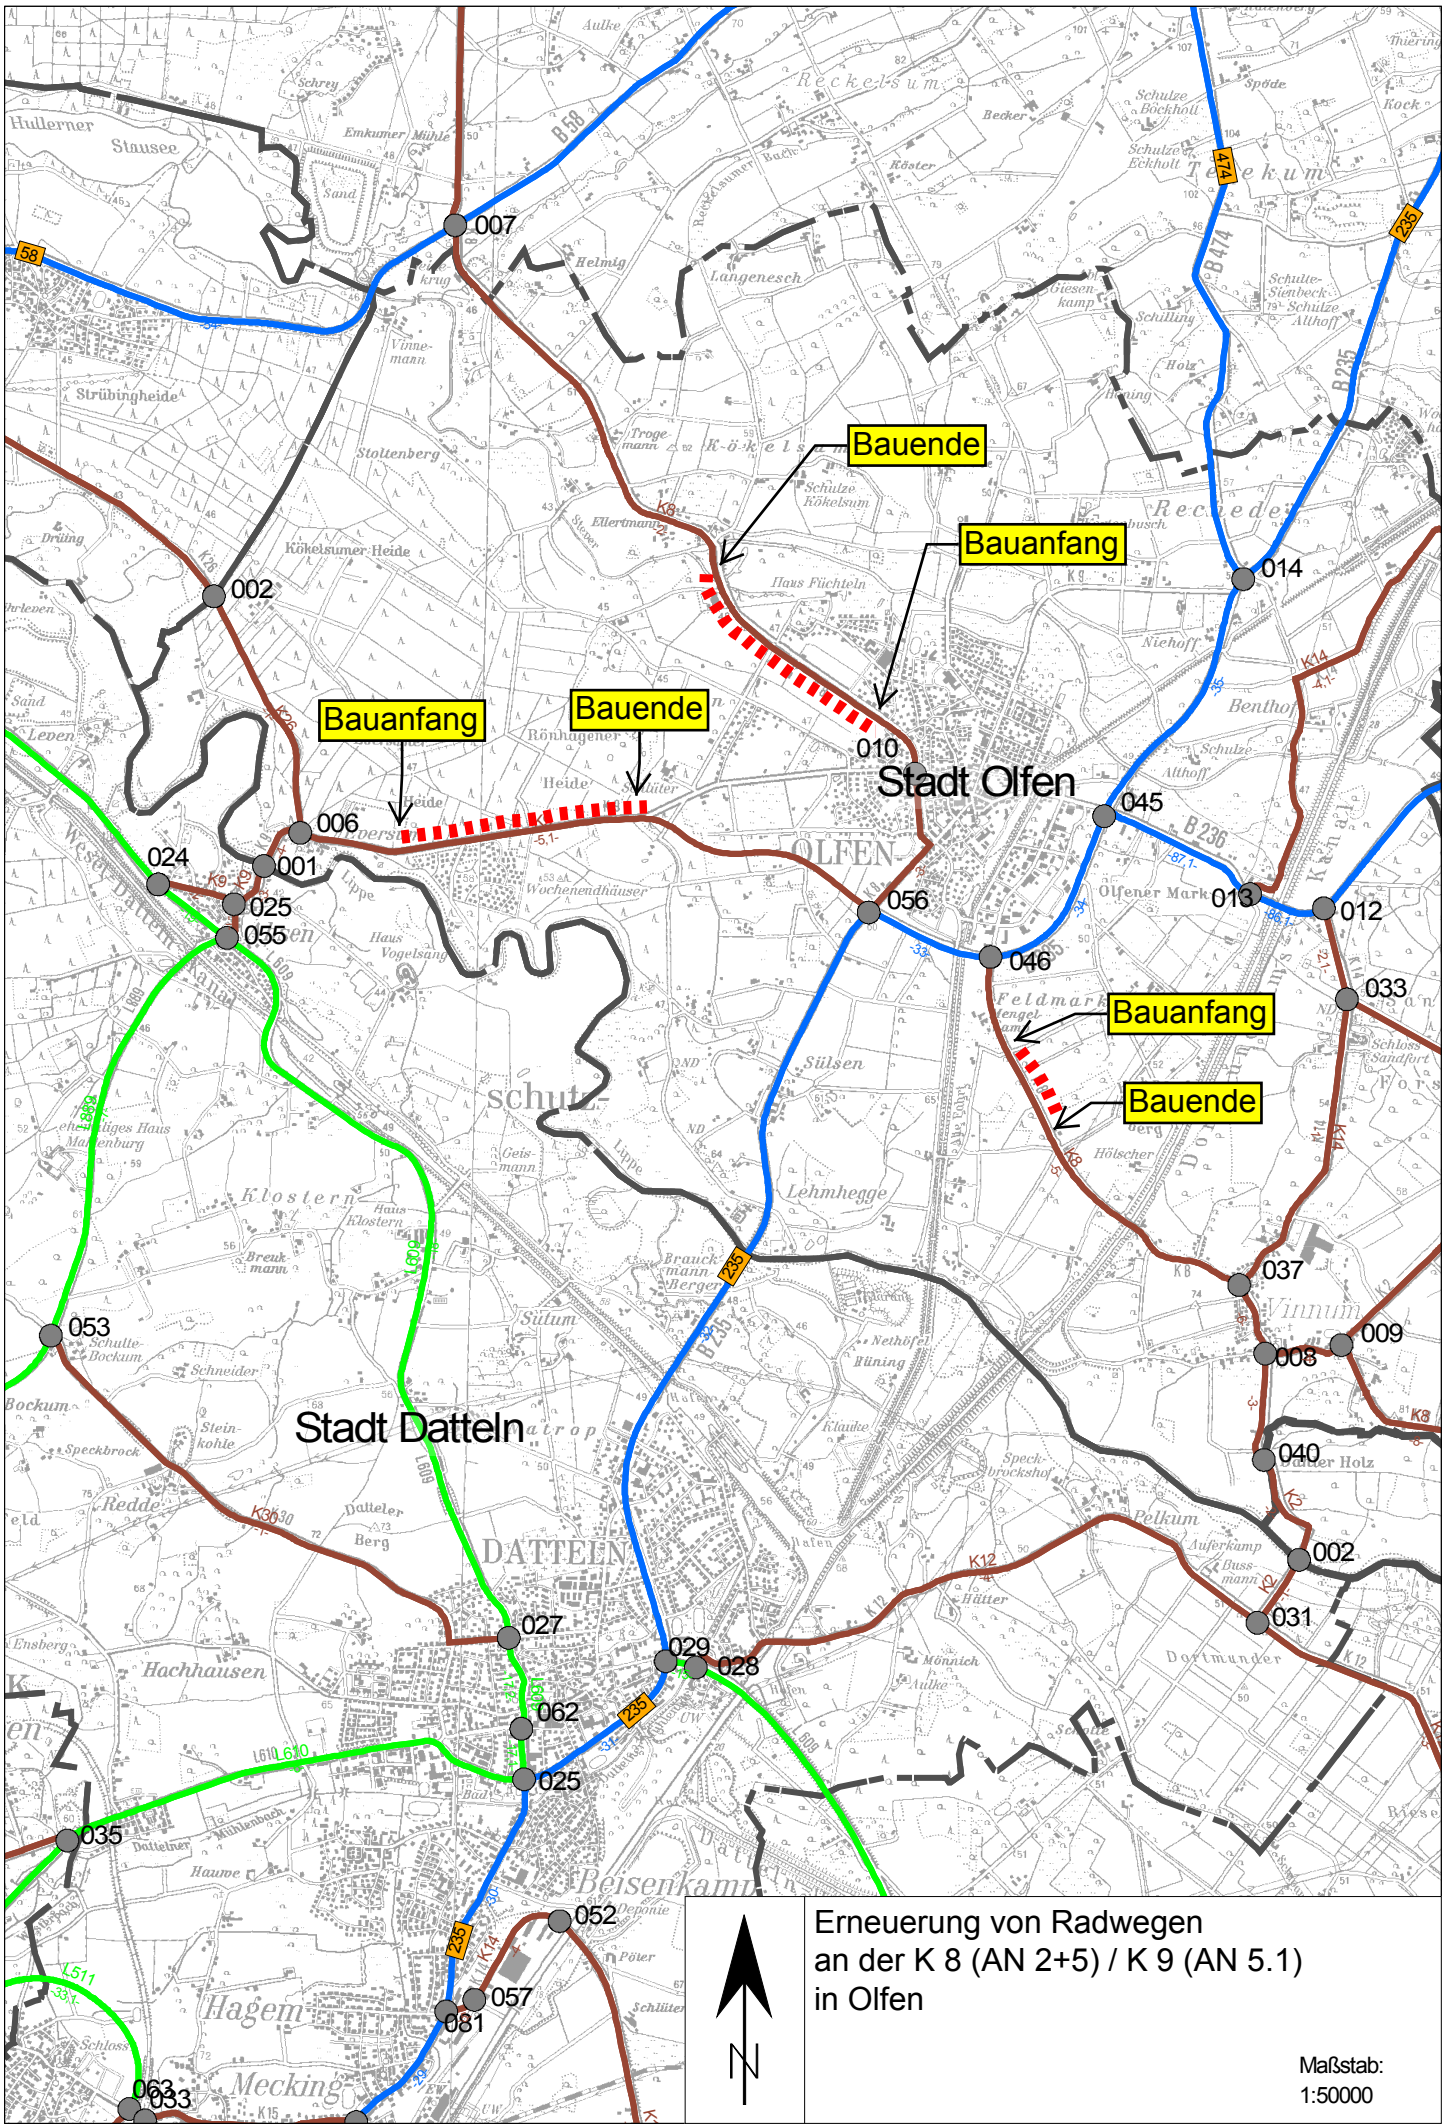


Erneuerung von Radwegen
an der K 8 (AN 2+5) / K 9 (AN 5.1)
in Olfen

Maßstab:
1:50000