


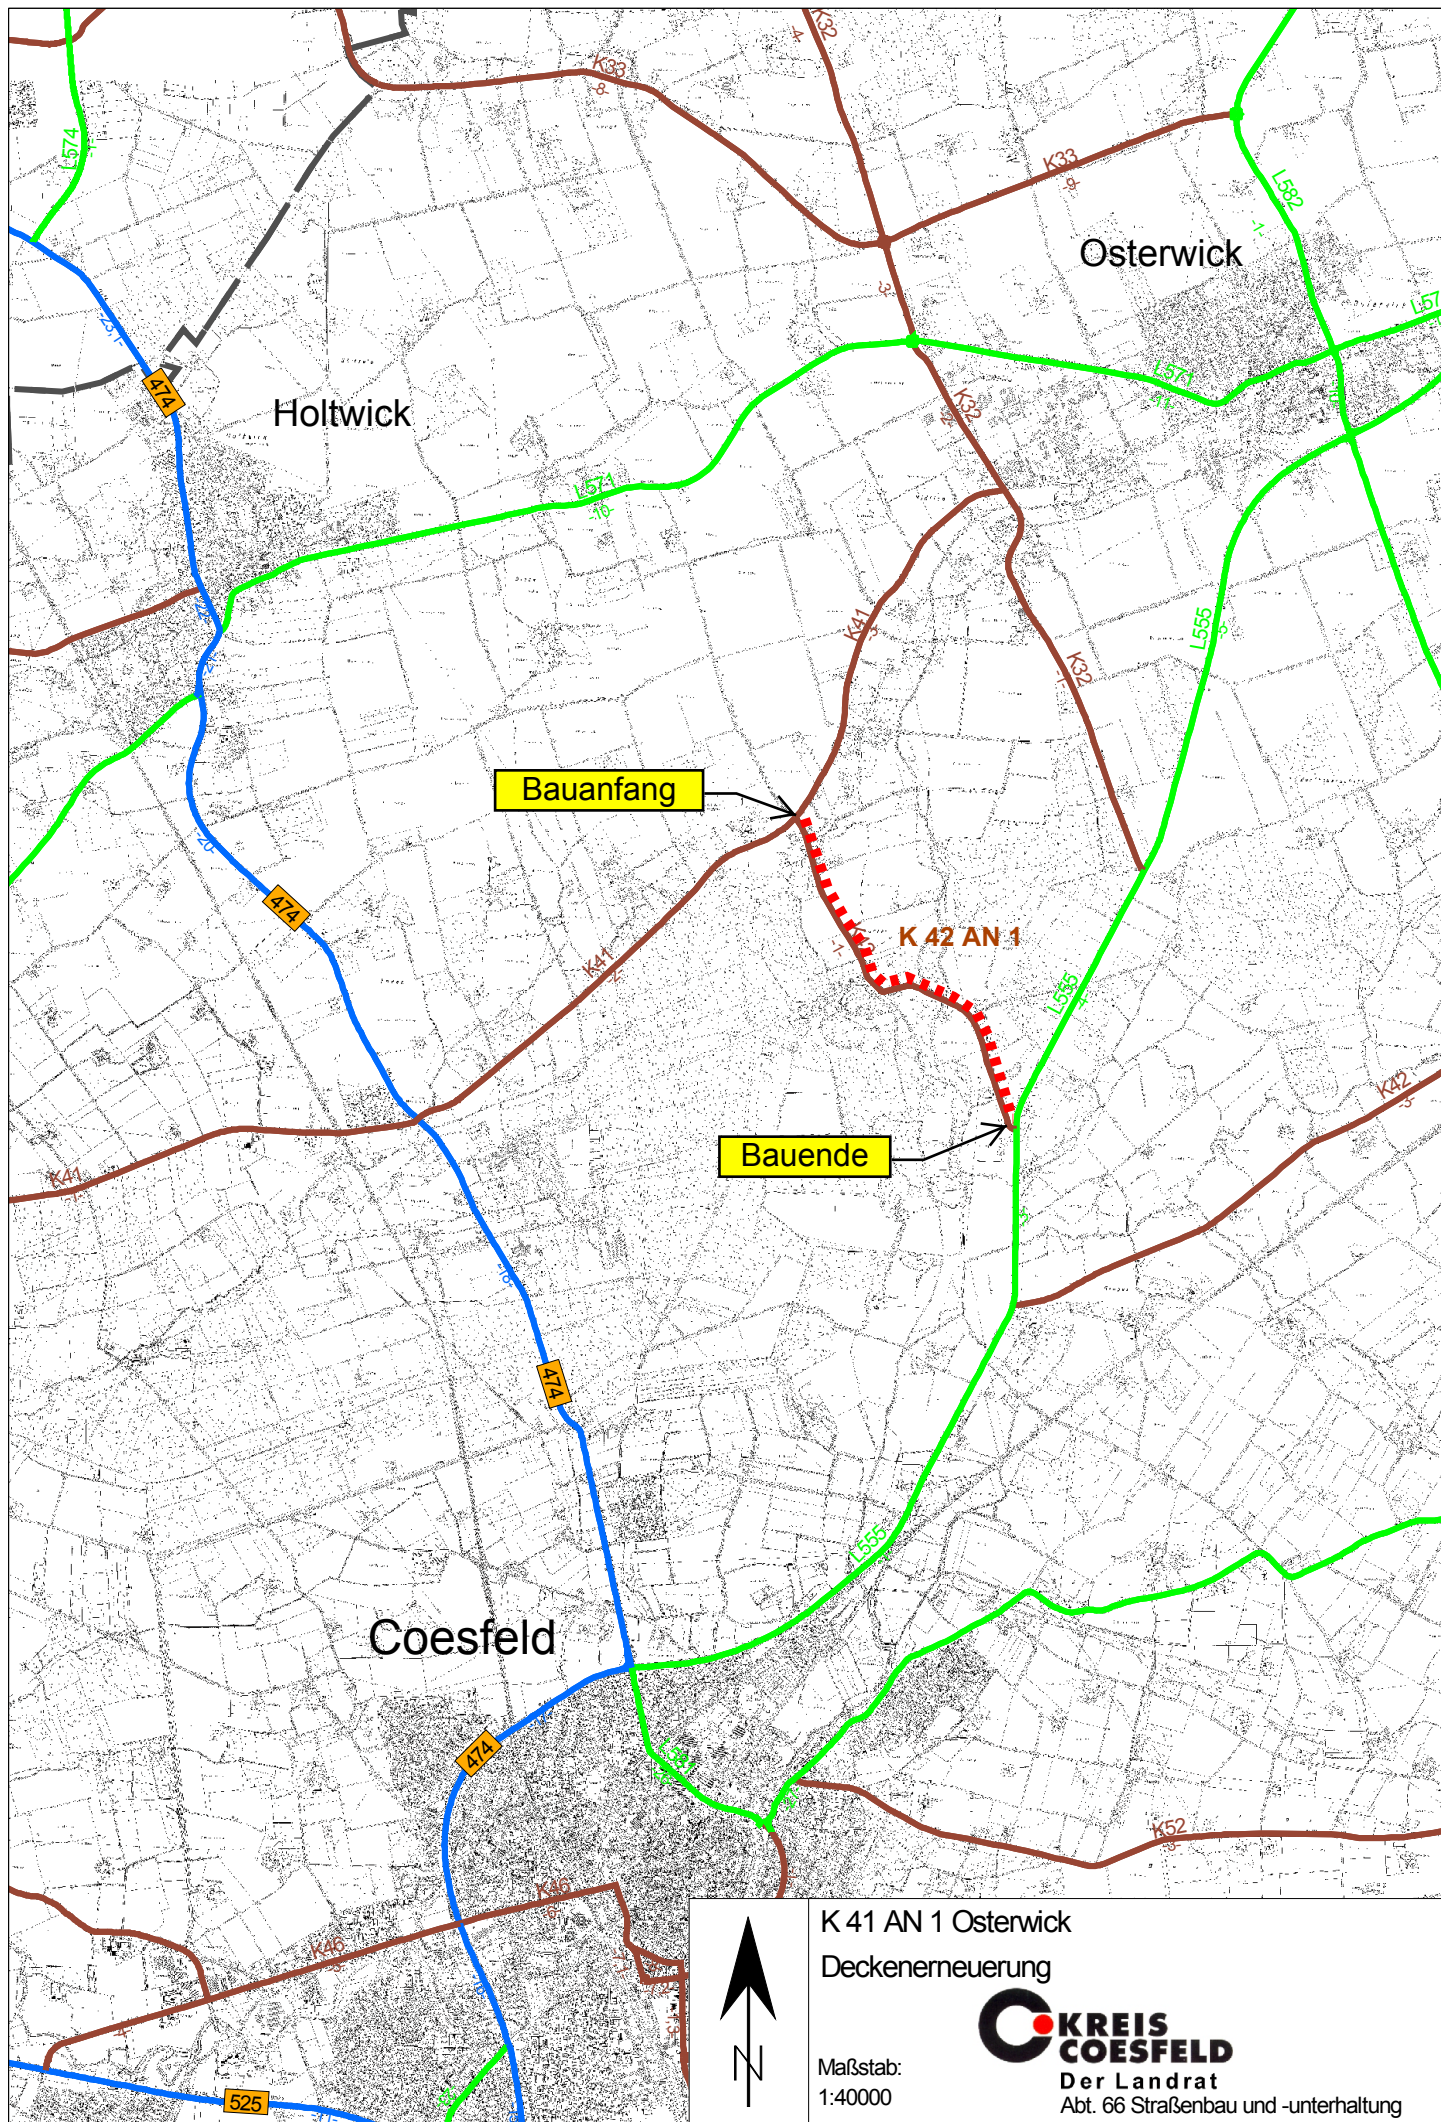

K 41 AN 1 Osterwick
Deckenerneuerung

Maßstab:
1:40000

**KREIS
COESFELD**
Der Landrat
Abt. 66 Straßenbau und -unterhaltung