


„Dienstleistungsmeile“

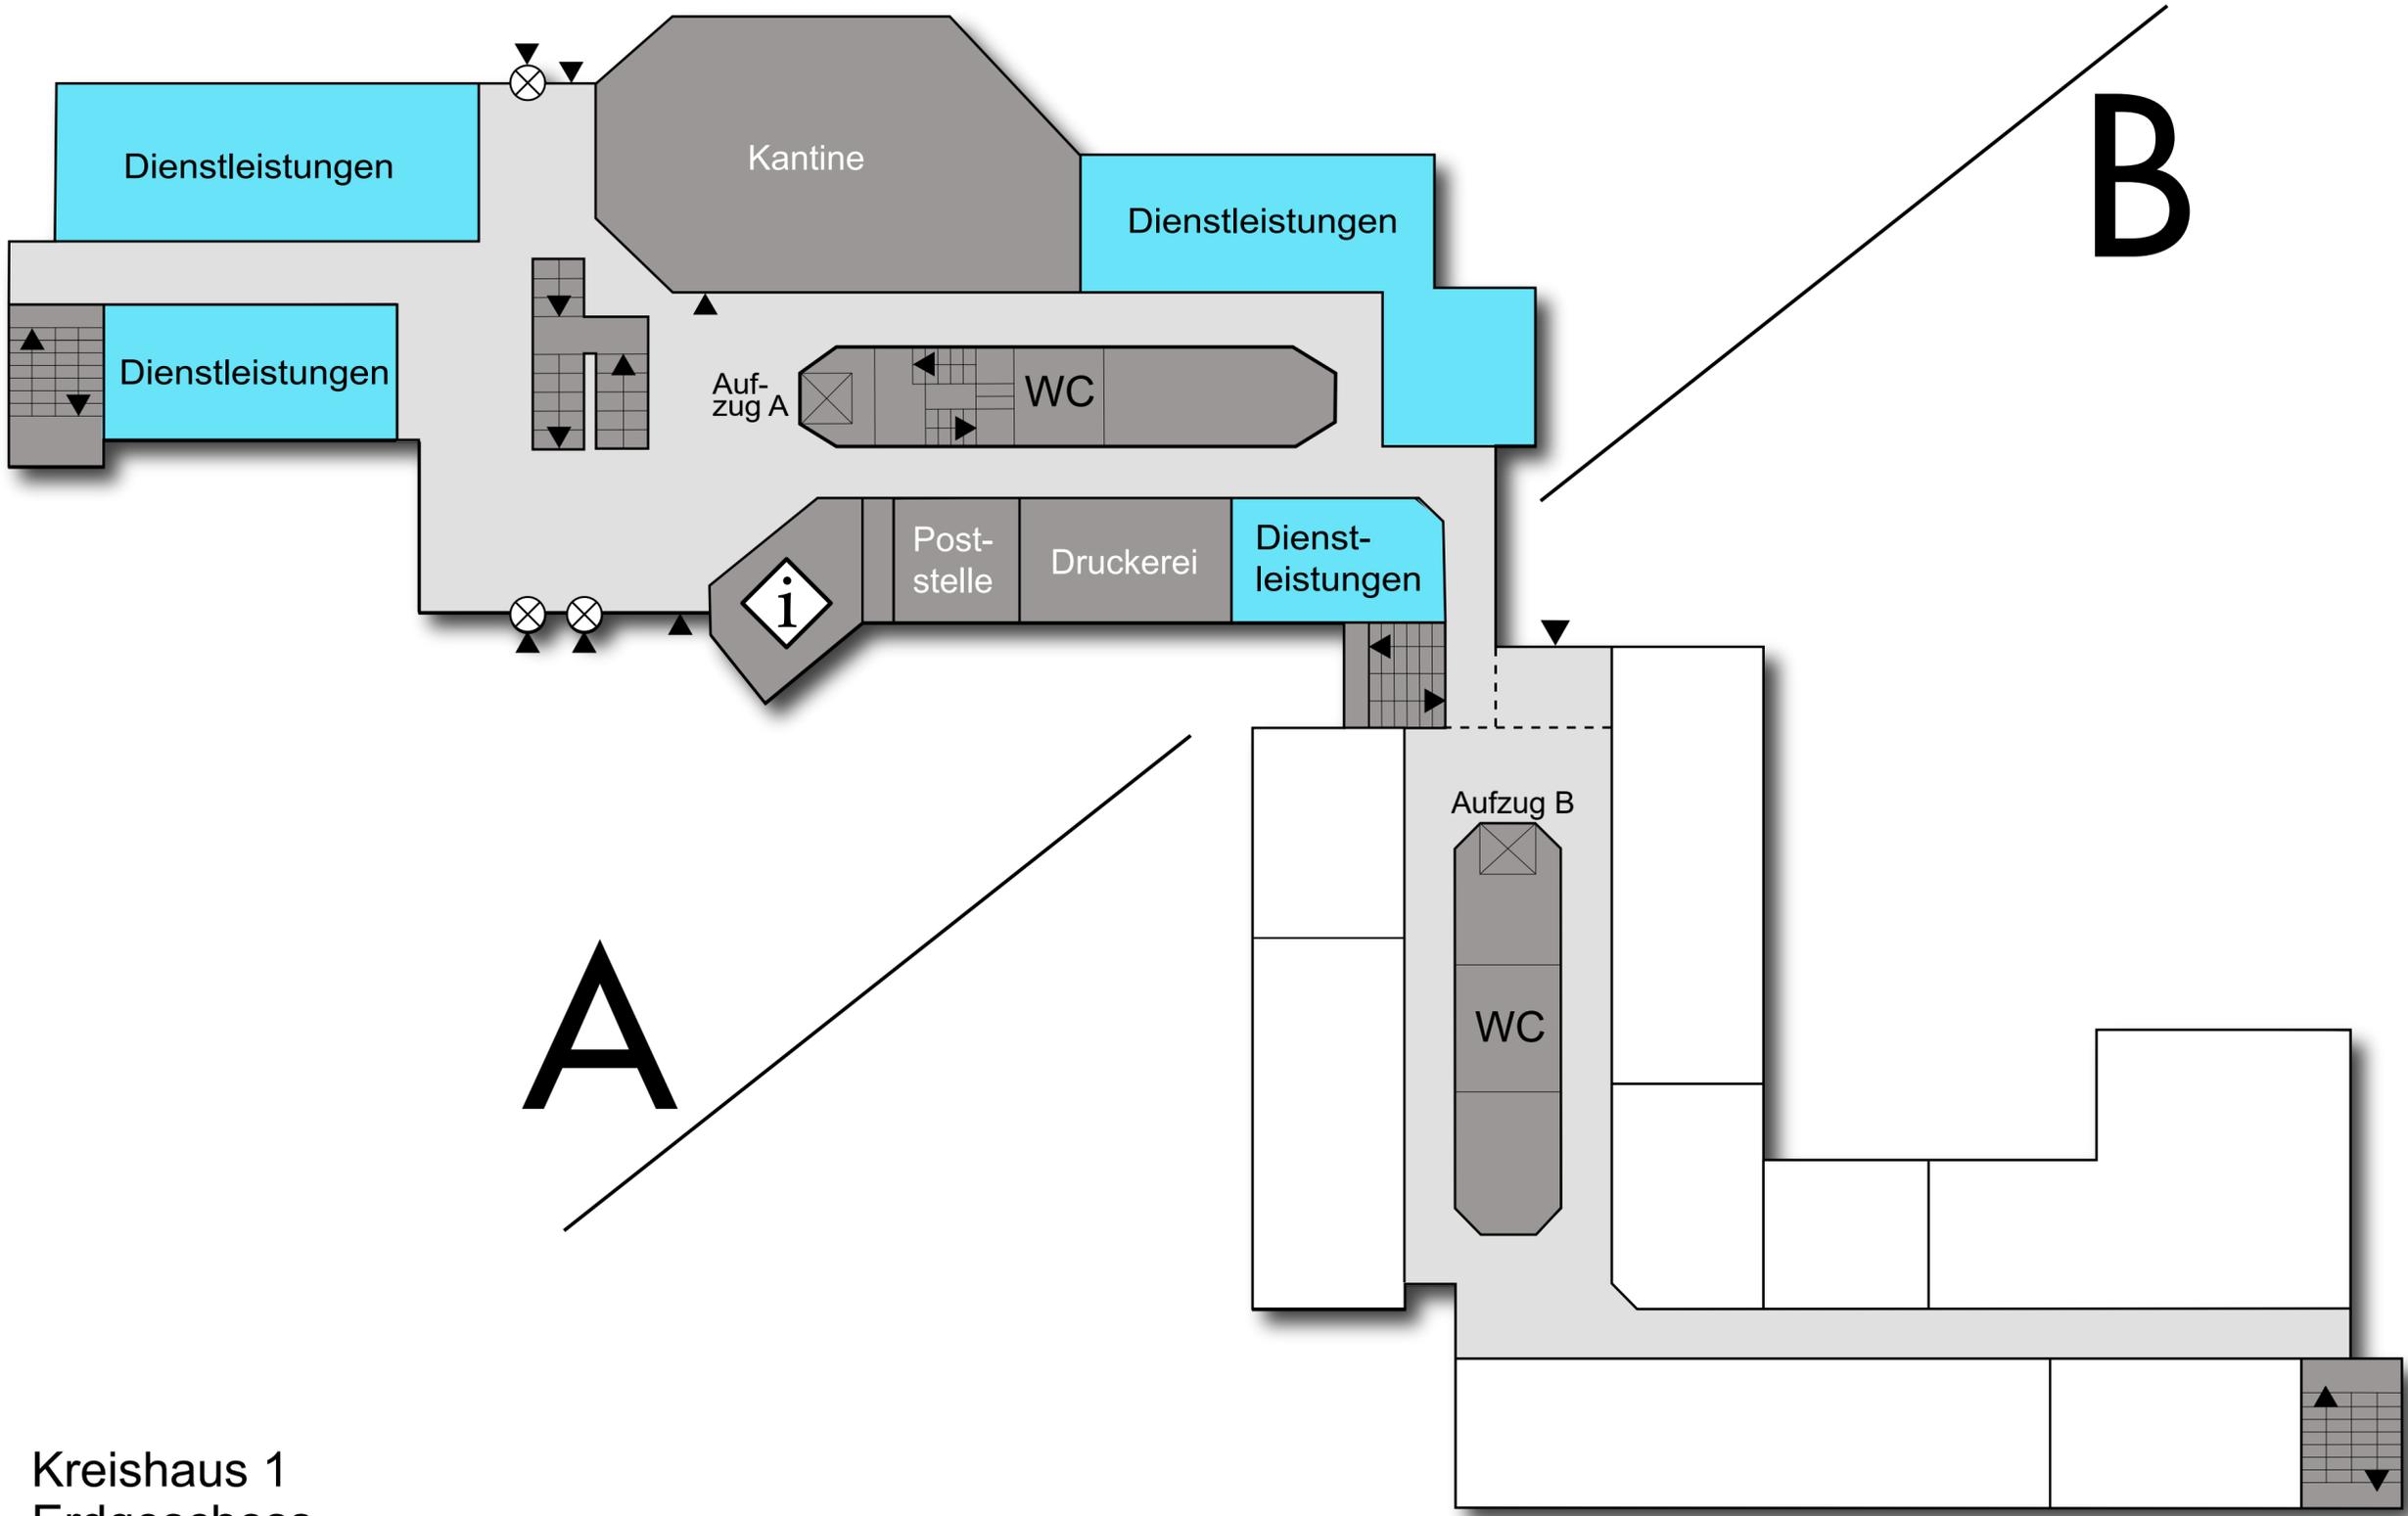

Kreishaus 1
Erdgeschoss