


Antrag: Bauantrag Wetterschutzhütte
im LSG Rorup

5753238




0 400 800 1200 Meter

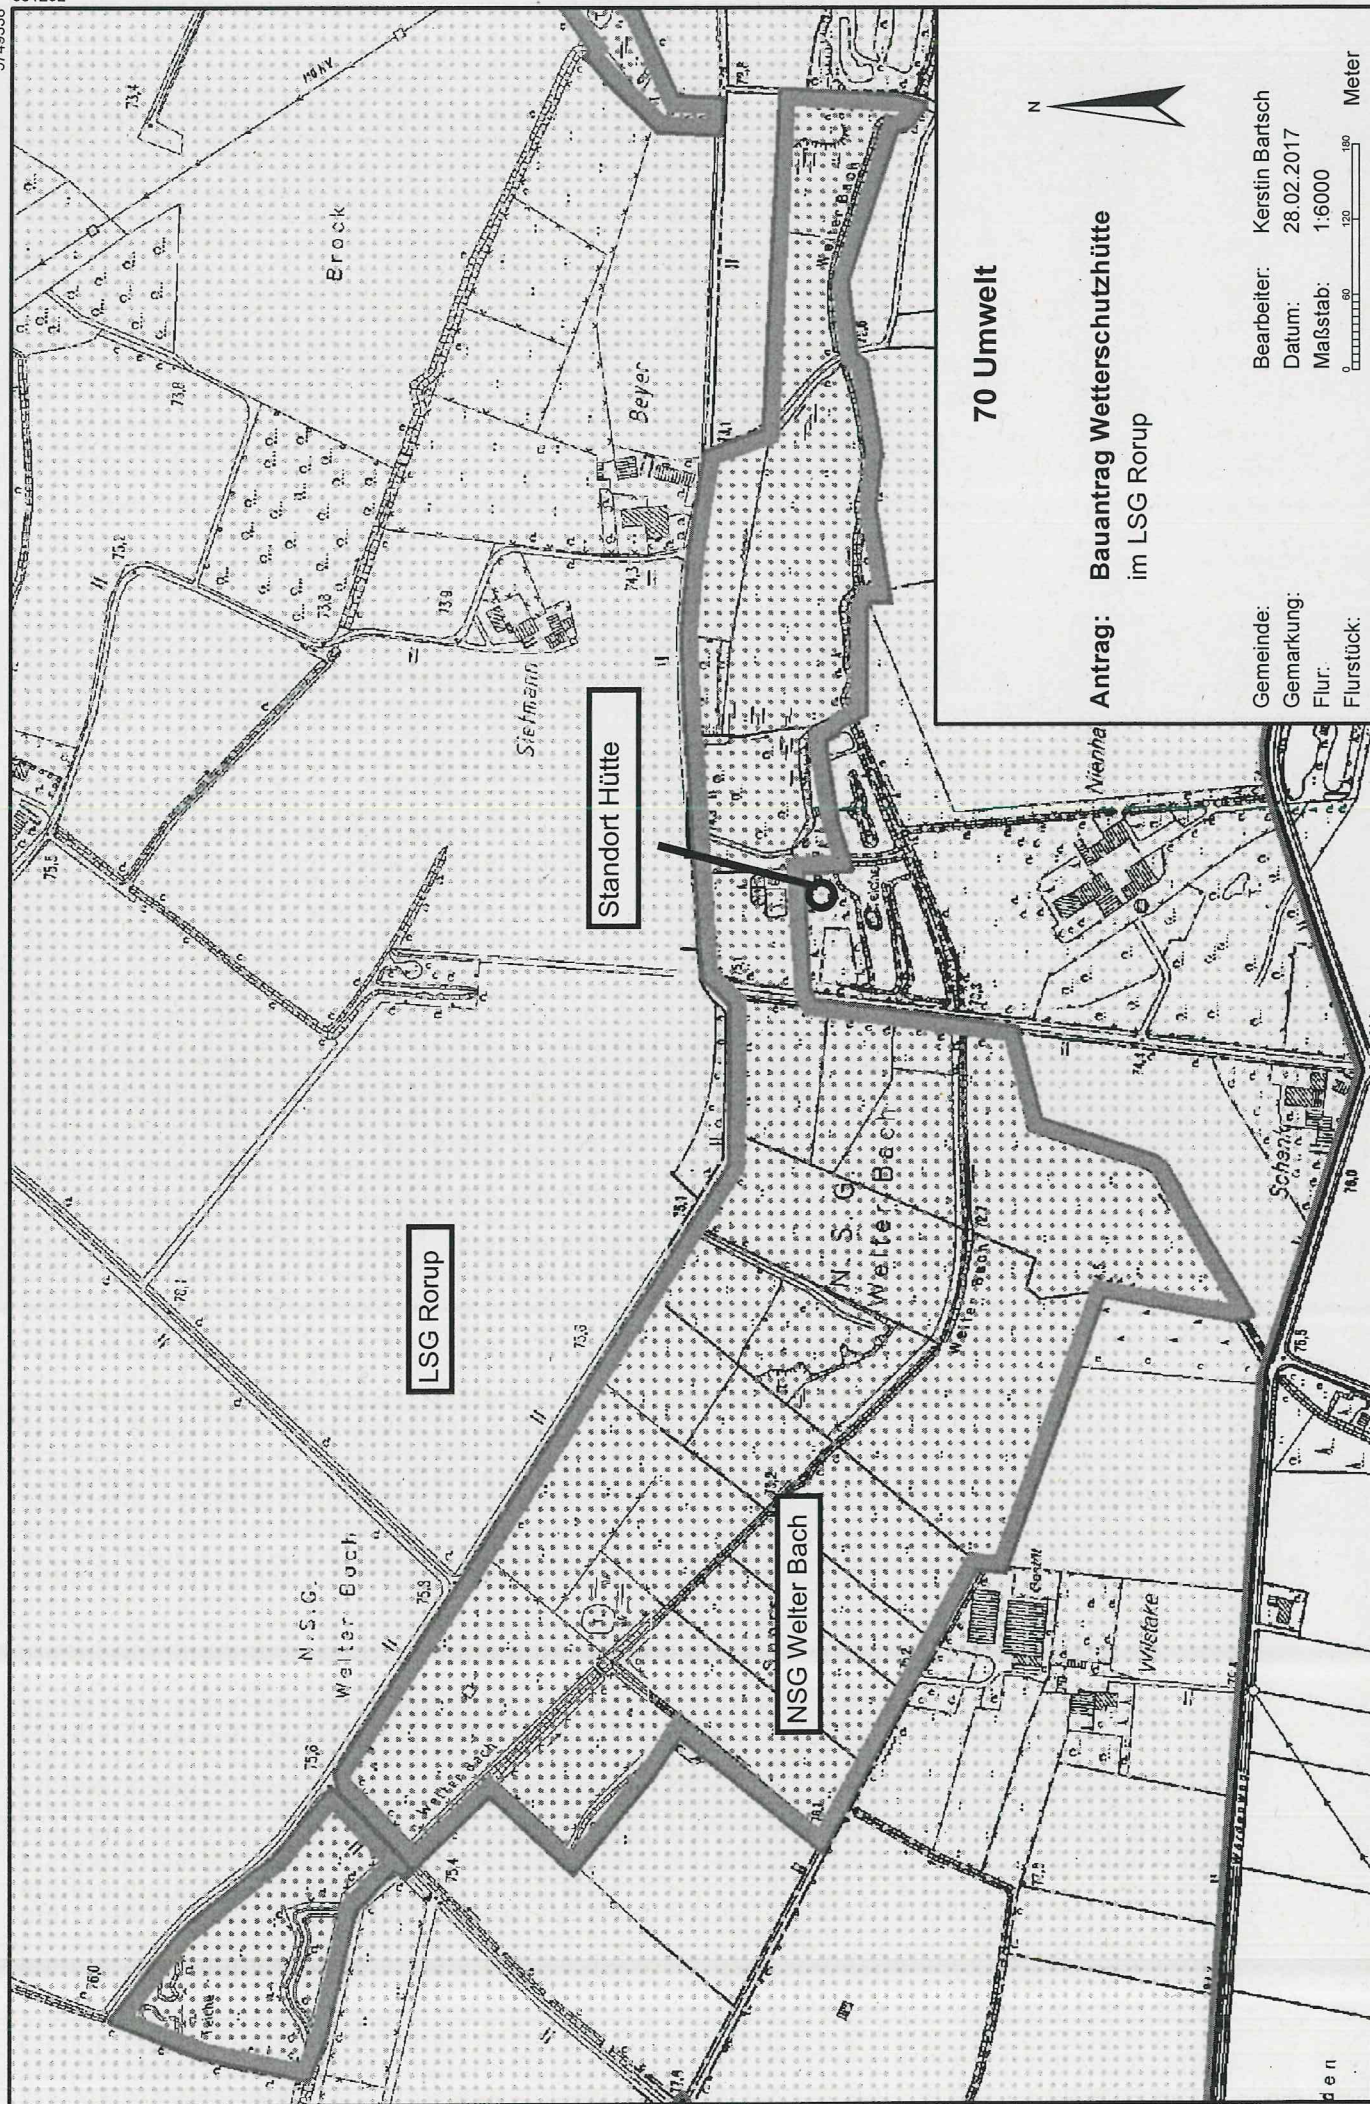

70 Umwelt

Antrag: Bauantrag Wetterschutzhütte
im LSG Rorup

Bearbeiter: Kerstin Bartsch
Datum: 28.02.2017
Maßstab: 1:6000
Flurstück:
Flurstück:
Meter

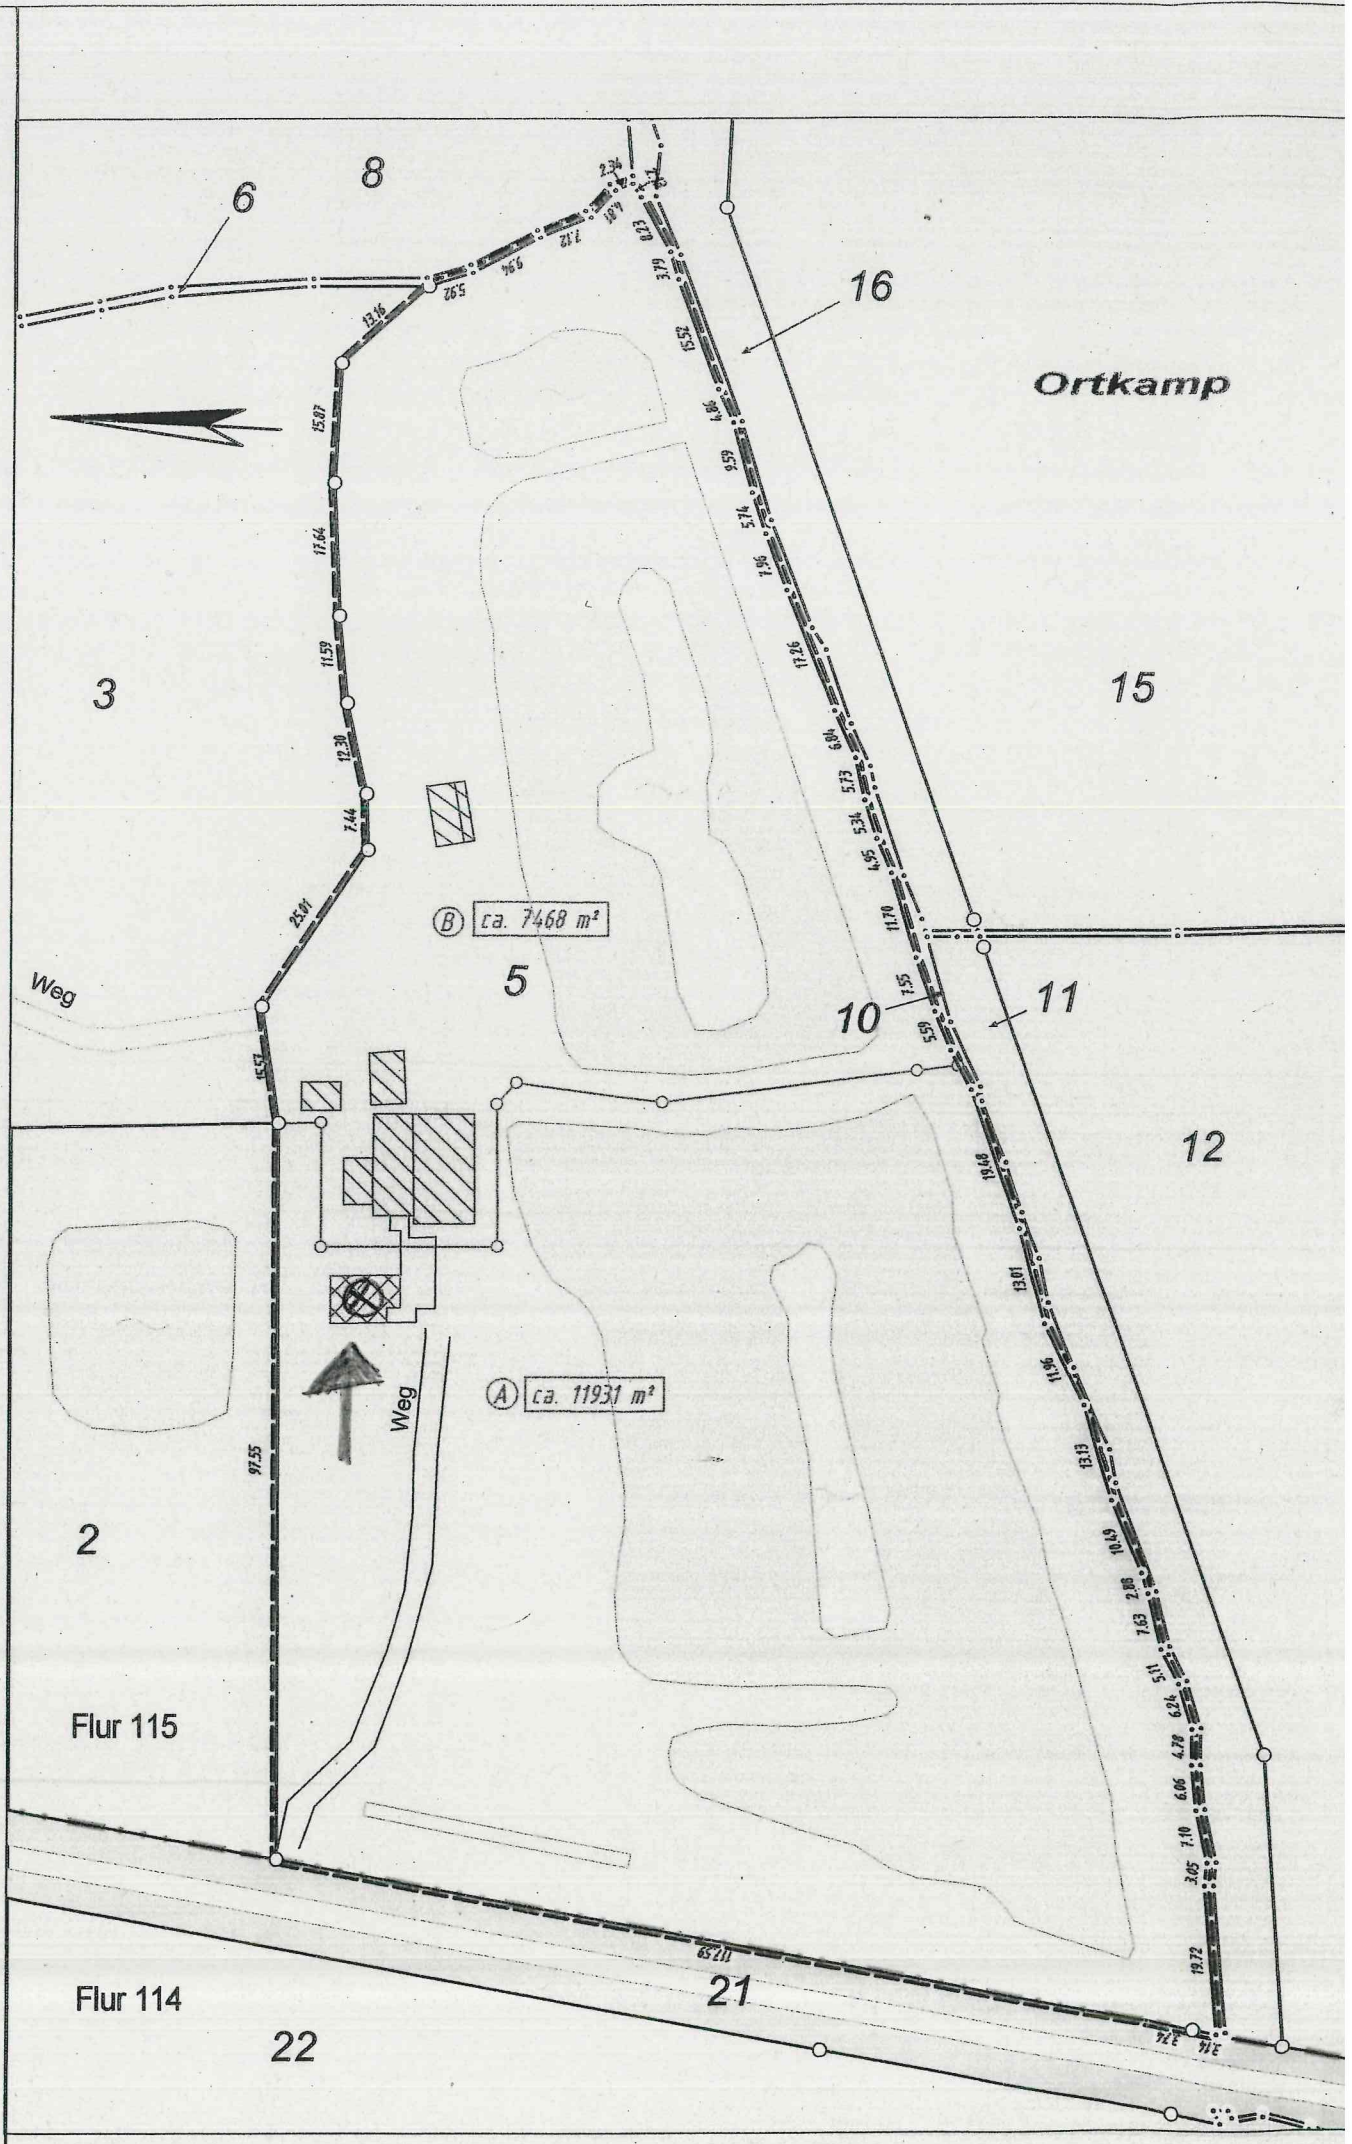

3

8

6

16

Ortkamp

15

5

10

11

12

2

Flur 115

Flur 114

22

21

(B) ca. 7468 m²

(A) ca. 11931 m²

Weg




Weg

1:250


5



15.57

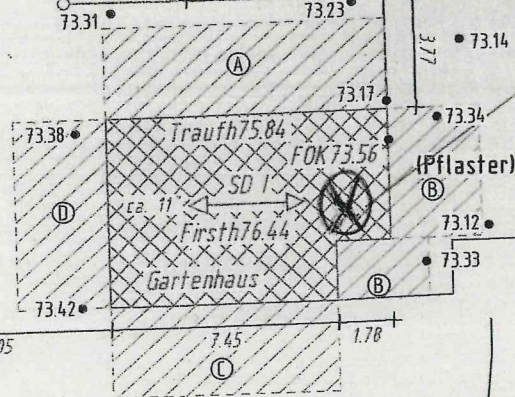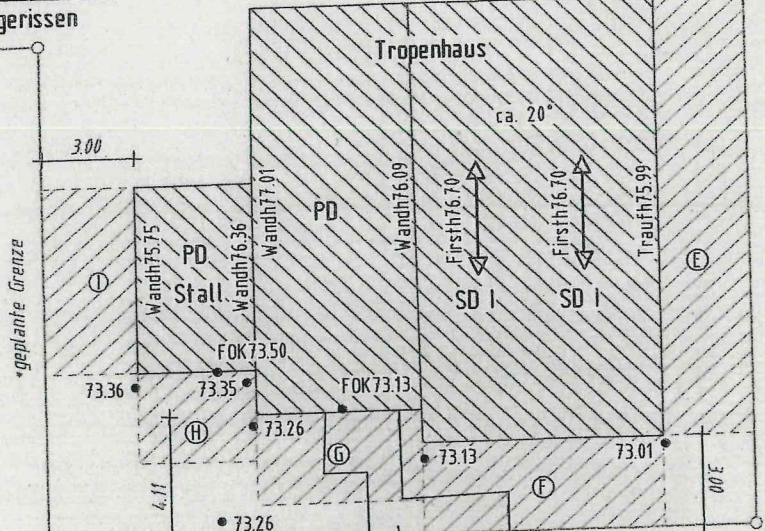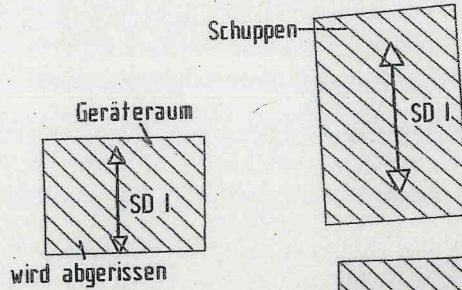


Errichtung einer Wetterschutzhütte

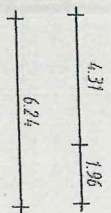

Zufahrt

73.42

s. Teil
Aktenz

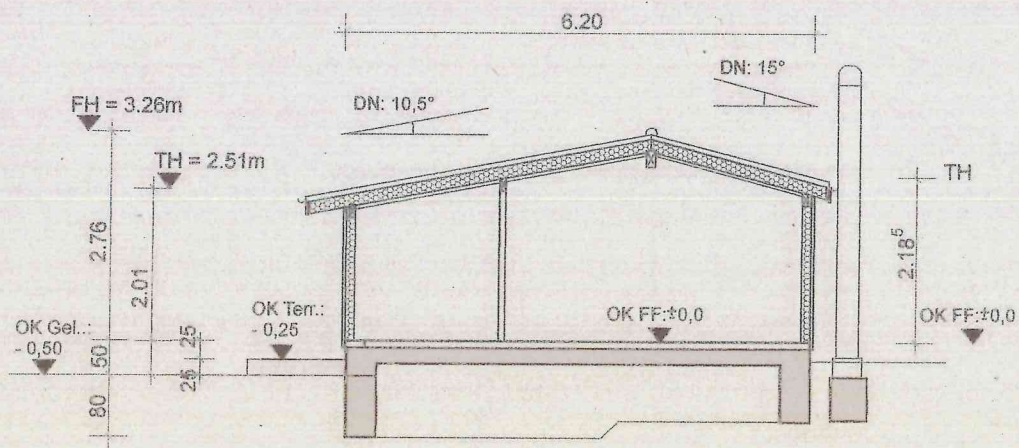

PLANVERFASSER:

IPG GmbH Planungsbüro
Architekt Dipl. Ing.
Jürgen Kesselmann
Jacobistr. 12, 48653 Coesfeld
Tel. 02546/7583
E-mail: info@ipg-haus.de

BAUVORHABEN:
Wetterschutzhütte

BAUHERR:
BUND (Martin Groß)
Sonnenblumenstr. 29
48249 Dülmen

BAUORT:
Dülmen Kspl.
Uhlandsbach/Welter Bach
Flur: 115, Flurstück: 5


BAUTEIL:
SCHNITT M 1 : 100



Bauherr, Datum:

Architekt, Datum: 12.8.

[Handwritten signature]

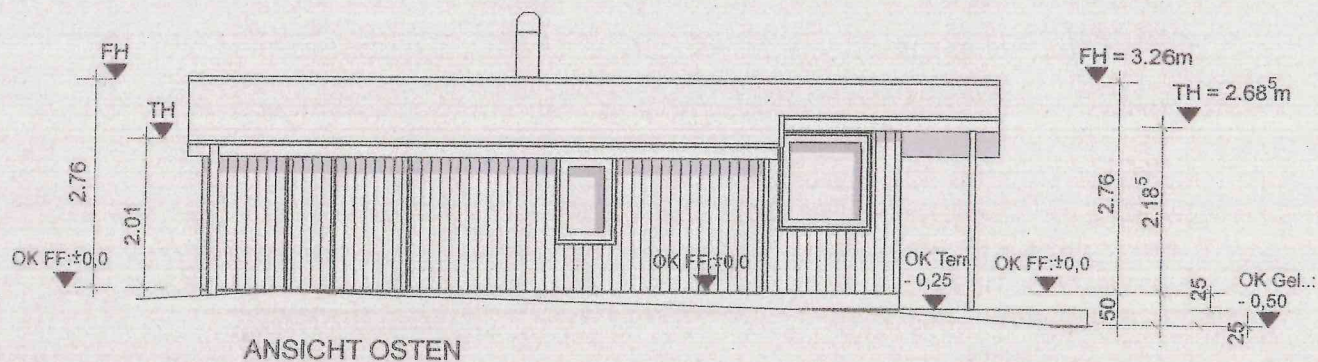

PLANVERFASSER:

IPG GmbH Planungsbüro
Architekt Dipl. Ing.
Jürgen Kesselmann
Jacobistr. 12, 48653 Coesfeld
Tel. 02546/7583
E-mail: info@ipg-haus.de

BAUVORHABEN:
Wetterschutzhütte

BAUHERR:
BUND (Martin Groß)
Sonnenblumenstr. 29
48249 Dülmen


BAUORT:
Dülmen Kspl.
Uhlandsbach/Welter Bach
Flur: 115, Flurstück: 5

BAUTEIL:
ANSICHTEN 2 M 1 : 100


Bauherr, Datum:

Architekt, Datum: 12.8.



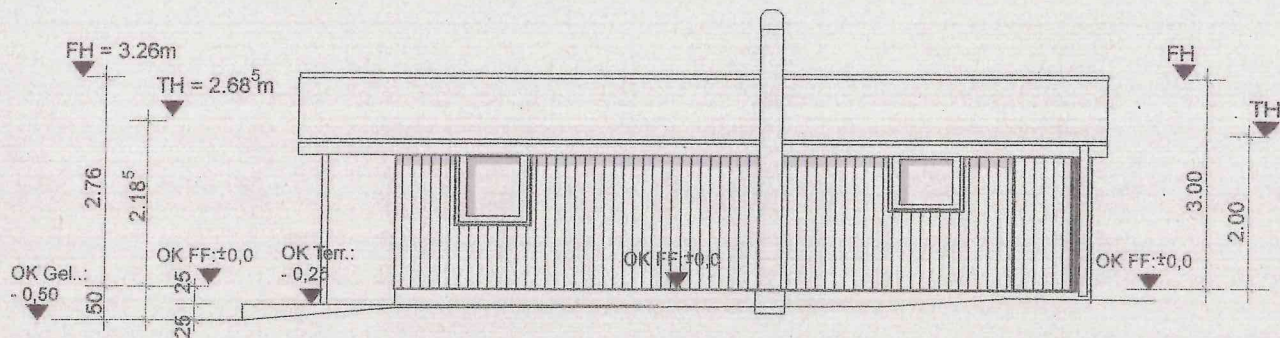

ANSICHT WESTEN

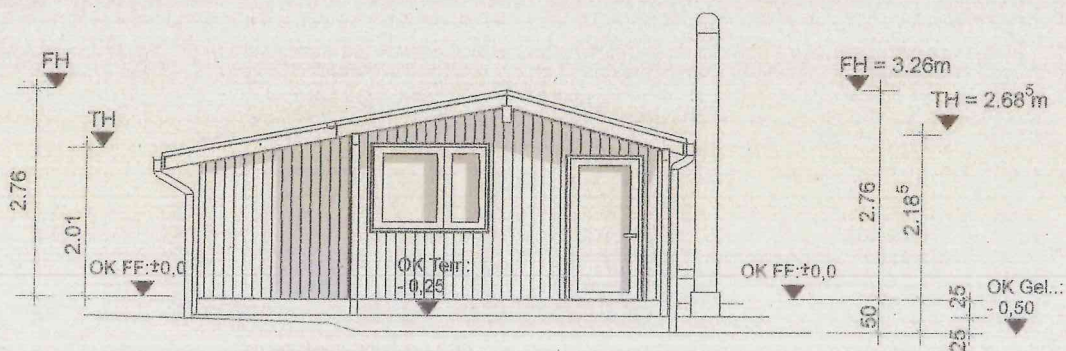

ANSICHT SÜDEN

PLANVERFASSER:

IPG GmbH Planungsbüro
Architekt Dipl. Ing.
Jürgen Kesselmann
Jacobistr. 12, 48653 Coesfeld
Tel. 02546/7583
E-mail: info@ipg-haus.de

BAUVORHABEN:
Wetterschutzhütte

BAUHERR:
BUND (Martin Groß)
Sonnenblumenstr. 29
48249 Dülmen

BAUORT:
Dülmen Kspl.
Uhlandsbach/Welter Bach
Flur: 115, Flurstück: 5

BAUTEIL:
ANSICHTEN 1 M 1 : 100

Bauherr, Datum:

Architekt, Datum: 12.8.1

