



Längsachse A - A

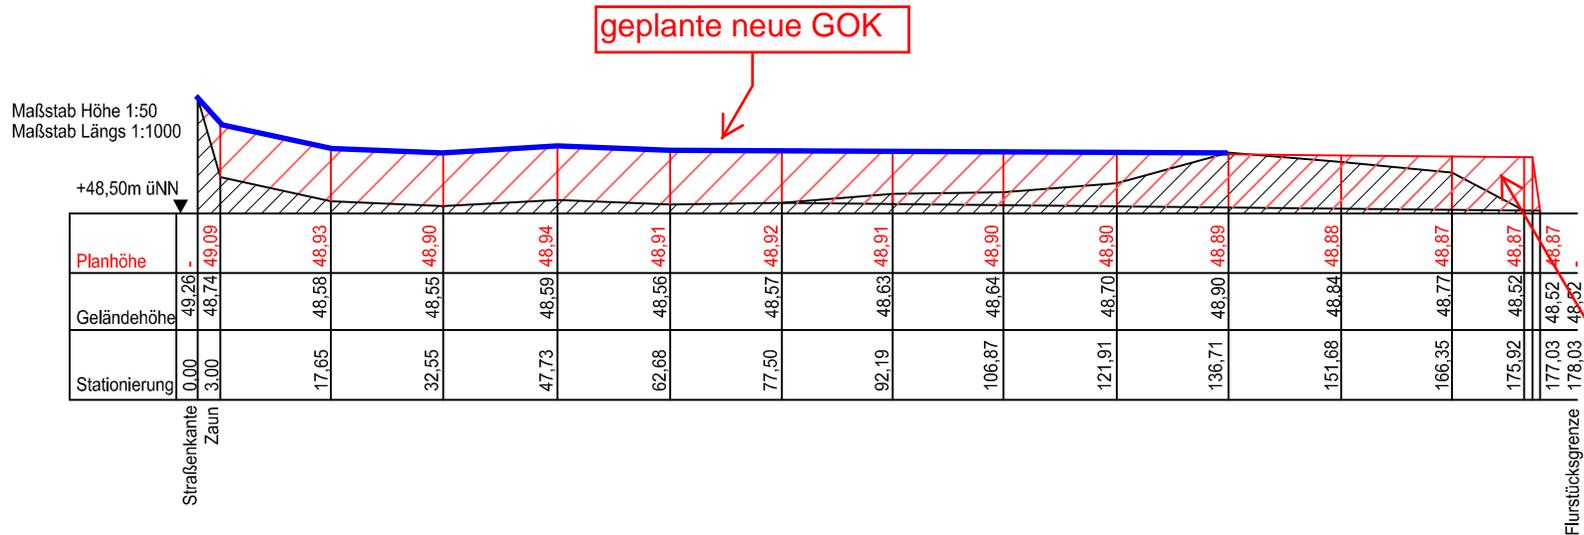

Längsachse B - B

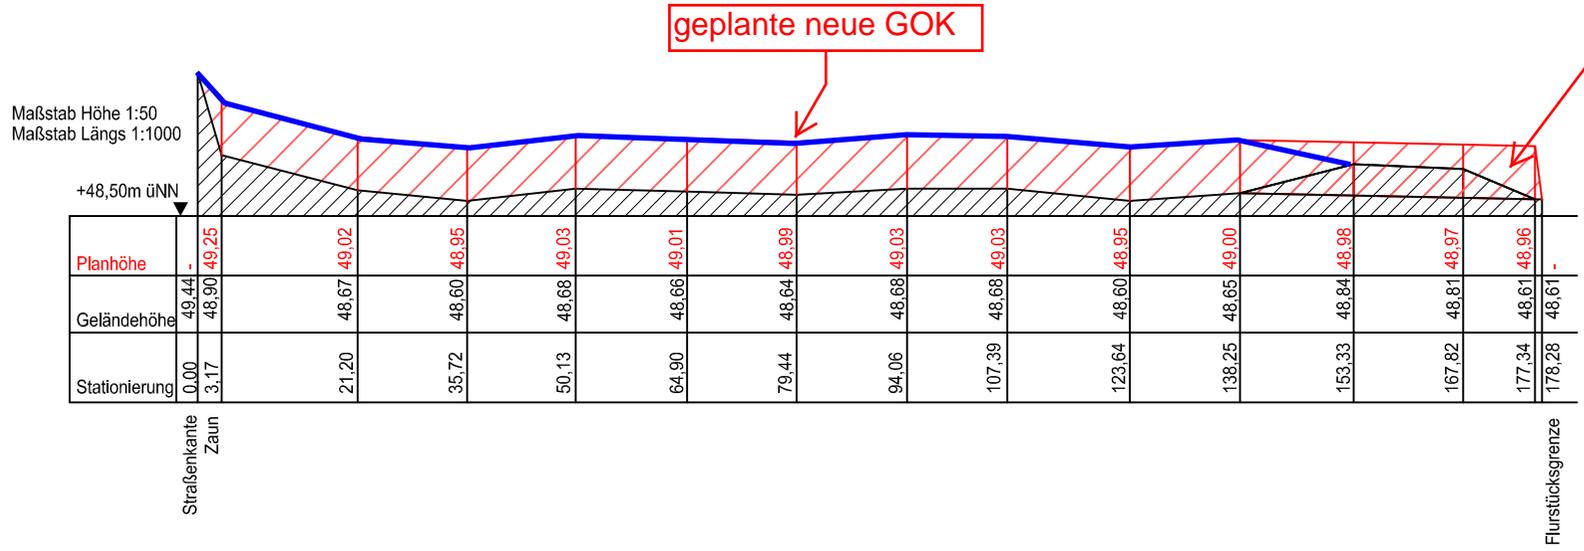

hier erfolgt keine Bodenauffüllung zur Wahrung des 20 m-Abstandes

Plan erstellt mit "AutoCAD/GeoCAD"

**Dipl.-Ing. Peter Briewig**  
 Öffentlich bestellter Vermessungsingenieur  
 Fehrbelliner Platz 1  
 48249 Dülmen  
 Tel.:02594/94630 Fax:02594/946323

Bearbeiter: Briewig / Pohl

Datei: 16252lp Gb-Nr: 16252