





Legende [Planung]

- Asphalttragdeckschicht
- Deckschicht ohne Bindemittel
- Entwässerung
- Grünstreifen
- Bankette
- Rad- und Fußweg (vorhanden)
- Unterhaltungsweg (vorhanden)
- Grundstücksgrenze
- Stationierung Wegebau


Lage [Quelle: Google]

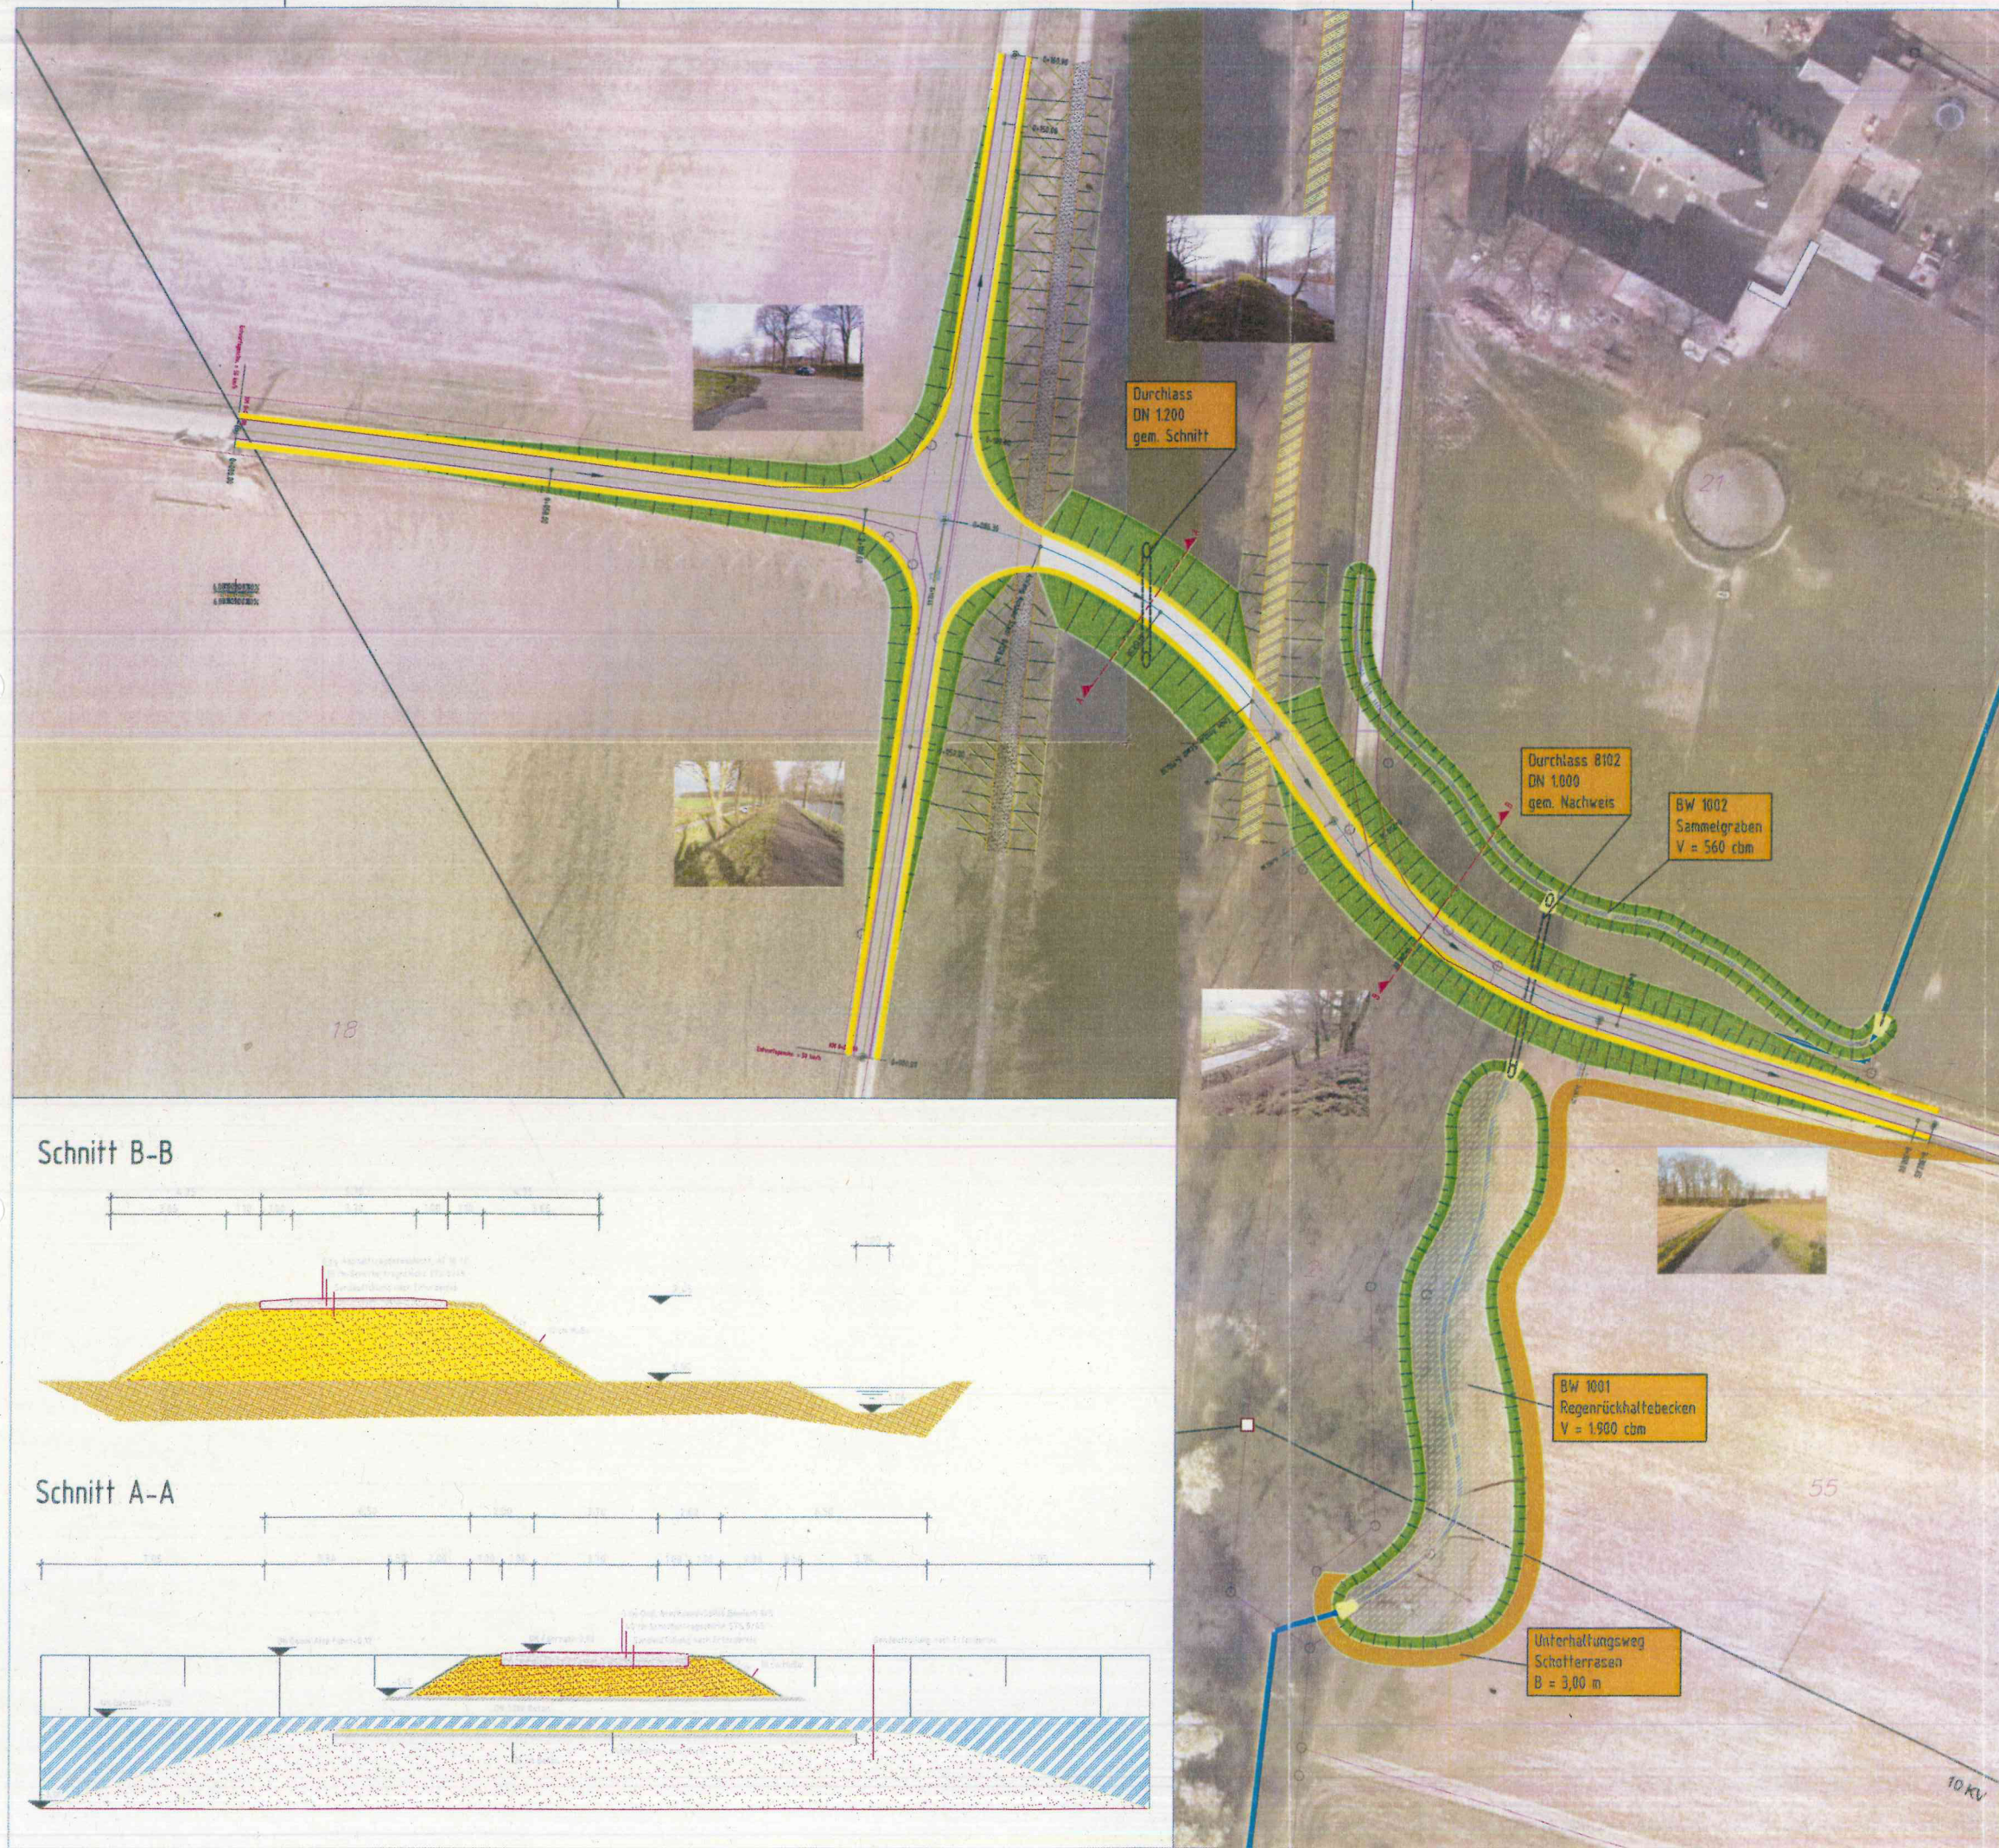

Schnitt B-B

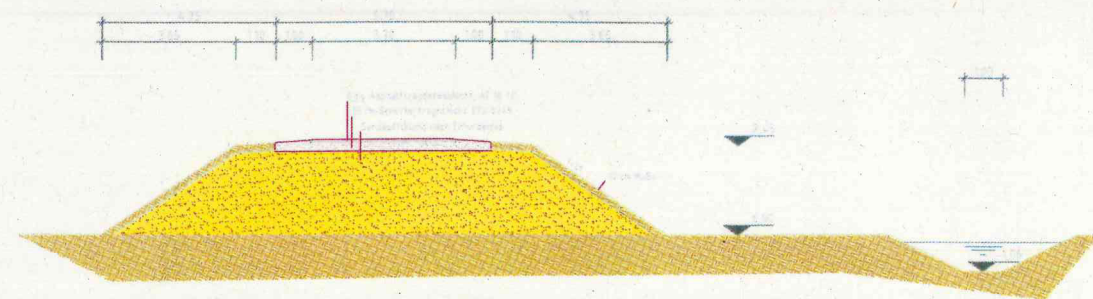

Schnitt A-A

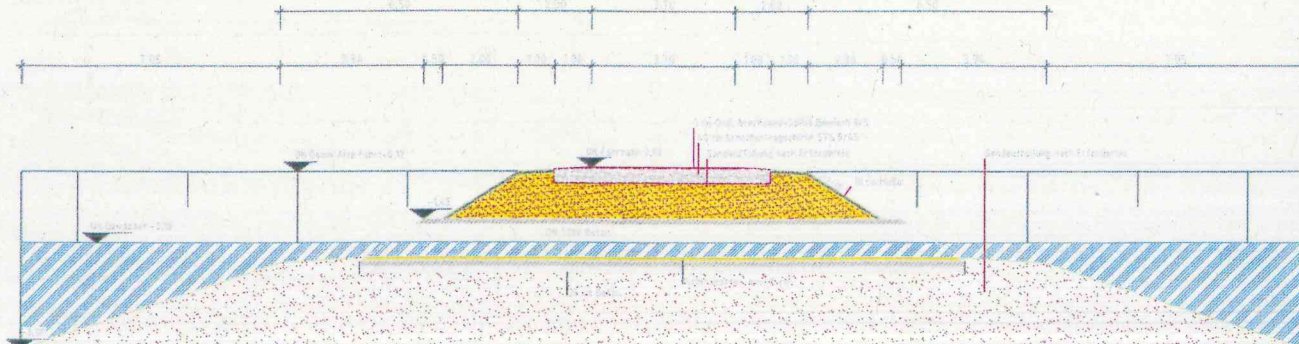

Rev. 7	Querschnitts-Darstellung, DN Durchlässe in der Alten Fahrt	21.03.2016	Holz
Rev. 6	Querschnitts-Darstellung, Unterhaltungsweg RRB	27.07.2015	Holz
Rev. 5	Lageänderung BW 1001	08.08.2015	Holz
Index	Art der Änderung	Datum	Name

Vorbereitet:	Bezirksregierung Münster	Dezernat 33 Ländliche Entwicklung / Bodenordnung Leibnizweg 12 49653 Coesfeld
--------------	--------------------------	--

Vorbereitet:	Flurbereinigung Offen 4 12 02	Lageplan: 1 : 500 Schnitte: 1 : 100
Bauwerk:	Querung Alte Fahrt, Gewässer 1001,1002 Kreuzungsbauwerk 8102	Blatt 1 von 1
Zustimmung:	Lageplan (Sonderkarte III)	
geprüft:	Coesfeld, 2016 Vorsitzender der Teilnahmegerinschaft	Coesfeld, 2016 Bezirksregierung Münster