


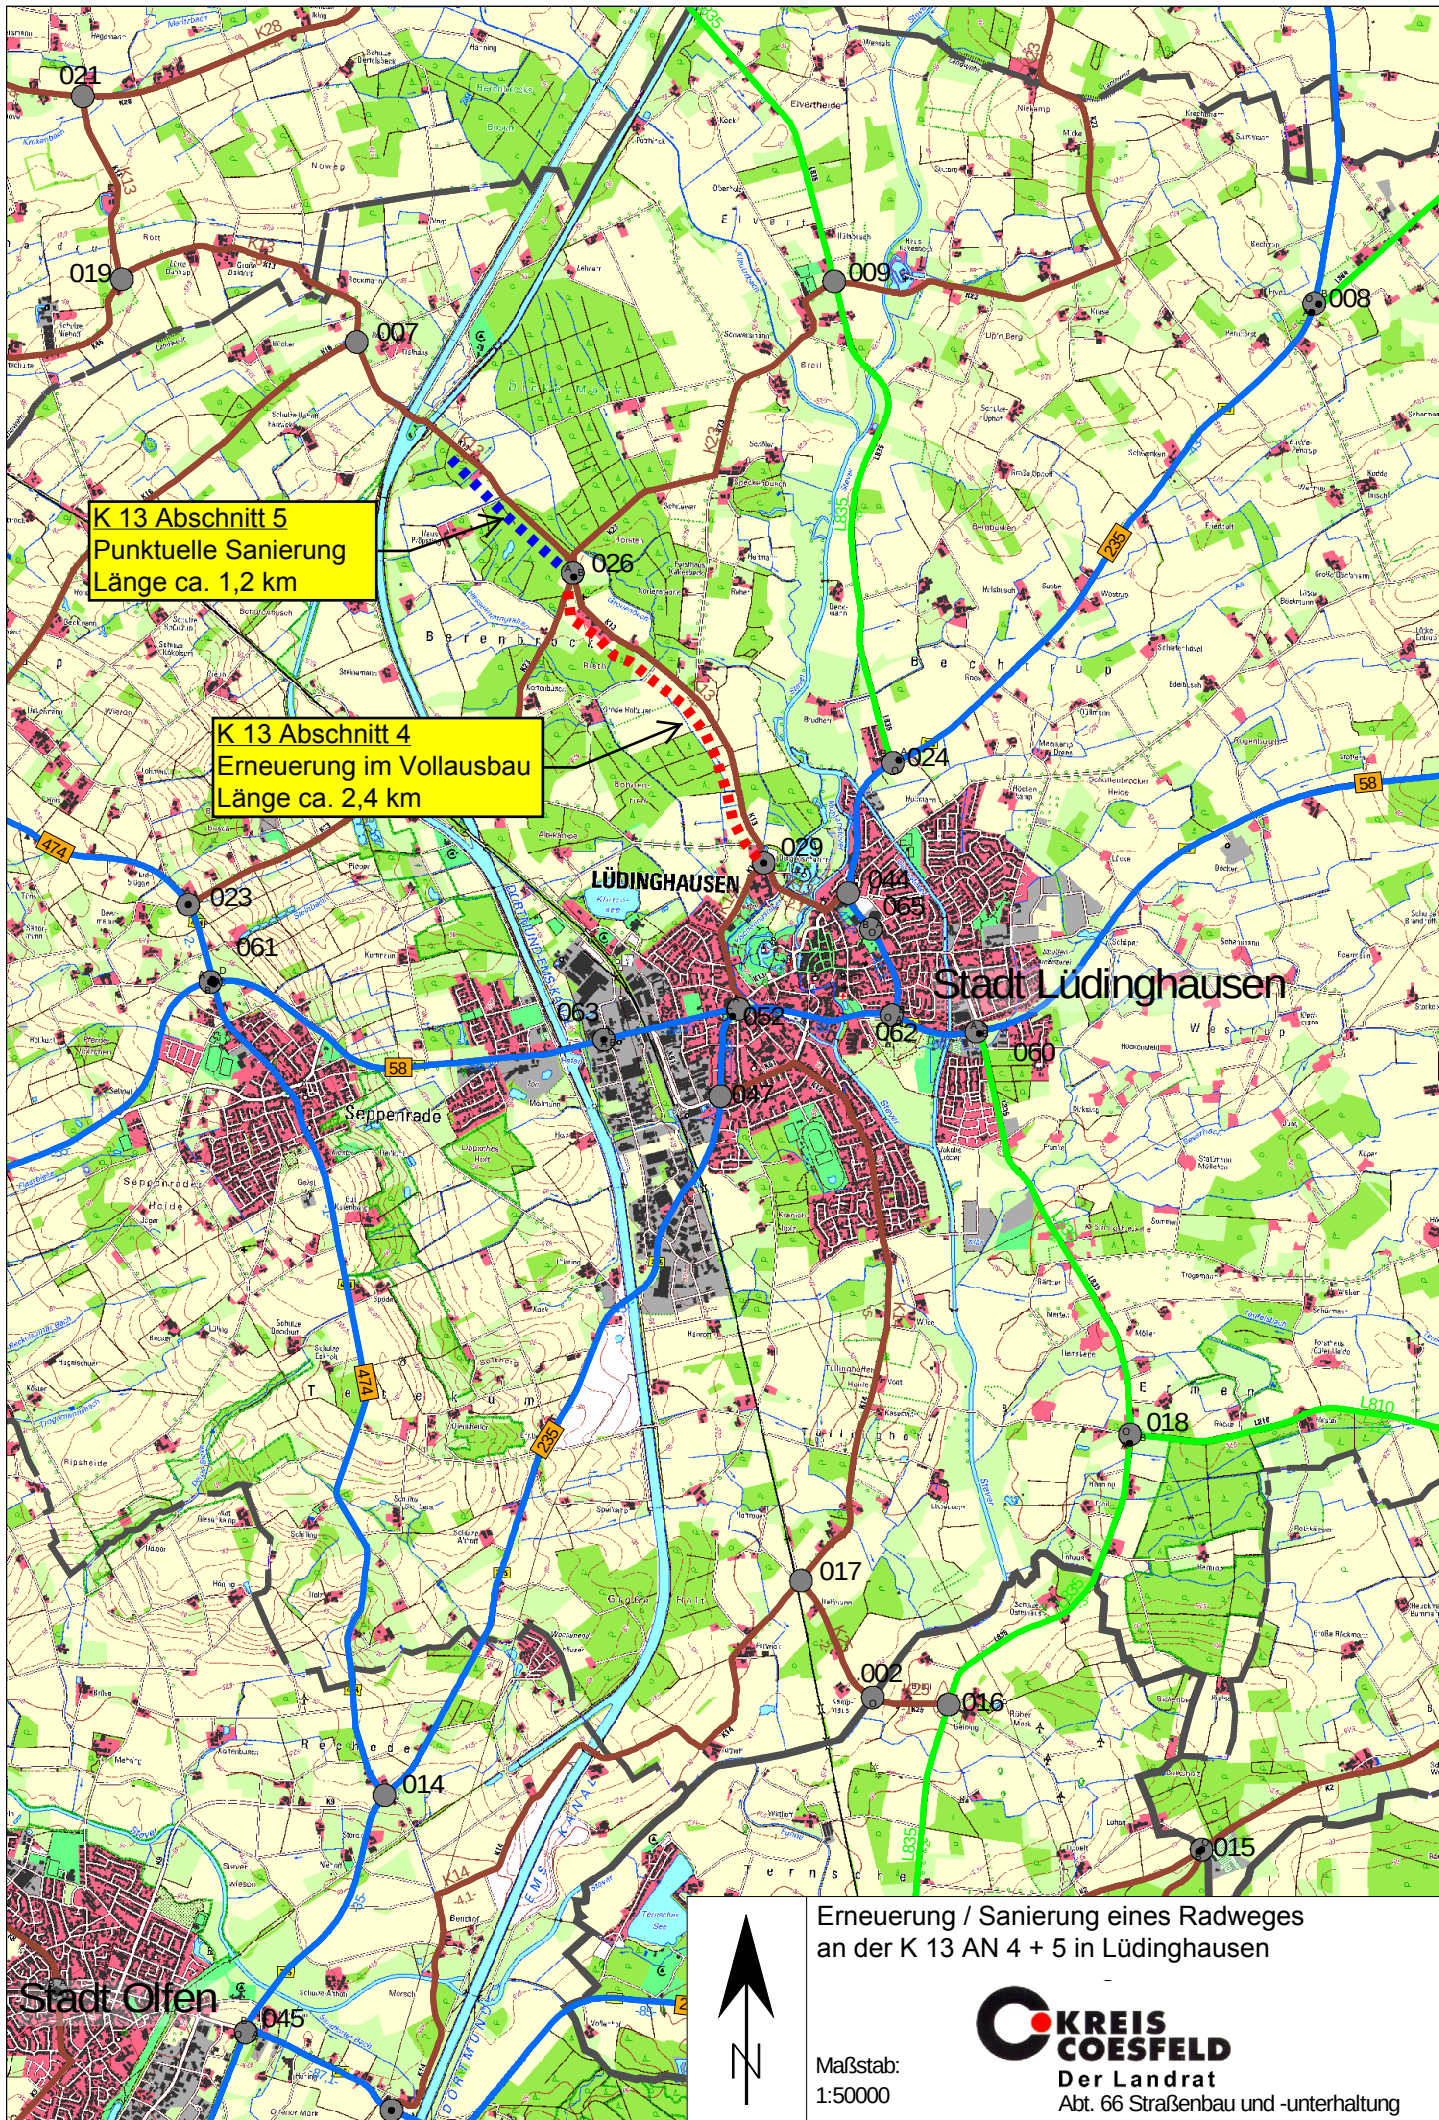

K 13 Abschnitt 5
Punktuelle Sanierung
Länge ca. 1,2 km

K 13 Abschnitt 4
Erneuerung im Vollausbau
Länge ca. 2,4 km

Erneuerung / Sanierung eines Radweges
an der K 13 AN 4 + 5 in Lüdinghausen

KREIS COESFELD
Der Landrat
Abt. 66 Straßenbau und -unterhaltung

Maßstab:
1:50000