


Alleebäume im Bereich Hülstener Straße (1 - 42) und Halterner Straße (A - O) **Stand: November 2018**

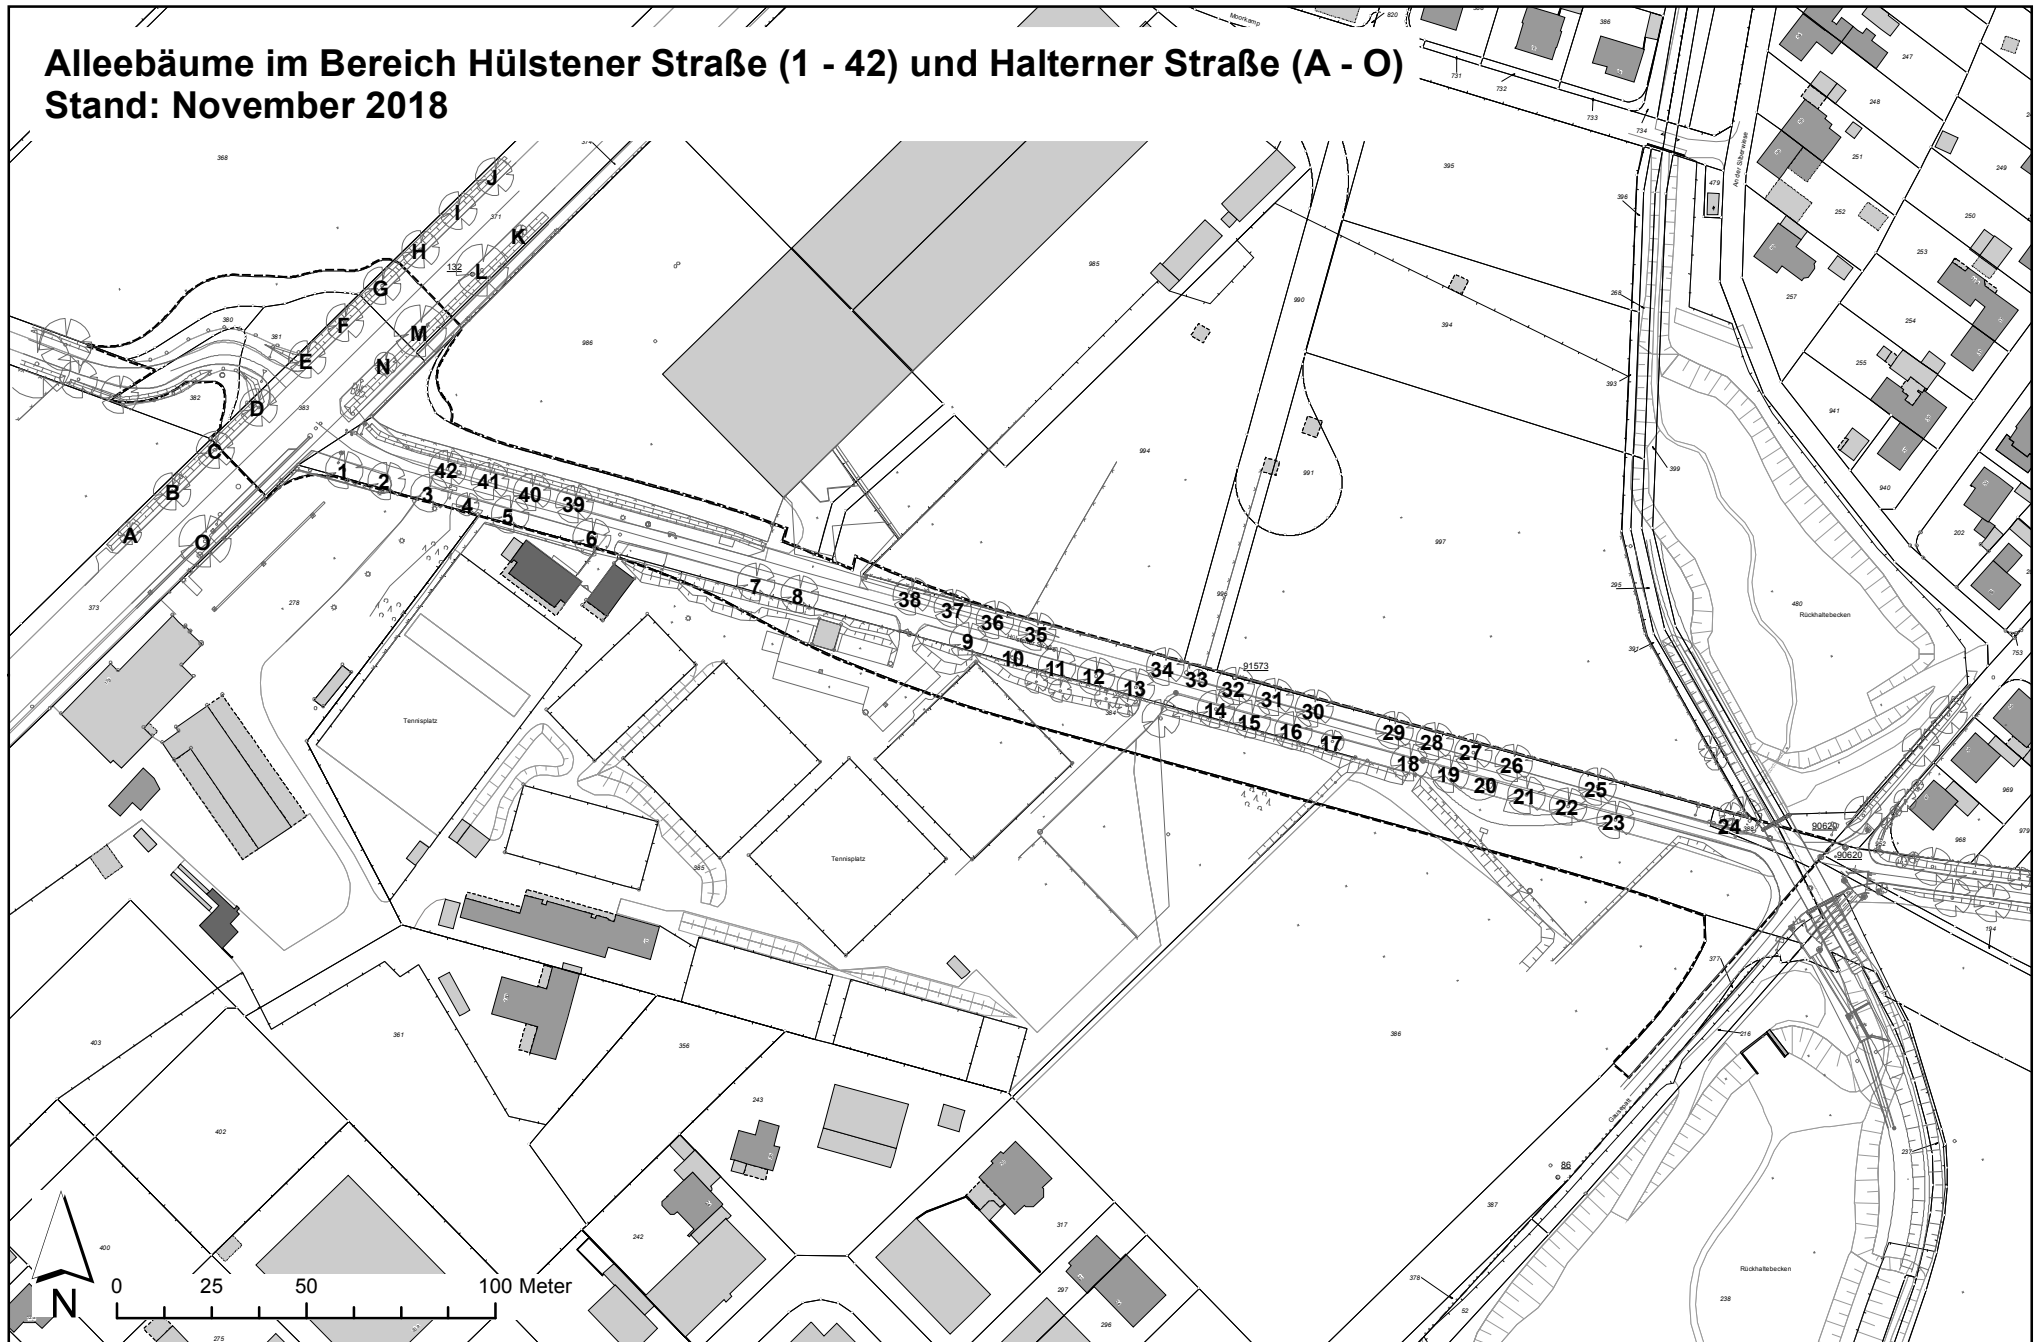

Grenze des räumlichen Geltungsbereichs der IV. Änderung des Bebauungsplanes Nr. 79/4 "Gausepatt"