


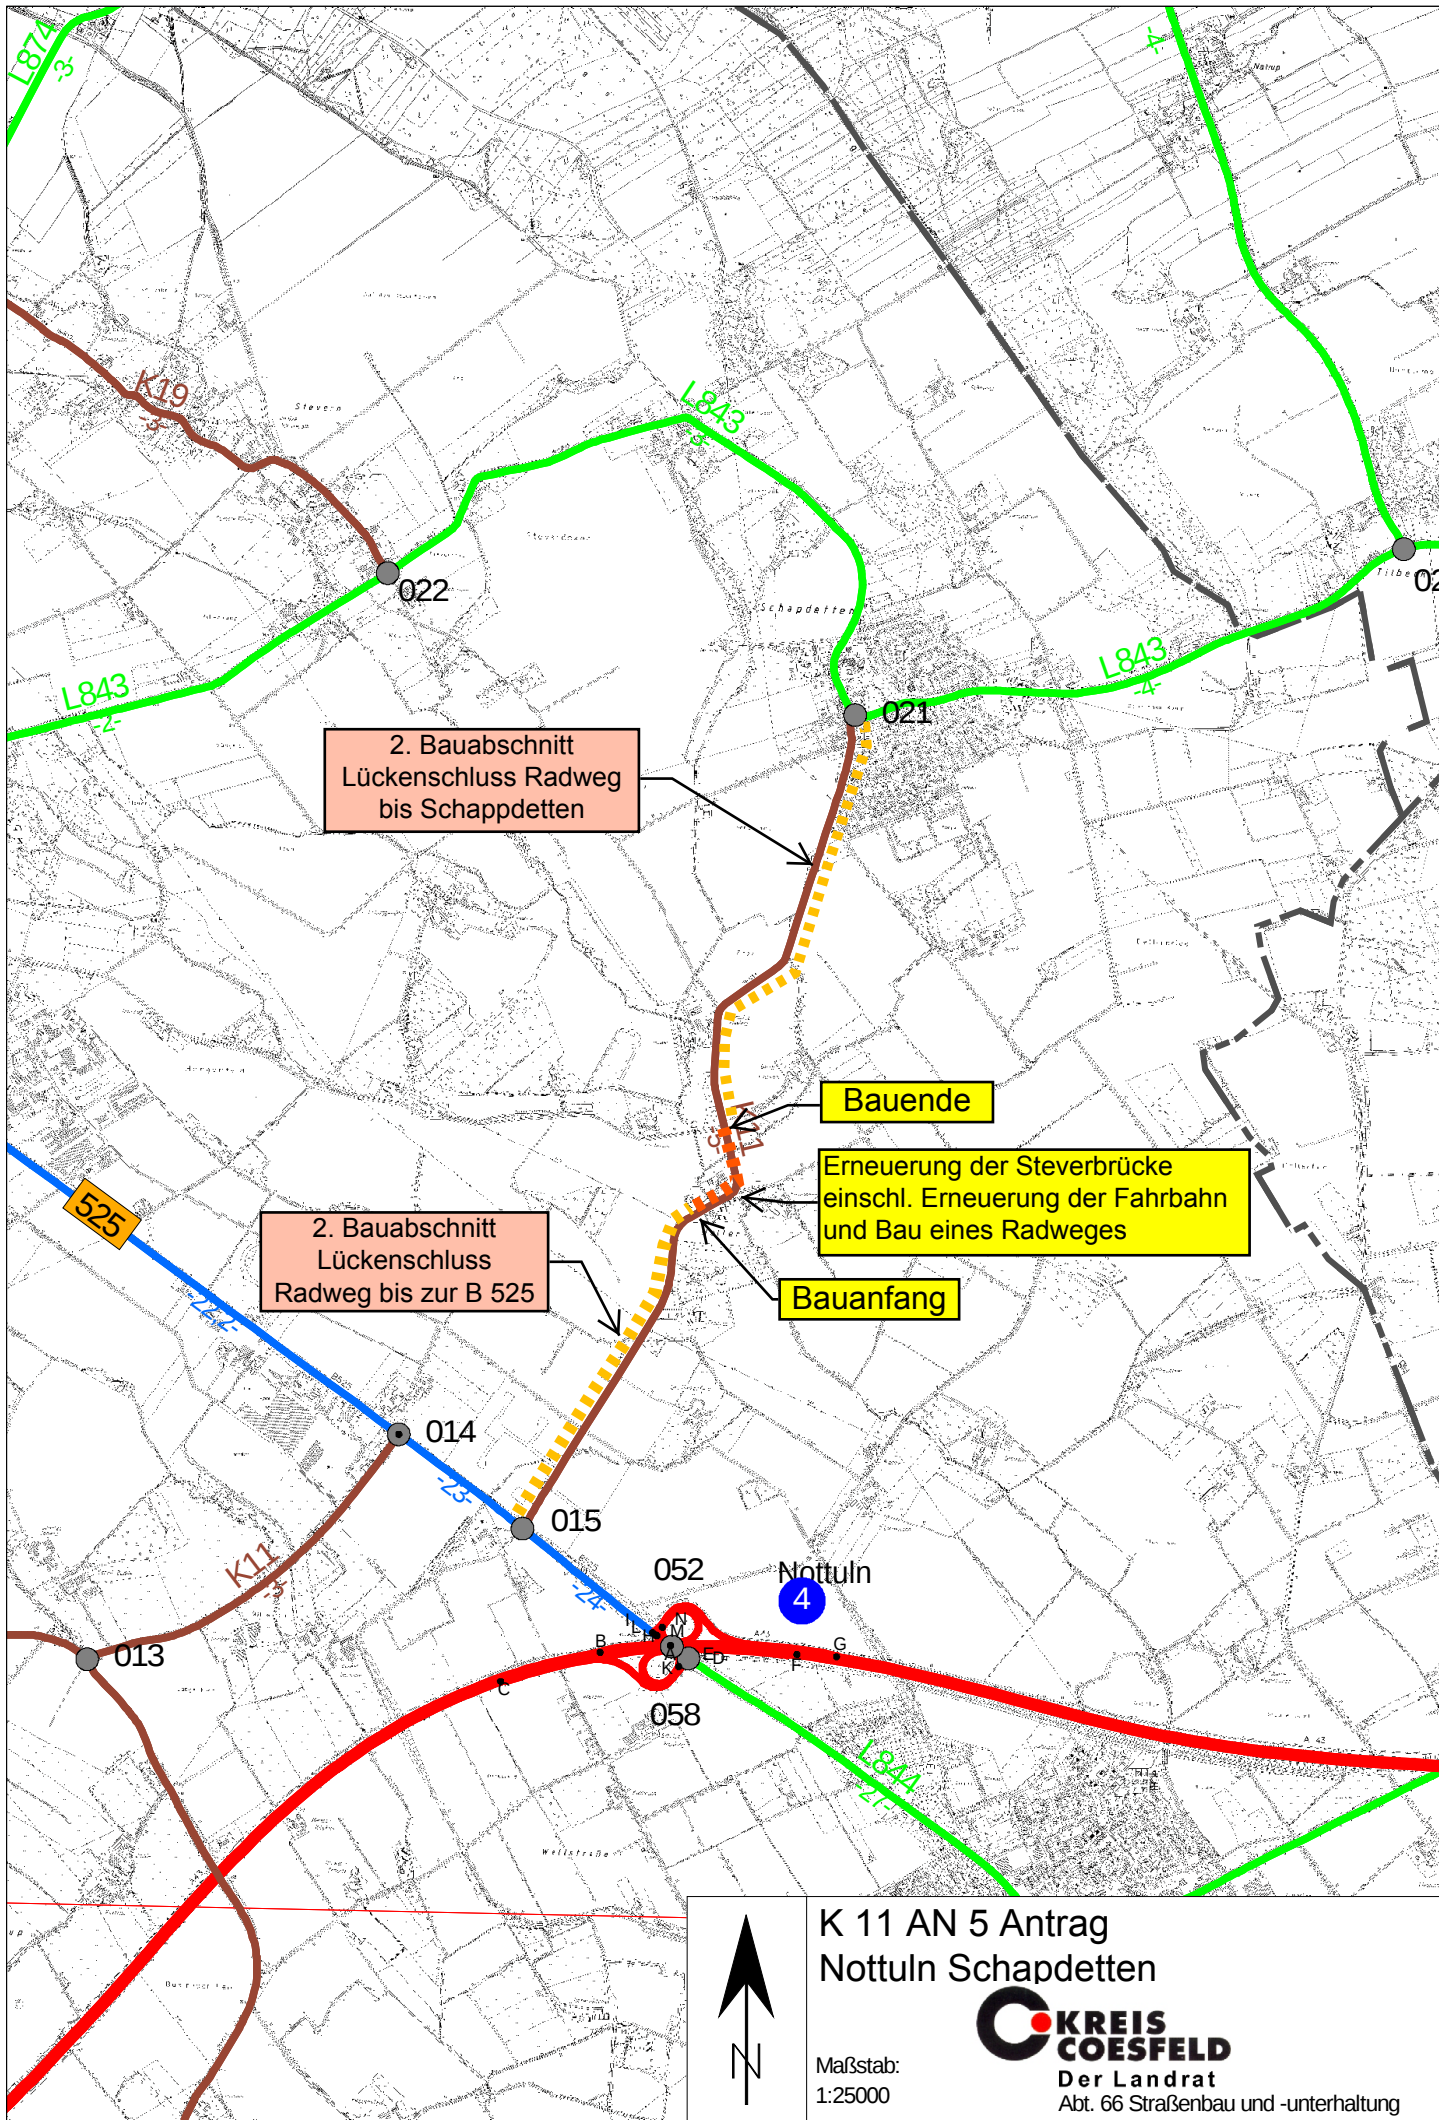

2. Bauabschnitt
Lückenschluss Radweg
bis Schappdetten

2. Bauabschnitt
Lückenschluss
Radweg bis zur B 525

Bauende

Erneuerung der Steverbrücke
einschl. Erneuerung der Fahrbahn
und Bau eines Radweges

Bauanfang

K 11 AN 5 Antrag
Nottuln Schappdetten

**KREIS
COESFELD**
Der Landrat
Abt. 66 Straßenbau und -unterhaltung

Maßstab:
1:25000