Antwort auf das Schreiben vom 22. Mai 2019

1. **Notwendigkeit der baulichen Anlage plus Skizze**

Die Kinder verbringen ca. 4 Stunden am Vormittag im Wald. Die Ausdauer der Kinder ist sehr unterschiedlich. Die bauliche Anlage (Container) ist aus unterschiedlichen Gründen erforderlich. Unter anderem:

- Rückzug in eine andere Umgebung. Kindern bedürfen die Möglichkeit des Rückzugs aus der Gruppe bzw. der Gruppenaktivität; von der Umgebung in eine andere Umgebung. Dies ermöglicht die bauliche Anlage.
- Ermöglichen von unterschiedlichen Tätigkeiten. Kinder wechseln ihre Tätigkeiten während eines Vormittags in unterschiedliche Aktionsbereiche. Dies ist entwicklungsbedingt nötig und sehr wichtig. Kinder lernen durch das aktive Tun. Das aktive Tun umfasst verschiedene Entwicklungsbereiche. Kinder suchen je nach individuellem situativen Bedarf ihren Schwerpunkt und den Zeitpunkt. Dazu gehören auch Tätigkeiten wie z.B. Malen; Festhalten von Erlebnissen auf dem Papier. Dazu bedarf es dann auch Materialien, die an Tischen vorgehalten werden. Der Container bietet diese Möglichkeit, den Bedürfnissen gerecht zu werden.
- Lagerung von Materialien. Eine Jahreskita bedarf verschiedene Materialien um den Ablauf eines Kitamorgens zu gewährleisten.
- Toilettengänge; der Toilettengang muss ermöglicht werden. Dieser Bereich gehört zur Intimsphäre der Kinder und Bedarf einer Örtlichkeit.
- Wetterbedingtes Handeln. Die Wetterphasen können sehr unterschiedlich sein. Findet z.B. das Frühstücken während eines trockenen Tages draußen statt so bedarf es bei Regenwetter oder Schneewetter einer Unterstellmöglichkeit. Diese wird durch die bauliche Anlage gewährleistet
- Durchhaltevermögen der Kinder. Kinder die Kraft schöpfen müssen, bedürfen eine geeignete Ruhezone. Dieses kann nur durch eine bauliche Anlage gewährleistet werden.

Skizze

Die Skizze befindet sich im Anhang. Aus der Skizze kann ebenfalls der Bedarf für die Unterkunft abgeleitet werden.

2. **Kita-Projekt der Waldrandbeplanung**

Gemeinsam mit dem Naturschutzzentrum soll es in den kommenden 2-3 Jahren ein Projekt geben. Es geht darum, dass die Kinder nicht nur im Wald sind, sondern auch etwas für den Wald machen. Zusätzlich soll im Laufe des Jahres eine Waldrandbepflanzung um den Container initiiert werden. Damit soll der Containerstandort der Natur angepasst werden.

3. **Verlegung der Stromleitung**

Siehe Skizze

4. **Eintragung des Waldbereichs**

Siehe Skizze

Kreis Coesfeld Friedrich-Ebert-Str. 7 48653 Coesfeld **1:3500**	**Planauskunft** GIS Portal Kreis Coesfeld KREIS COESFELD Der Landrat	N	Bearbeiter: Kerstin Bartsch Datum: 22.05.2019 Uhrzeit: 16:59

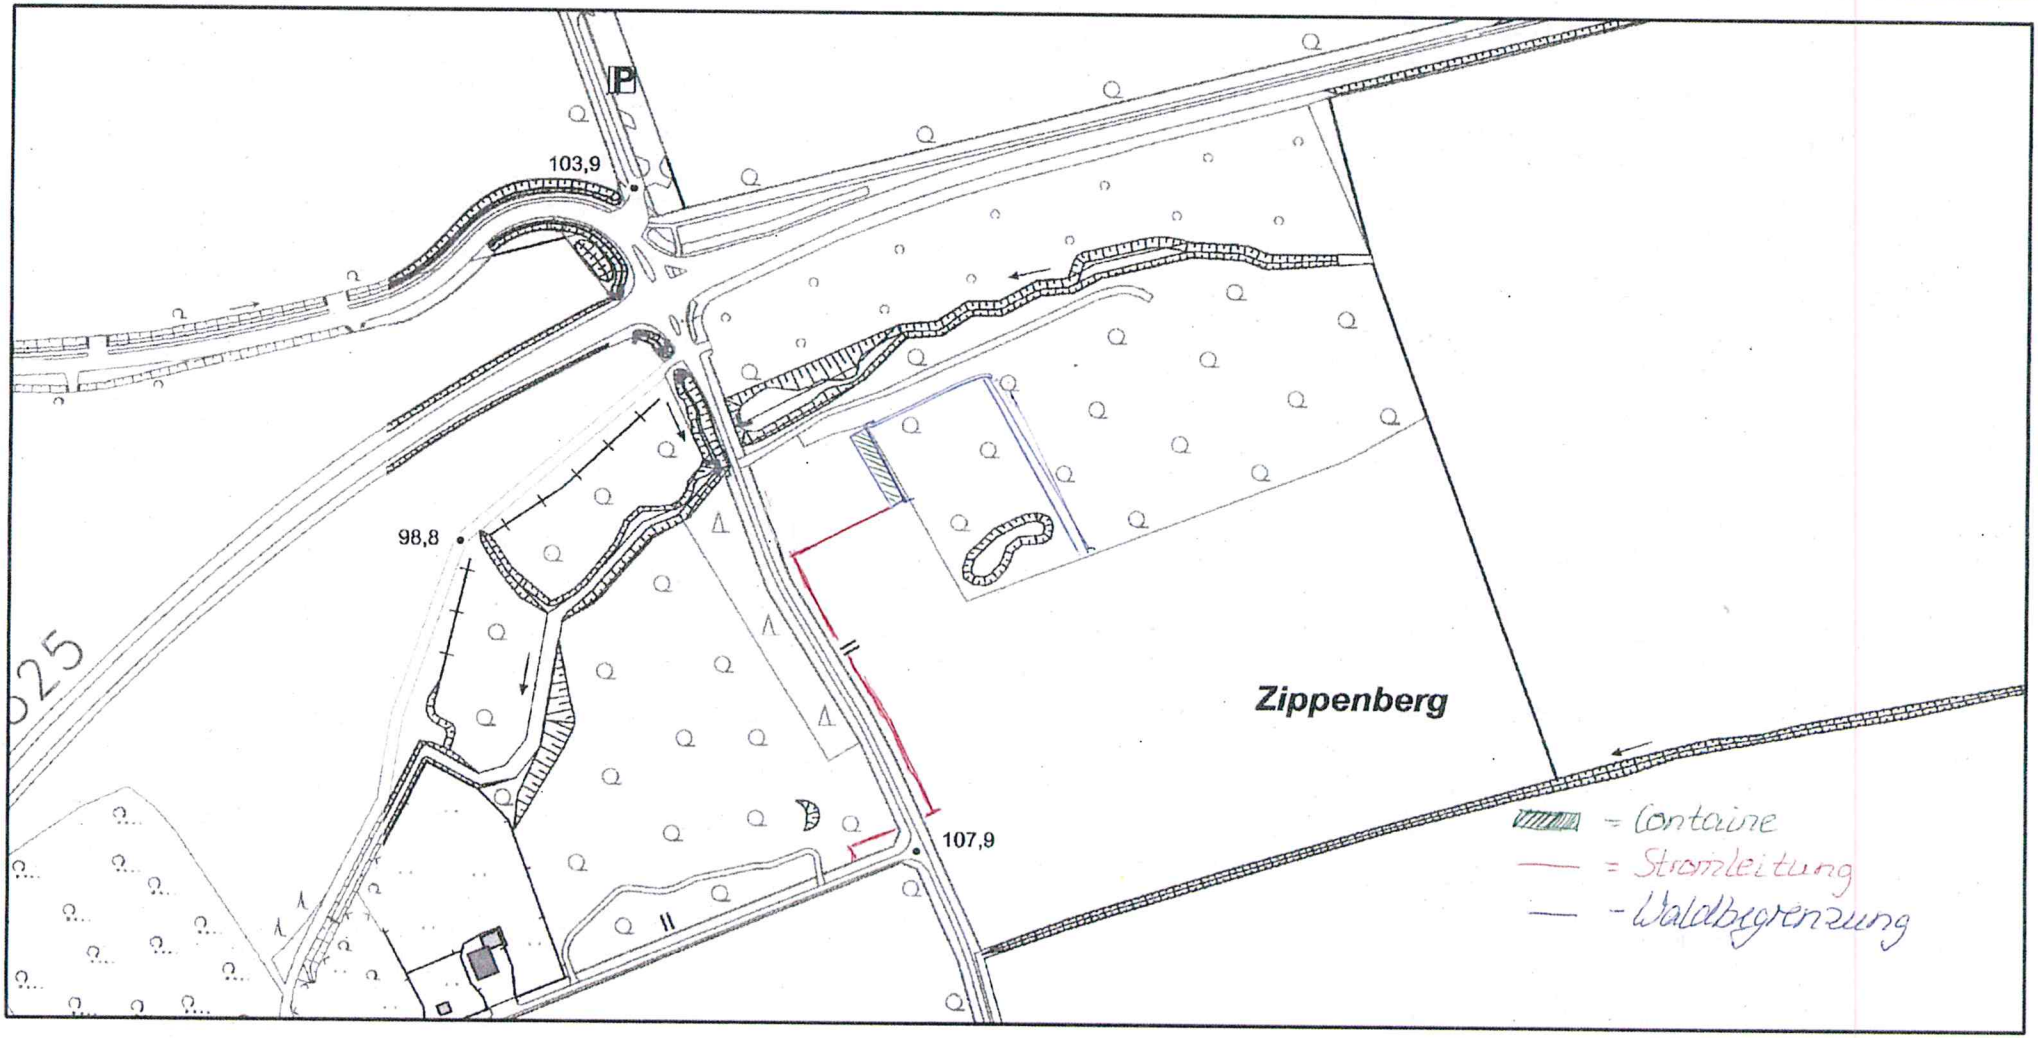

Maßstab 1:3500 0 35 70 105 Meter

Dieser Auszug wurde mit einem Internet-Browser erzeugt und hat keinen rechtlichen Anspruch.
Kreis Coesfeld Der Landrat © 2006

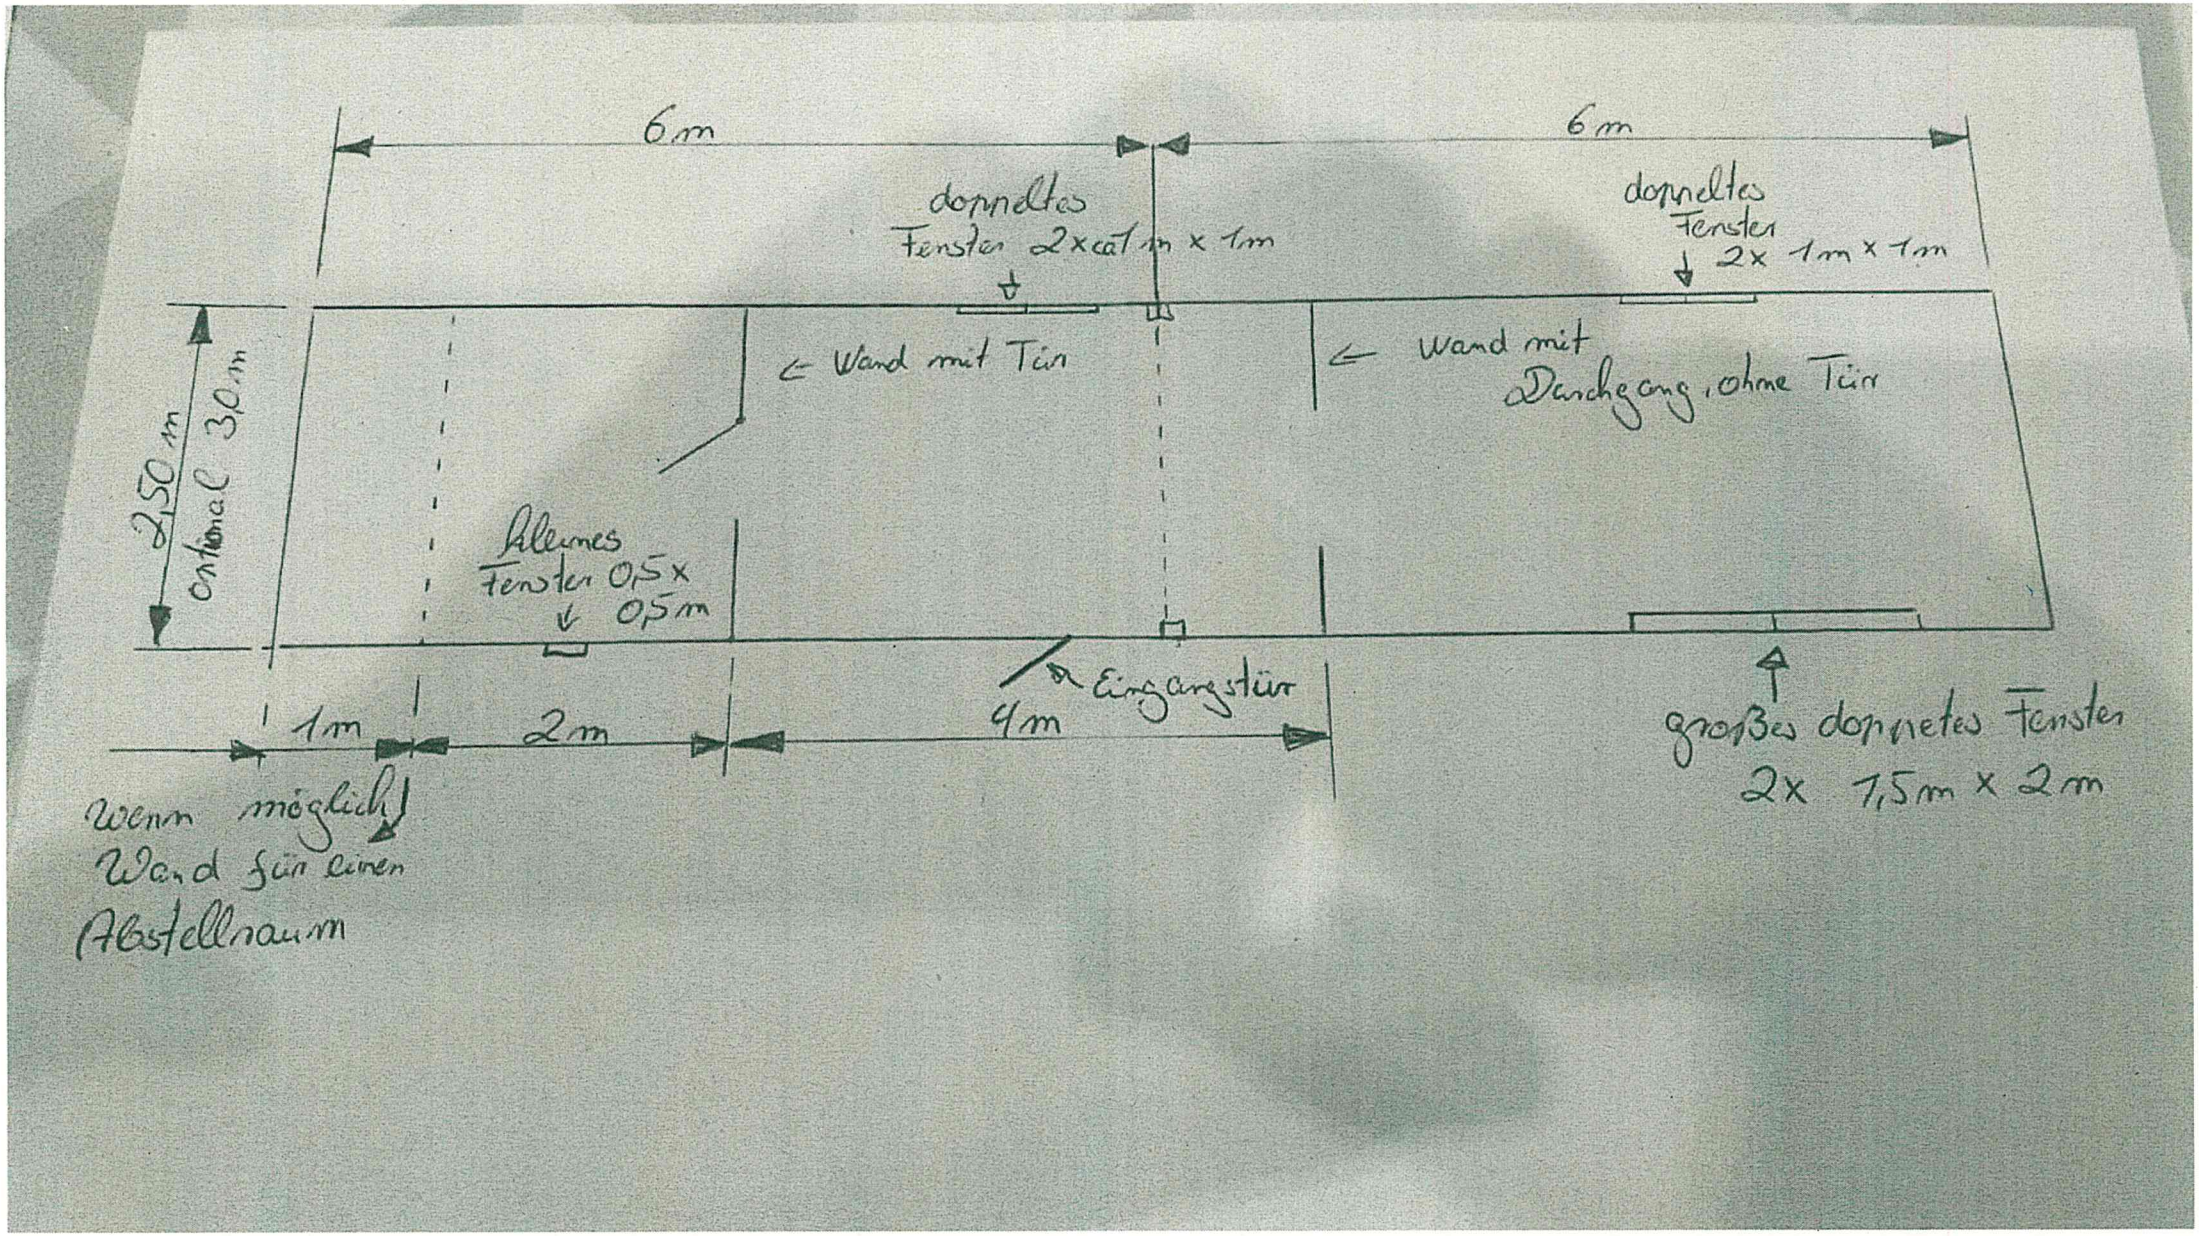
6m
6m
doppeltes Fenster 2x cal 1m x 1m
doppeltes Fenster 2x 1m x 1m
2,50 m entlang 30 m
← Wand mit Tür
← Wand mit Durchgang, ohne Tür
kleines Fenster 0,5 x 0,5 m
Eingangstür
1m
2m
4m
großes doppeltes Fenster 2x 1,5m x 2m
Wenn möglich Wand für einen Abstellraum