



**Längsschnitt**  
mit Pegelstand bei Q150  
1:50

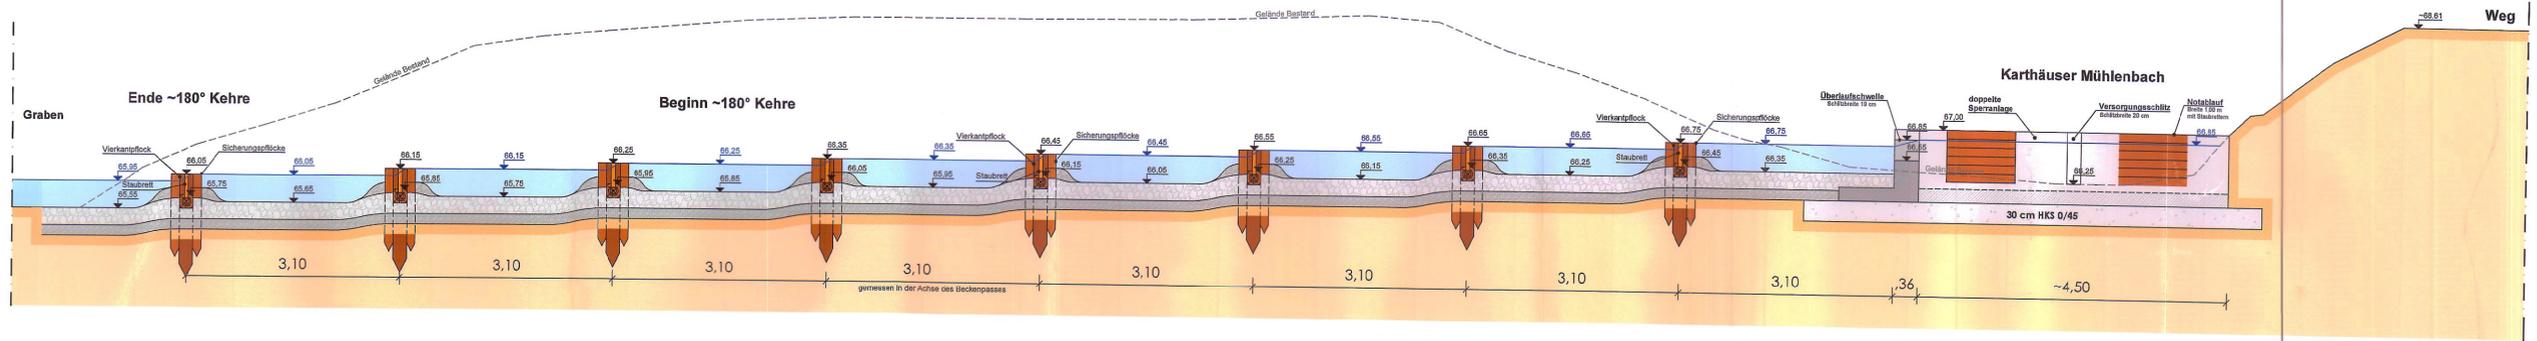


**Lageplan**  
mit Pegelstand bei Q150  
1:100



**Querschnitt Riegel**  
mit Pegelstand bei Q150  
1:25

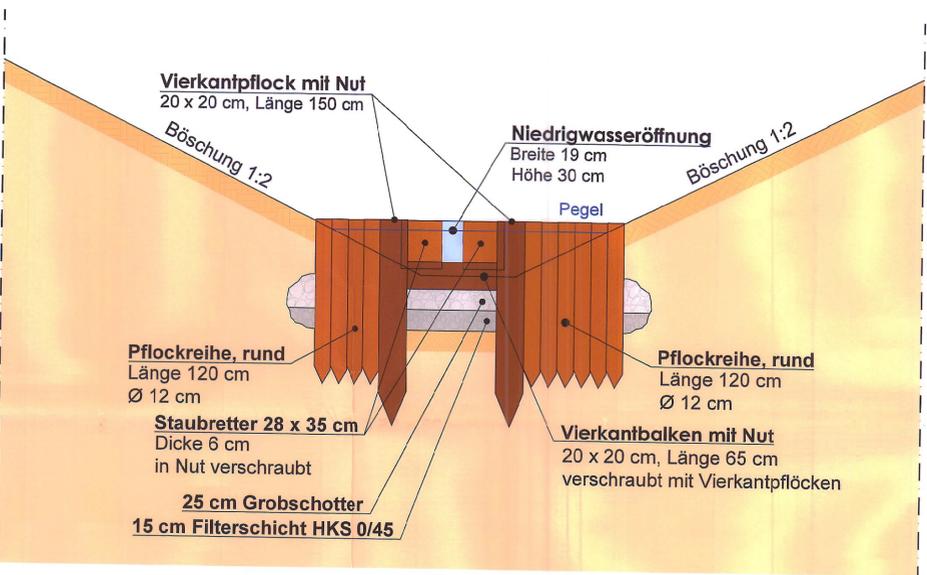

**Draufsicht Riegel**  
mit Pegelstand bei Q150  
1:25

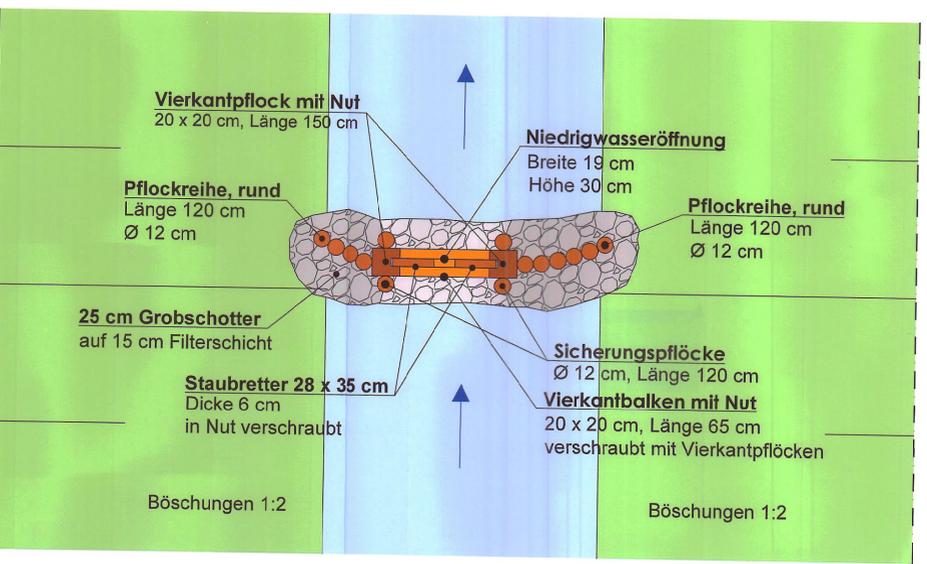

Datum:	Änderung:
Antragsteller:	Wasser- und Bodenverband "Oberer Kleuterbach" Welle 38 48249 Dülmen
Projekt:	Herstellung der Durchgängigkeit des Karthäuser Mühlenbachs Dülmen
Planbezeichnung:	Entwurfplanung Raugerinne-Beckenpass an der K 57
Datum:	14.01.2019
Maßstab:	Lageplan: 1:100 Schnitt/Details: 1:50/1:25
Plan-Nr.:	E-1001
Bearbeitet/Gezeichnet:	G. Coesperlein / M. Schneider
Planung:	<b>U Plan GmbH</b> Stuifgarstraße 3 44143 Dortmund Tel.: 0231/53 110-55 Fax: 0231/53 110-57 Web: www.uplan.info E-Mail: mail@uplan.info
	<b>PLAN</b> Kompetente Forschung Beratung Planung